



CABINA DI SPINTA

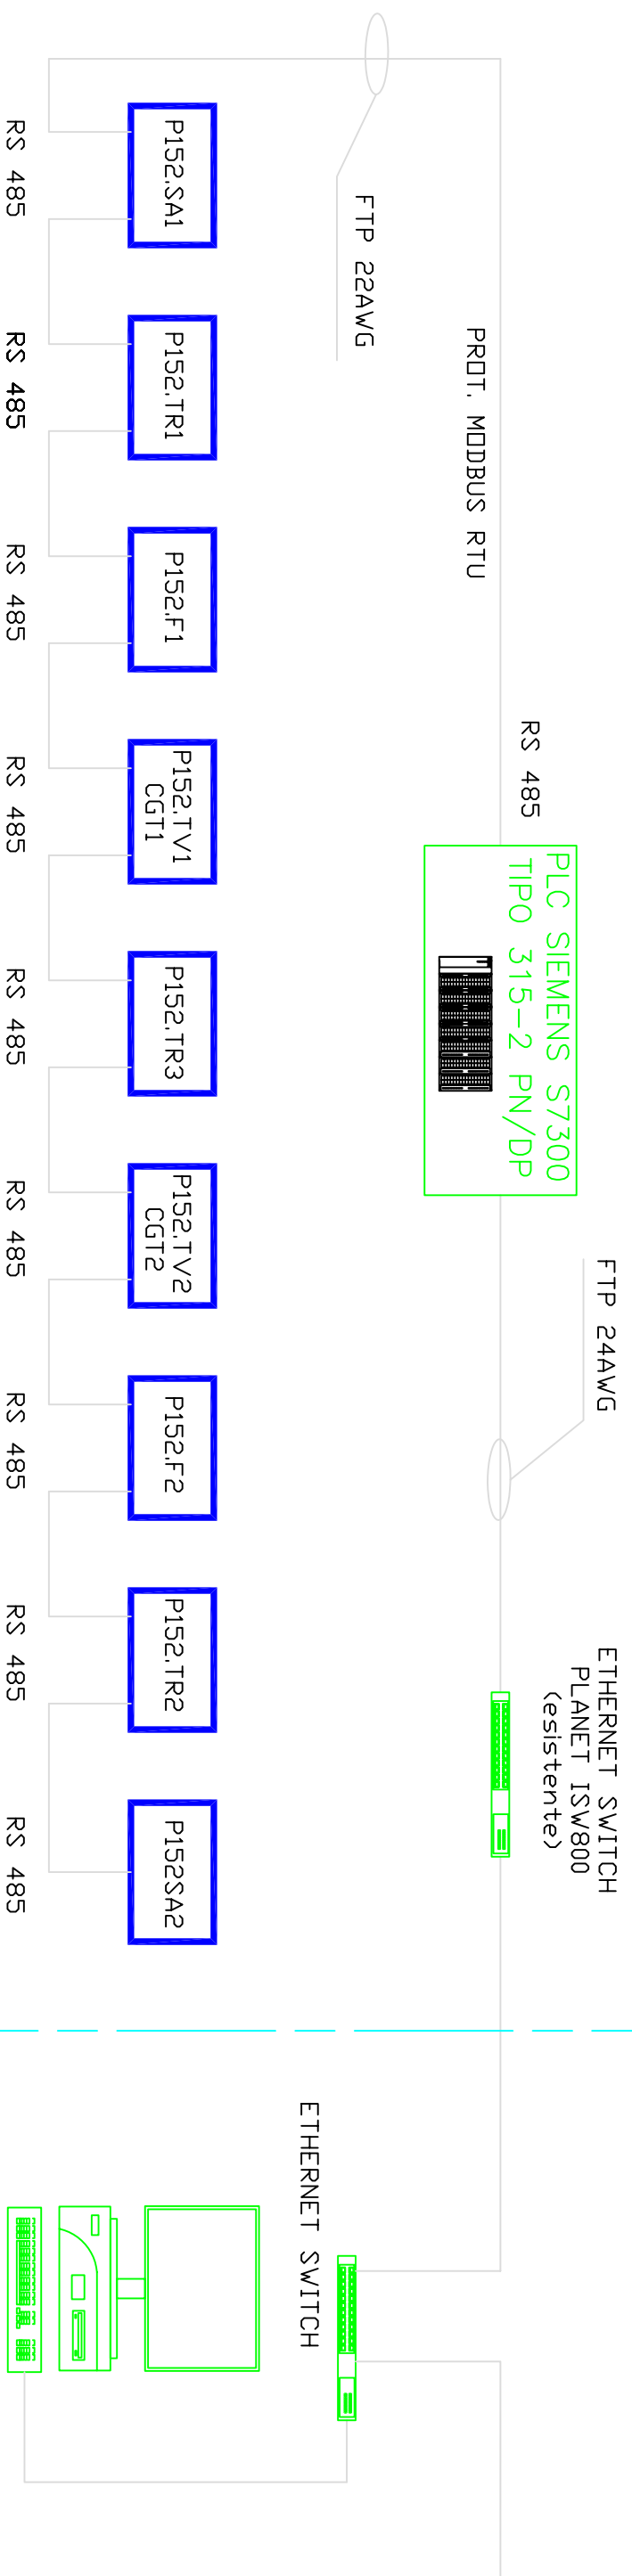

SALA CONTROLLO ESISTENTE

CENTRALE DI SPINTA

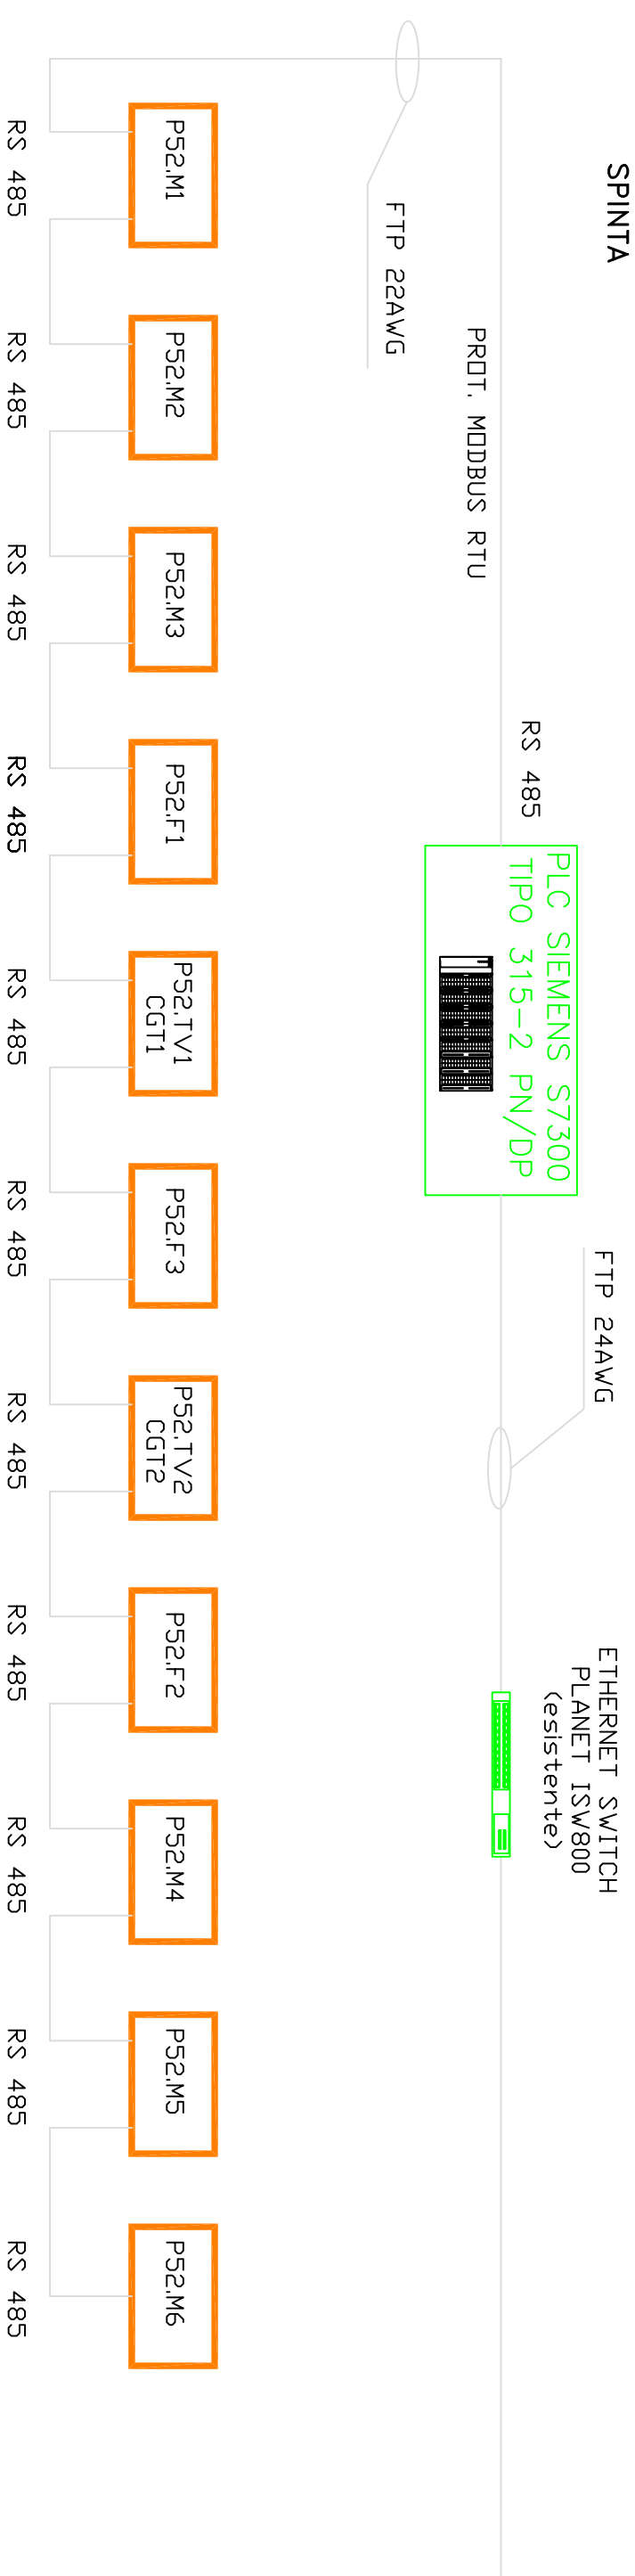

Impianto Idrico Anconella di Firenze
Ristrutturazione della distribuzione MT
asservita al Sollevamento

DIS:	03-12_SK-01
SCALA	
Rev.	0
DATA	11/05/2012

SCHEMA LAN COMANDO
E CONTROLLO