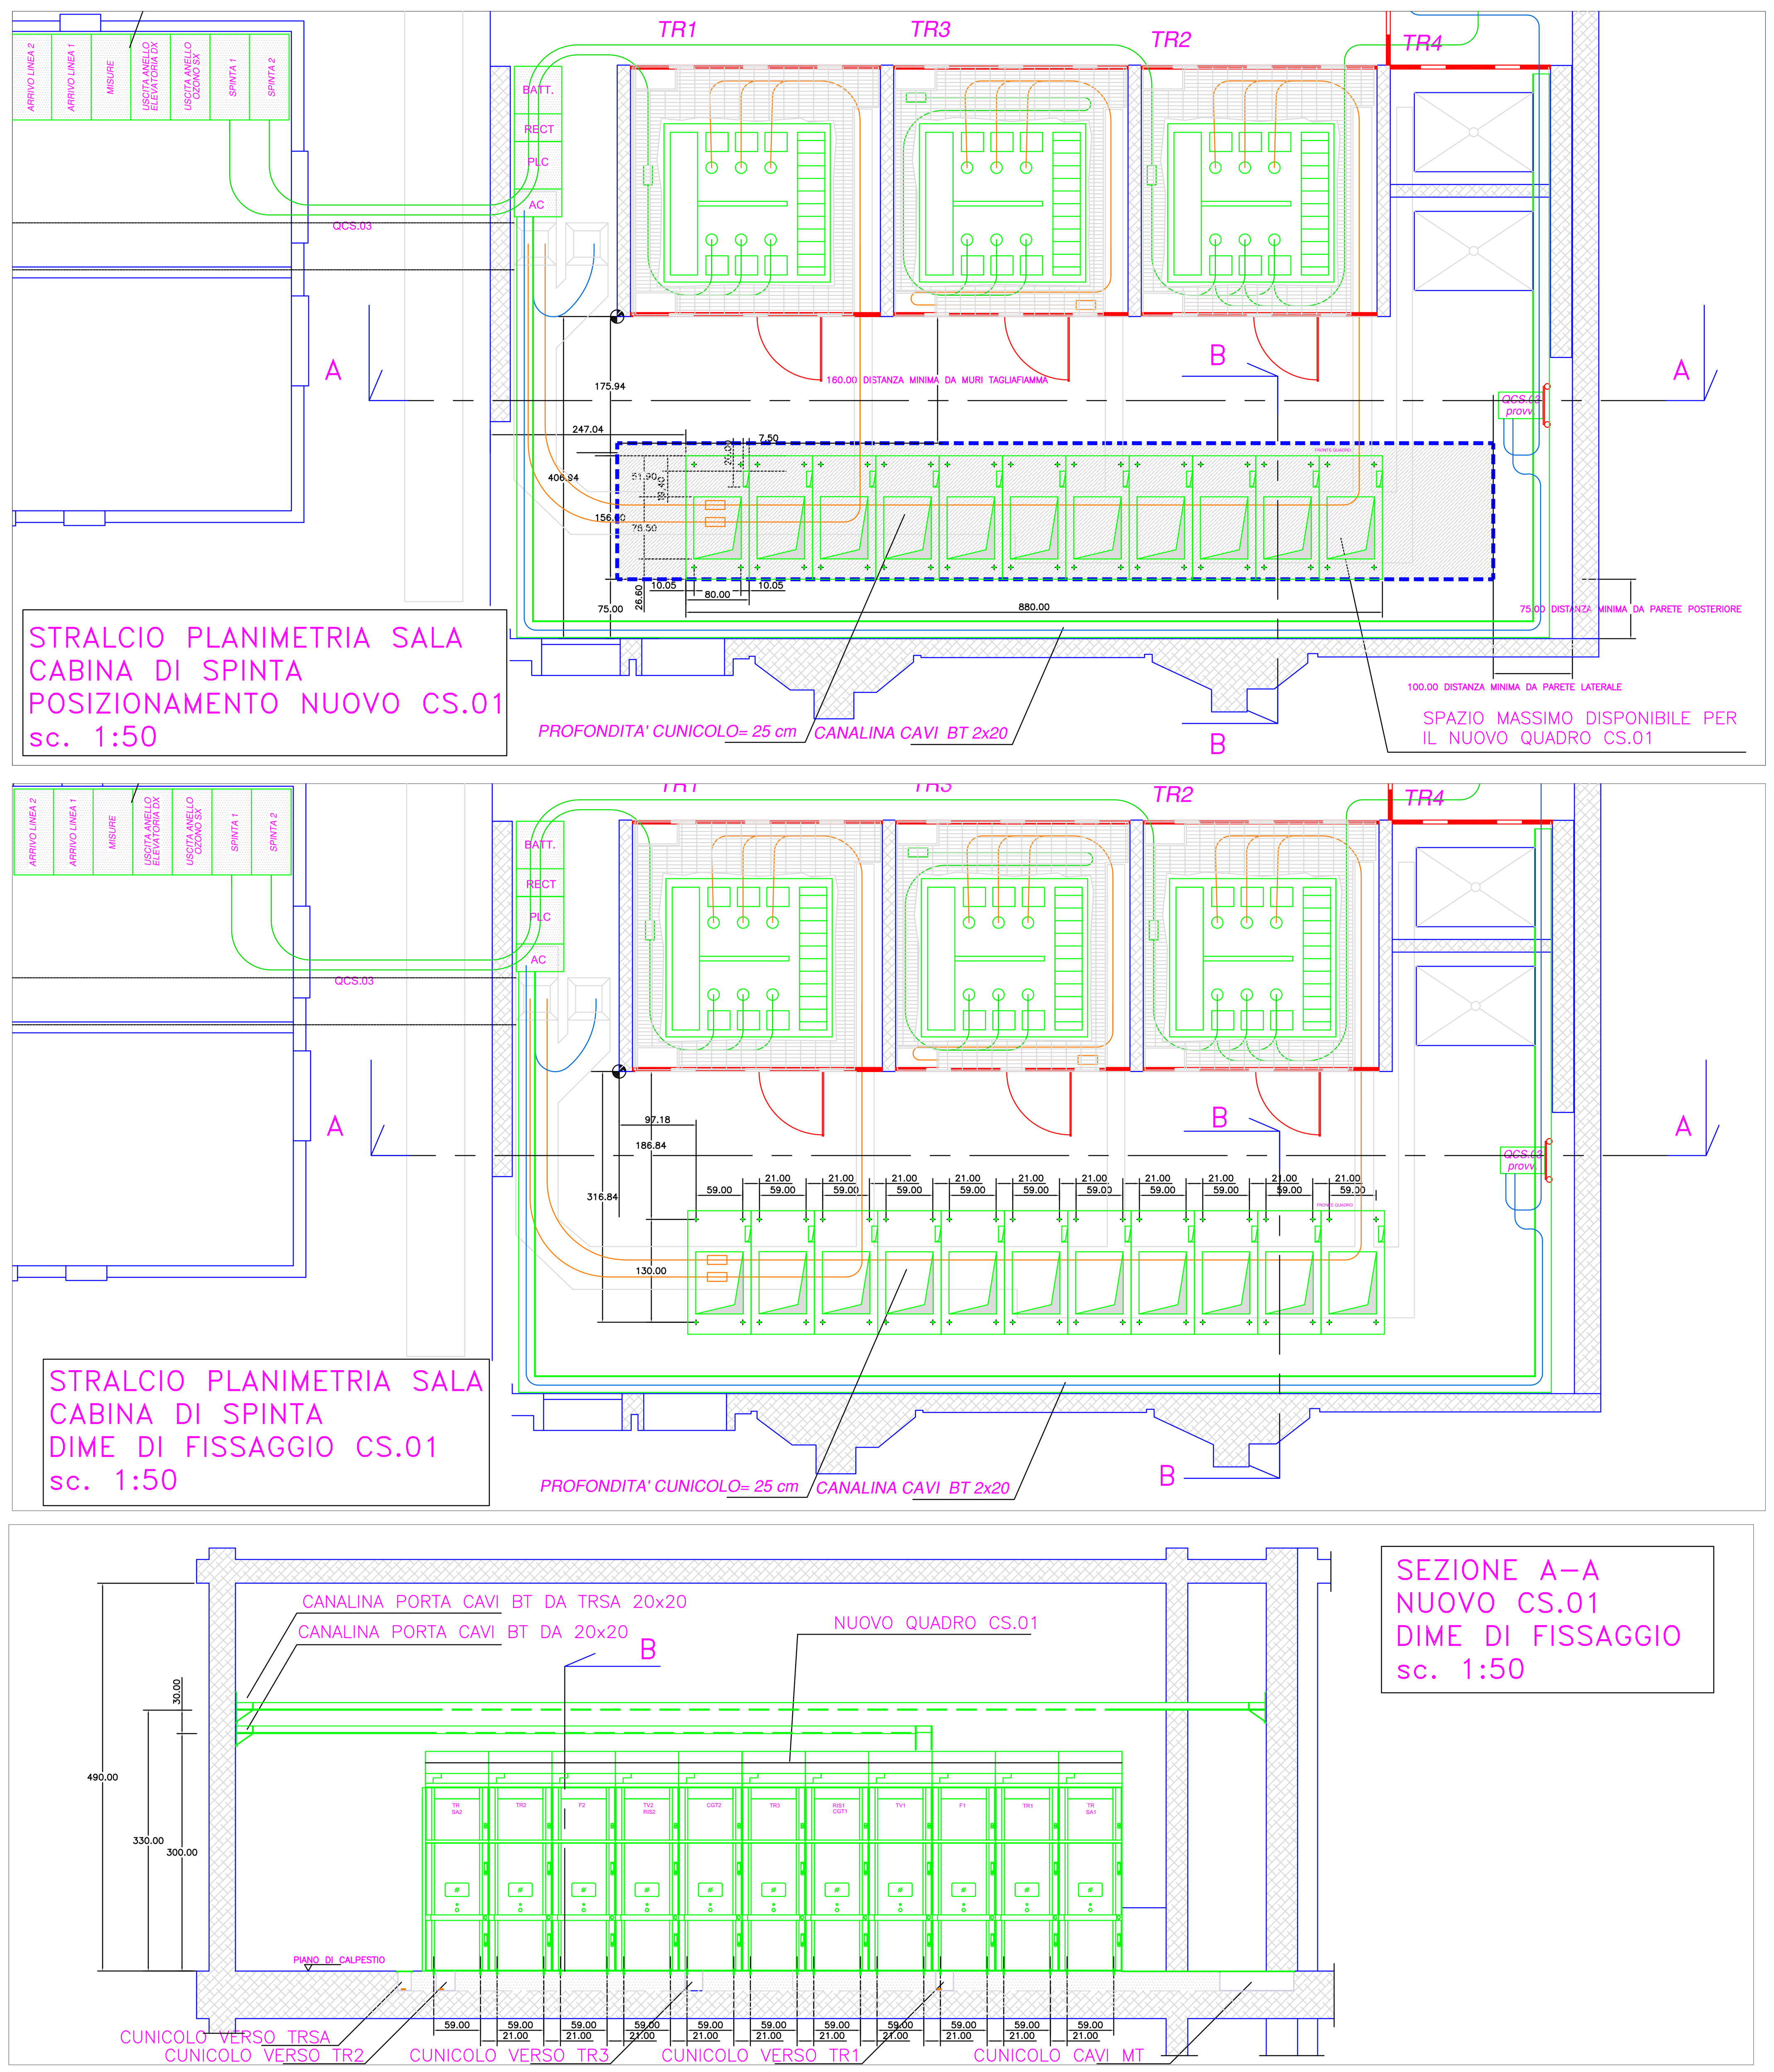

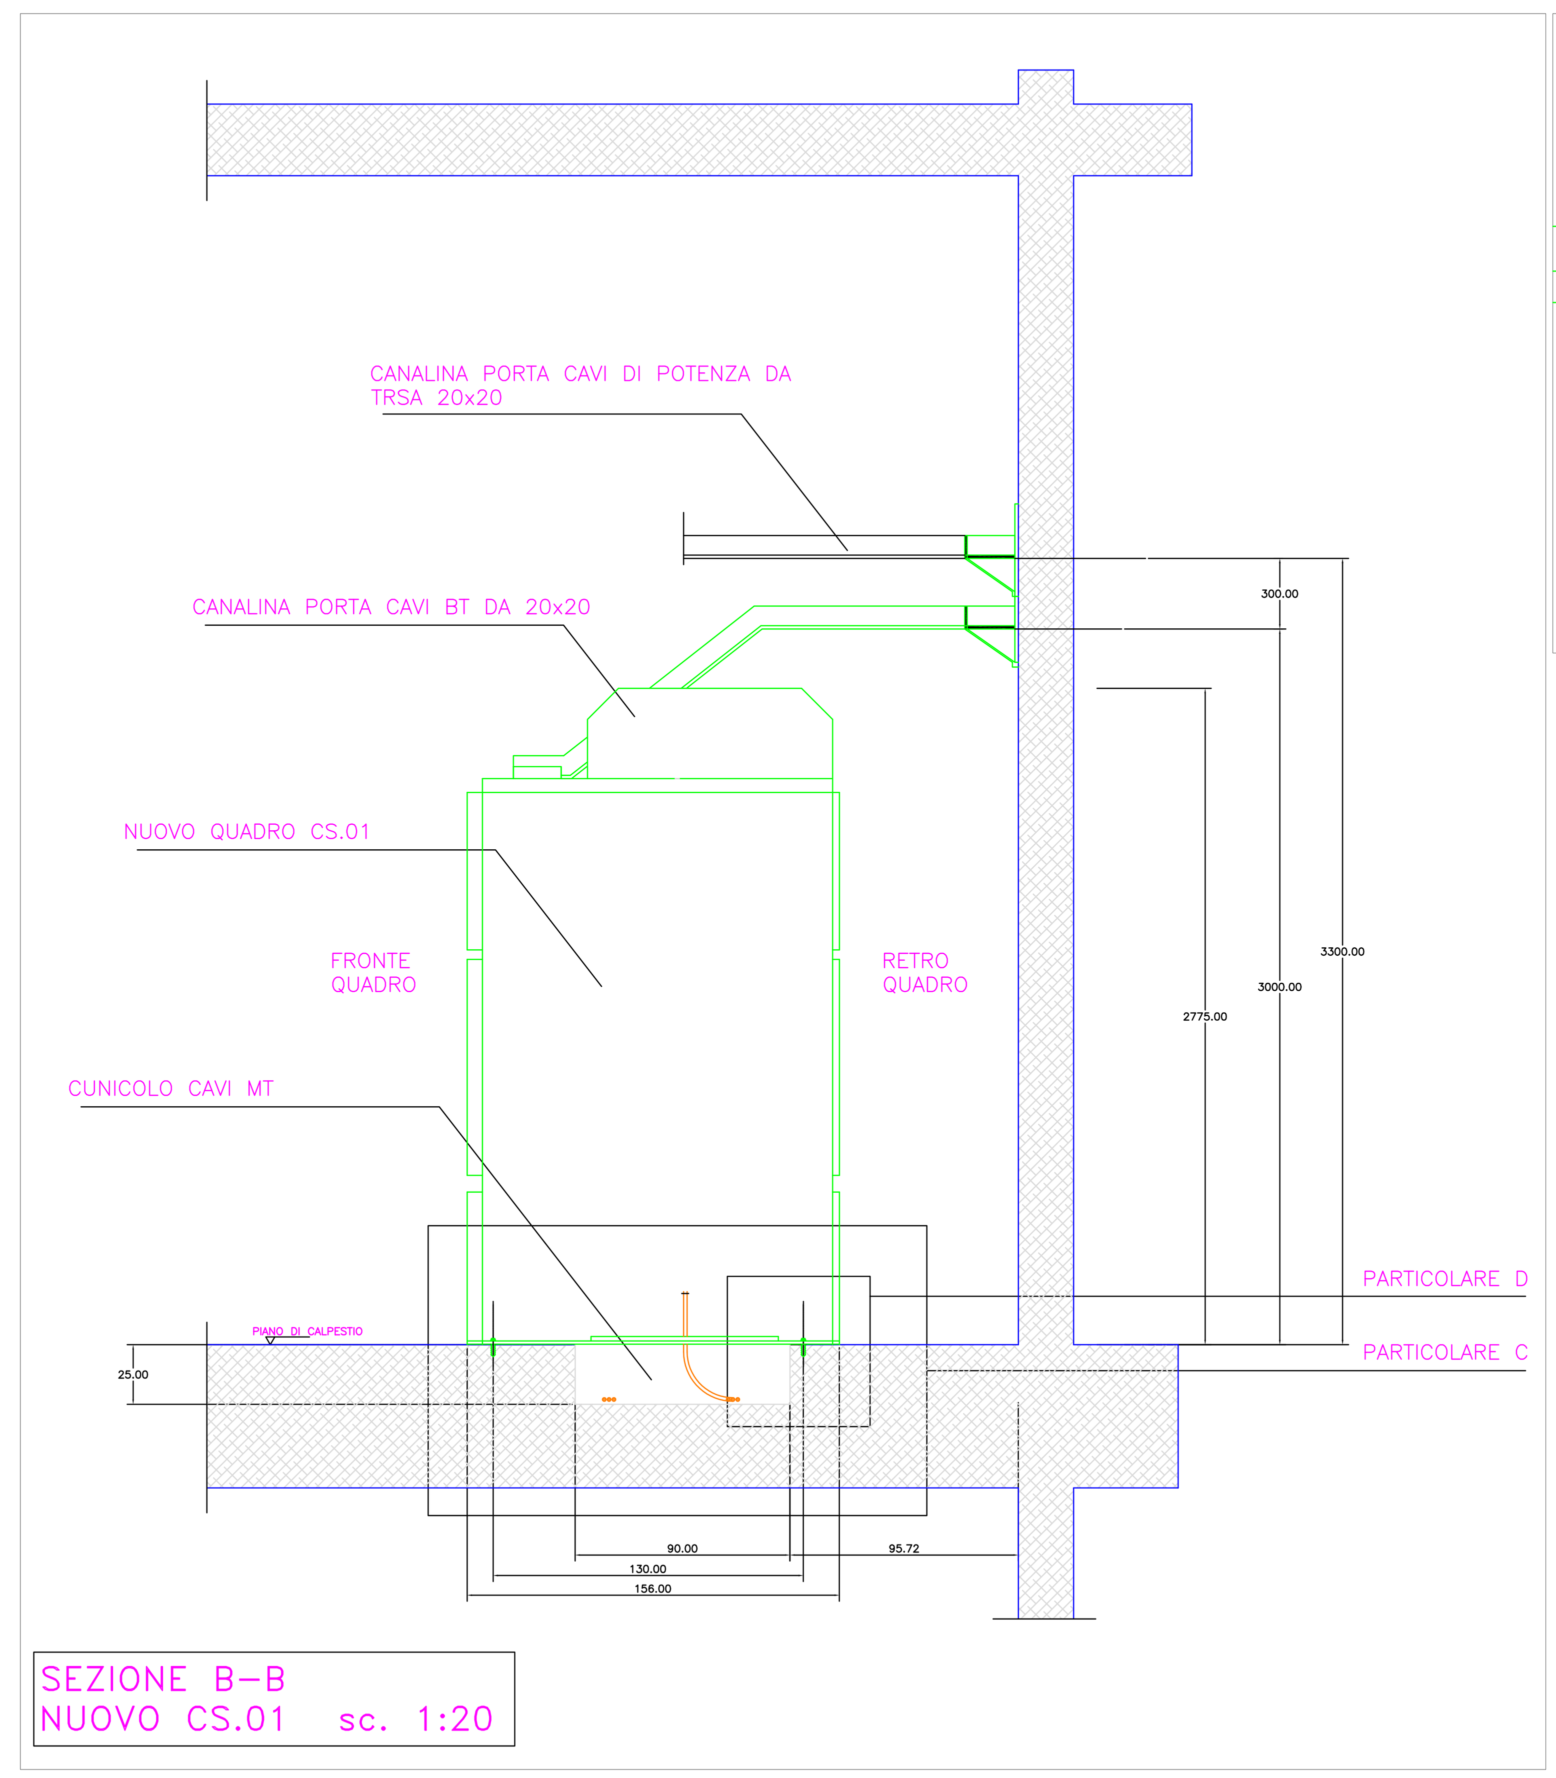

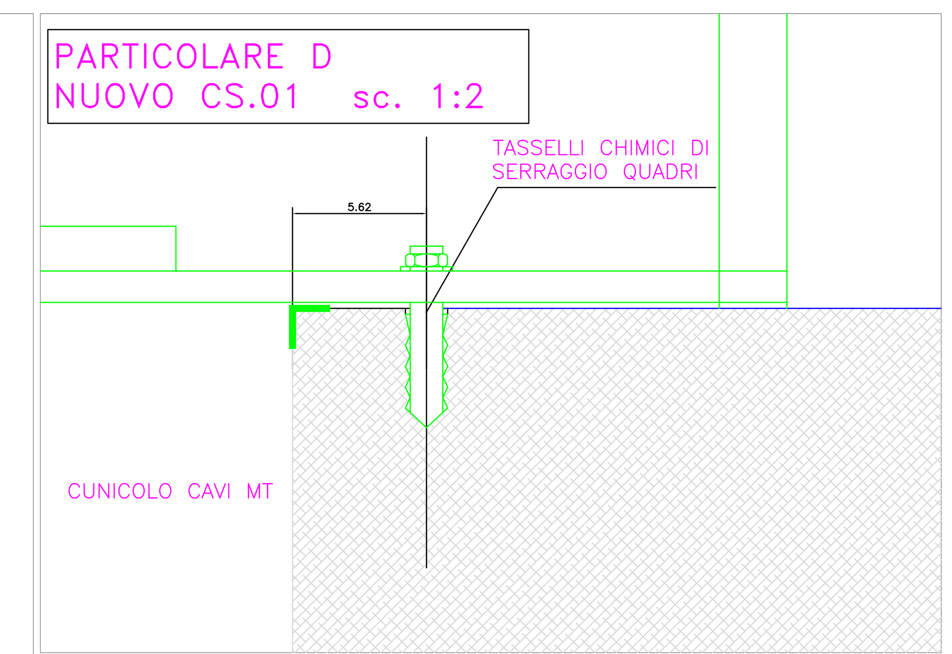

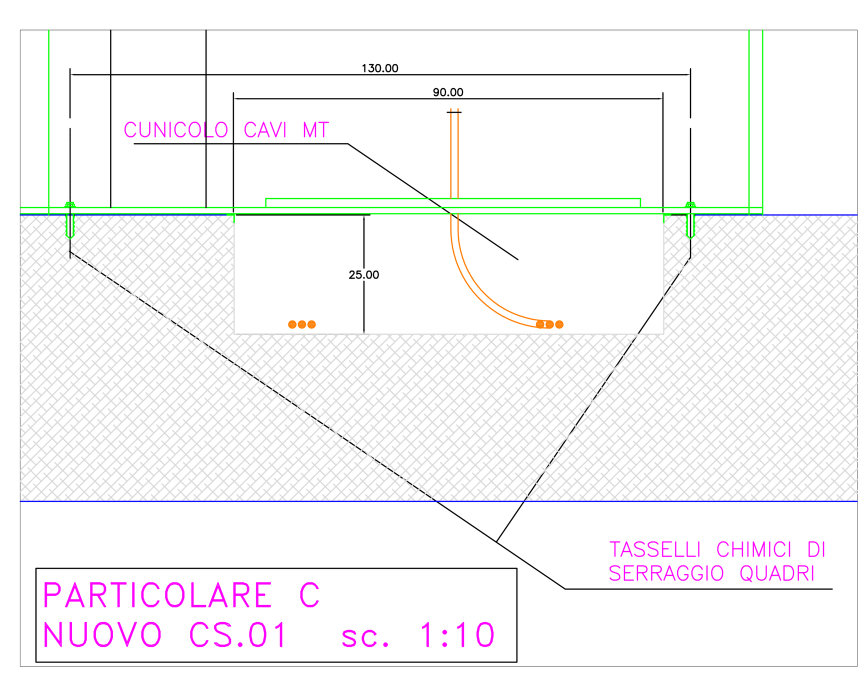

Publiacqua

PROGETTO DEFINITIVO

Titolo progetto:

COMUNE DI FIRENZE

RISTRUTTURAZIONE DELL'IMPIANTO M.T.
DELLA CABINA E DELLA CENTRALE DI SPINTA
DEL POTABILIZZATORE ANCONELLA

QUADRI M.T. CS.01 E CS.02

Titolo disegno/elaborato:

EDIFICIO CABINA DI SPINTA
NUOVO CS.01
STRALCI PLANIMETRICI E PARTICOLARI

INGEGNERIE TOSCANE

Tavola: LY-03 | SCALA 1 : 50 | P.O.T | PROGETTO N° / ODI 15497
DATA 20/07/2012 | ARCHIVIO INFORMATICO IT 2.03C3032058

INGEGNERIE TOSCANE s.r.l.
Sede Firenze
Via F. de Sanctis, 49 - 51
Cod.Fisc. e P. IVA 06111950488
Progettazione e Lavori Grandi Progetti

IL DIRIGENTE DEL SERVIZIO PROGETTAZIONE: Dott. Ing. Alessandro FRITTELLI

IL PROGETTISTA: dott.Ing.Rocco STURCHIO

DIRETTORE TECNICO INGEGNERIE TOSCANE: Dott. Ing. Annaclaudia BONIFAZZI

COLLABORATORI ALLA PROGETTAZIONE
- Per.Ind. Luca ANGELI
- Per.Ind. Stefano MORECCHIATO
- Dott. Ing. Giovanni MORELLI
-

Acea Distribuzione S.p.A. Pianificazione Operativa e Servizi Progetti Speciali e S.T.
- Dott.Ing. Attilio CIPOLLONE
- Dott.Ing. Domenico SANDULLI

COORDINATORE ALLA SICUREZZA IN FASE DI PROGETTAZIONE: Per. Ind. Vincenzo LAPUCCI

Rev.	Data	Descrizione/Motivo della revisione	REDATTO	CONTROLLATO–APPROVATO
0	20/07/2012	PRIMA EMISSIONE PER RDA MATERIALI	AD/DS	

IMPORTANTE : Proprietà riservata di Publiacqua ; Vietata la Riproduzione e la Diffusione.