




CENTRALE DI SPINTA SEZIONE B-B sc. 1:25

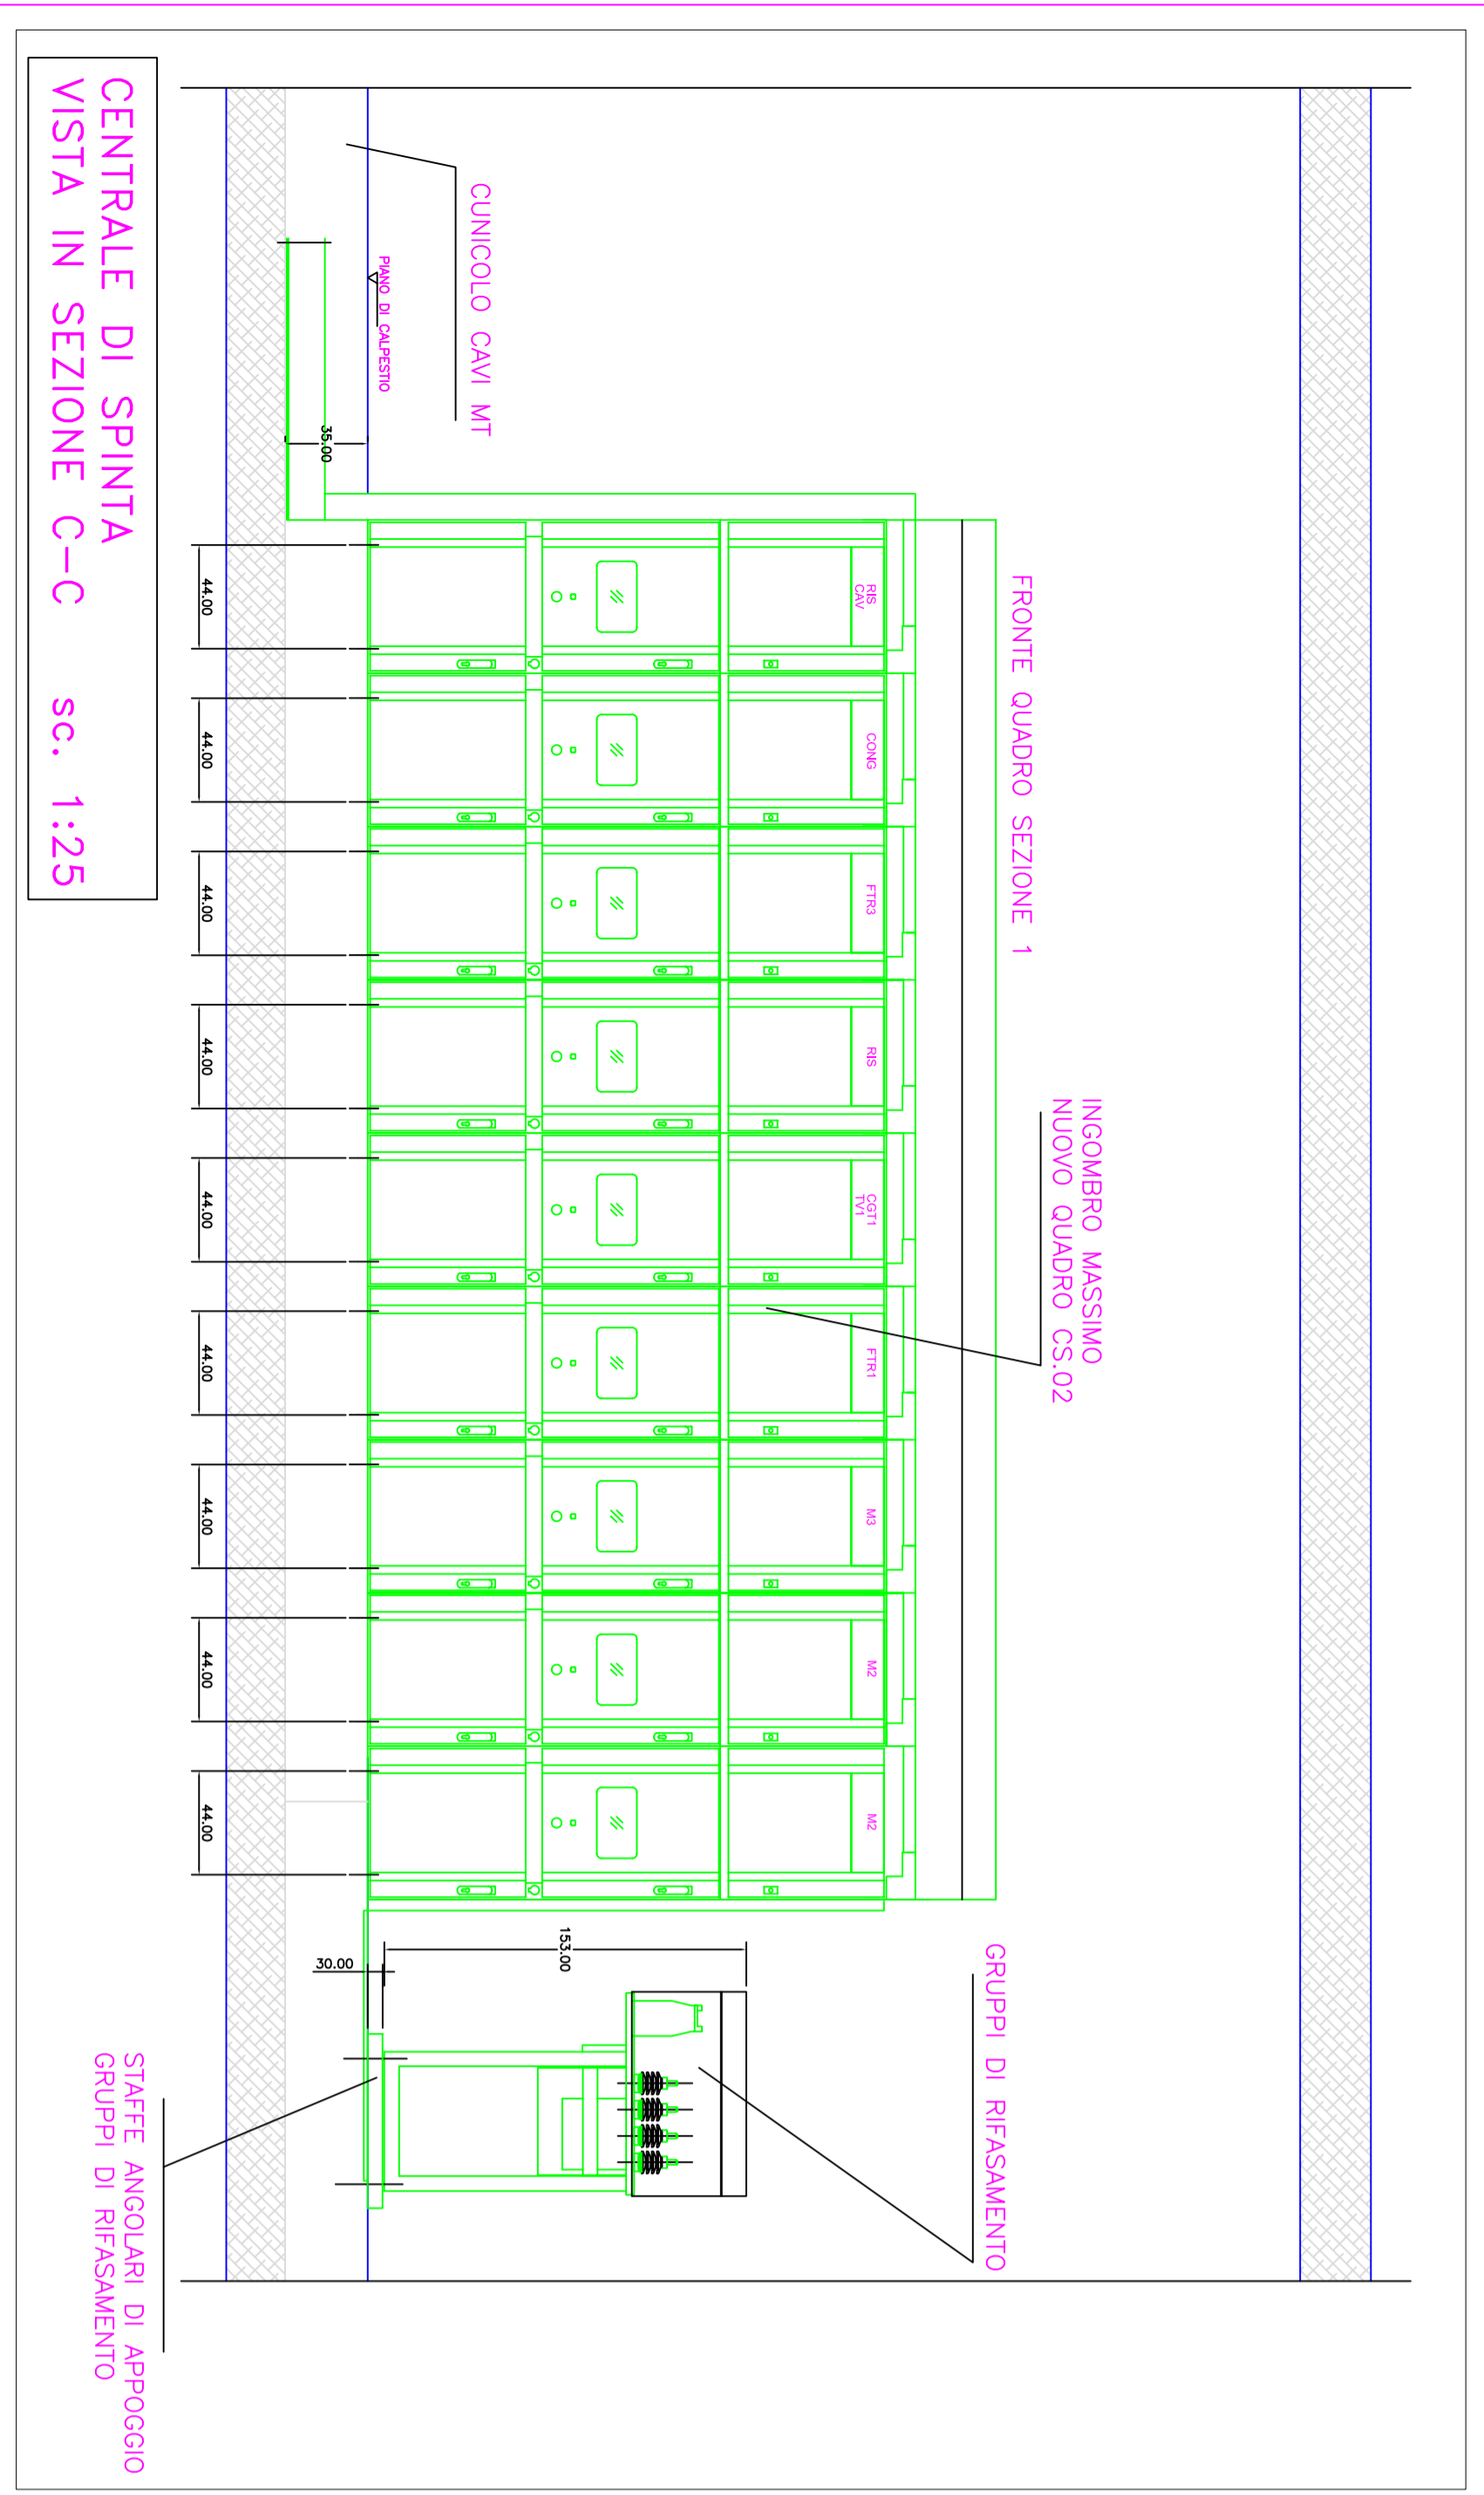


CENTRALE DI SPINTA VISTA IN SEZIONE C-C sc. 1:25

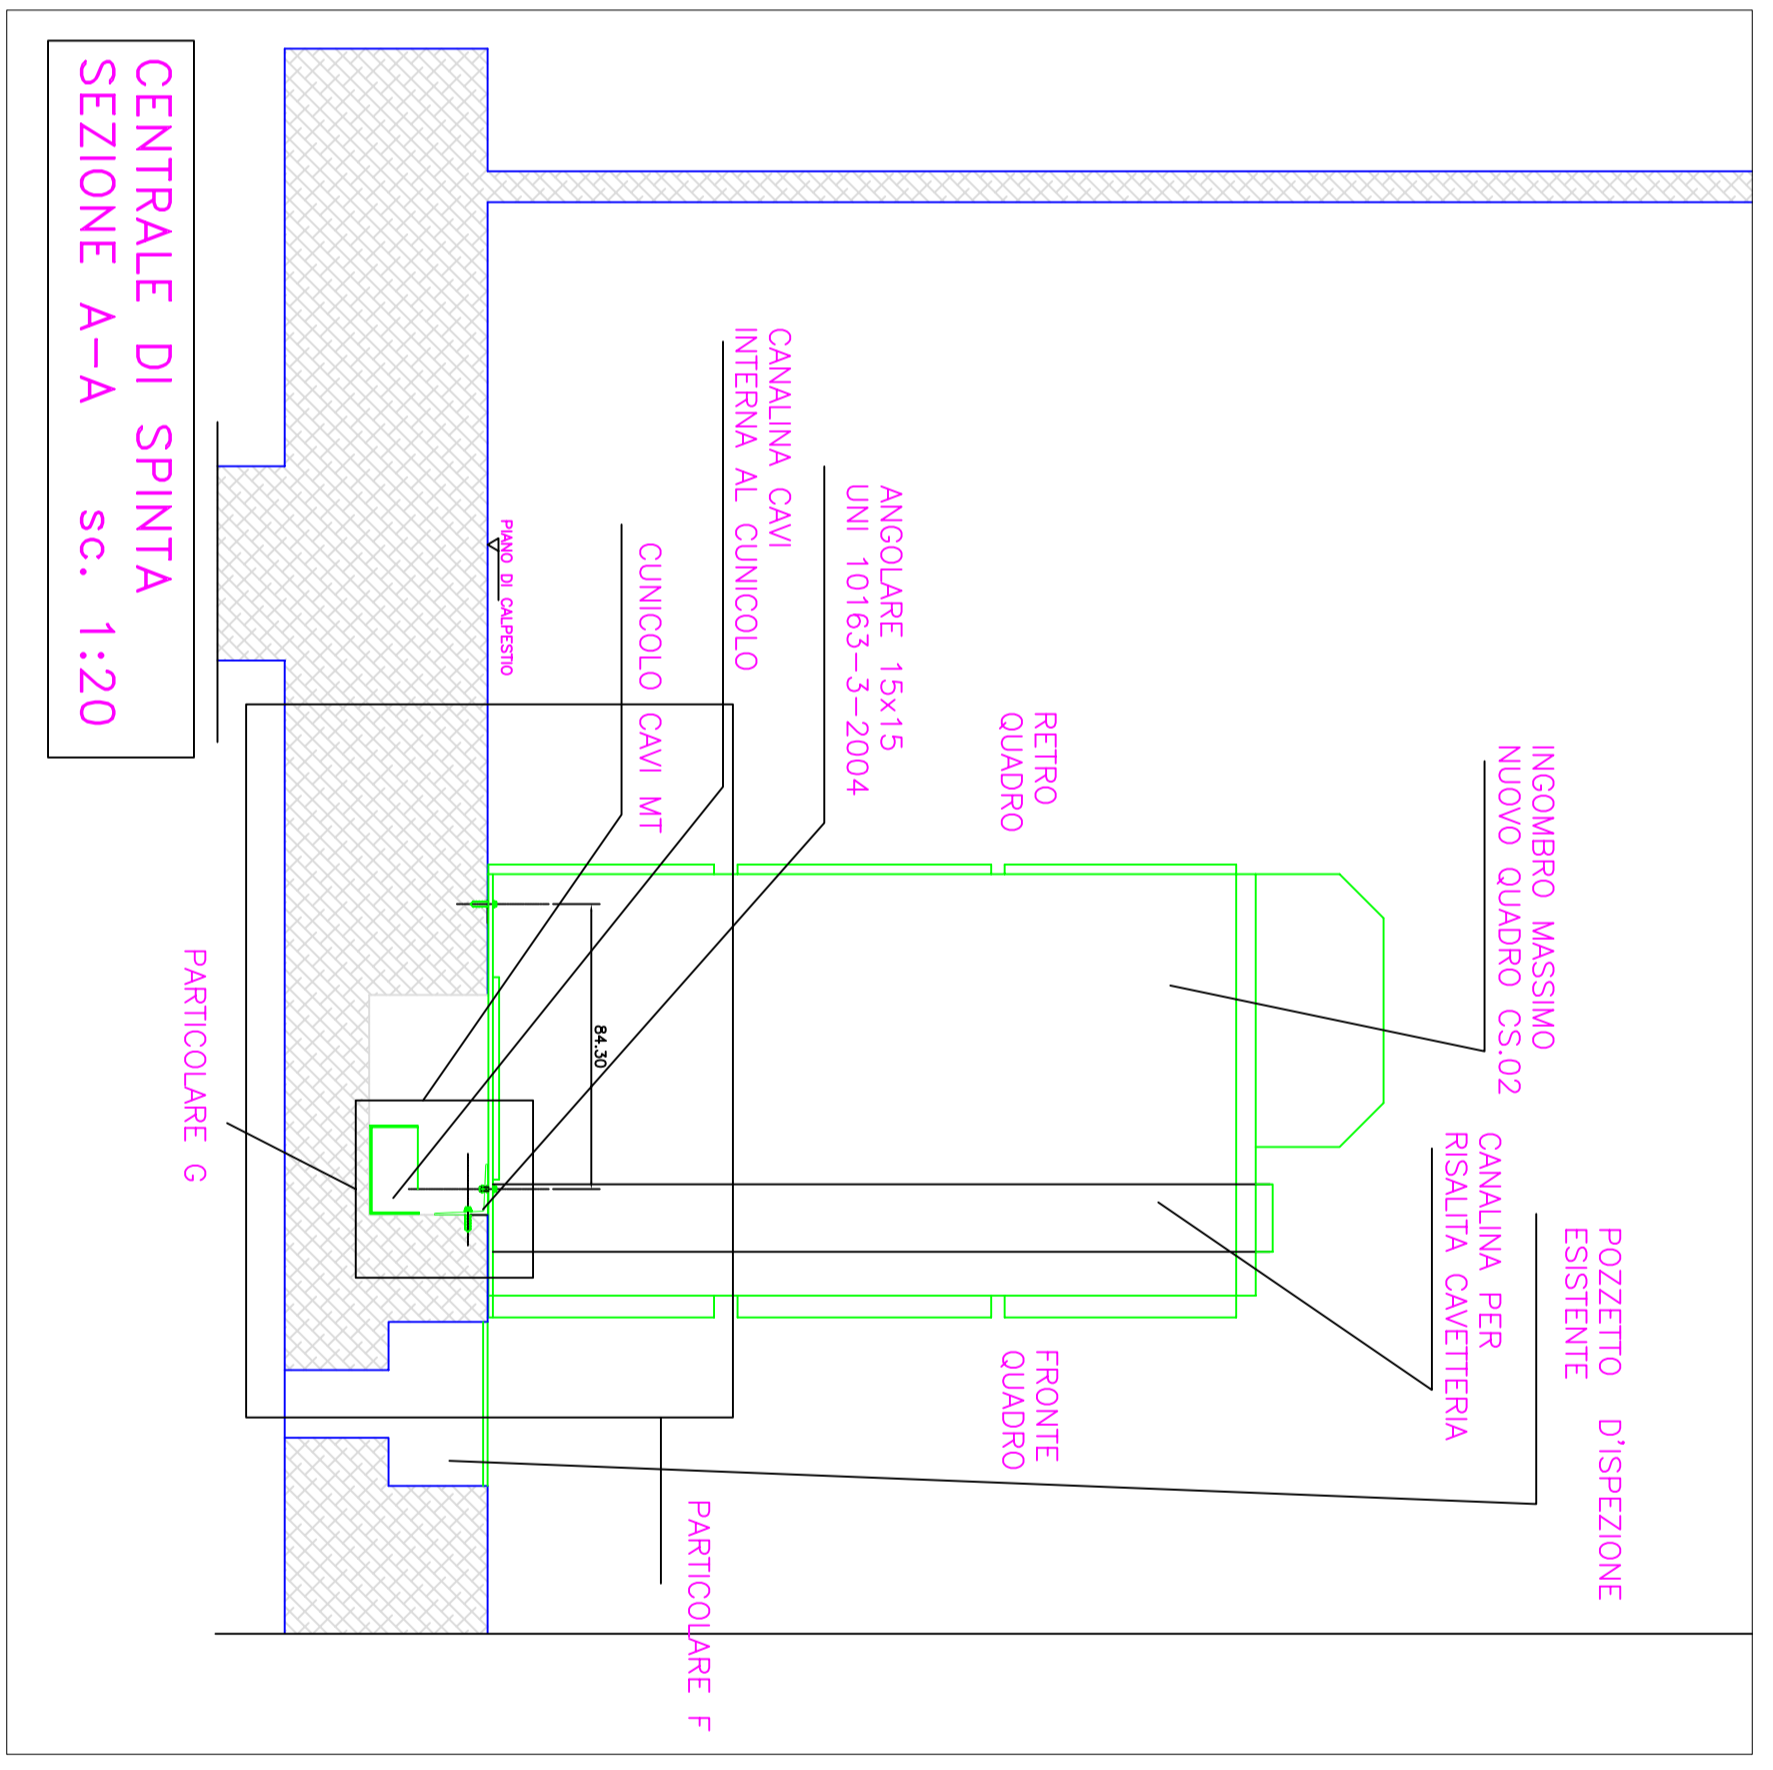


CENTRALE DI SPINTA SEZIONE A-A sc. 1:20

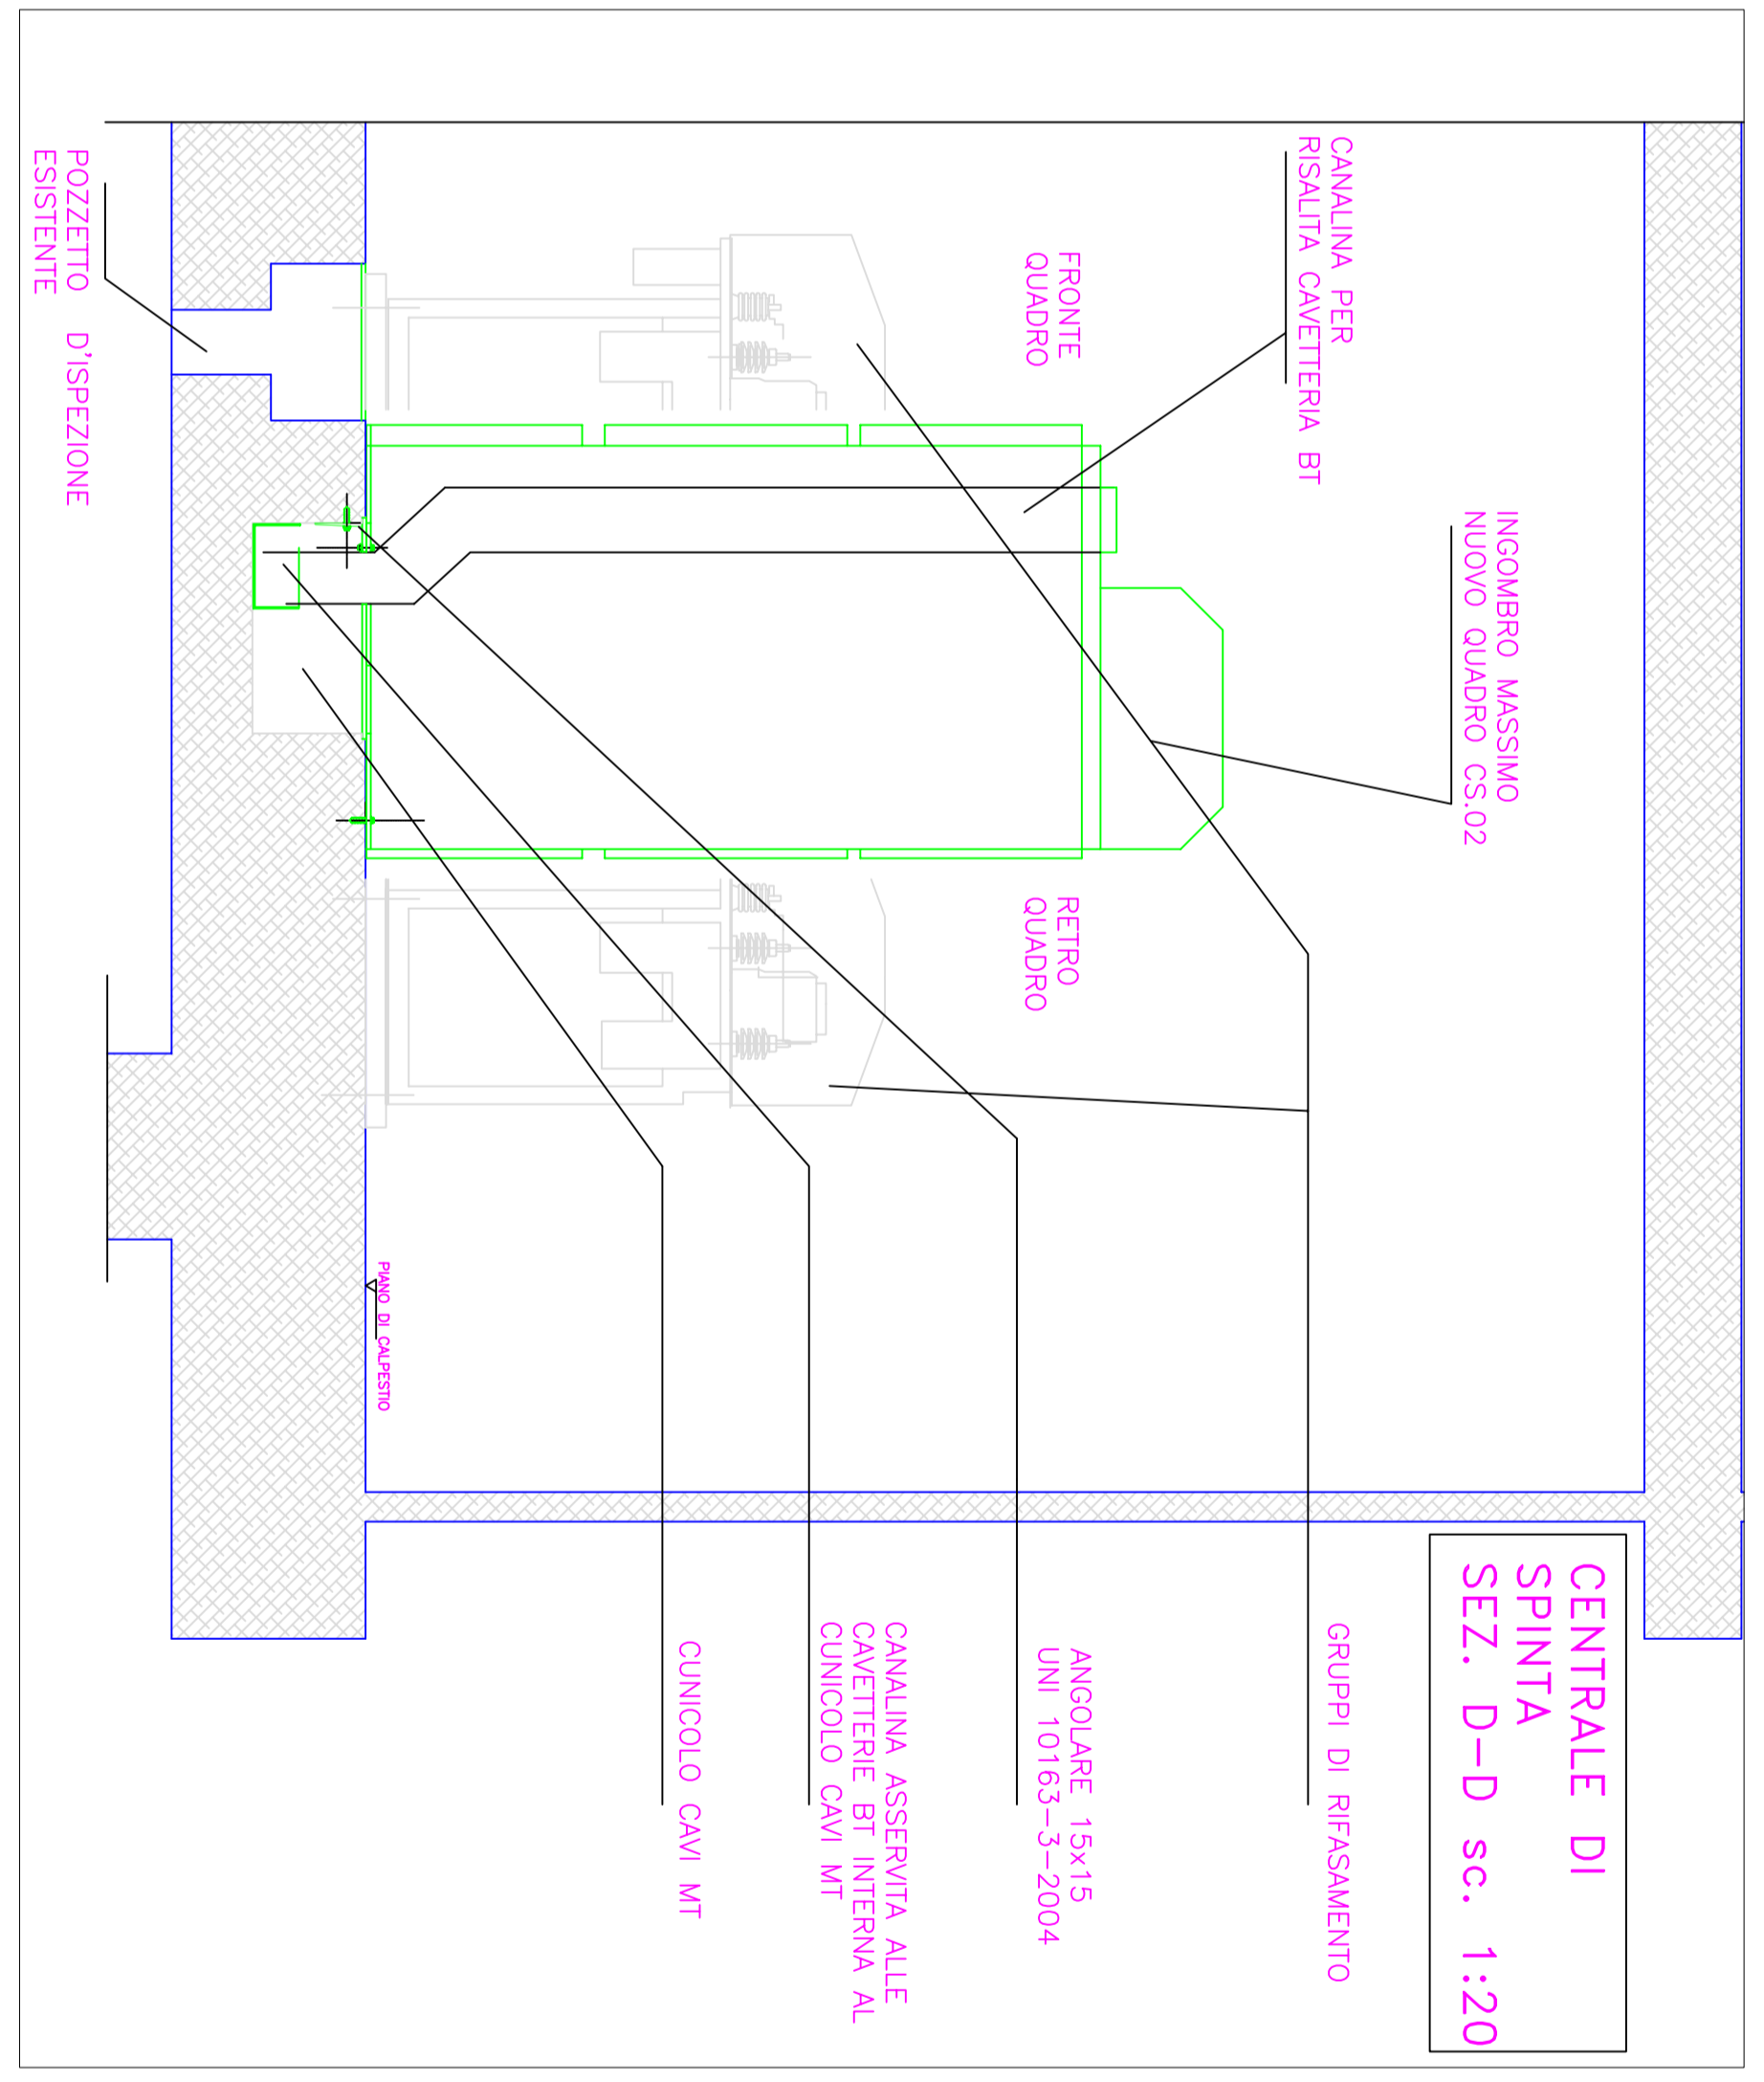

CENTRALE DI SPINTA SEZ. D-D sc. 1:20

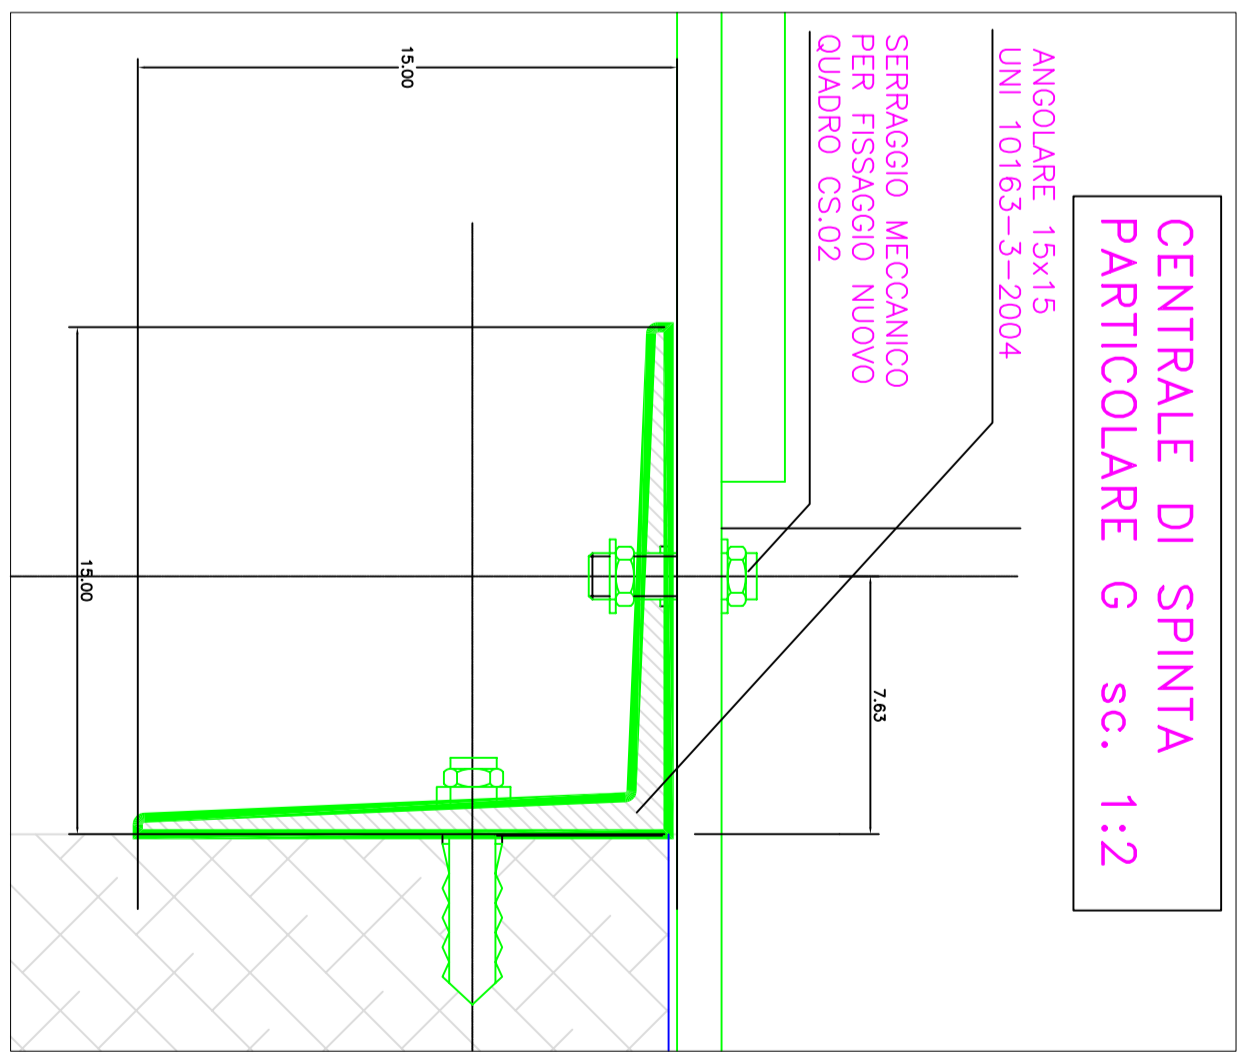

CENTRALE DI SPINTA PARTICOLARE G sc. 1:2

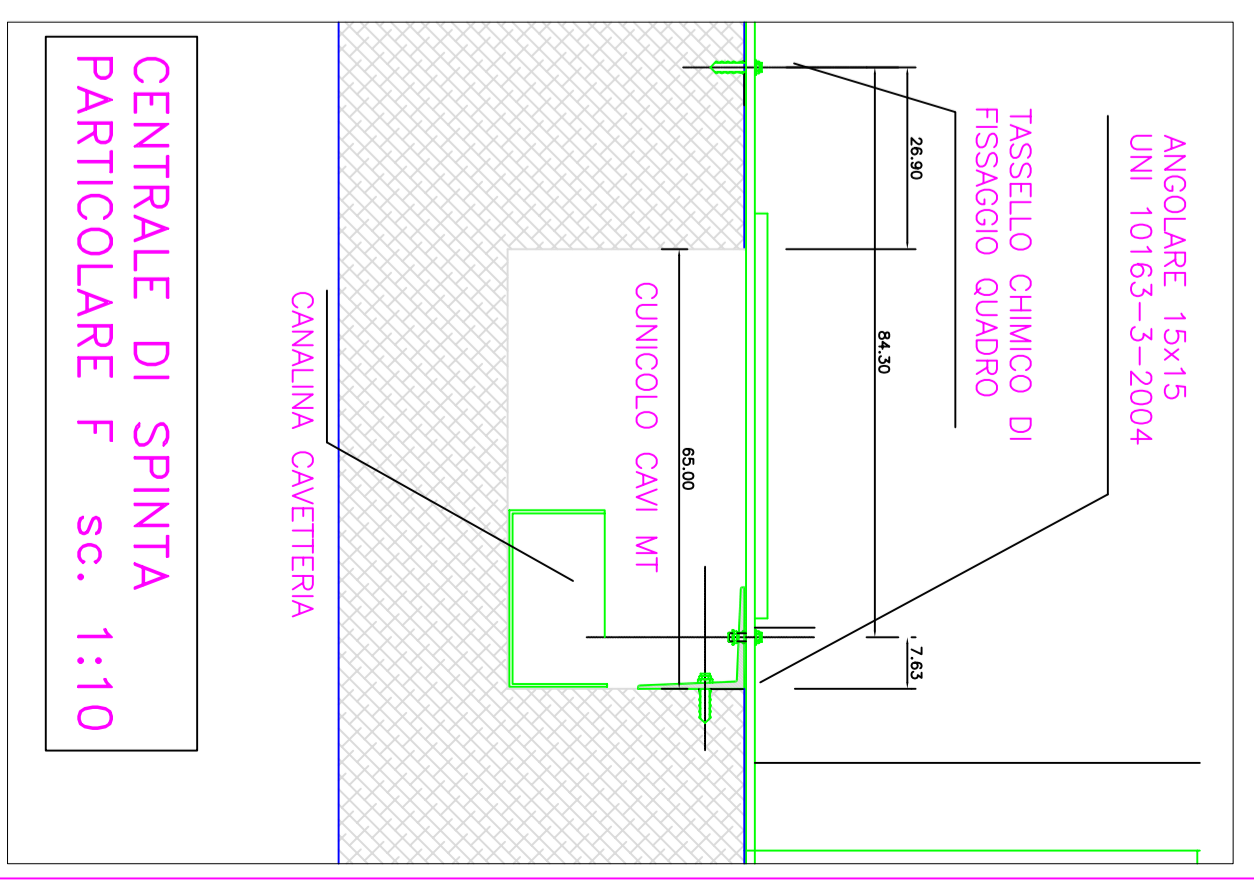

CENTRALE DI SPINTA PARTICOLARE F sc. 1:10

Publiacqua

PROGETTO DEFINITIVO

COMUNE DI FIRENZE

RISTRUTTURAZIONE DELL'IMPIANTO M.T. DELLA CABINA E DELLA CENTRALE DI SPINTA DEL POTABILIZZATORE ANCONELLA QUADRI M.T. CS.01 E CS.02

TITOLO disegno/elaborato:

EDIFICIO CENTRALE DI SPINTA NUOVO CS.02 PARTICOLARI

Fornitore:	SCALA:	F.0.1	PRODOTTO N° / 001
INGEGNERIE TOSCANE	VARIE		15497
20/07/2012	20/07/2012		ARCHIVIO INGEGNERIO IT 2.03/C313188

INGEGNERIE TOSCANE S.R.L. Via F. de' Sordani, 44 - 50139 Firenze Tel. 055.2399911 - Fax 055.2399912 C.A.P. 50139 - P.I. 01652030481 Proprietà e Lavori Grandi Programmi	Dott. Ing. Alessandro FRIEGLI E. PROGETTISTA Dott. Ing. Rocco STURCHIO DIRETTORE TECNICO INGEGNERIE TOSCANE Resp. Aut. Min. Infrastr. e Trasporti Dott. Ing. Annunziata BONIFAZI Par. Ing. Vincenzo LARICO
Collaboratori ALLA PROIEZIONE: - Par. Ing. Luca ANGELI - Par. Ing. Stefano MARCHIANTO - Dott. Ing. Giovanni ANGELI	Collaboratori ALLA SCIENTIFICA: - Dott. Ing. Alberto ANGELI - Dott. Ing. Domenico SMILLI IN FASE DI PROIEZIONE: - Par. Ing. Vincenzo LARICO

Rev. Data Descrizione/Motivo della revisione	REVISIONI 0 20/07/2012 PRIMA EMISSIONE PER G.M. MATEUCCI MODIFICANE : Proprietà riservato di Publiacqua : Vietato la Riproduzione e la Diffusione.
--	--