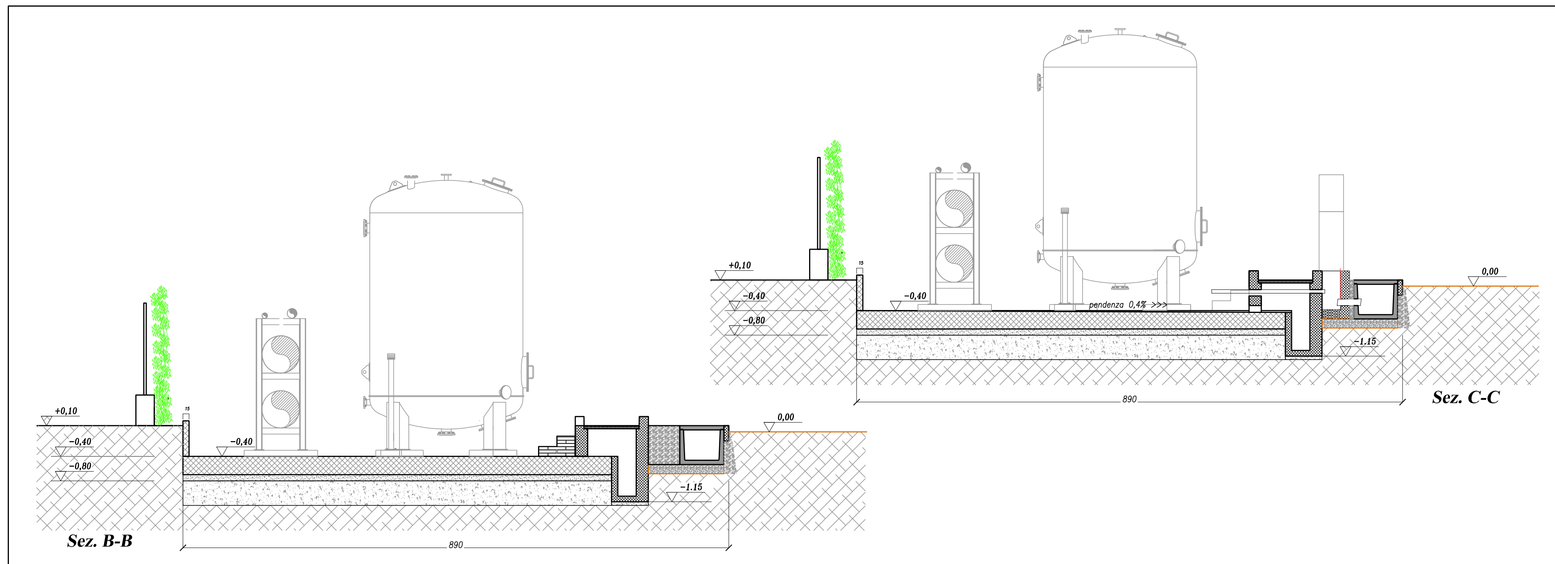

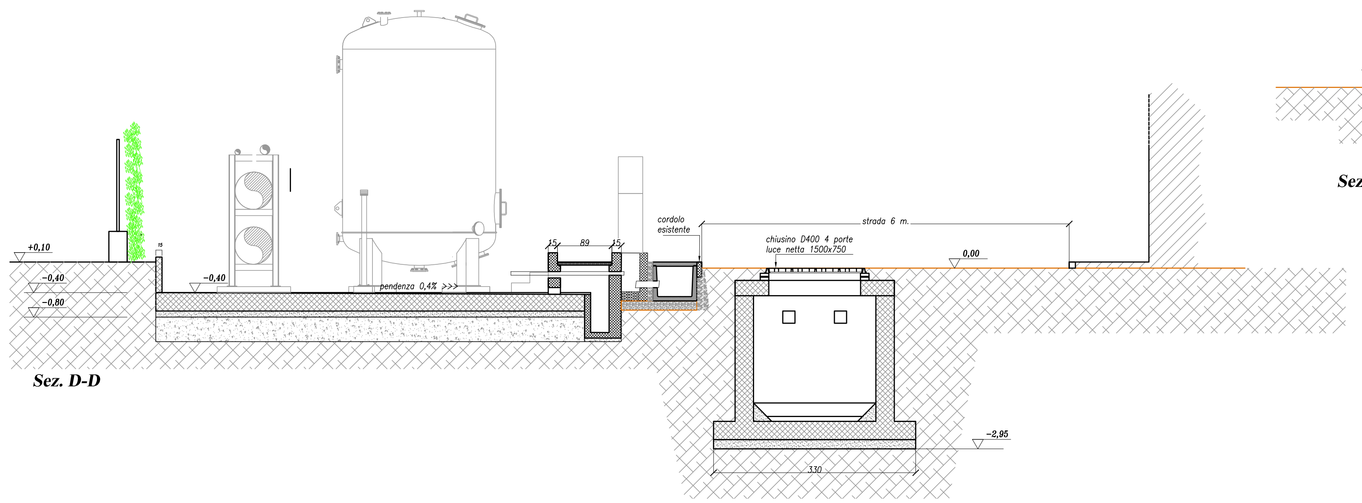

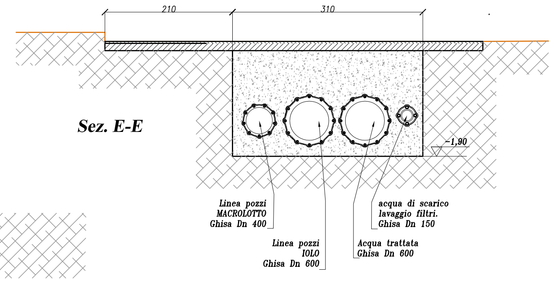

Scala 1:50

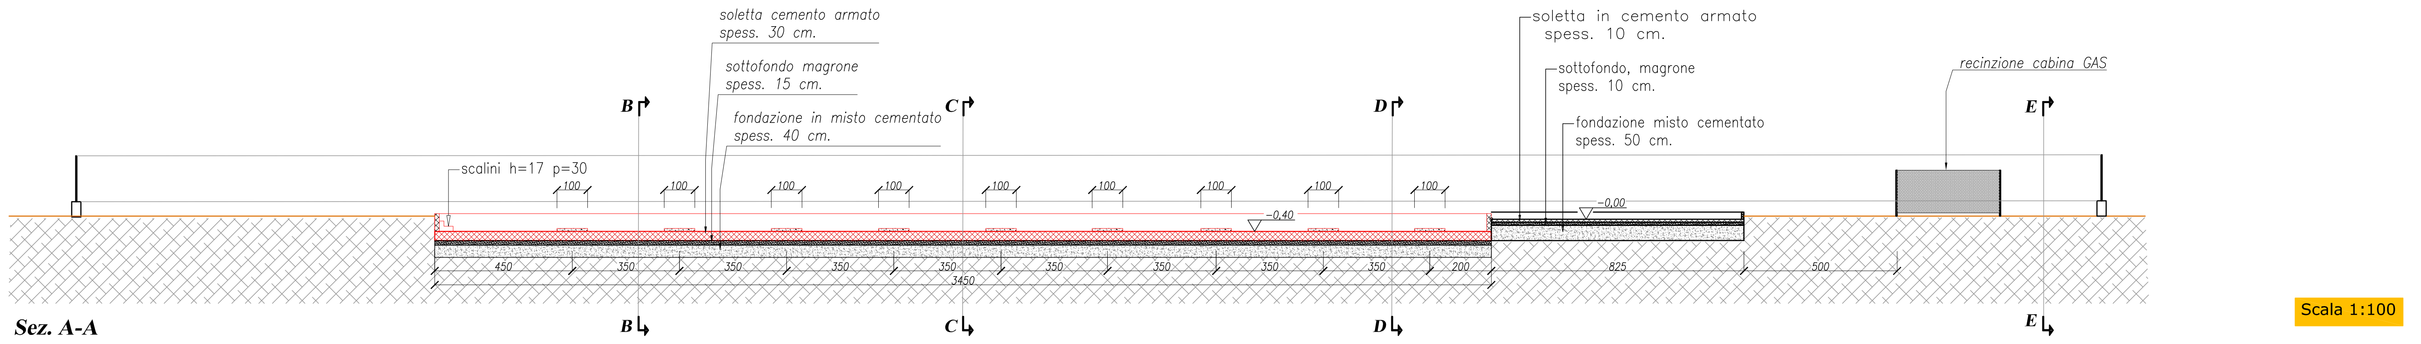

Scala 1:100

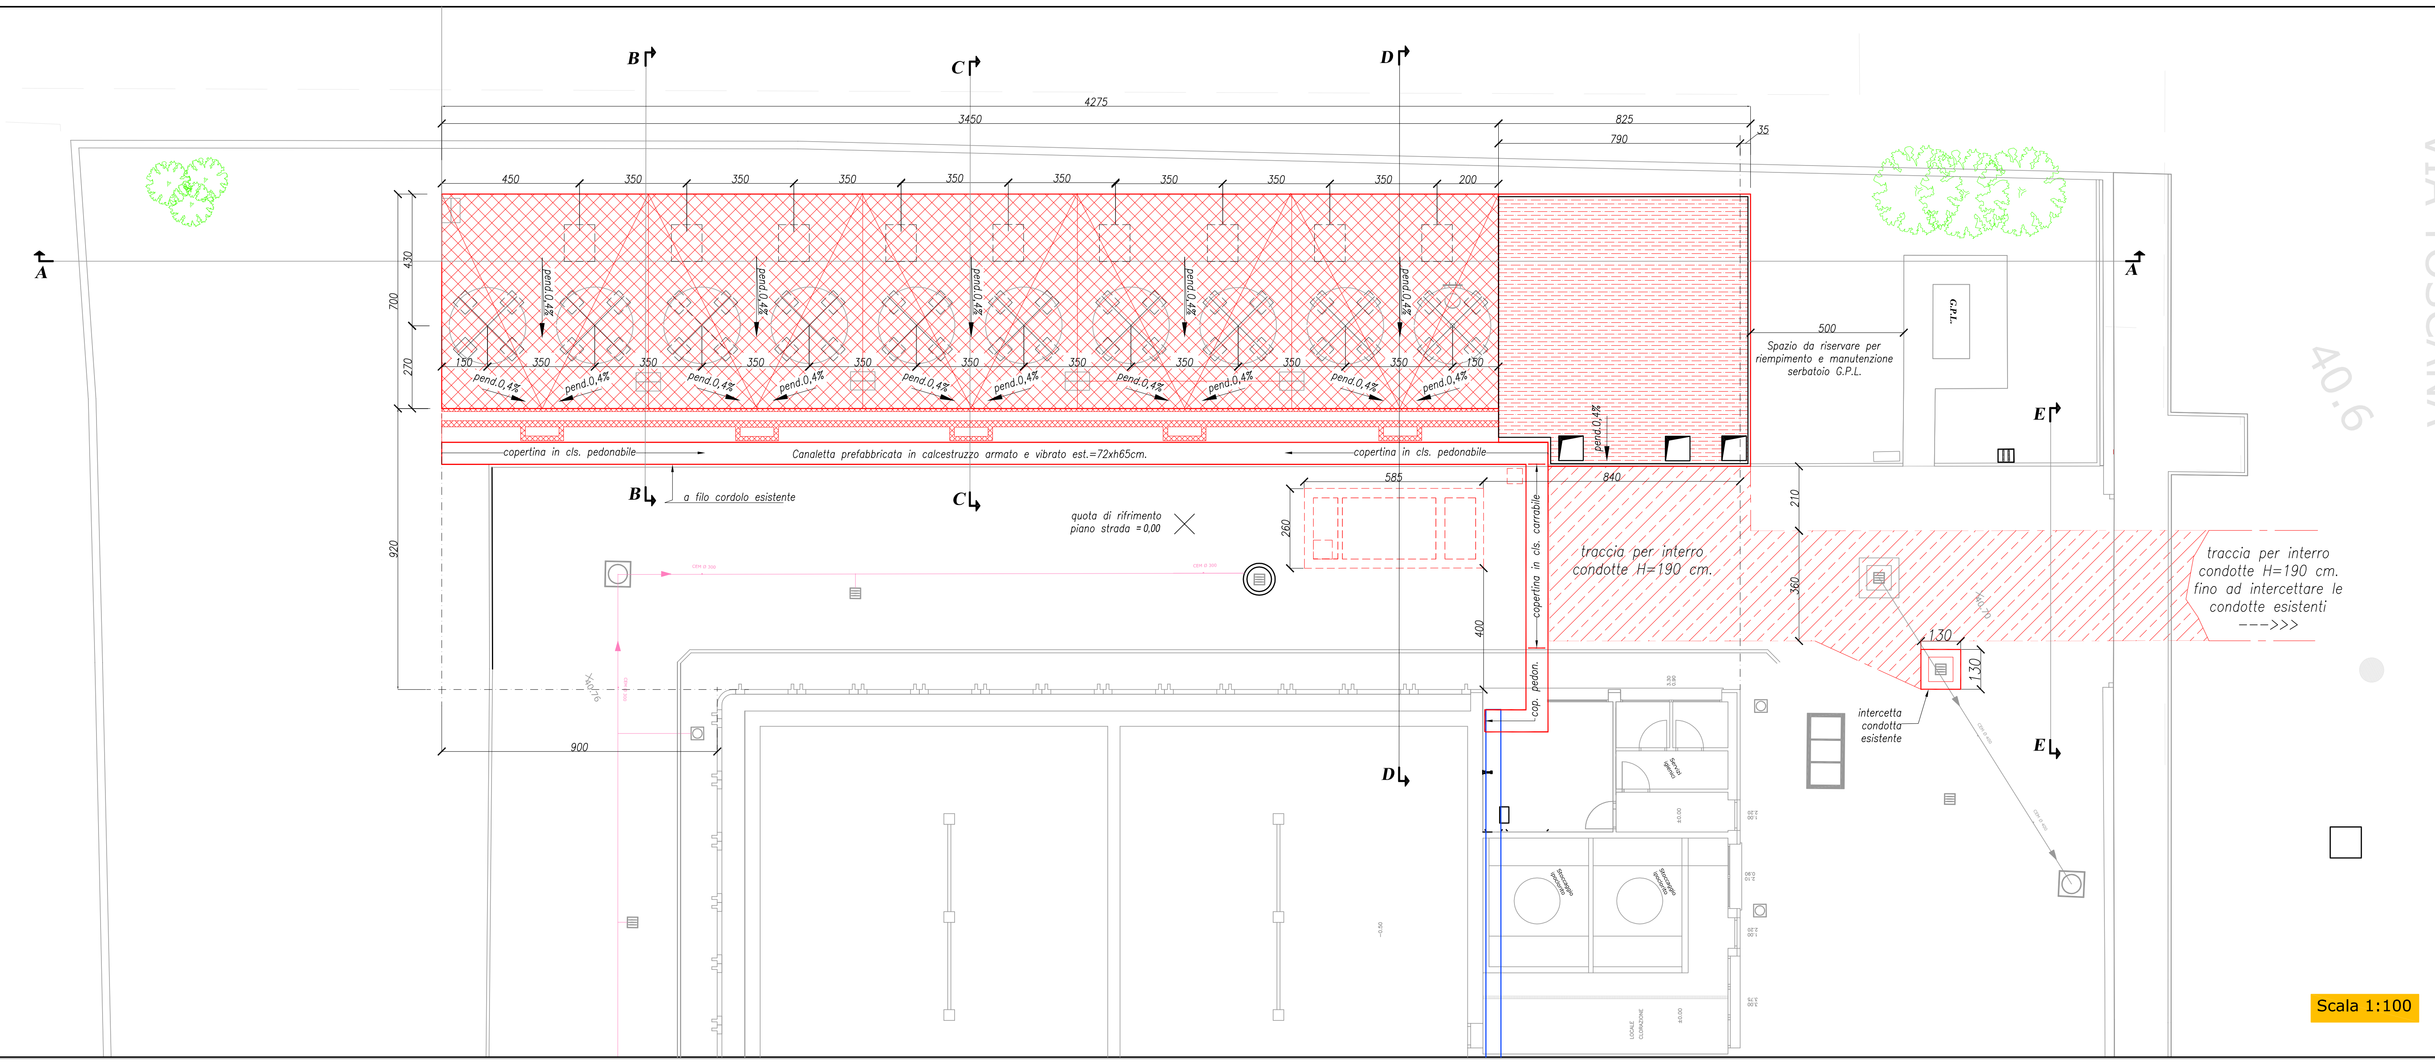

Scala 1:100

Publiacqua

PROGETTO ESECUTIVO

Titolo progetto:

COMUNE DI PRATO

REALIZZAZIONE FILTRAZIONE SU CARBONE G.A.C. IMPIANTO FALDA 1

Titolo disegno/elaborato:

TRACCIAMENTO OPERE CIVILI

INGEGNERIE TOSCANE

Tavola: 6

SCALA 1:100 - 1:50

P.O.T 00

PROGETTO N° / ODI 00

DATA Luglio 2012

ARCHIVIO INFORMATICO

IL DIRIGENTE DEL SERVIZIO PROGETTAZIONE:
Dott. Ing. Alessandro FRITTELLI

COORDINATORE ALLA SICUREZZA IN FASE DI PROGETTAZIONE:
Dott. Ing. Alessandro FRITTELLI

DIRETTORE TECNICO INGEGNERIE TOSCANE
Dott. Ing. Annacloudia BONIFAZI

COLLABORATORI ALLA PROGETTAZIONE
Opere idrauliche e di processo:
– Dott. Ing. Andrea MASSINI
– Dott. Ing. Lorenzo DEGLINNOCENTI
– Per.Ind. Roberto ASPETTATI
–
Opere elettriche:
– Dott. Ing. Giovanni MORELLI
– Per.Ind. Stefano MORECCHIATO
–
–
–
–

INGEGNERIE TOSCANE s.r.l.
Sede Firenze
Via F. de Sanctis, 49 - 51
Cod.Fisc. e P. IVA 06111550488
Progettazione e Lavori Grandi Progetti

Member of CISQ Federation RINA ISO 9001:2008 Sistema Qualità Certificato

Rev.	Data	Descrizione/Motivo della revisione	REDATTO	CONTROLLATO–APPROVATO
0	27/07/2012	Emissione progetto esecutivo	ASPETTATI	MASSINI–FRITTELLI

IMPORTANTE : Proprietà riservata di Publiacqua ; Vietato la Riproduzione e la Diffusione.