



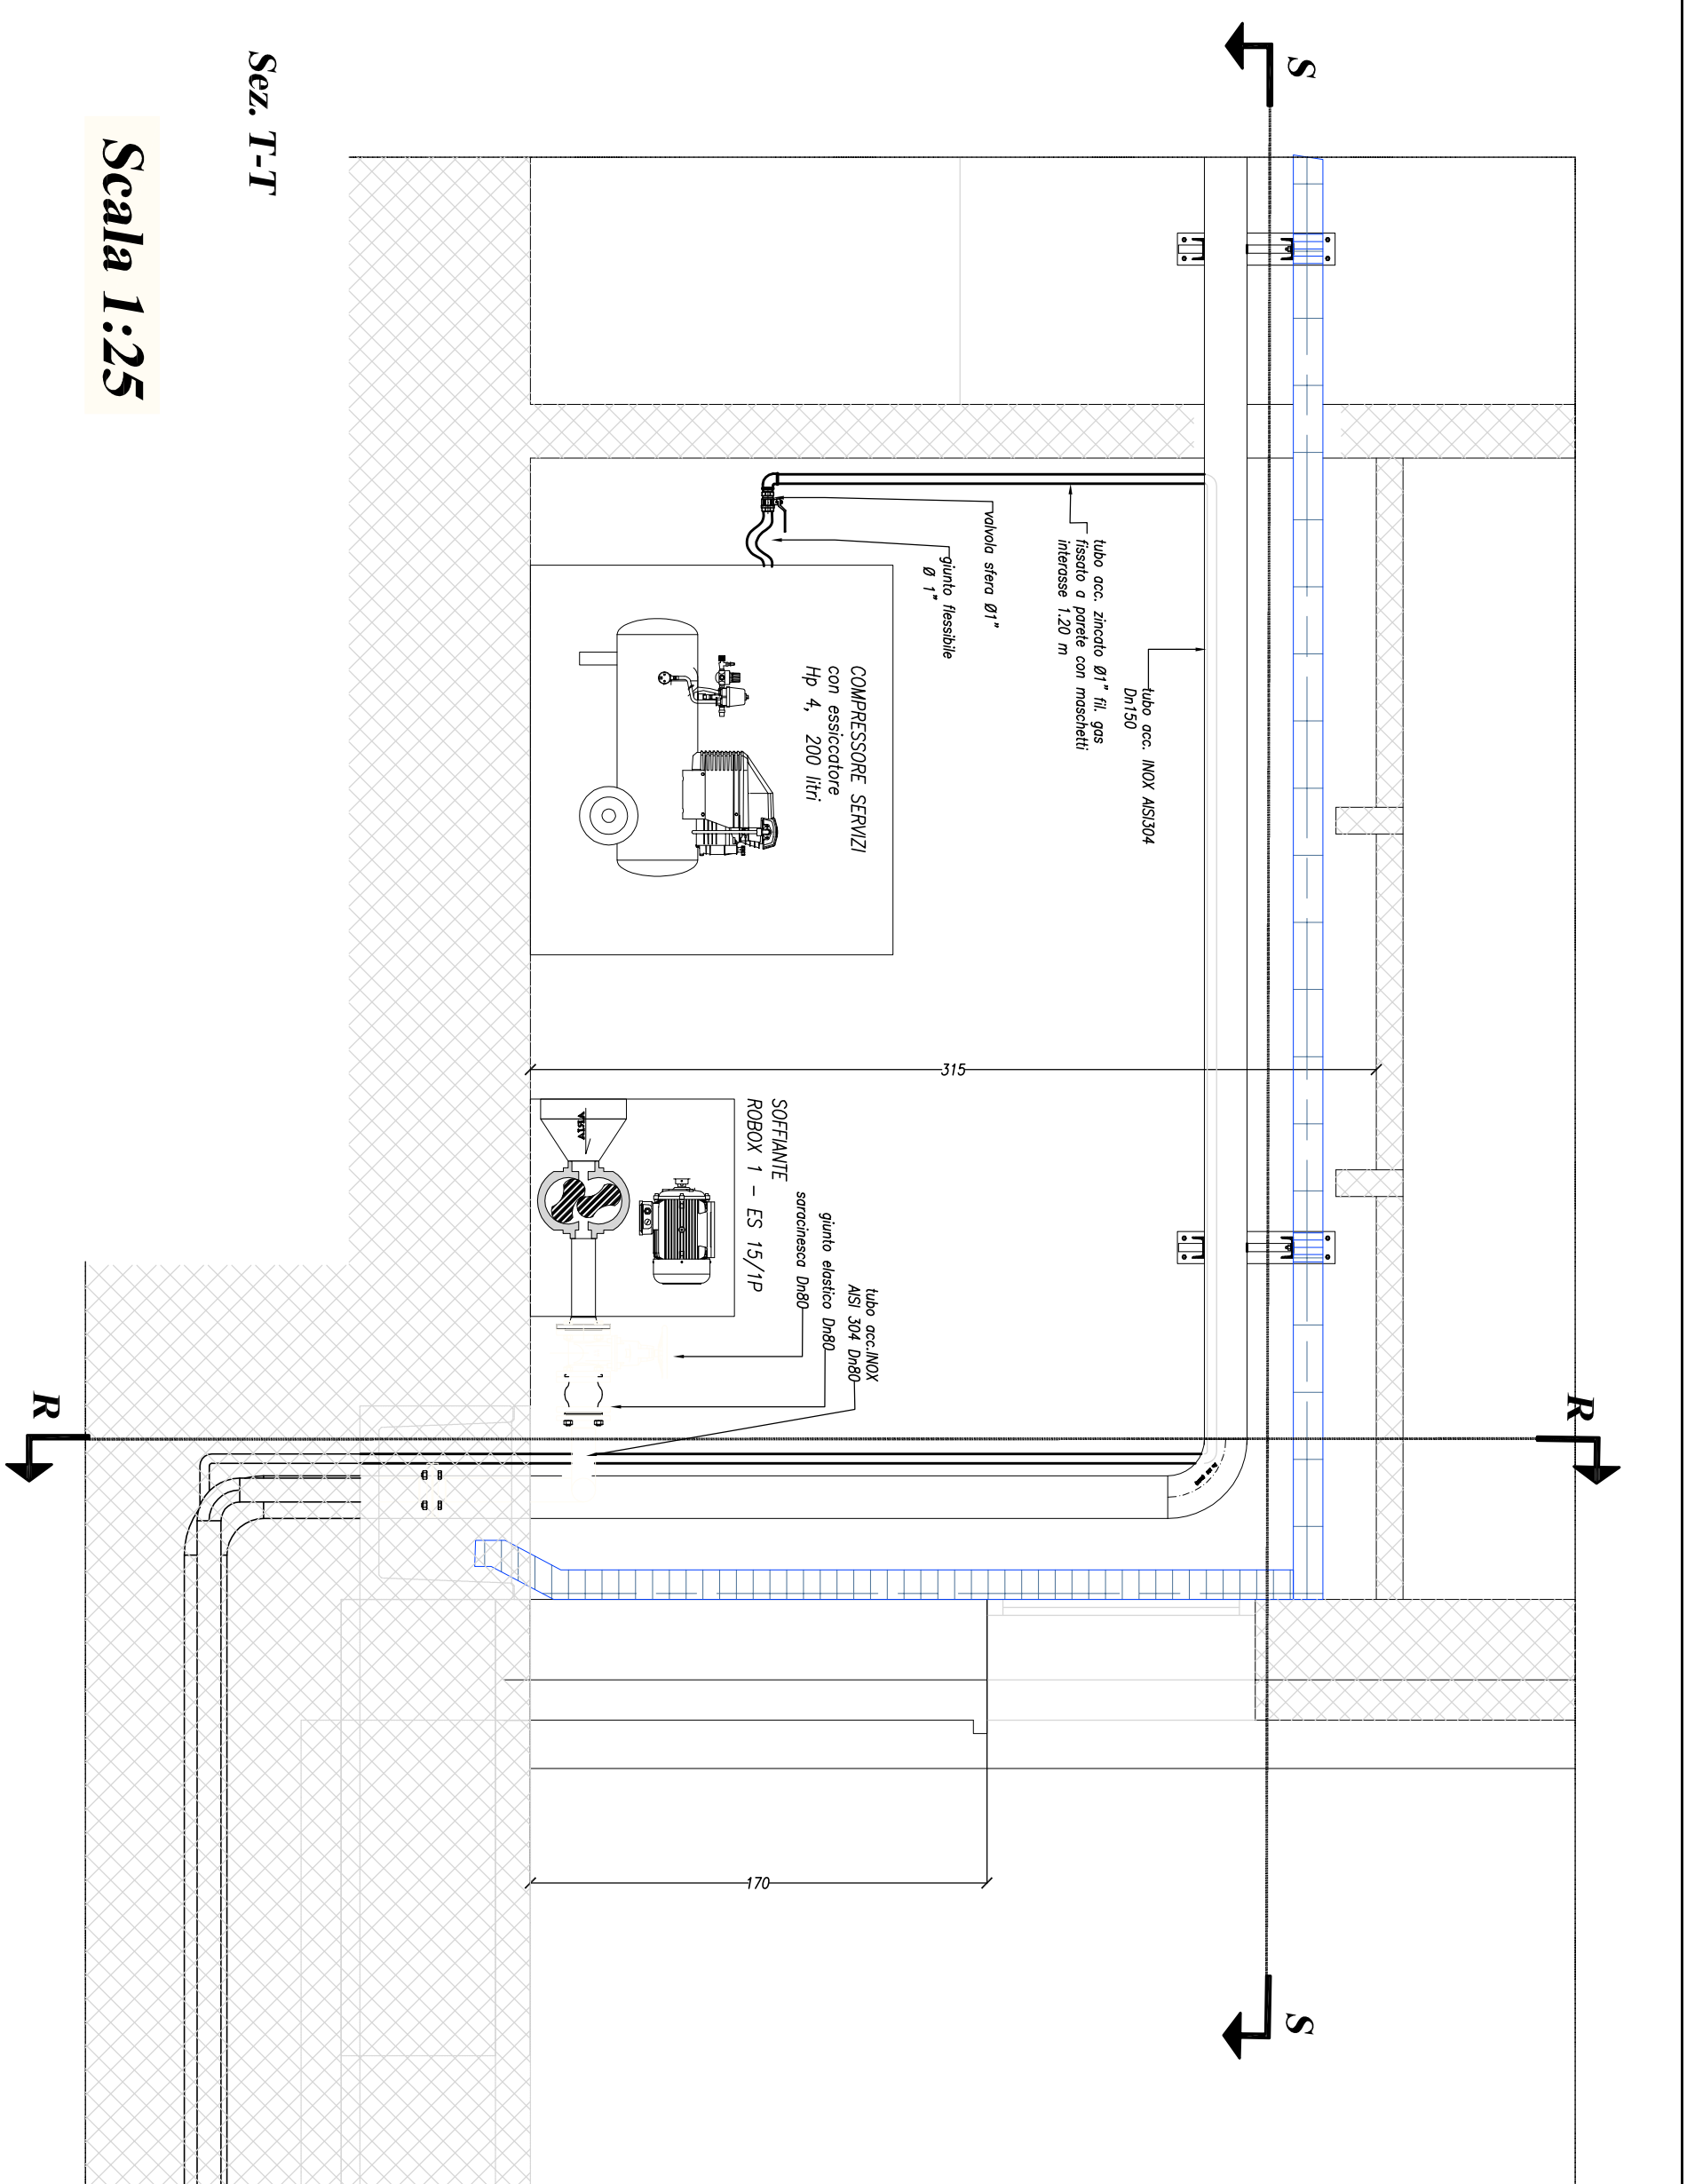


Sez. T-T

Scala 1:25

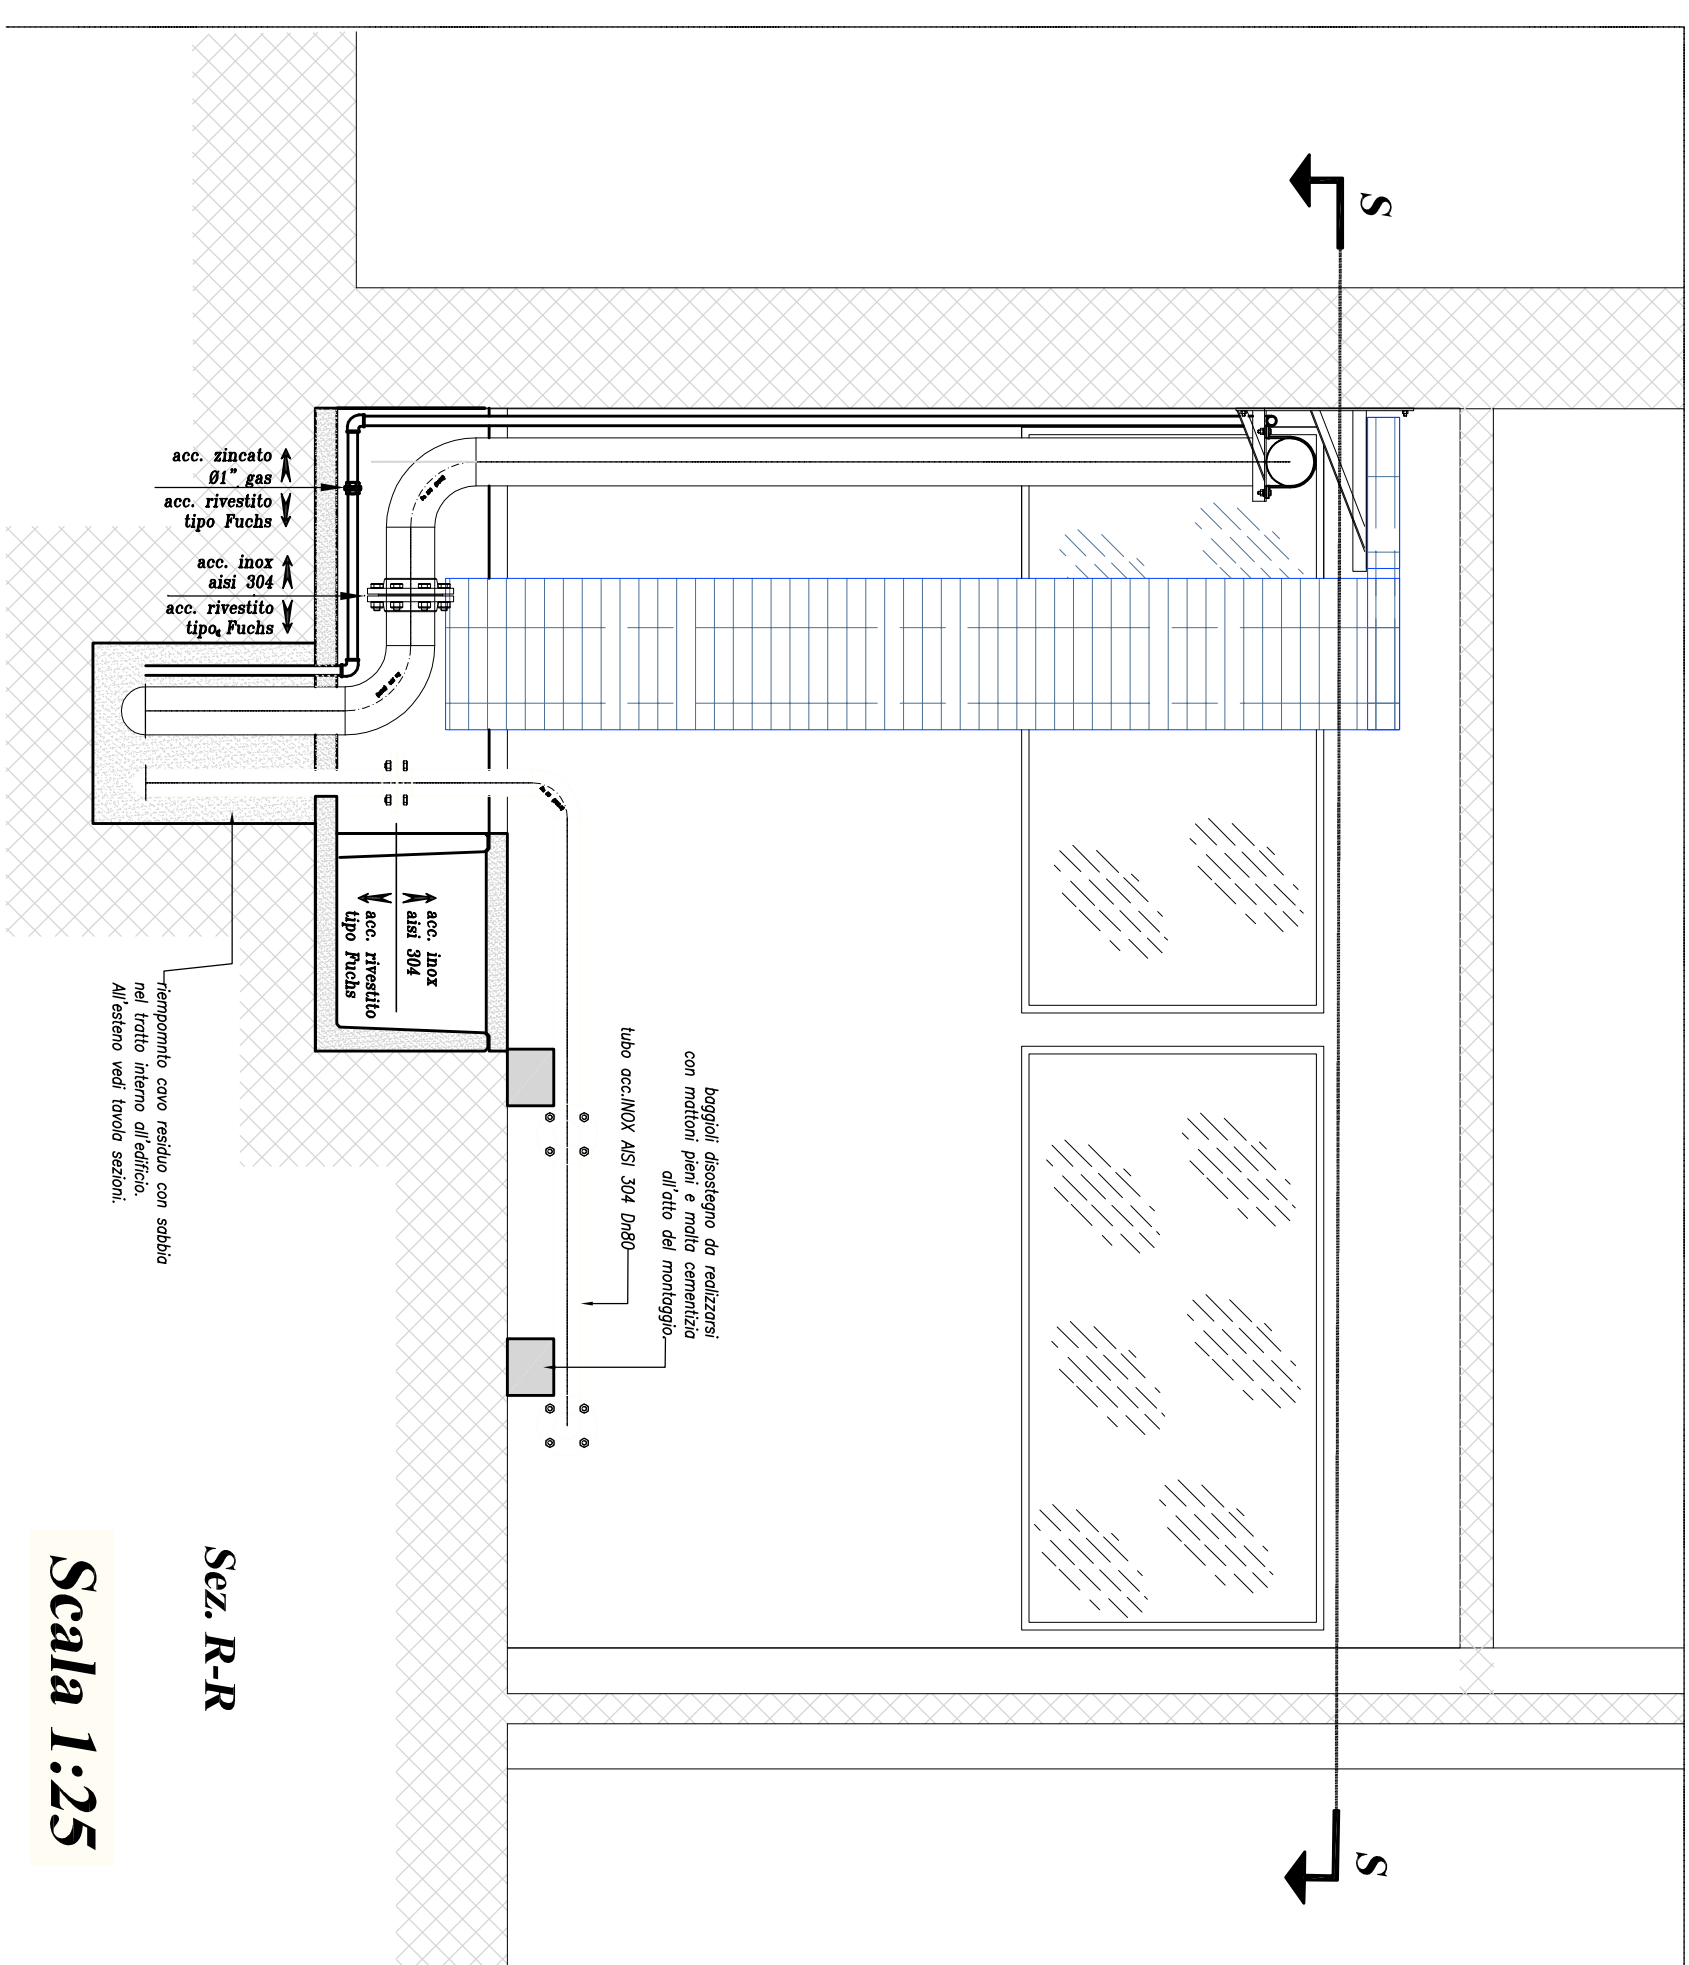



Sez. R-R

Scala 1:25

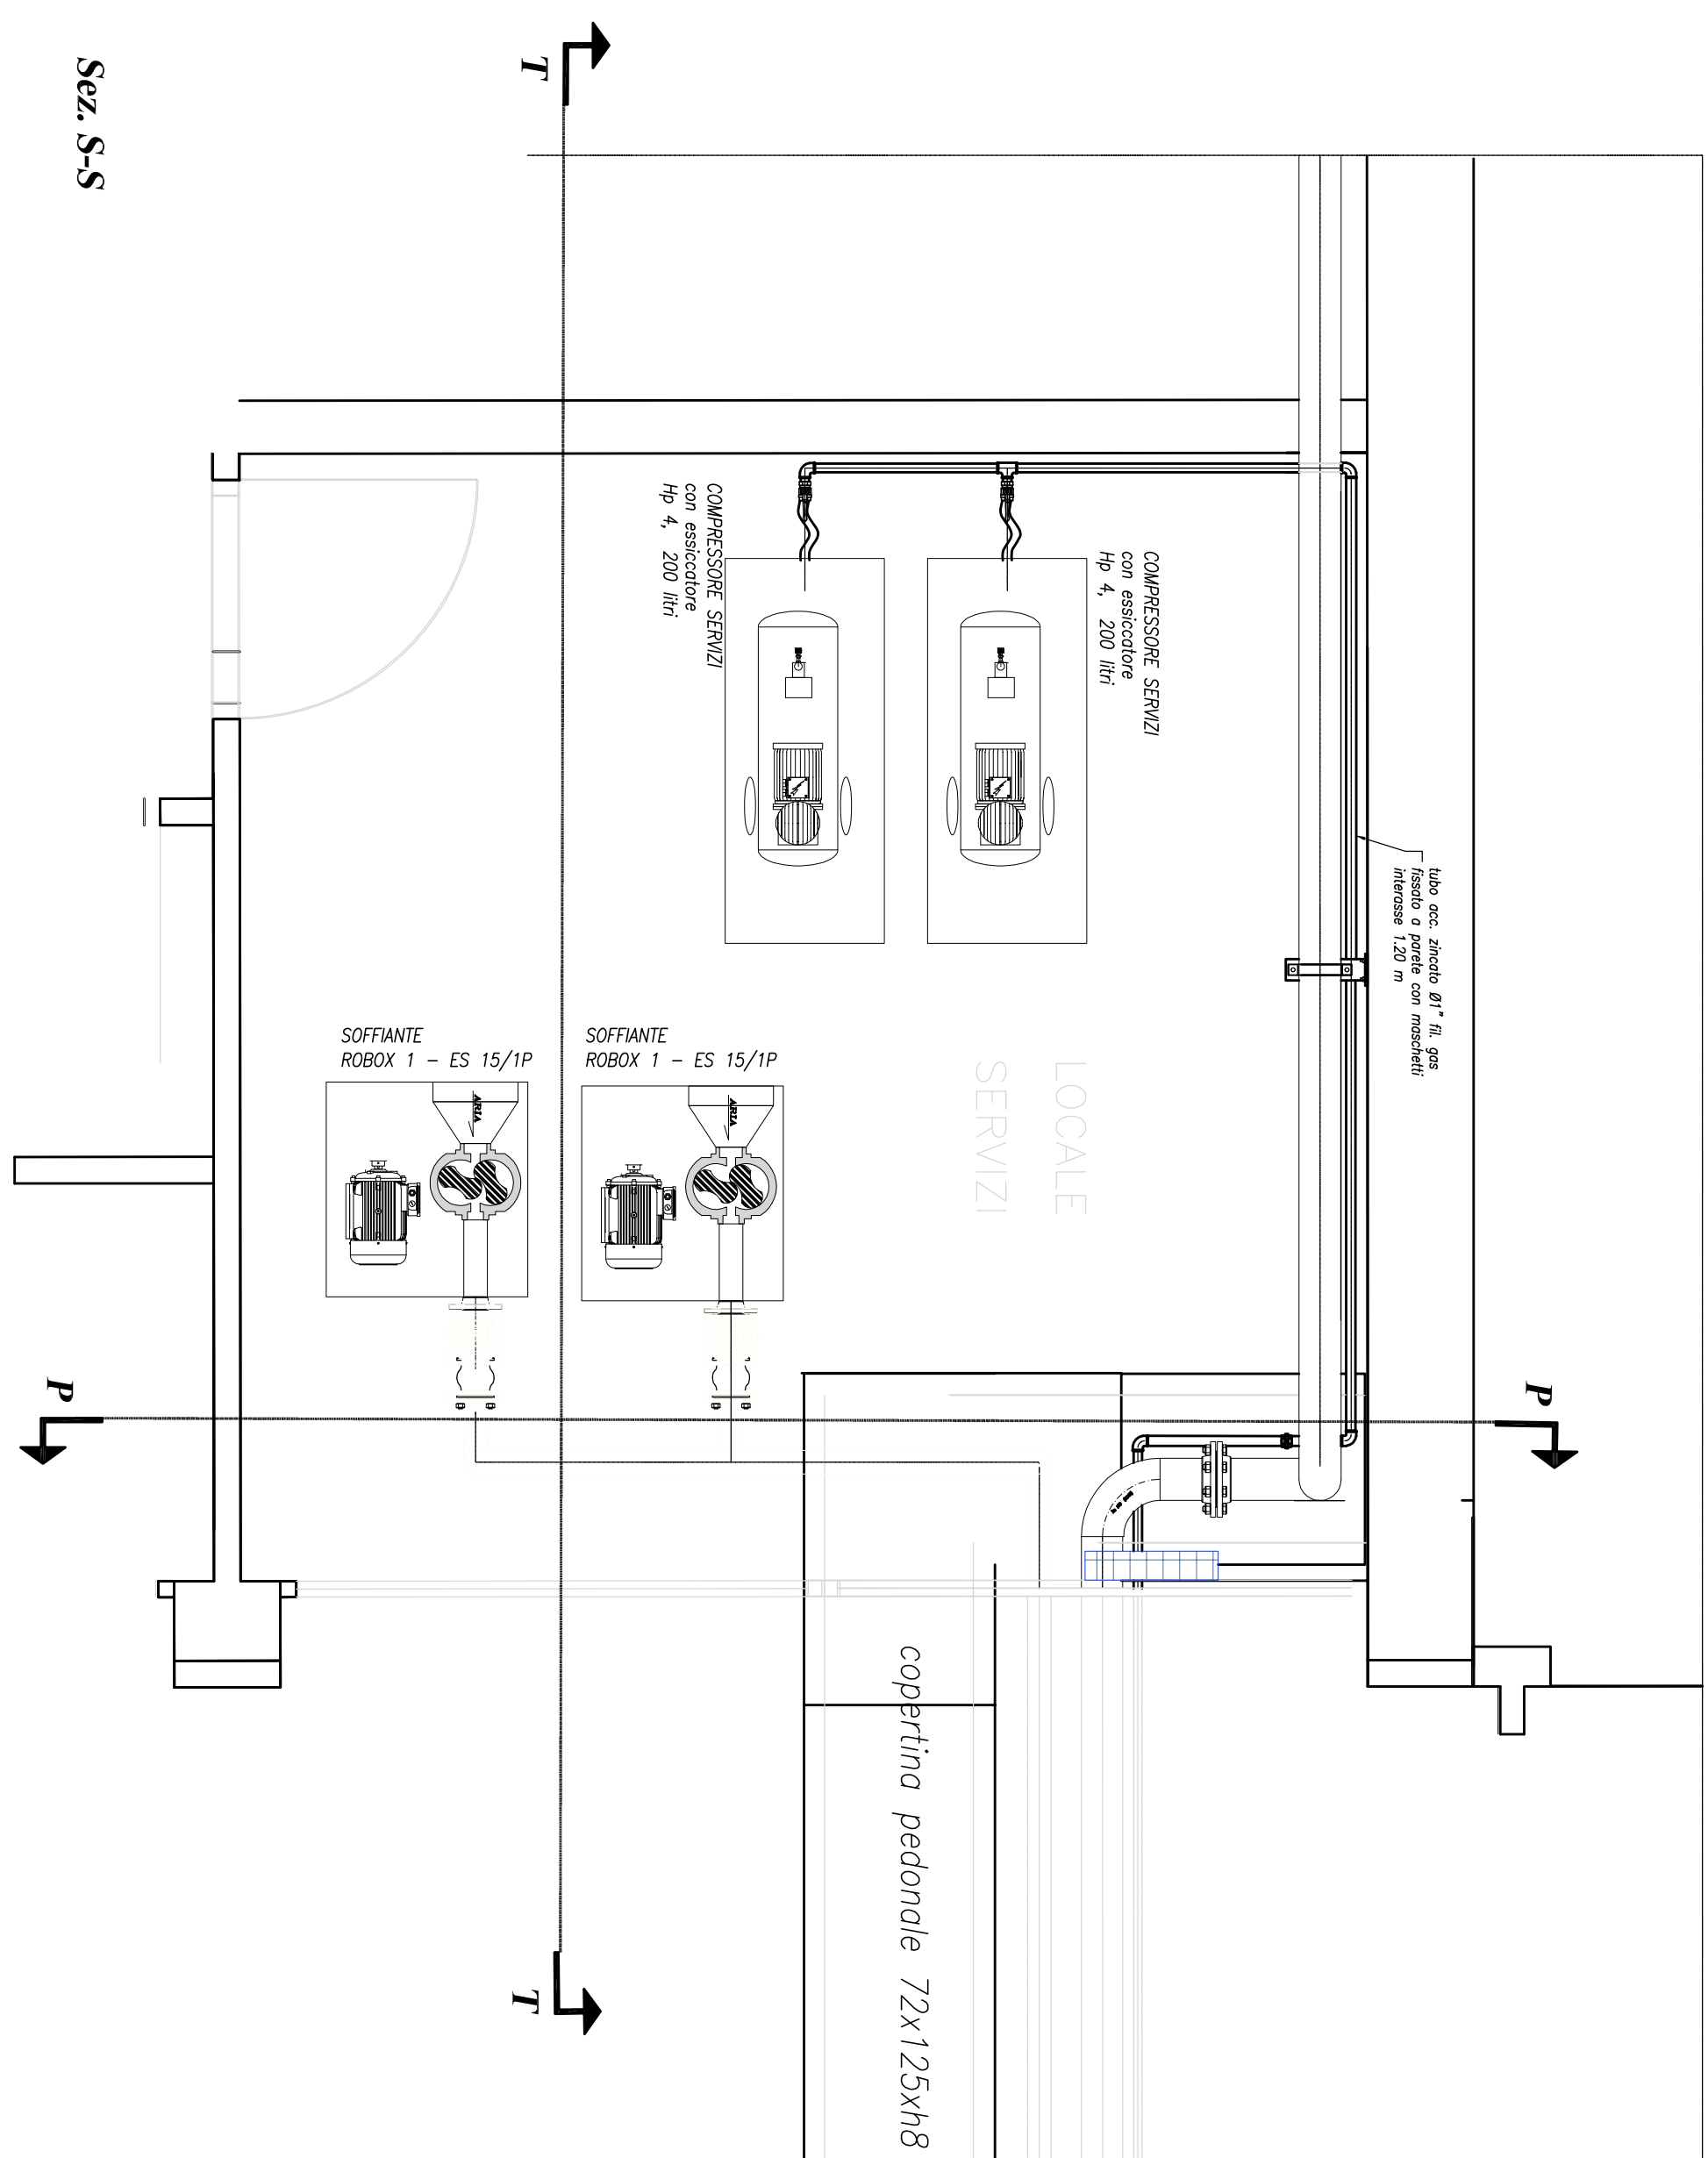

Sez. S-S

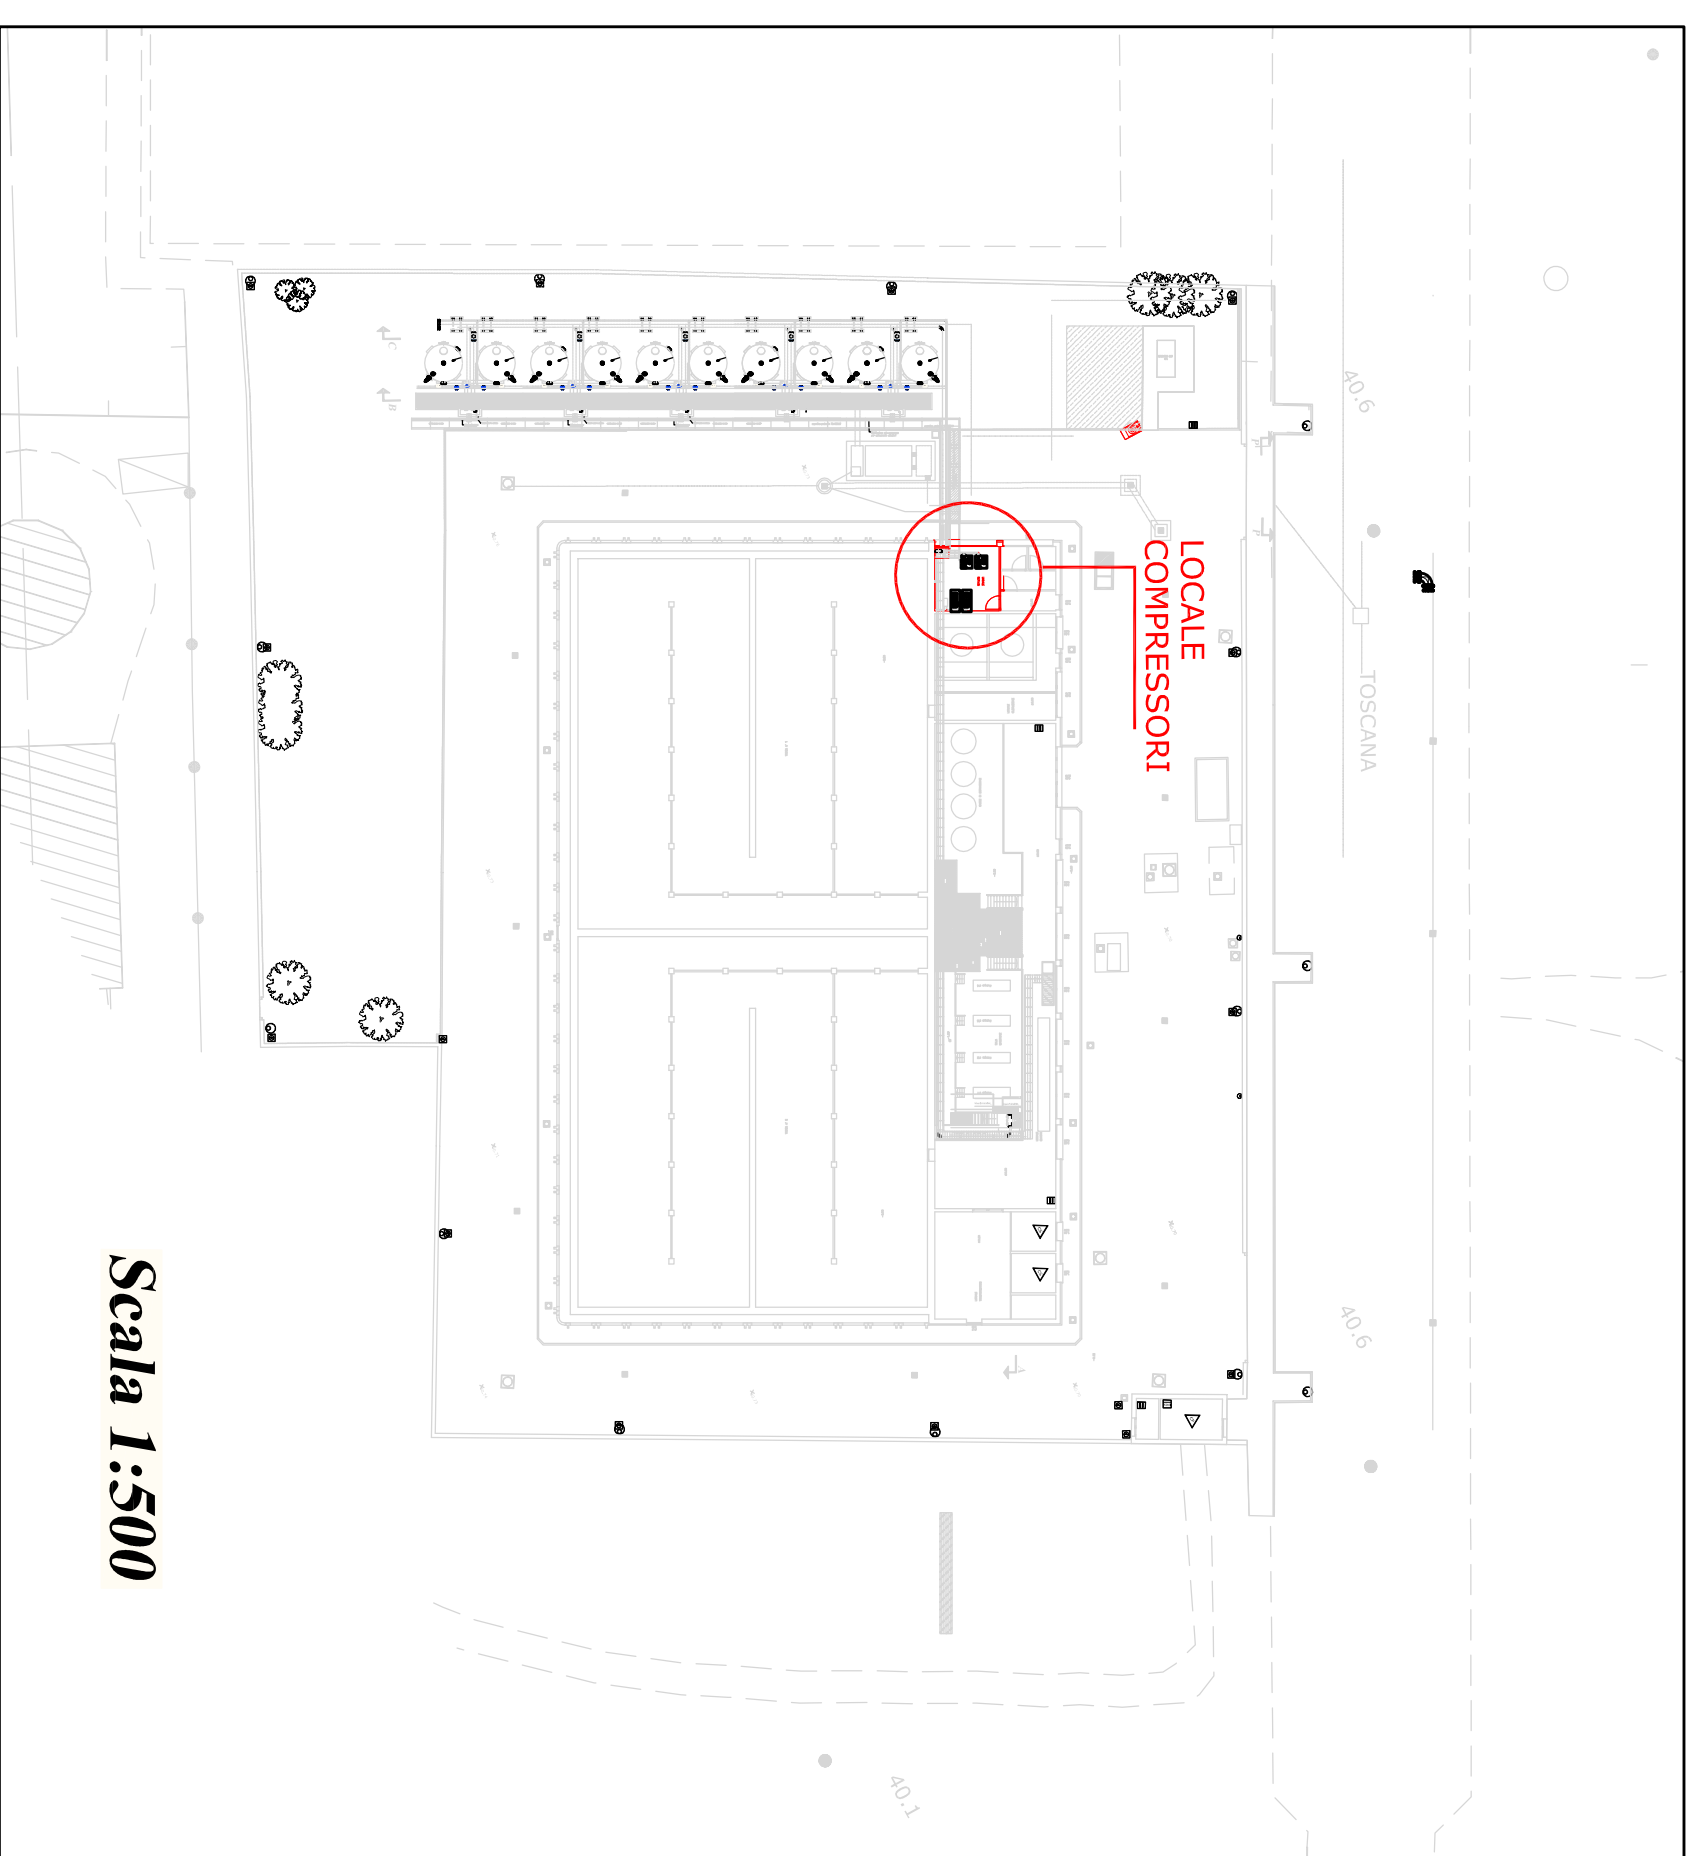Scala 1:25**Scala 1:500**

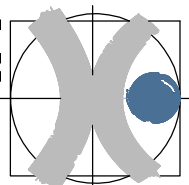 Publiacqua			
PROGETTO ESECUTIVO			
COMUNE DI PRATO			
REALIZZAZIONE FILTRAZIONE SU CARBONE G.A.C. IMPIANTO FALDA 1			
Titolo progetto:			
Titolo disegno/ elaborato:			
DETTAGLIO LOCALE COMPRESSORI			

Rev.	Data	Descrizione/Motivo della revisione	
0	27/07/2012	Emissione progetto esecutivo	
IMPORTANTE : Proprietà riservata di Publiacqua : Vietato la Riproduzione e la Diffusione.			

Rev.	Data	Descrizione/Motivo della revisione	
0	27/07/2012	Emissione progetto esecutivo	
IMPORTANTE : Proprietà riservata di Publiacqua : Vietato la Riproduzione e la Diffusione.			