



PROGETTO ESECUTIVO

Comune di SCARPERIA

Titolo progetto:

Nuova centrale di potabilizzazione "Autodromo",
serbatoio di accumulo, centrale di pompaggio,
e collegamenti acquedotto e fognatura.

Titolo disegno:

Estratto di Mappa Catastale - Individuazione Areadi Intervento



Tavola	Scala	F.O.T.	PROGETTO N° / ODI
A.01	1:2000	7148	xxx/xxx
DATA	ARCHIVIO INFORMATICO		
Luglio 2011			

IL RESPONSABILE DEL PROCEDIMENTO
IN PROGETTAZIONE
Dott. Ing. Mario RUTA

PROGETTAZIONE E DIREZIONE LAVORI
GRANDI PROGETTI
IL RESPONSABILE
Dott. Ing. Alessandro FRITTELLI

PROGETTISTI:
PROGETTISTA OPERE IDRAULICHE, ELETTRICHE
E STRUTTURALI
Dott. Ing. Giovanni SIMONELLI

COLLABORATORI ALLA PROGETTAZIONE
Opere Idrauliche:
Dott. Ing. Alessio CRIACHI
Dott. Ing. Manuela BONSIGNORI
Dott. Ing. Beatrice SALANI
Dott. Ing. Simone TARABELLA

Opere Geotecniche e Strutture:
Dott. Ing. Nicola MAINARDI
Dott. Geol. Carlo FERRI

C.S.P.
Dott. Ing. Manuela BONSIGNORI

Opere Elettriche e automazione
P. Ind. Paolo BASTIANONI

INGEGNERIE TOSCANE s.r.l.


Sede Firenze
Via Da noli 4-50132-FIRENZE
Cod.Fisc. e P.I.V.A. 06111950488
Progettazione e Lavori Grandi Progetti



ISO 9002 Cert n° 3232/0

Rev.	Data	Descrizione/Motivo della revisione	REDATTO	CONTROLLATO	APPROVATO
04	20/07/11	ADEGUAMENTO REVISIONE DEL 20/07/2011	N. MAINARDI	A. MASSINI, L. APUCCIA, F. FRITTELLI	G. SIMONELLI
03	30/06/11	PRIMA STESURA PROGETTO FSECUTIVO	N. MAINARDI	A. MASSINI, L. APUCCIA, F. FRITTELLI	G. SIMONELLI
02	19/11/07	EMISSIONE PER PROGETTO DEFINITIVO	F. ANDREI	A. MASSINI	A. FRITTELLI
00	30/05/07	EMISSIONE PER PROGETTO PRELIMINARE	F. ANDREI	A. MASSINI	A. FRITTELLI

IMPORTANTE : Proprietà riservata di Publiacqua ; Vietata la Riproduzione e la Diffusione.

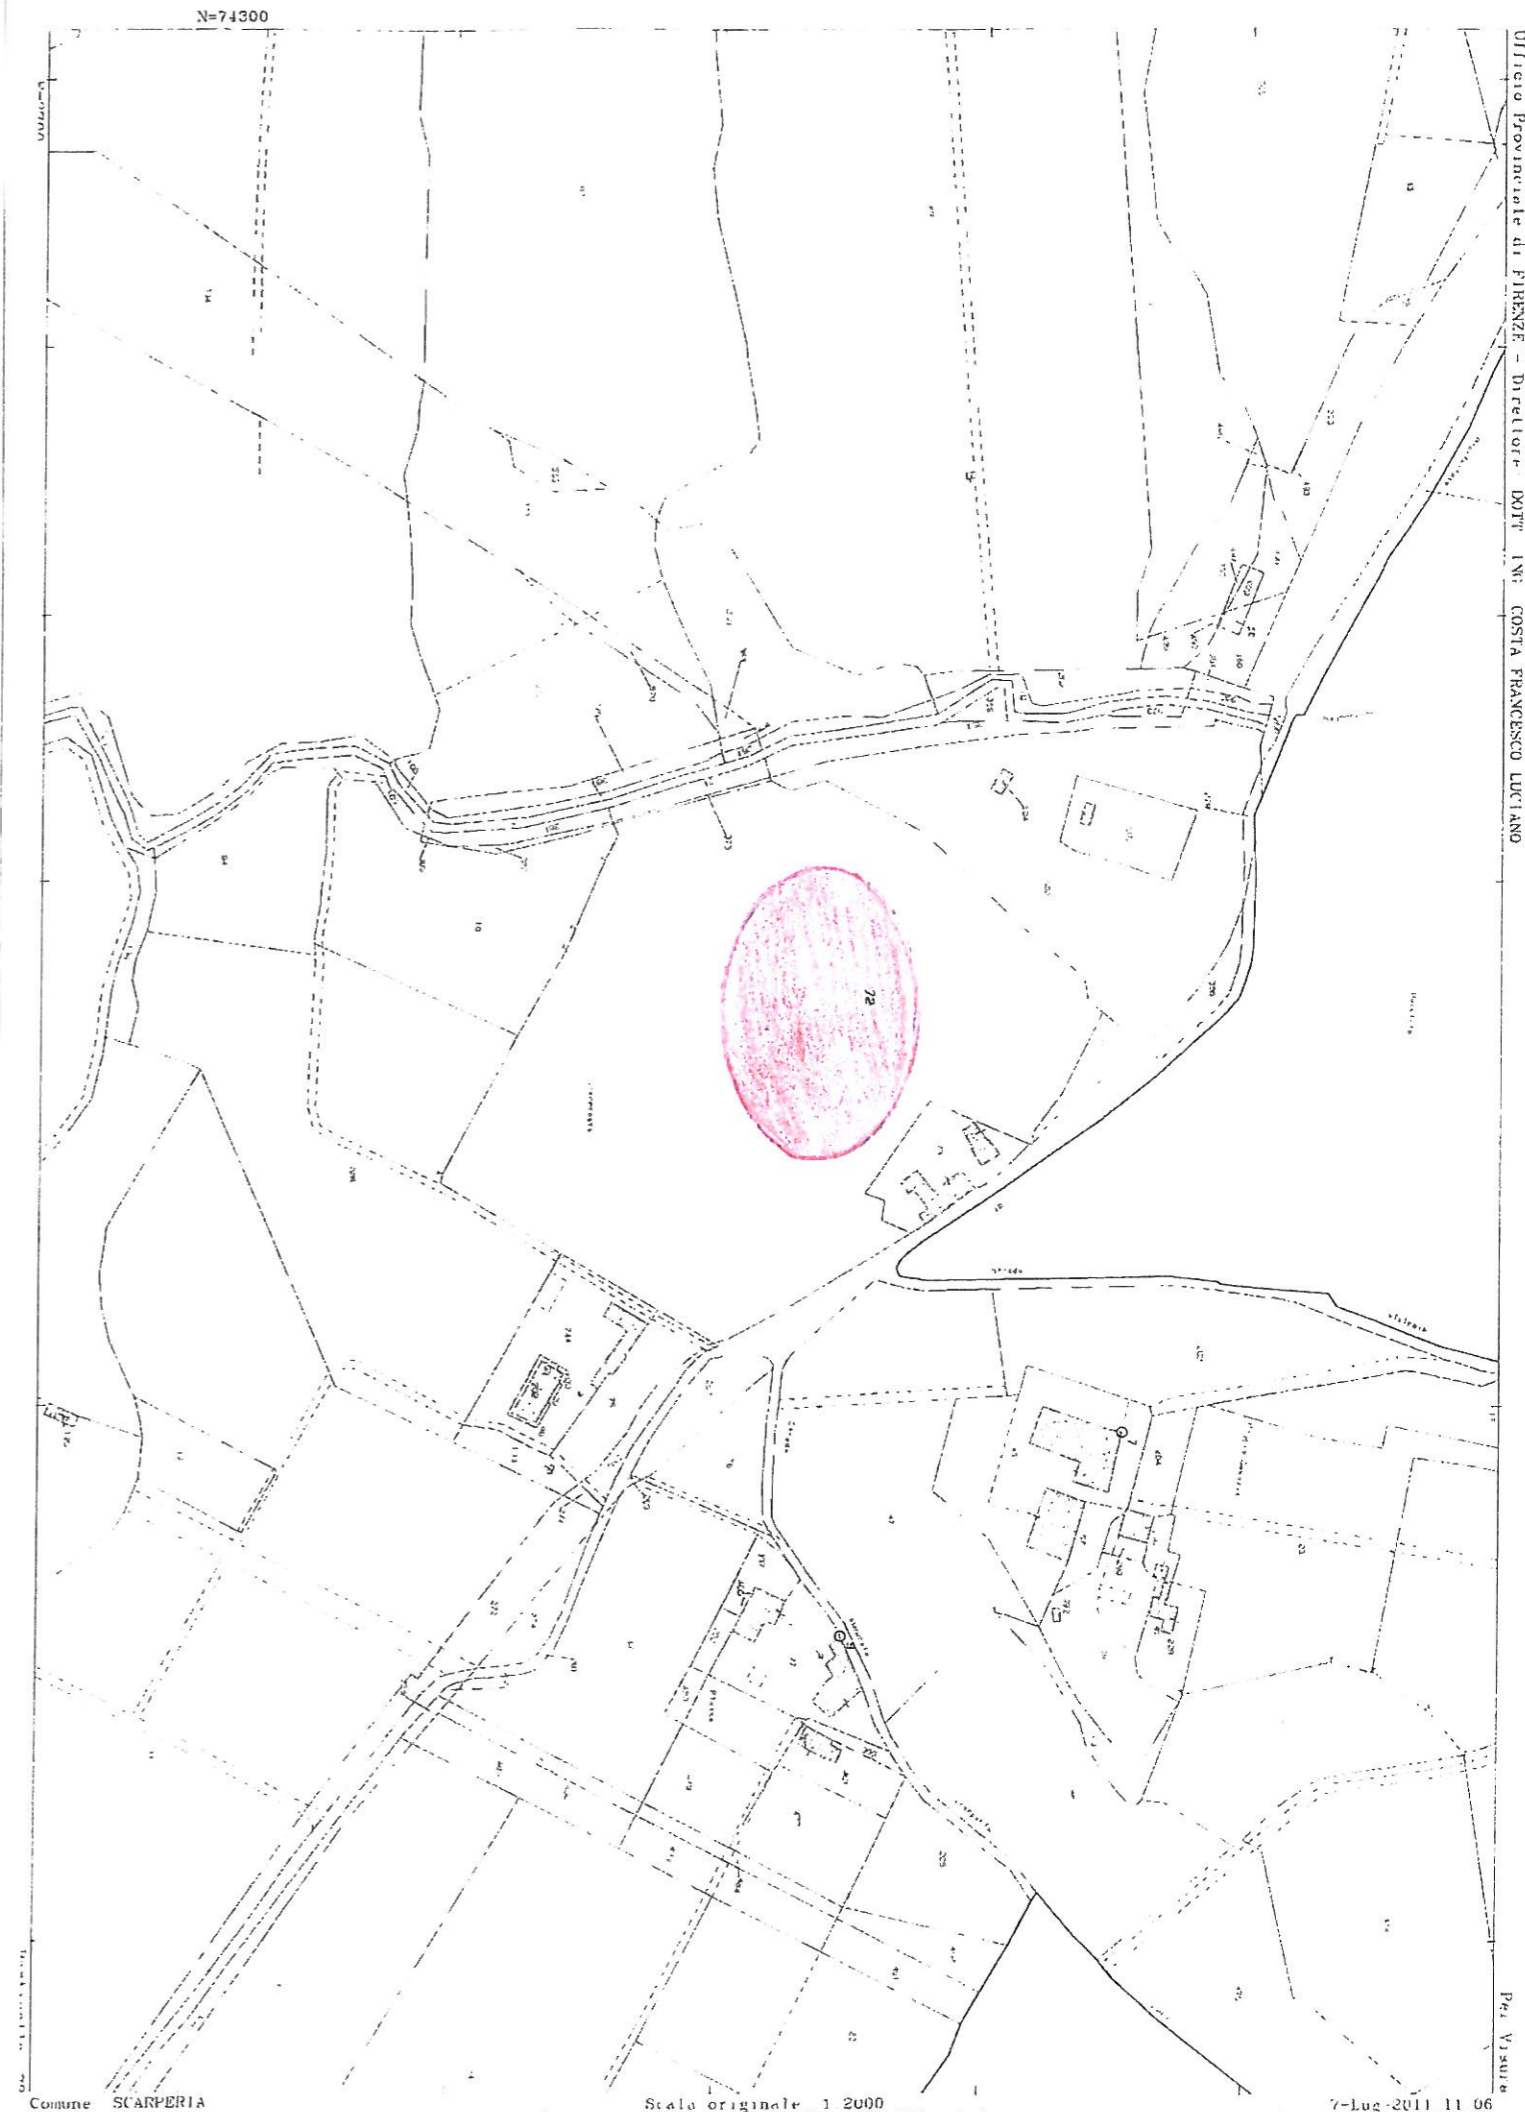

Comune SCARPERIA
Foglio 67

Scala originale: 1:2000
Dimensione cornice: 776 000 x 552 000 metri

7-Lug-2011 11:06
Prot. n° 7127610/2011

Ufficio Provinciale di FIRENZE - Direttore: Dott. ING. COSTA FRANCESCO LUCIANO

Prof. V. S. M. M.