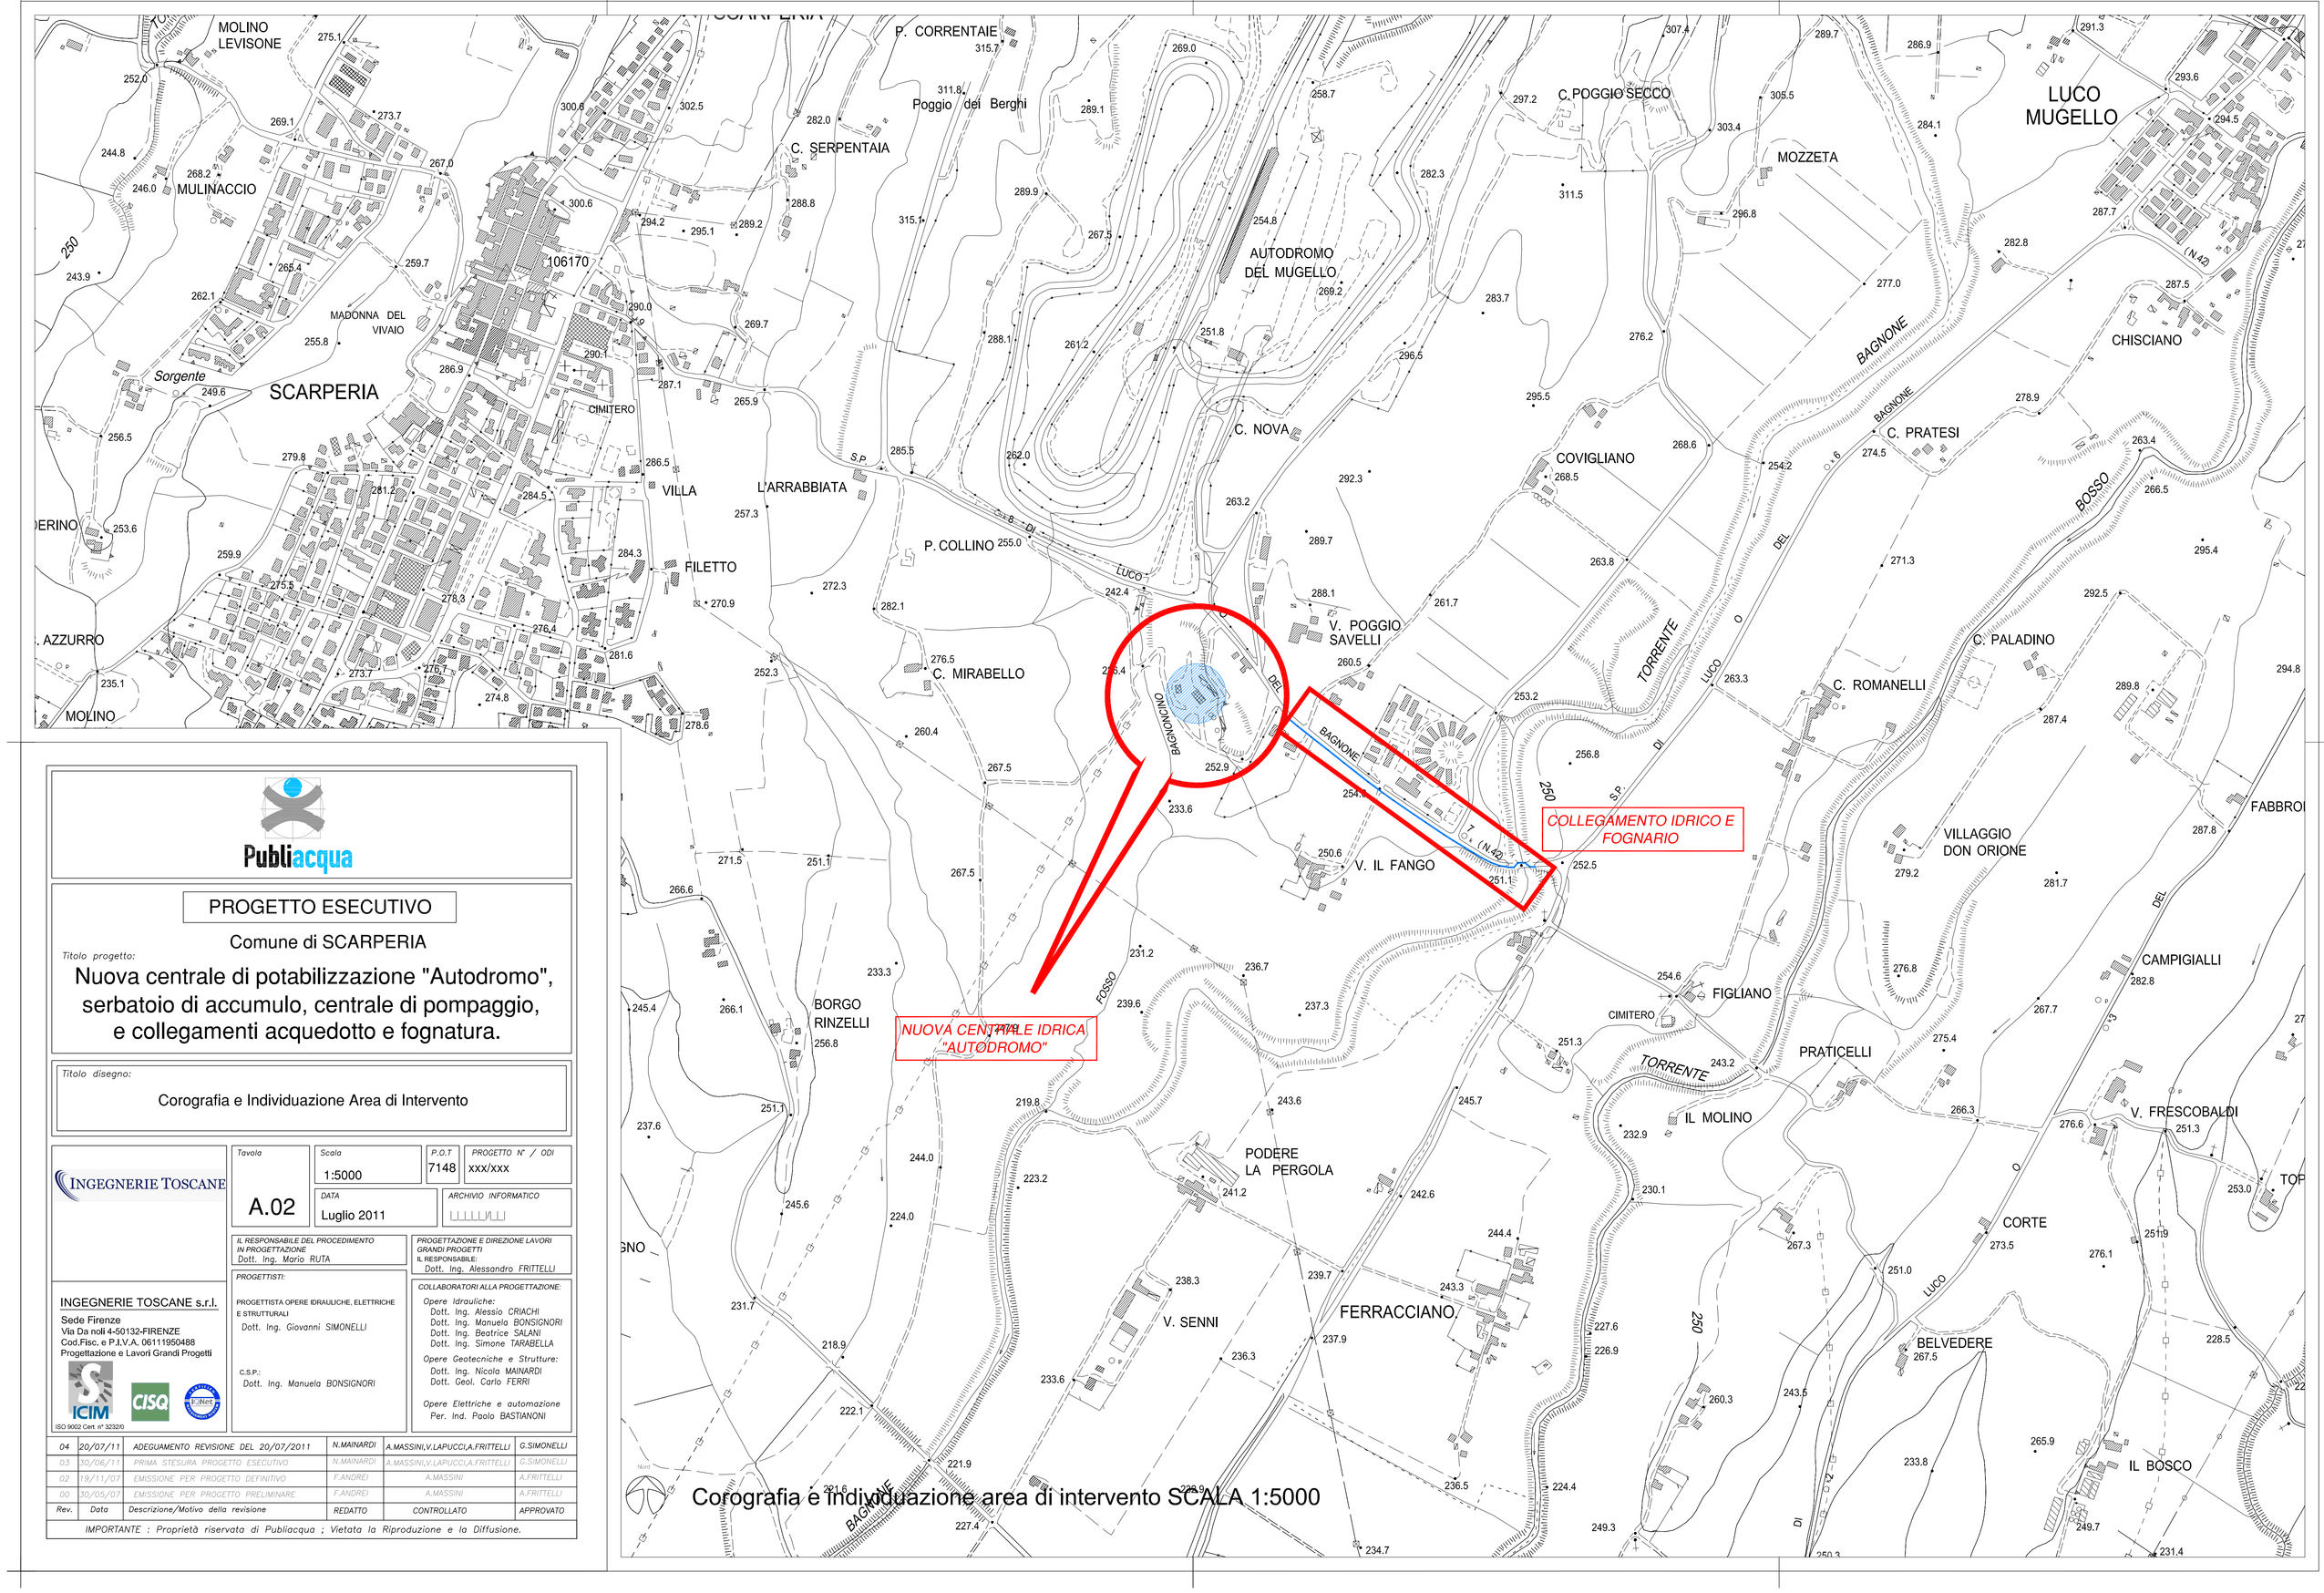

Corografia e Individuazione area di intervento SCALA 1:5000

Publiacqua

PROGETTO ESECUTIVO

Comune di SCARPERIA

Titolo progetto:

Nuova centrale di potabilizzazione "Autodromo", serbatoio di accumulo, centrale di pompaggio, e collegamenti acquedotto e fognatura.

Titolo disegno:

Corografia e Individuazione Area di Intervento

Tavola	Scala	P.O.T.	PROGETTO N° / ODI
A.02	1:5000	7148	xxx/xxx
	DATA: Luglio 2011		ARCHIVIO INFORMATICO

IL RESPONSABILE DEL PROCEDIMENTO IN PROGETTAZIONE: Dott. Ing. Mario RUTA

PROGETTAZIONE E DIREZIONE LAVORI GRANDI PROGETTI IL RESPONSABILE: Dott. Ing. Alessandro FRITTELLI

PROGETTISTI: PROGETTISTA OPERE IDRAULICHE, ELETTRICHE E STRUTTURALI: Dott. Ing. Giovanni SIMONELLI

C.S.P.: Dott. Ing. Manuela BONSIGNORI

COLLABORATORI ALLA PROGETTAZIONE:
Opere Idrauliche: Dott. Ing. Alessio CRIACHI; Dott. Ing. Manuela BONSIGNORI; Dott. Ing. Beatrice SALANI; Dott. Ing. Simone TARABELLA
Opere Geotecniche e Strutture: Dott. Ing. Nicola MAINARDI; Dott. Geol. Carlo FERRI
Opere Elettriche e automazione: Per. Ind. Paolo BASTIANONI

INGEGNERIE TOSCANE s.r.l.
Sede Firenze
Via Da noli 4-50132-FIRENZE
Cod.Fisc. e P.I.V.A. 06111950488
Progettazione e Lavori Grandi Progetti

ISO 9002 Cert. n° 323210

Rev.	Data	Descrizione/Motivo della revisione	REDATTO	CONTROLLATO	APPROVATO
04	20/07/11	ADEGUAMENTO REVISIONE DEL 20/07/2011	N.MAINARDI	A.MASSINI,V.LAPUCCIA,F.RITTELLI	G.SIMONELLI
03	10/06/11	PRIMA STESURA PROGETTO ESECUTIVO	N.MAINARDI	A.MASSINI,V.LAPUCCIA,F.RITTELLI	G.SIMONELLI
02	19/11/07	EMISSIONE PER PROGETTO DEFINITIVO	F.ANDREI	A.MASSINI	A.FRITTELLI
00	10/05/07	EMISSIONE PER PROGETTO PRELIMINARE	F.ANDREI	A.MASSINI	A.FRITTELLI

IMPORTANTE : Proprietà riservata di Publiacqua ; Vietata la Riproduzione e la Diffusione.