Publiacqua

PROGETTO ESECUTIVO

Comune di SCARPERIA

Titolo progetto:

Nuova centrale di potabilizzazione "Autodromo", serbatoio di accumulo, centrale di pompaggio, e collegamenti acquedotto e fognatura.

Titolo disegno:

Profili di Scorrimento della Rete di Smaltimento delle Acque

INGEGNERIE TOSCANE

Tavola	Scala	P.O.T	PROGETTO N° / ODI
A.08	1:200	7148	xxx/xxx
	DATA: Luglio 2011		ARCHIVIO INFORMATICO

IL RESPONSABILE DEL PROCEDIMENTO IN PROGETTAZIONE
Dott. Ing. Mario RUTA

PROGETTAZIONE E DIREZIONE LAVORI GRANDI PROGETTI
Il RESPONSABILE
Dott. Ing. Alessandro FRITTELLI

INGEGNERIE TOSCANE s.r.l.
Sede Firenze
Via Da noli 4-50132-FIRENZE
Cod.Fisc. e P.I.V.A. 06111950488
Progettazione e Lavori Grandi Progetti

ISO 9002 Cert. n° 323/2/0

PROGETTISTI:

PROGETTISTA OPERE IDRAULICHE, ELETTRICHE E STRUTTURALI
Dott. Ing. Giovanni SIMONELLI

C.S.P.:
Dott. Ing. Manuela BONSIGNORI

COLLABORATORI ALLA PROGETTAZIONE:

Opere Idrauliche:
Dott. Ing. Alessio CRIACHI
Dott. Ing. Manuela BONSIGNORI
Dott. Ing. Beatrice SALANI
Dott. Ing. Simone TARABELLA

Opere Geotecniche e Strutture:
Dott. Ing. Nicola MAINARDI
Dott. Geol. Carlo FERRI

Opere Elettriche e automazione
Per. Ind. Paolo BASTIANONI

Rev.	Data	Descrizione/Motivo della revisione	REDATTO	CONTROLLATO	APPROVATO
04	20/07/11	ADEGUAMENTO REVISIONE DEL 20/07/2011	N.MAINARDI	A.MASSINI/V.LAPUCCI/A.FRITTELLI	G.SIMONELLI
03	30/06/11	PRIMA STESURA PROGETTO ESECUTIVO	N.MAINARDI	A.MASSINI/V.LAPUCCI/A.FRITTELLI	G.SIMONELLI
02	19/11/07	EMISSIONE PER PROGETTO DEFINITIVO	F.ANDREI	A.MASSINI	A.FRITTELLI
00	30/05/07	EMISSIONE PER PROGETTO PRELIMINARE	F.ANDREI	A.MASSINI	A.FRITTELLI

IMPORTANTE : Proprietà riservata di Publiacqua ; Vietata la Riproduzione e la Diffusione.

PROFILO IDRAULICO CONDOTTA DI COLLETTAMENTO DELLE ACQUE INTERNE ALL'IMPIANTO E RELATIVE SISTEMAZIONI ESTERNE AL RECETTORE (RIO BAGNONCINO)

Scala 1:200

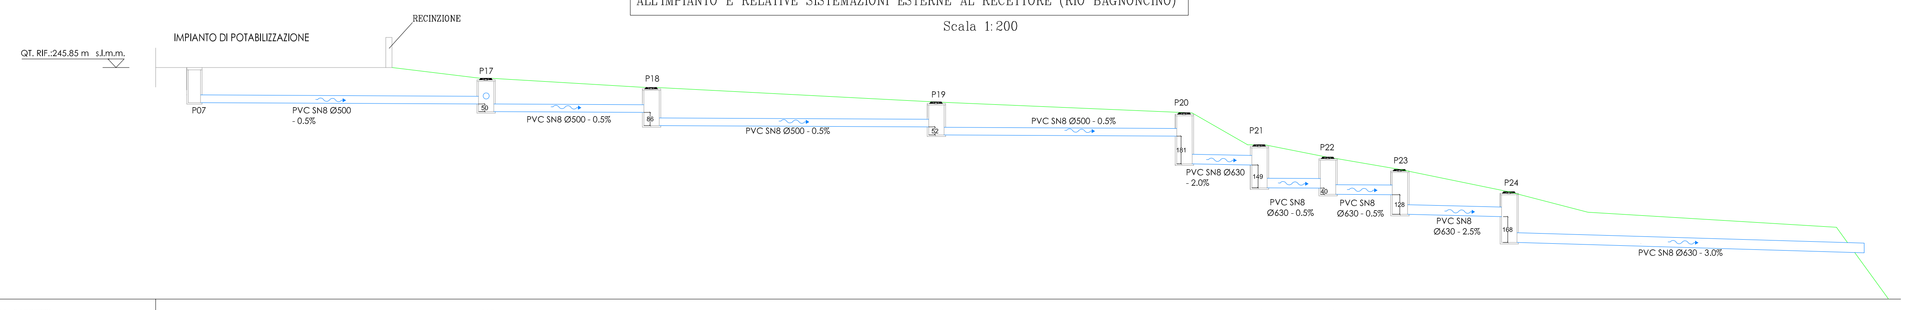

NUMERO POZZETTI	P07	P17	P18	P19	P20	P21	P22	P23	P24
DISTANZE PARZIALI		19.10	10.8	18.60	16.20	4.90	4.45	4.70	7.12
QUOTA TERRENO	245.85	245.14	244.55	243.60	242.90	240.80	240.00	239.20	237.75
QUOTA SCORRIMENTO	243.56	243.47 242.97	242.92 242.82	241.97 241.42	241.42 241.00	239.48 239.08	237.98 237.58	237.52 237.27	236.13 234.45
ALTEZZA POZZETTO	2.29	2.17	2.20	2.13	3.30	2.80	2.42	2.93	3.30

SMALTIMENTO ACQUE PIAZZALE ALTO

Scala 1:200

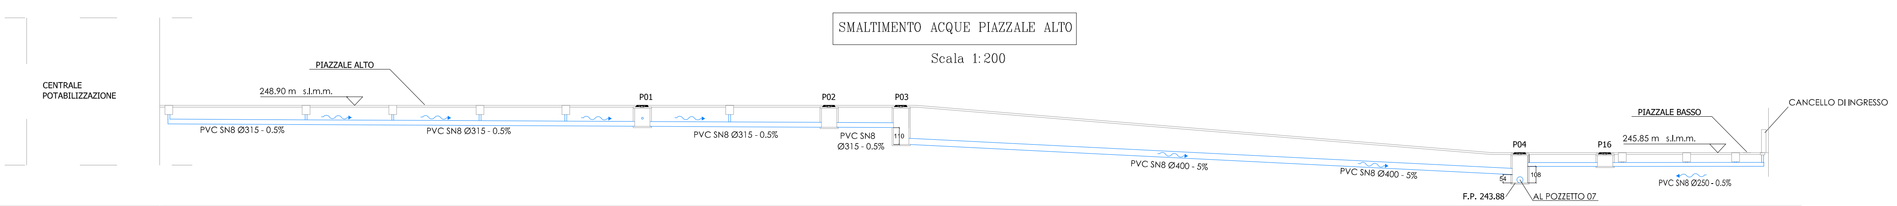

NUMERO POZZETTI	P01	P02	P03	P04	P16
DISTANZE PARZIALI	30.91	12.20	4.76	40.41	5.60	10.23
QUOTA TERRENO	248.90	248.90	248.90	245.85	245.85	245.85
QUOTA SCORRIMENTO	247.69	247.53	247.47	247.35 244.25	244.34 244.06	243.97	244.98
ALTEZZA POZZETTO		1.37	1.43	2.55	1.97	0.88	

SMALTIMENTO ACQUE INTERNE CENTRALE

Scala 1:200

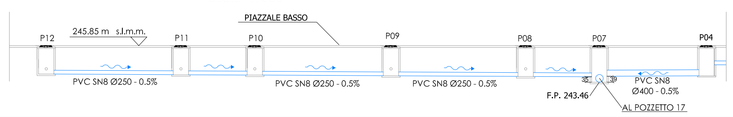

NUMERO POZZETTI	P12	P11	P10	P09	P08	P07	P04
DISTANZE PARZIALI	8.80	4.82	8.89	8.80	4.80	7.01	
QUOTA TERRENO	245.85	245.85	245.85	245.85	245.85	245.85	245.85
QUOTA SCORRIMENTO	243.99	243.95	243.92	243.88	243.84	243.83 243.63	243.87
ALTEZZA POZZETTO	1.86	1.90	1.93	1.97	2.02	2.29	1.98

SMALTIMENTO ACQUE PIAZZALE BASSO

Scala 1:200

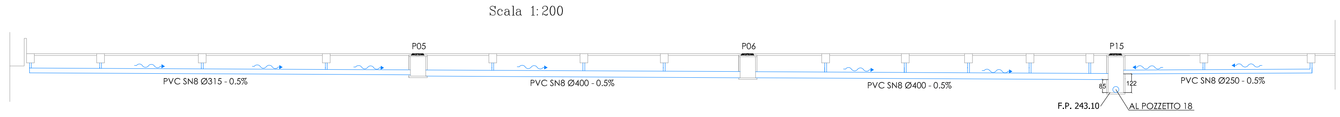

NUMERO POZZETTI	P05	P06	P15
DISTANZE PARZIALI	25.31	21.54	24.03	12.75
QUOTA TERRENO	245.65	245.65	245.65	245.65	245.65
QUOTA SCORRIMENTO	244.40	244.27 244.18	244.08	243.95 243.32	244.40
ALTEZZA POZZETTO		1.47	1.57	2.35	

SCARICO ACQUE PIAZZALE BASSO

Scala 1:200

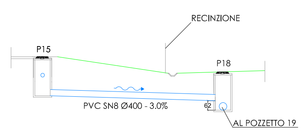

NUMERO POZZETTI	P15	P18
DISTANZE PARZIALI	10.80	
QUOTA TERRENO	245.65	244.55
QUOTA SCORRIMENTO	243.10	242.68 242.66
ALTEZZA POZZETTO	2.55	2.50

SCARICO ACQUE DI LAVAGGIO

Scala 1:200

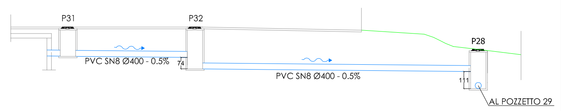

NUMERO POZZETTI	P31	P31	P28
DISTANZE PARZIALI	8.30	18.50	
QUOTA TERRENO	245.85	245.85	244.55
QUOTA SCORRIMENTO	243.95	243.86 243.12	243.09 243.08
ALTEZZA POZZETTO	1.89	1.91	2.73	2.38

SMALTIMENTO ACQUE CUNETTE E SCARICO POZZETTO DI LAVAGGIO

Scala 1:200

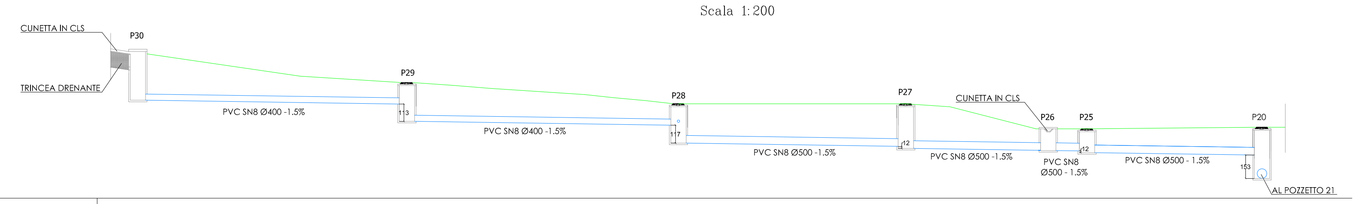

NUMERO POZZETTI	P30	P29	P28	P27	P26	P25	P20
DISTANZE PARZIALI	17.56	17.74	16.00	9.26	2.53	11.42	
QUOTA TERRENO	247.80	245.78	244.69	244.39	242.60	242.60	242.90
QUOTA SCORRIMENTO	246.59 246.88	244.58 243.58	243.09 241.92	241.28 241.18	241.32	241.79 241.17	241.13 240.90
ALTEZZA POZZETTO	3.02	2.53	2.57	2.92	1.42	1.55	3.30

SCARICO ACQUE CUNETTA LATO RAMPA

Scala 1:200

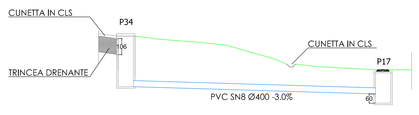

NUMERO POZZETTI	P34	P17
DISTANZE PARZIALI	16.80	
QUOTA TERRENO	247.20	245.14
QUOTA SCORRIMENTO	245.99 243.90	243.57 242.97
ALTEZZA POZZETTO	1.30	2.00

SCARICO ACQUE CUNETTE STRADA

Scala 1:200

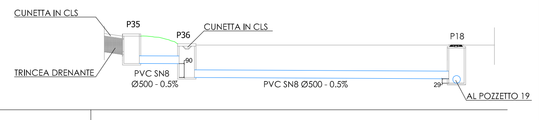

NUMERO POZZETTI	P35	P36	P18
DISTANZE PARZIALI	3.60	17.56	
QUOTA TERRENO	245.16	244.50	244.55
QUOTA SCORRIMENTO	243.34	243.32 242.42	242.34 242.55
ALTEZZA POZZETTO	1.78	2.08	2.50

SMALTIMENTO ACQUE PIAZZALE BASSO – LATO RAMPA

Scala 1:200

NUMERO POZZETTI	P13	
DISTANZE PARZIALI	21.83	
QUOTA TERRENO	245.85	
QUOTA SCORRIMENTO	244.58	243.87
ALTEZZA POZZETTO	1.27	

SCARICO ACQUA PIAZZOLA CO2

Scala 1:200

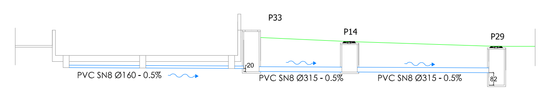

NUMERO POZZETTI	P33	P14	P29
DISTANZE PARZIALI	5.00	5.80	1.30	6.40	9.60	
QUOTA TERRENO	245.03	245.03	245.03 244.91	244.19	245.85
QUOTA SCORRIMENTO	244.40	244.27	244.25 244.15	244.10	244.08 243.35
ALTEZZA POZZETTO			2.26 (2.71)	2.20	2.23