


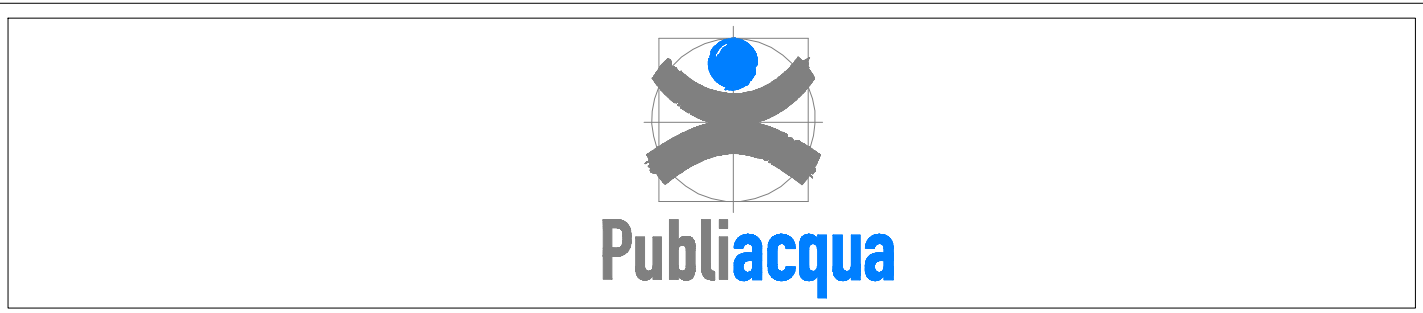


PROGETTO ESECUTIVO

Comune di SCARPERIA

Nuova centrale di potabilizzazione "Autodromo",
serbatoio di accumulo, centrale di pompaggio,
e collegamenti acquedotto e fognatura.

Titolo disegno:

Edificio Principale - Pianta Piano Primo - quota +305; +322

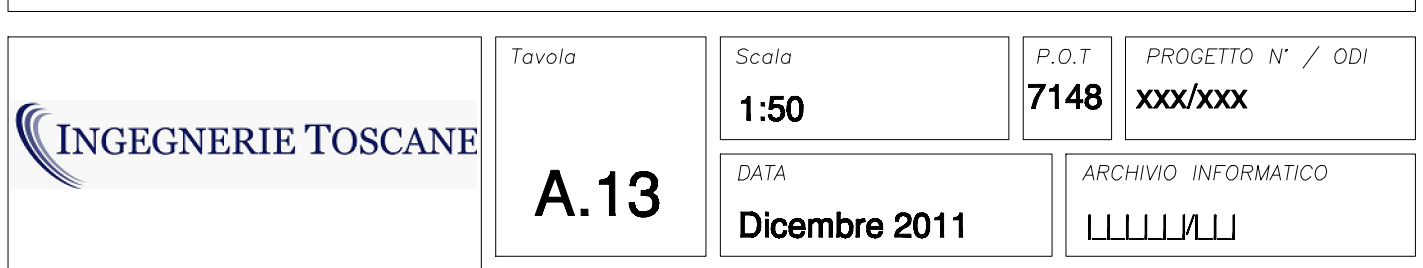

IL RESPONSABILE DEL PROCEDIMENTO IN PROGETTAZIONE Dott. Ing. Mario RUTA	PROGETTAZIONE E DIREZIONE LAVORI GRANDI PROGETTI IL RESPONSABILE: Dott. Ing. Alessandro CRITELLI
---	---

Sede Firenze
Via De noli 4-50132-FIRENZE
Cod.Fisc. e P.I.V.A. 06111950488
Progettazione e Lavori Grandi Progetti





c.s.p.:
 Dott. Ing. Manuela BONSIGNORI

Dott. Ing. Nicola MANARDI
 Dott. Geol. Carlo FERRI

Opere Elettriche e automazione
 P. Ind. Paolo BASTIANONI

04	2007/11	ADEGUAMENTO REVISIONE DEL 2007/2011	N. MAINARDI	A.MASSINI,V.LAPUCCIA,A.FRITTELLI	G.SIMONELLI
03	30/06/11	PRIMA STEUERA PROGETTO ESECUTIVO	N. MAINARDI	A.MASSINI,V.LAPUCCIA,A.FRITTELLI	G.SIMONELLI
02	19/11/07	EMISSIONE PER PROGETTO DEFINITIVO	F.ANDREI	A.MASSINI	A.FRITTELLI
00	30/05/07	EMISSIONE PER PROGETTO PRELIMINARE	F.ANDREI	A.MASSINI	A.FRITTELLI
Rev.	Data	Descrizione/Motivo della revisione	REDATTO	CONTROLATO	APPROVATO

IMPORTANTE: Proprietà riservata di Pubblicaz; Vietata la Riproduzione e la Diffusione.

Legenda delle murature

- | | |
|---|---|
|  | Pilastri e travi C.A. |
|  | Strutture in C.A. |
|  | Muratura in blocchi "splittati" in colore ocra o similare |
|  | Muratura in blocchi alveolati non portanti |
|  | Pareti in cartongesso |

