



PROGETTO ESECUTIVO

Comune di SCARPERIA

**Nuova centrale di potabilizzazione "Autodromo",
serbatoio di accumulo, centrale di pompaggio,
e collegamenti acquedotto e fognatura.**

Edificio Principale - Prospetti

INGEGNERIE TOSCANE

A.17

Scala

1:50

DATA
Dicembre 2011

P.O.T.

7148

PROGETTO N° / ODI
xxx/xxx

ARCHIVIO INFORMATICO

IL RESPONSABILE DEL PROCEDIMENTO
IN PROGETTAZIONE
Dot. Ing. Mario RUTA

PROGETTAZIONE E DIREZIONE LAVORI
GRANDI PROGETTI
IL RESPONSABILE:
Dot. Ing. Alessandro FRITTELLI

PROGETTISTI:

PROGETTISTA OPERE IDRAULICHE, ELETTRICHE
E STRUTTURALI
Dot. Ing. Giovanni SIMONELLI

C.S.P.:
Dot. Ing. Manuela BONSIGNORI

COLLABORATORI ALLA PROGETTAZIONE:
Opere Idrauliche:
Dot. Ing. Alessio CRIACI
Dot. Ing. Manuela BONSIGNORI
Dot. Ing. Beatrice SALANI
Dot. Ing. Simone TARABELLA

Opere Geotecniche e Strutture:
Dot. Ing. Nicola MAINARDI
Dot. Geol. Carlo FERRI


Opere Elettriche e automazione
P. Ing. Paolo BASTIANONI

INGEGNERIE TOSCANE s.r.l.
Sede Firenze
Via De noli 4-50132-FIRENZE
Cod.Fisc. e P.I.V.A. 06111960488
Progettazione e Lavori Grandi Progetti




04	20/07/11	ADEGUAMENTO REVISIONE DEL 20/07/2011	N.MAINARDI	A.MASSINI,V.LAPUCCI,A.FRITTELLI	G.SIMONELLI
03	30/06/11	PRIMA STESURA PROGETTO ESECUTIVO	N.MAINARDI	A.MASSINI,V.LAPUCCI,A.FRITTELLI	G.SIMONELLI
02	19/11/07	EMISSIONE PER PROGETTO DEFINITIVO	F.ANDREI	A.MASSINI	A.FRITTELLI
00	30/05/07	EMISSIONE PER PROGETTO PRELIMINARE	F.ANDREI	A.MASSINI	A.FRITTELLI
Rev.	Data	Descrizione/Motivo della revisione	REDATTO	CONTROLLATO	APPROVATO


IMPORTANTE: Proprietà riservata di Publiacqua; Vietata la Riproduzione e la Diffusione.

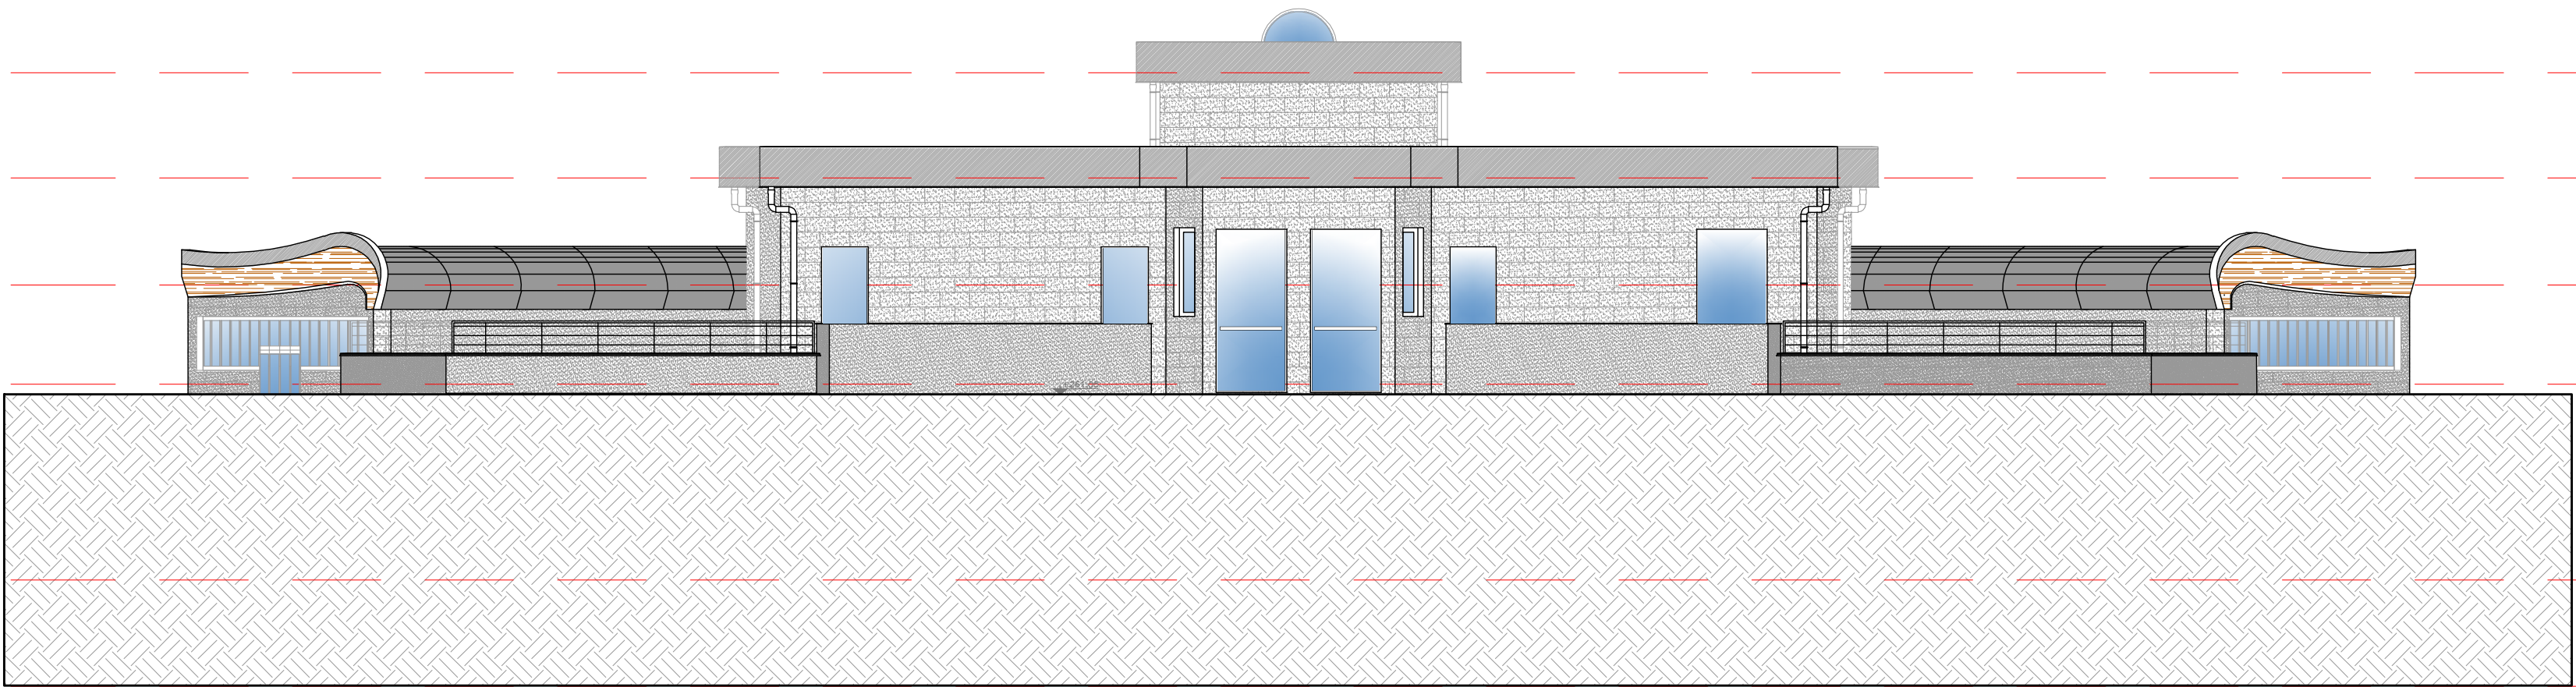


Prospetto Nord - Est

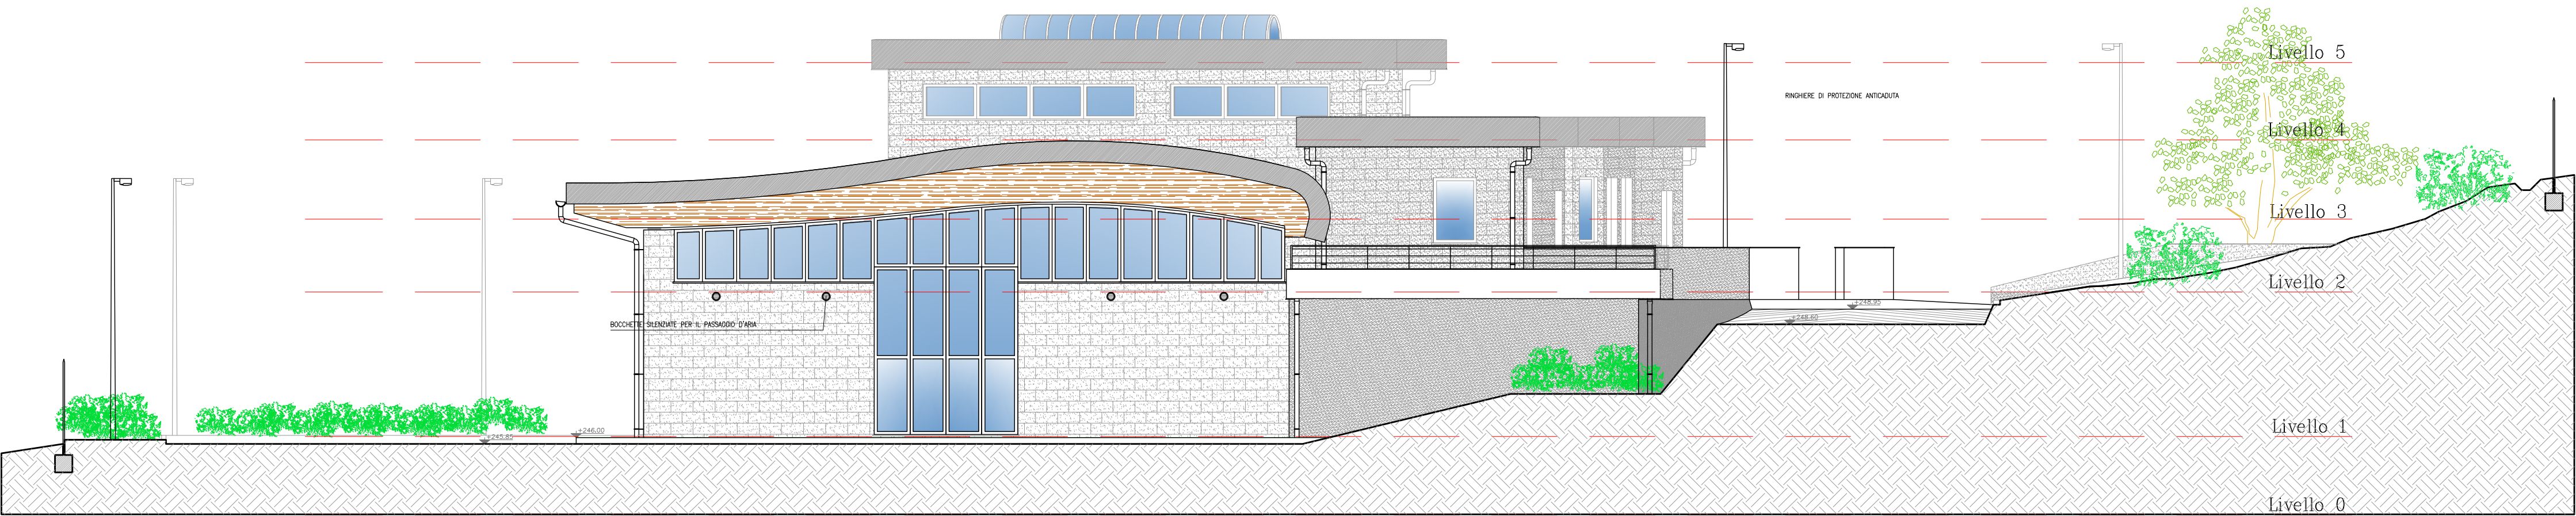

Prospetto Sud - Est

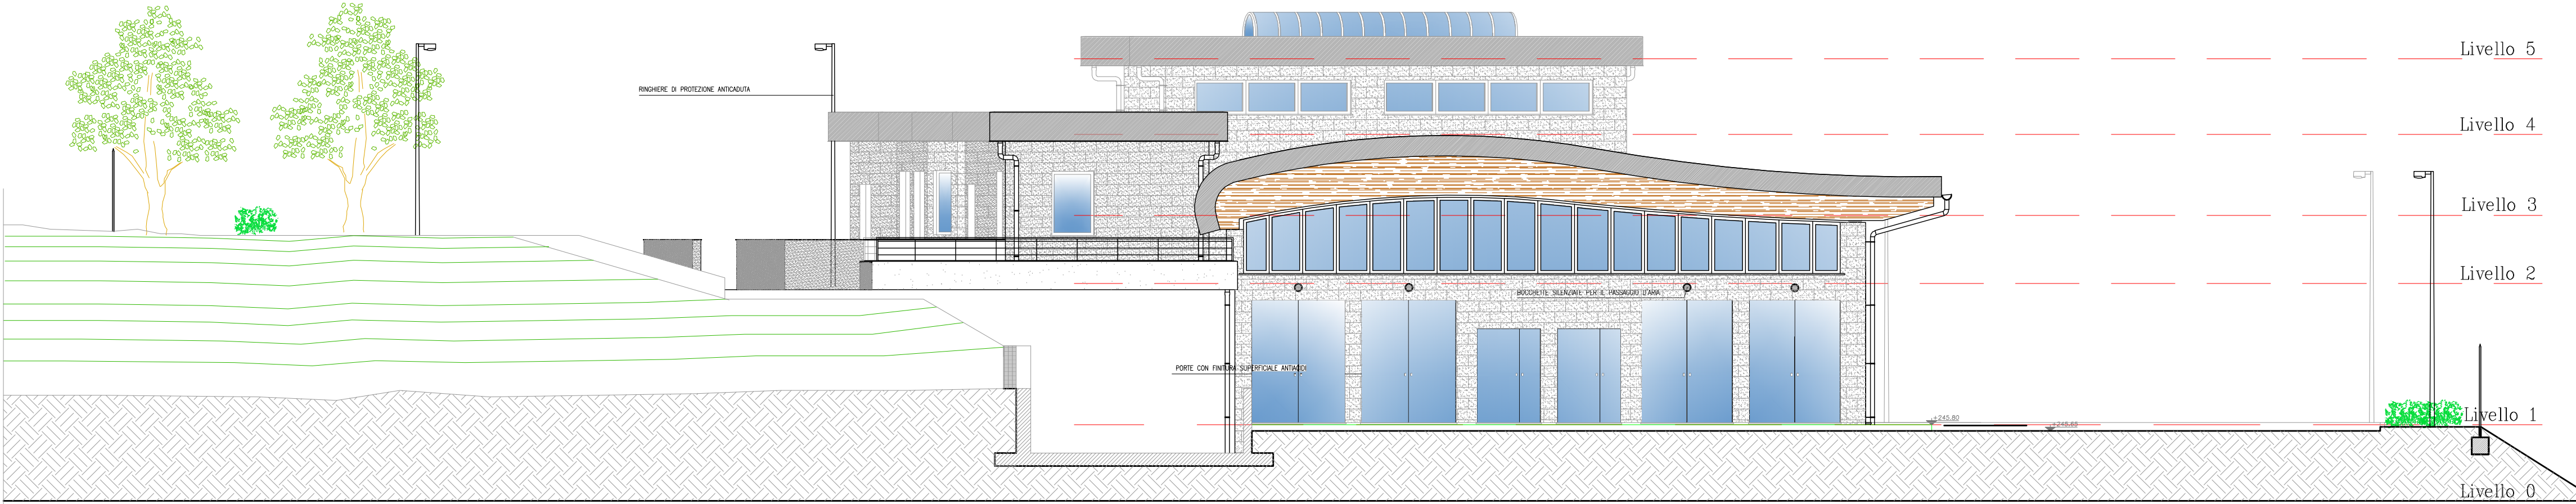

Prospetto Nord - Ovest

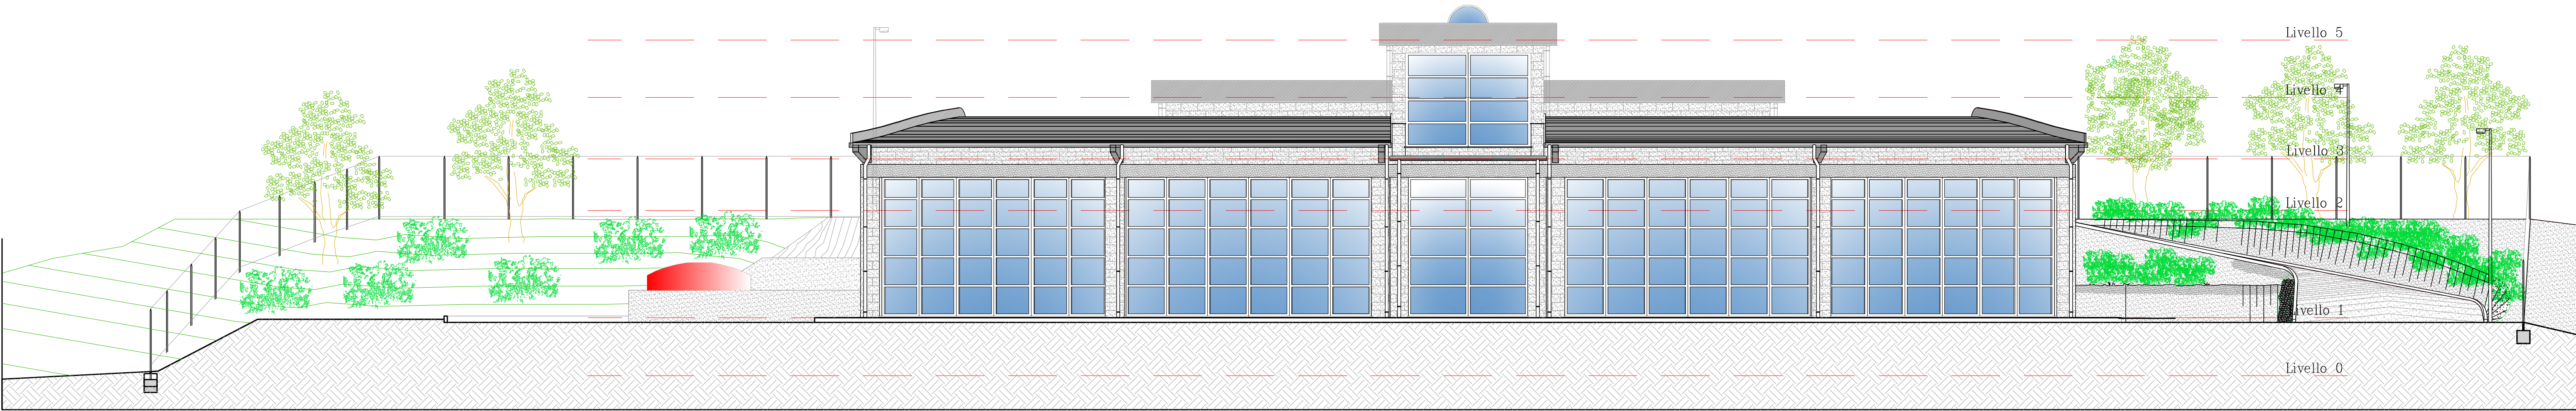

Prospetto Sud - Ovest