Publiacqua

PROGETTO ESECUTIVO

Comune di SCARPERIA

Titolo progetto:

# Nuova centrale di potabilizzazione "Autodromo", serbatoio di accumulo, centrale di pompaggio, e collegamenti acquedotto e fognatura.

Titolo disegno:

*Edificio Principale - Particolari Costruttivi*
*Sezione 5-5, Sezione 6-6, Sezione B-B*

INGEGNERIE TOSCANE

| Tavola | Scala | P.O.T | PROGETTO N° / ODI |
|---|---|---|---|
| A.23 | 1:10 | 7148 | xxx/xxx |
| | DATA: Dicembre 2011 | ARCHIVIO INFORMATICO: LLLLLLLL | |

IL RESPONSABILE DEL PROCEDIMENTO IN PROGETTAZIONE
Dott. Ing. Mario RUTA

PROGETTAZIONE E DIREZINE LAVORI GRANDI PROGETTI
IL RESPONSABILE:
Dott. Ing. Alessandro FRITTELLI

PROGETTISTI:

PROGETTISTA OPERE IDRAULICHE, ELETTRICHE E STRUTTURALI
*Dott. Ing. Giovanni SIMONELLI*

C.S.P.:
*Dott. Ing. Manuela BONSIGNORI*

COLLABORATORI ALLA PROGETTAZIONE:
Opere Idrauliche:
*Dott. Ing. Alessio CRIACHI*
*Dott. Ing. Manuela BONSIGNORI*
*Dott. Ing. Beatrice SALANI*
*Dott. Ing. Simone TARABELLA*
Opere Geotecniche e Strutture:
*Dott. Ing. Nicola MAINARDI*
*Dott. Geol. Carlo FERRI*
Opere Elettriche e automazione
*P. Ind. Paolo BASTIANONI*


**INGEGNERIE TOSCANE s.r.l.**
**Sede Firenze**
**Via De noli 4-50132-FIRENZE**
**Cod.Fisc. e P.I.V.A. 06111950488**
**Progettazione e Lavori Grandi Progetti**


ISO 9002 Cert. n° 32320

| Rev. | Data | Descrizione/Motivo della revisione | REDATTO | CONTROLLATO | APPROVATO |
|---|---|---|---|---|---|
| 04 | 20/07/11 | ADEGUAMENTO REVISIONE DEL 20/07/2011 | N.MAINARDI | A.MASSINI,V.LAPUCCI,A.FRITTELLI | G.SIMONELLI |
| 03 | 30/06/11 | PRIMA STESURA PROGETTO ESECUTIVO | N.MAINARDI | A.MASSINI,V.LAPUCCI,A.FRITTELLI | G.SIMONELLI |
| 02 | 19/11/07 | EMISSIONE PER PROGETTO DEFINITIVO | F.ANDREI | A.MASSINI | A.FRITTELLI |
| 00 | 30/05/07 | EMISSIONE PER PROGETTO PRELIMINARE | F.ANDREI | A.MASSINI | A.FRITTELLI |


IMPORTANTE : Proprietà riservata di Publiacqua ; Vietata la Riproduzione e la Diffusione.


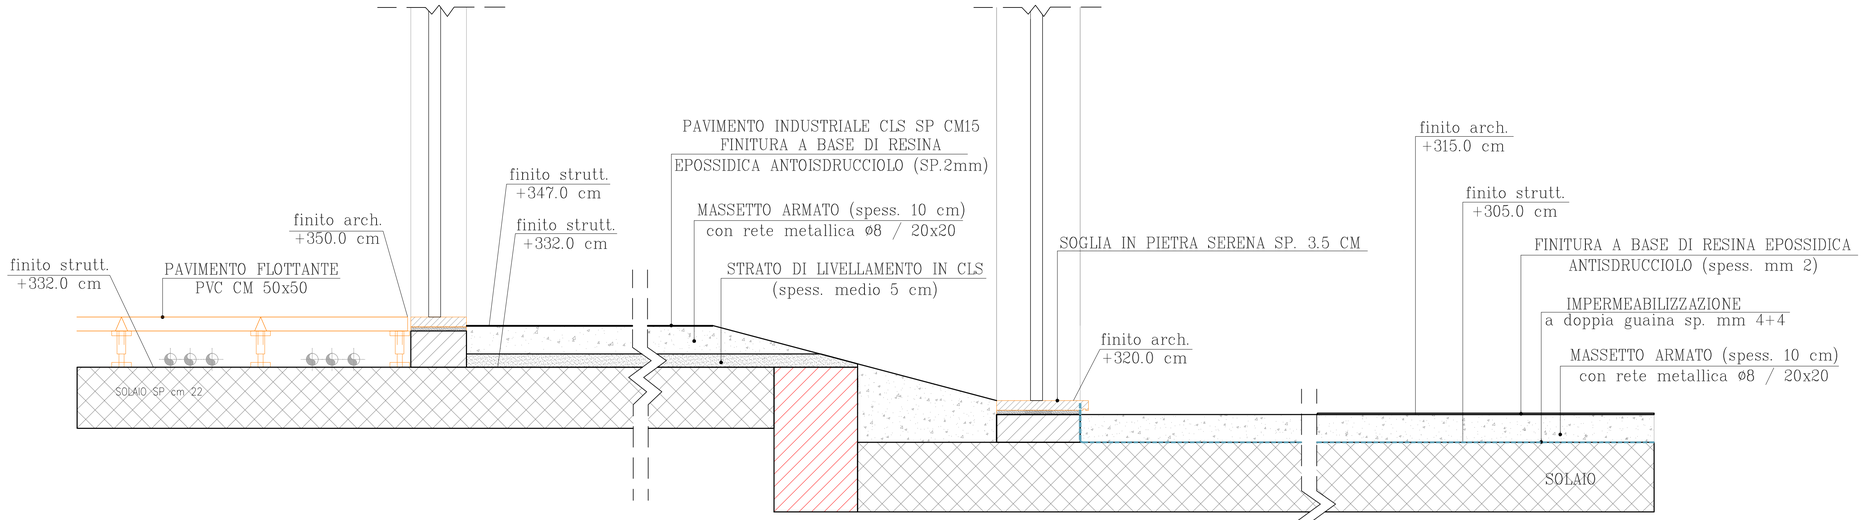


## Legenda delle murature

- Pilastri e travi C.A.
- Strutture in C.A.
- Muratura in blocchi "splittati" in colore ocra o similare
- Muratura in blocchi alveolati non portanti
- Pareti in cartongesso

## Sezione 6-6
## Particolari pavimentazioni

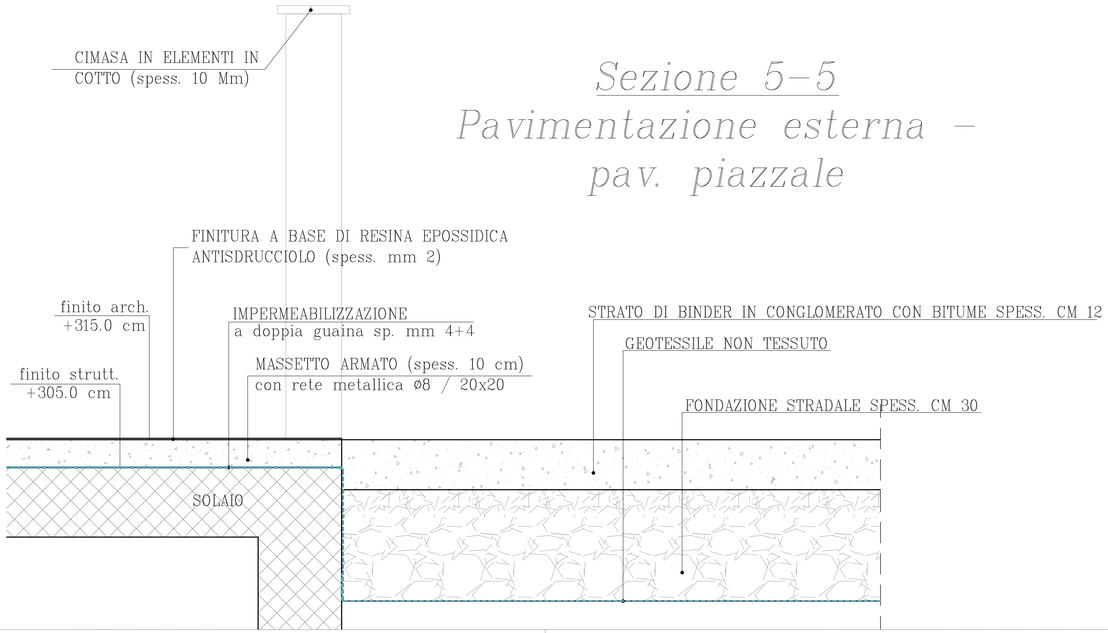


## Sezione 5-5
## Pavimentazione esterna - pav. piazzale

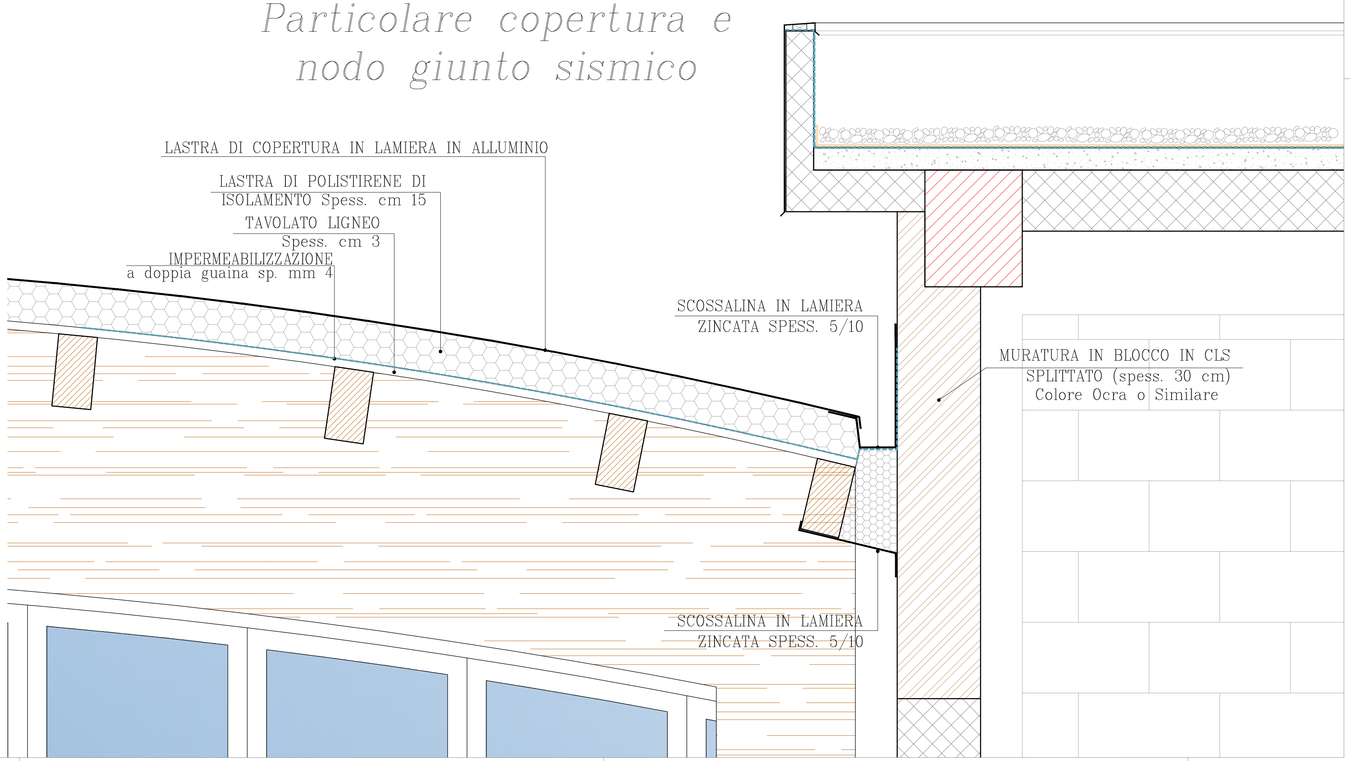


## Sezione B-B
## Particolare copertura e nodo giunto sismico