



PROGETTO ESECUTIVO

Comune di SCARPERIA

Titolo progetto:

**Nuova centrale di potabilizzazione "Autodromo",
serbatoio di accumulo, centrale di pompaggio,
e collegamenti acquedotto e fognatura.**

Titolo disegno:

**Edificio Principale - Particolari Costruttivi
Sezione B-B, Sezione C-C**



Tavola	Scala	P.O.T	PROGETTO N° / ODI
A.25	1:10	7148	xxx/xxx
DATA	ARCHIVIO INFORMATICO		
Dicembre 2011	LLLLL		

INGEGNERIE TOSCANE s.r.l.
Sede Firenze
Via De noli 4-50132-FIRENZE
Cod.Fisc. e P.I.V.A. 06111950488
Progettazione e Lavori Grandi Progetti




IL RESPONSABILE DEL PROCEDIMENTO IN PROGETTAZIONE: Dot. Ing. Mario RUTA	PROGETTAZIONE E DIREZIONE LAVORI GRANDI PROGETTI: IL RESPONSABILE: Dot. Ing. Alessandro FRITTELLI
PROGETTISTI: PROGETTISTA OPERE IDRAULICHE, ELETTRICHE E STRUTTURALI Dot. Ing. Giovanni SIMONELLI	COLLABORATORI ALLA PROGETTAZIONE: Opere Idrauliche: Dot. Ing. Alessio CRIACHI Dot. Ing. Manuela BONSIGNORI Dot. Ing. Beatrice SALANI Dot. Ing. Simone TARABELLA Opere Geotecniche e Strutture: Dot. Ing. Nicola MAINARDI Dot. Geol. Carlo FERRI Opere Elettriche e automazione P. Ind. Paolo BASTIANONI
C.S.P.: Dot. Ing. Manuela BONSIGNORI	


04	20/07/11	ADEGUAMENTO REVISIONE DEL 20/07/2011	N.MAINARDI	A.MASSINI,V.LAPUCCI,A.FRITTELLI	G.SIMONELLI
03	30/06/11	PRIMA STESURA PROGETTO ESECUTIVO	N.MAINARDI	A.MASSINI,V.LAPUCCI,A.FRITTELLI	G.SIMONELLI
02	19/11/07	EMISSIONE PER PROGETTO DEFINITIVO	F.ANDREI	A.MASSINI	A.FRITTELLI
00	30/05/07	EMISSIONE PER PROGETTO PRELIMINARE	F.ANDREI	A.MASSINI	A.FRITTELLI
Rev.	Data	Descrizione/Motivo della revisione	REDATTO	CONTROLLATO	APPROVATO

IMPORTANTE: Proprietà riservata di Publiacqua; Vietata la Riproduzione e la Diffusione.

*Sezione B-B
Particolare copertura alta*

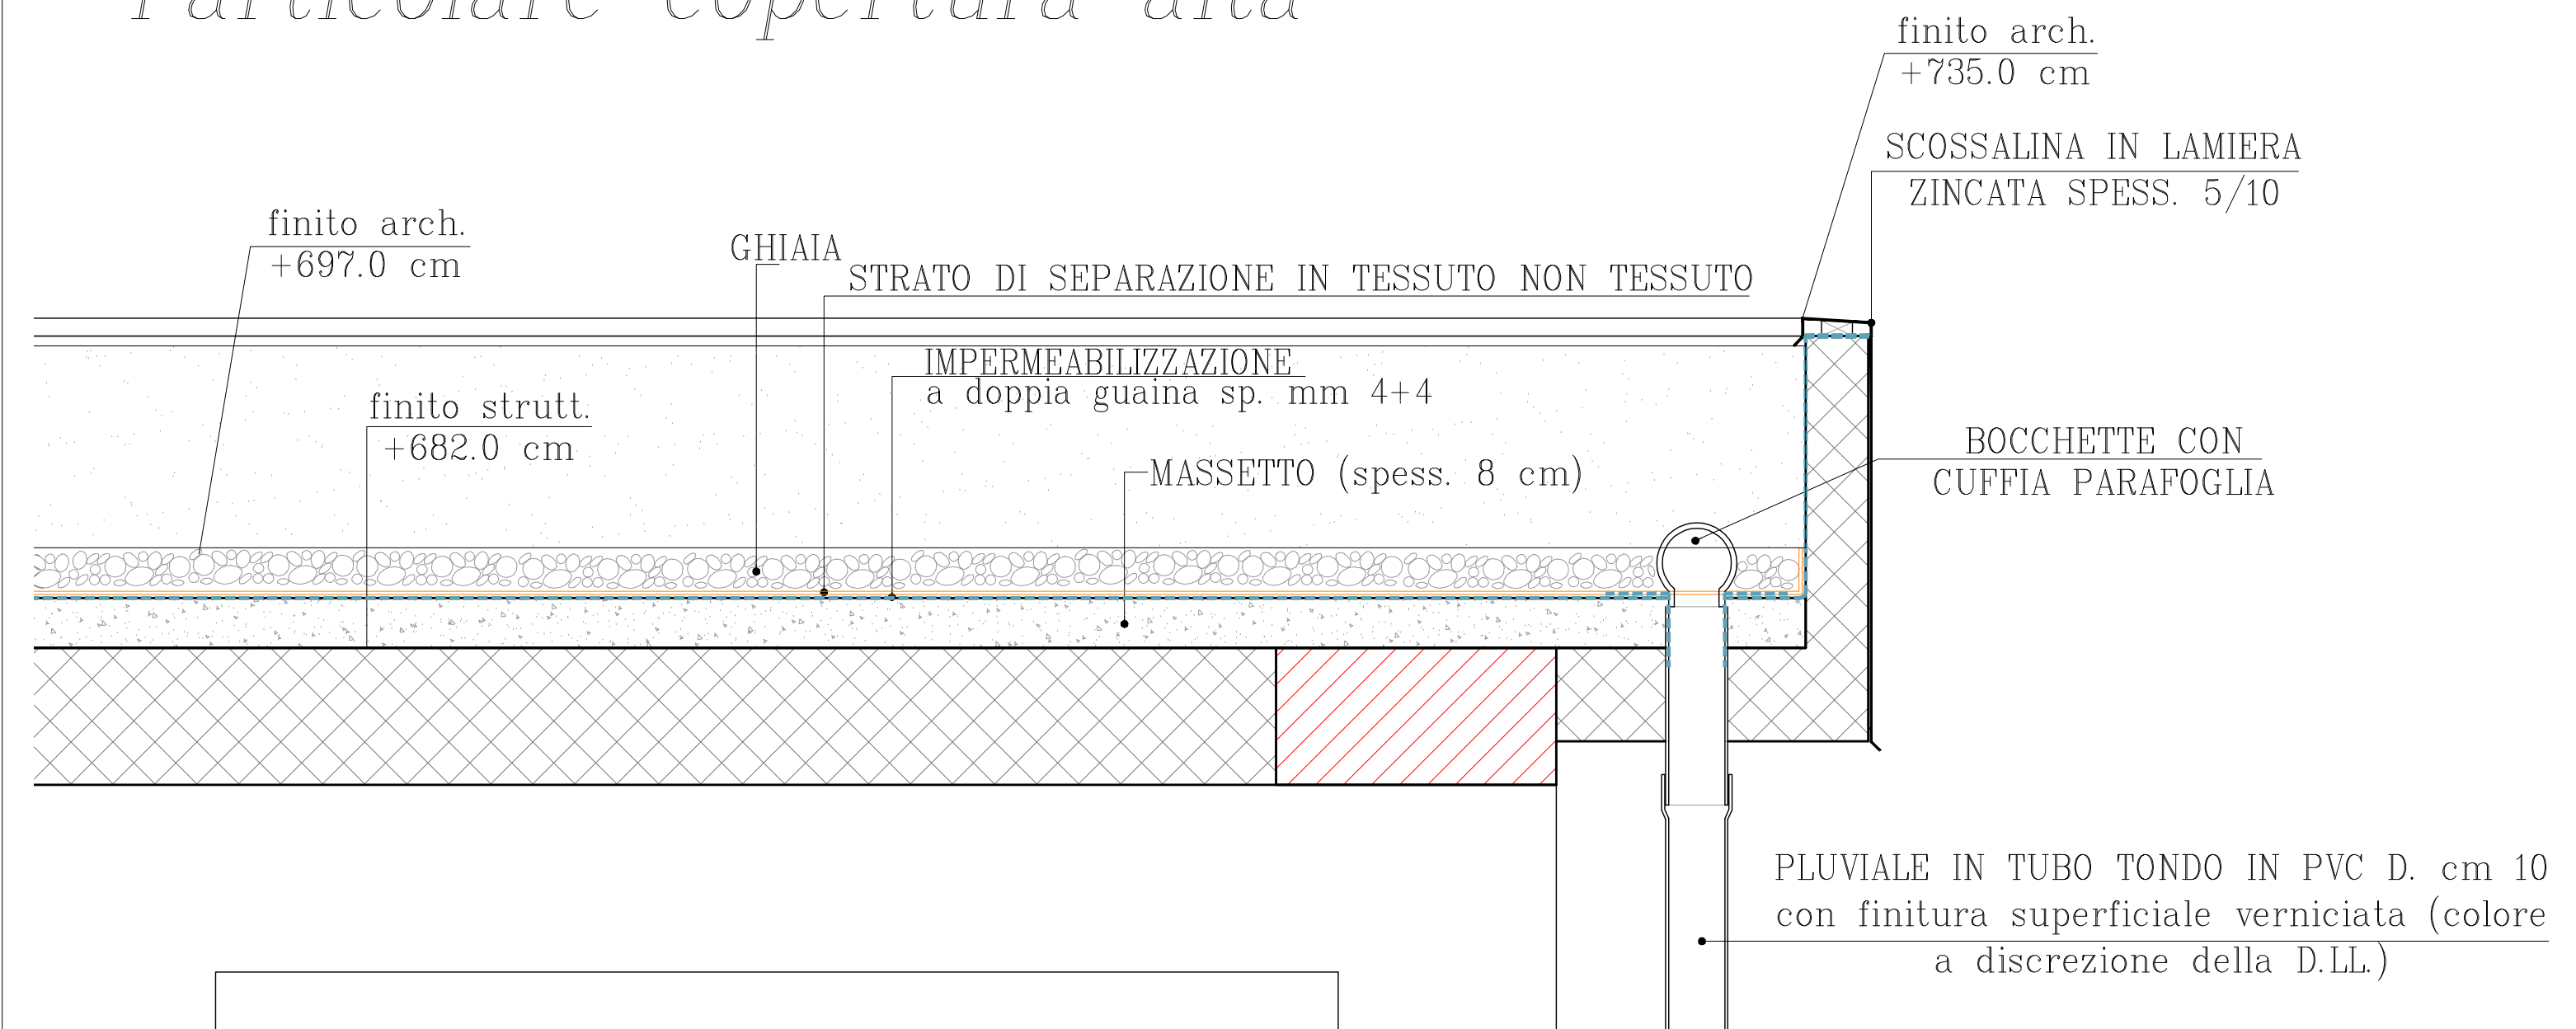

*Sezione C-C
Particolare tetto verde*

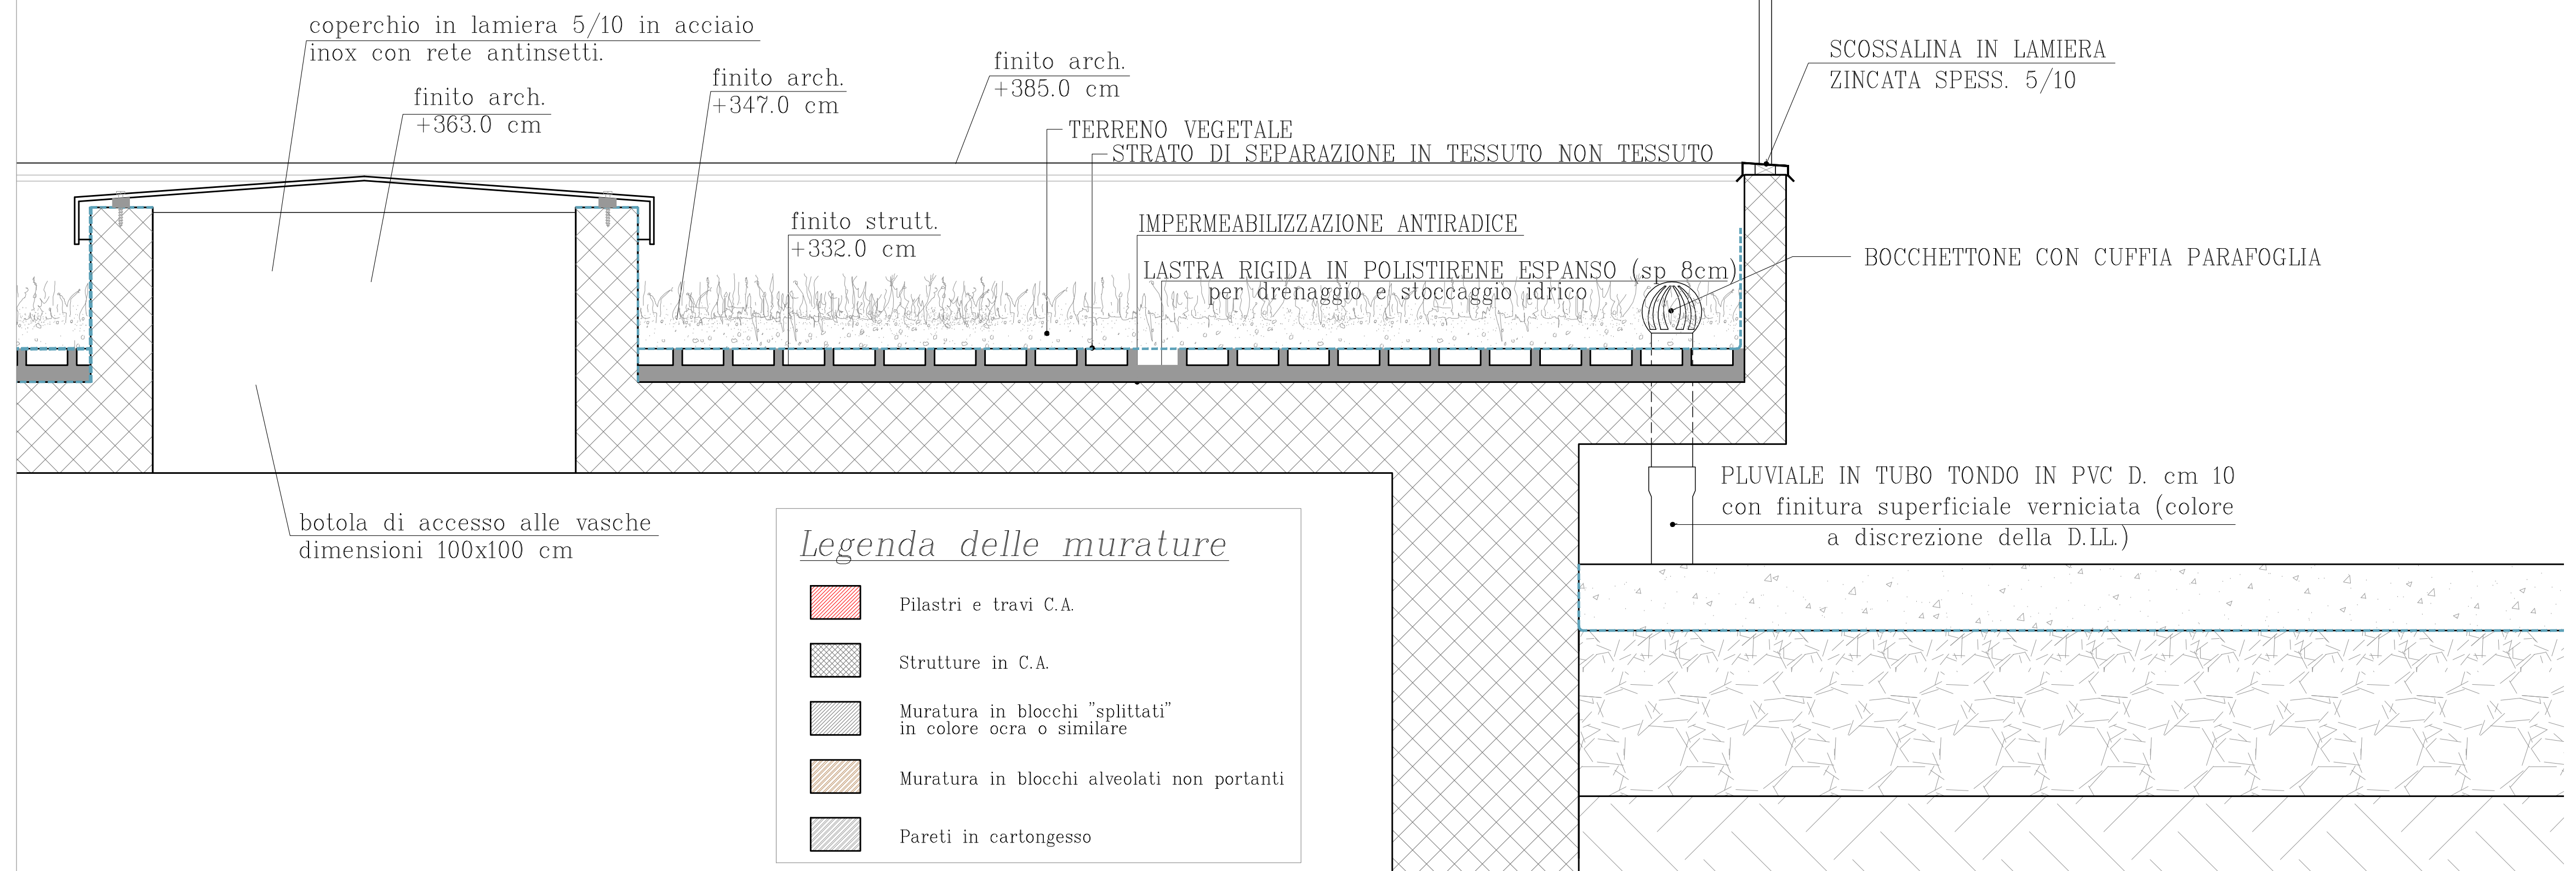

Legenda delle murature

- Pilastrini e travi C.A.
- Strutture in C.A.
- Muratura in blocchi "splittati" in colore ocra o similare
- Muratura in blocchi alveolati non portanti
- Pareti in cartongesso