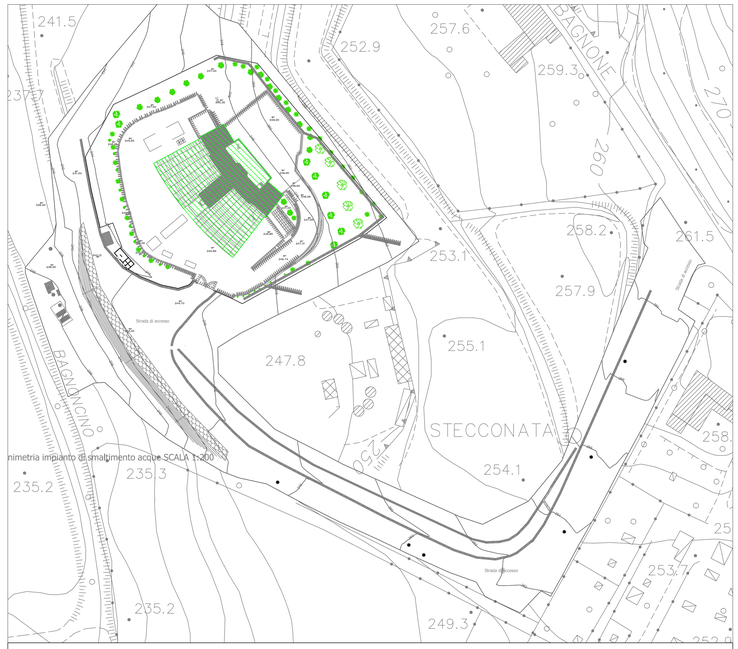

KEY-PLANT CENTRALE "AUTODROMO"

AREA D'INTERVENTO

PARTICOLARE MONTAGGIO PLAFONIERA
STAGNA FISSATA A SOFFITTO

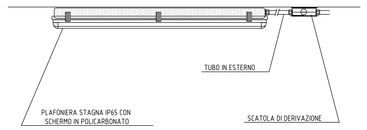

PARTICOLARE MONTAGGIO LAMPADA
DI EMERGENZA FISSATA A PARETE

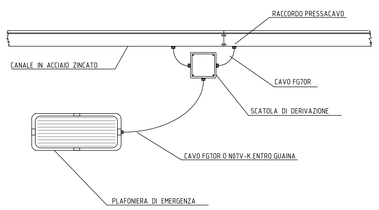

PIANTA PIANO TERRA
IMPIANTO DI ILLUMINAZIONE
SCALA 1:50

LEGENDA SIMBOLI

SIMBOLO	DESCRIZIONE
	QUADRO ELETTRICO DI DISTRIBUZIONE
PDL1	POSTO DI LAVORO TIPO COSTITUITO DA: N.4 PRESE BIPASSO 2P+T 16/16A, N.2 PRESE UNEL 2P+T 10/16A E N.2 PRESE RJ45 (DATI-TELEFONIA)
	TUBAZIONE ISOLANTE A DOPPIA CAMERA INTERRATA DI DIMENSIONI C.D.S. PER PASSAGGIO LINEE IN BASSA TENSIONE PROFONDITA' 0,6 MT
	TUBAZIONE ISOLANTE A DOPPIA CAMERA INTERRATA DI DIMENSIONI C.D.S. PER PASSAGGIO LINEE IN MEDIA TENSIONE PROFONDITA' 1,5 MT
	CORDA IN RAME NUDO DI SEZIONE 50mmq A DIRETTO CONTATTO CON IL TERRENO PROFONDITA' CIRCA 60cm
	CANALE IN Al/Zn CON COPERCHIO DIMENSIONI C.D.S. INSTALLATO SOTTO PAVIMENTO SOPRAELEVATO
	CANALE IN Al/Zn CON COPERCHIO DIMENSIONI C.D.S. INSTALLATO A PARETE E/O A SOFFITTO
	PASSERELLA PORTACAVI IN FILO D'ACCIAIO DIMENSIONI C.D.S. INSTALLATA SOTTO PAVIMENTO SOPRAELEVATO E/O SOTTO GRIGLIA GRIGLIATO E/O A PARETE/SOFFITTO
	CONDUTTURA MONTANTE / DISCENDENTE
	DISPERSORE DI TERRA IN ACCIAIO ZINCATO A CROCE h=1,5m CONTENUTO IN POZZETTO IN CLS DI DIMENSIONI INTERNE 40x40cm
	POZZETTO CLS
16/16A	PRESA UNEL 2P+T 16/16A AD ESECUZIONE DA INCASSO IP40
16/16A	PRESA UNEL 2P+T 16/16A AD ESECUZIONE IP40 IN CUSTODIA DA ESTERNO
16/16A	PRESA UNEL 2P+T 16/16A AD ESECUZIONE IP55 CON CUSTODIA DA ESTERNO CON MEMBRANA
16A	PRESA CEE17 3P+T 16A CON INTERRUTTORE DI BLOCCO E FUSIBILE DI PROTEZIONE AD ESECUZIONE IP55
16A	PRESA CEE17 3P+T 16A CON INTERRUTTORE DI BLOCCO E FUSIBILE DI PROTEZIONE AD ESECUZIONE IP55
32A	PRESA CEE17 3P+T 32A CON INTERRUTTORE DI BLOCCO E FUSIBILE DI PROTEZIONE AD ESECUZIONE IP55
	ALLACCIAMENTO PER UTENZA FISSA
	INTERRUTTORE UNIPOLARE AD ESECUZIONE DA INCASSO IP40
	INTERRUTTORE UNIPOLARE AD ESECUZIONE IP40 IN CUSTODIA DA ESTERNO
	INTERRUTTORE UNIPOLARE AD ESECUZIONE IP55 IN CUSTODIA DA ESTERNO CON MEMBRANA
	INTERRUTTORE BIPOLARE AD ESECUZIONE IP55 IN CUSTODIA DA ESTERNO CON MEMBRANA
	DEVIATORE AD ESECUZIONE IP55 IN CUSTODIA DA ESTERNO CON MEMBRANA
	INVERTITORE AD ESECUZIONE IP55 IN CUSTODIA DA ESTERNO CON MEMBRANA
	PULSANTE 1P AD ESECUZIONE IP55 IN CUSTODIA DA ESTERNO CON MEMBRANA
	PULSANTE DI SGANCIO IN CENTRALINO DA DA ESTERNO CON VETRO FRANGIBILE CON LAMPADA SEGNALAZIONE FUNZIONAMENTO AD ESECUZIONE IP55
	SEZIONATORE LOCALE ONNIPOLARE AD ESECUZIONE IP65 TIPO ROTATIVO
	APPARECCHIO DI ILLUMINAZIONE PER LAMPADA FLUORESCENTE COMPATTA INSTALLATO A PARETE
	LAMPADA PORTATILE PER ILLUMINAZIONE DI SICUREZZA
	APPARECCHIO DI ILLUMINAZIONE PER ESTERNO INSTALLATO SU PALO IN ACCIAIO H 7 ÷ 8mt CON ARMATURA IP65 CON LAMPADA A IODURI METALLICI POTENZA C.D.S.
1x36W	APPARECCHIO DI ILLUMINAZIONE PER LAMPADA FLUORESCENTE LINEARE POTENZA 1x36W AD ESECUZIONE IP65 INSTALLATO A SOFFITTO
1x58W	APPARECCHIO DI ILLUMINAZIONE PER LAMPADA FLUORESCENTE LINEARE POTENZA 1x58W AD ESECUZIONE IP65 INSTALLATO A SOFFITTO

SIMBOLO	DESCRIZIONE
2x36W	APPARECCHIO DI ILLUMINAZIONE PER LAMPADE FLUORESCENTI LINEARI POTENZA 2x36W AD ESECUZIONE IP65 INSTALLATO A SOFFITTO
2x58W	APPARECCHIO DI ILLUMINAZIONE PER LAMPADE FLUORESCENTI LINEARI POTENZA 2x58W AD ESECUZIONE IP65 INSTALLATO A SOFFITTO
1x36W	APPARECCHIO DI ILLUMINAZIONE PER LAMPADA FLUORESCENTE LINEARE POTENZA 1x36W AD ESECUZIONE IP65 INSTALLATO A PARETE
2x8W SE	APPARECCHIO PER ILLUMINAZIONE DI SICUREZZA AUTOALIMENTATO CON FUNZIONAMENTO NON PERMANENTE POTENZA 2x8 AUTONOMIA 1h DOTATO DI CIRCUITO DI AUTODIAGNOSI AD ESECUZIONE IP65
2x8W SE SA11	APPARECCHIO PER ILLUMINAZIONE DI SICUREZZA AUTOALIMENTATO CON FUNZIONAMENTO NON PERMANENTE POTENZA 2x8 AUTONOMIA 1h CON PITTOGRAMMA INDICAZIONE "USCITA DI SICUREZZA" DOTATO DI CIRCUITO DI AUTODIAGNOSI AD ESECUZIONE IP65
	TERMOSTATO PER COMANDO ASPIRATORE
	AVVISTATORE OTTICO-ACUSTICO AVARIA CABINA AD ESECUZIONE DA ESTERNO
M	MOTORE ELETTRICO
	ASPIRATORE D'ARIA
	ELETTROPOMPA
	SONDA ESTERNA PER INTERRUTTORE CREPUSCOLARE
	CONDUTTURA IN TUBO PVC PER POSA DA INCASSO A PARETE E/O A SOFFITTO E/O A PAVIMENTO AD ESECUZIONE C.D.S.
	CONDUTTURA IN TUBO PROTETTIVO PER POSA DA ESTERNO A PARETE E/O A SOFFITTO AD ESECUZIONE C.D.S.
CMC	IDENTIFICAZIONE CIRCUITO
LIT	TRASMETTITORE / INDICATORE DI LIVELLO
LT	TRASMETTITORE DI LIVELLO
AIT	ANALIZZATORE / TRASMETTITORE-INDICATORE
FIT	MISURATORE / INDICATORE DI PORTATA ELETTROMAGNETICO
PIT	TRASMETTITORE / INDICATORE DI PRESSIONE
LSLL	SEGNALE ALTISSIMO LIVELLO
LSL	SEGNALE ALTO LIVELLO
LSLL	SEGNALE BASSO LIVELLO
XX	VALVOLA AUTOMATICA A FARFALLA CON RITORNO A MOLLA
	UTENZE ESCLUSE DAL PRESENTE INTERVENTO

Publiacqua

PROGETTO ESECUTIVO

Comune di SCARPERIA

Titolo progetto:

Nuova centrale di potabilizzazione "Autodromo", serbatoio di accumulo, centrale di pompaggio, e collegamenti acquedotto e fognatura.

Titolo disegno: PROGETTO IMPIANTO ELETTRICO
PLANIMETRIA IMPIANTISTICA DISTRIBUZIONE UTENZE
ILLUMINAZIONE CENTRALE IDRICA - PIANO TERRA

INGEGNERIE TOSCANE

INGEGNERIE TOSCANE s.r.l.
Sede Firenze
Via Da noli 4-50132-FIRENZE
Cod.Fisc. e P.I.V.A. 06111950488
Progettazione e Lavori Grandi Progetti

ISO 9001 Cert. n° 5312/6

Tavola	Scala	P.O.T.	PROGETTO N° / ODI
E.09	1:50	7148	xxx/xxx

DATA: Luglio 2011

ARCHIVIO INFORMATICO: I_I_I_I_I_M_I_I_I

IL RESPONSABILE DEL PROCEDIMENTO IN PROGETTAZIONE:
Dott. Ing. Mario RUTA

PROGETTAZIONE E DIREZIONE LAVORI GRANDI PROGETTI
IL RESPONSABILE:
Dott. Ing. Alessandro FRITTELLI

PROGETTISTI:

PROGETTISTA OPERE IDRAULICHE, ELETTRICHE E STRUTTURALI
Dott. Ing. Giovanni SIMONELLI

C.S.P.:
Dott. Ing. Manuela BONSIGNORI

COLLABORATORI ALLA PROGETTAZIONE:

Opere Idrauliche:
Dott. Ing. Alessio CIRACHI
Dott. Ing. Manuela BONSIGNORI
Dott. Ing. Beatrice SALANI
Dott. Ing. Simone TARABELLA

Opere Geotecniche e Strutture:
Dott. Ing. Nicola MINARDI
Dott. Geol. Carlo FERRI

Opere Elettriche e automazione
P. Ind. Paolo BASTIANONI

Rev.	Data	Descrizione/Motivo della revisione	REDATTO	CONTROLLATO	APPROVATO
04	20/07/11	ADEGUAMENTO REVISIONE DEL 20/07/2011	P.BASTIANONI	A.MASSINI,V.LAPUCCI,A.FRITTELLI	G.SIMONELLI
03	30/06/11	EMISSIONE PER PROGETTO ESECUTIVO	P.BASTIANONI	A.MASSINI,V.LAPUCCI,A.FRITTELLI	G.SIMONELLI
02	19/11/07	EMISSIONE PER PROGETTO DEFINITIVO	F.ANDREI	A.MASSINI	A.FRITTELLI
00	30/05/07	EMISSIONE PER PROGETTO PRELIMINARE	F.ANDREI	A.MASSINI	A.FRITTELLI

IMPORTANTE : Proprietà riservata di Publiacqua ; Vietata la Riproduzione e la Diffusione.