



CARPENTERIA – VISTA FRONTALE – LATO DESTRO

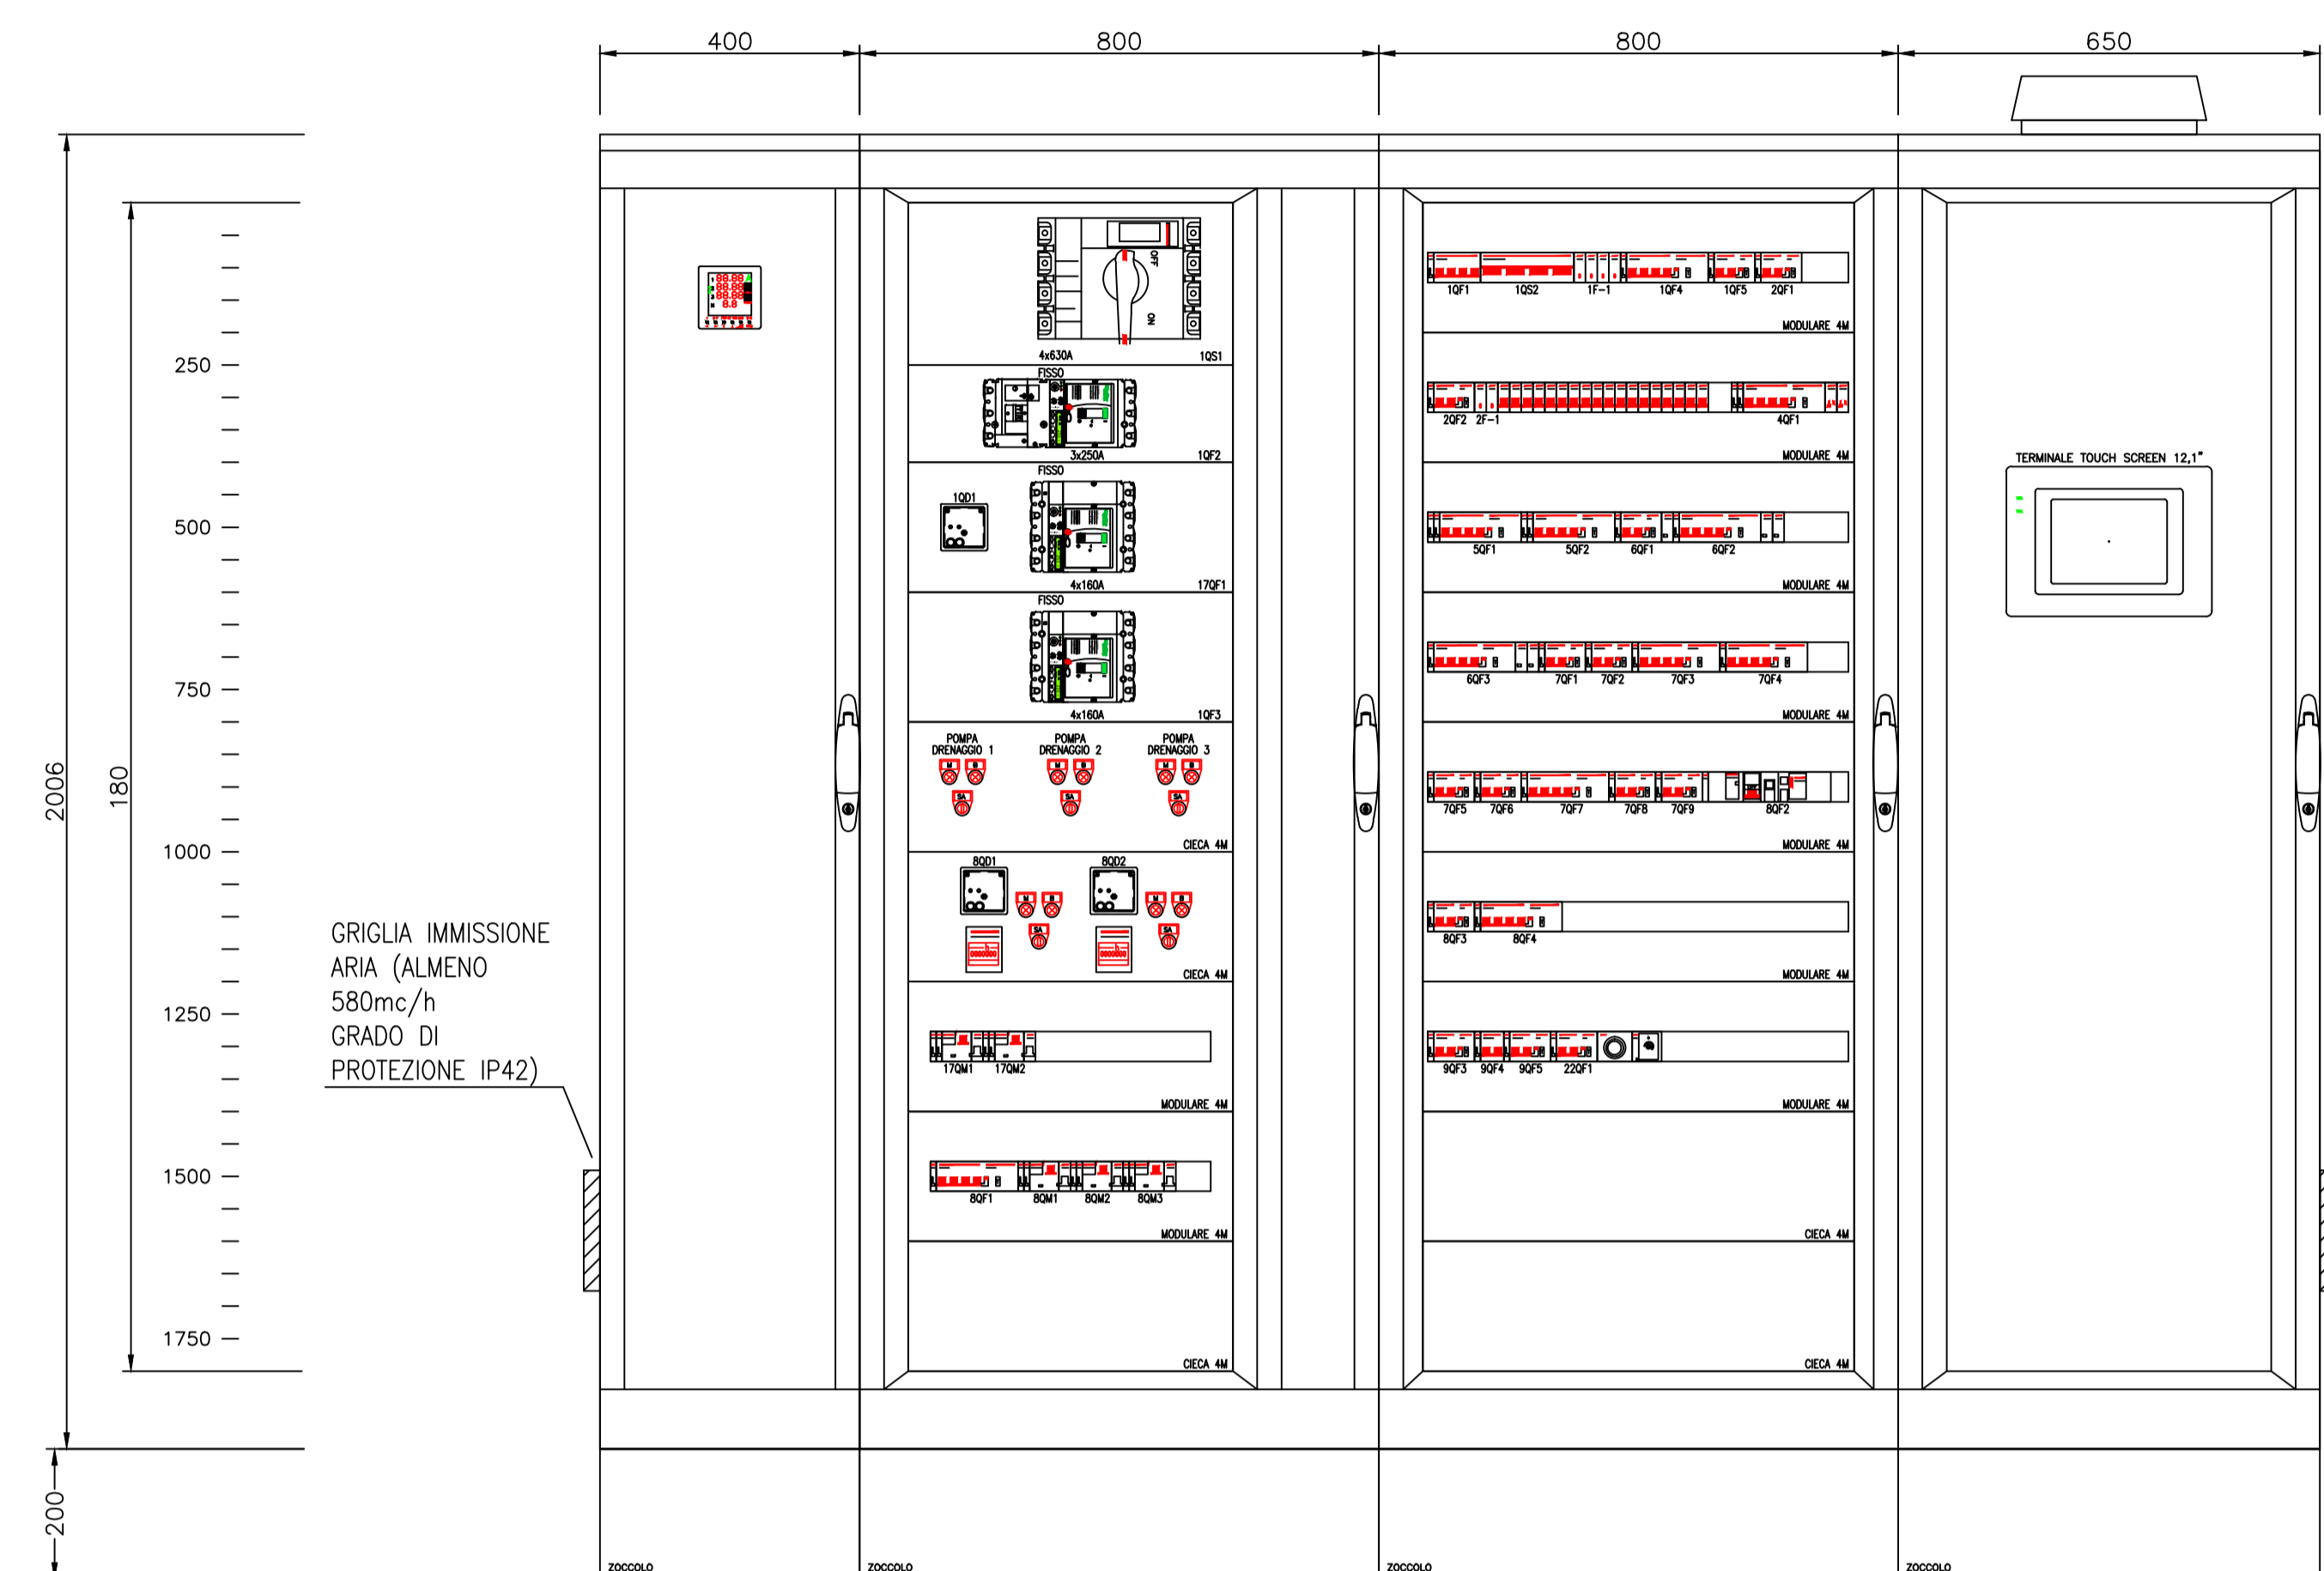

CARPENTERIA – VISTA FRONTALE – LATO SINISTRO

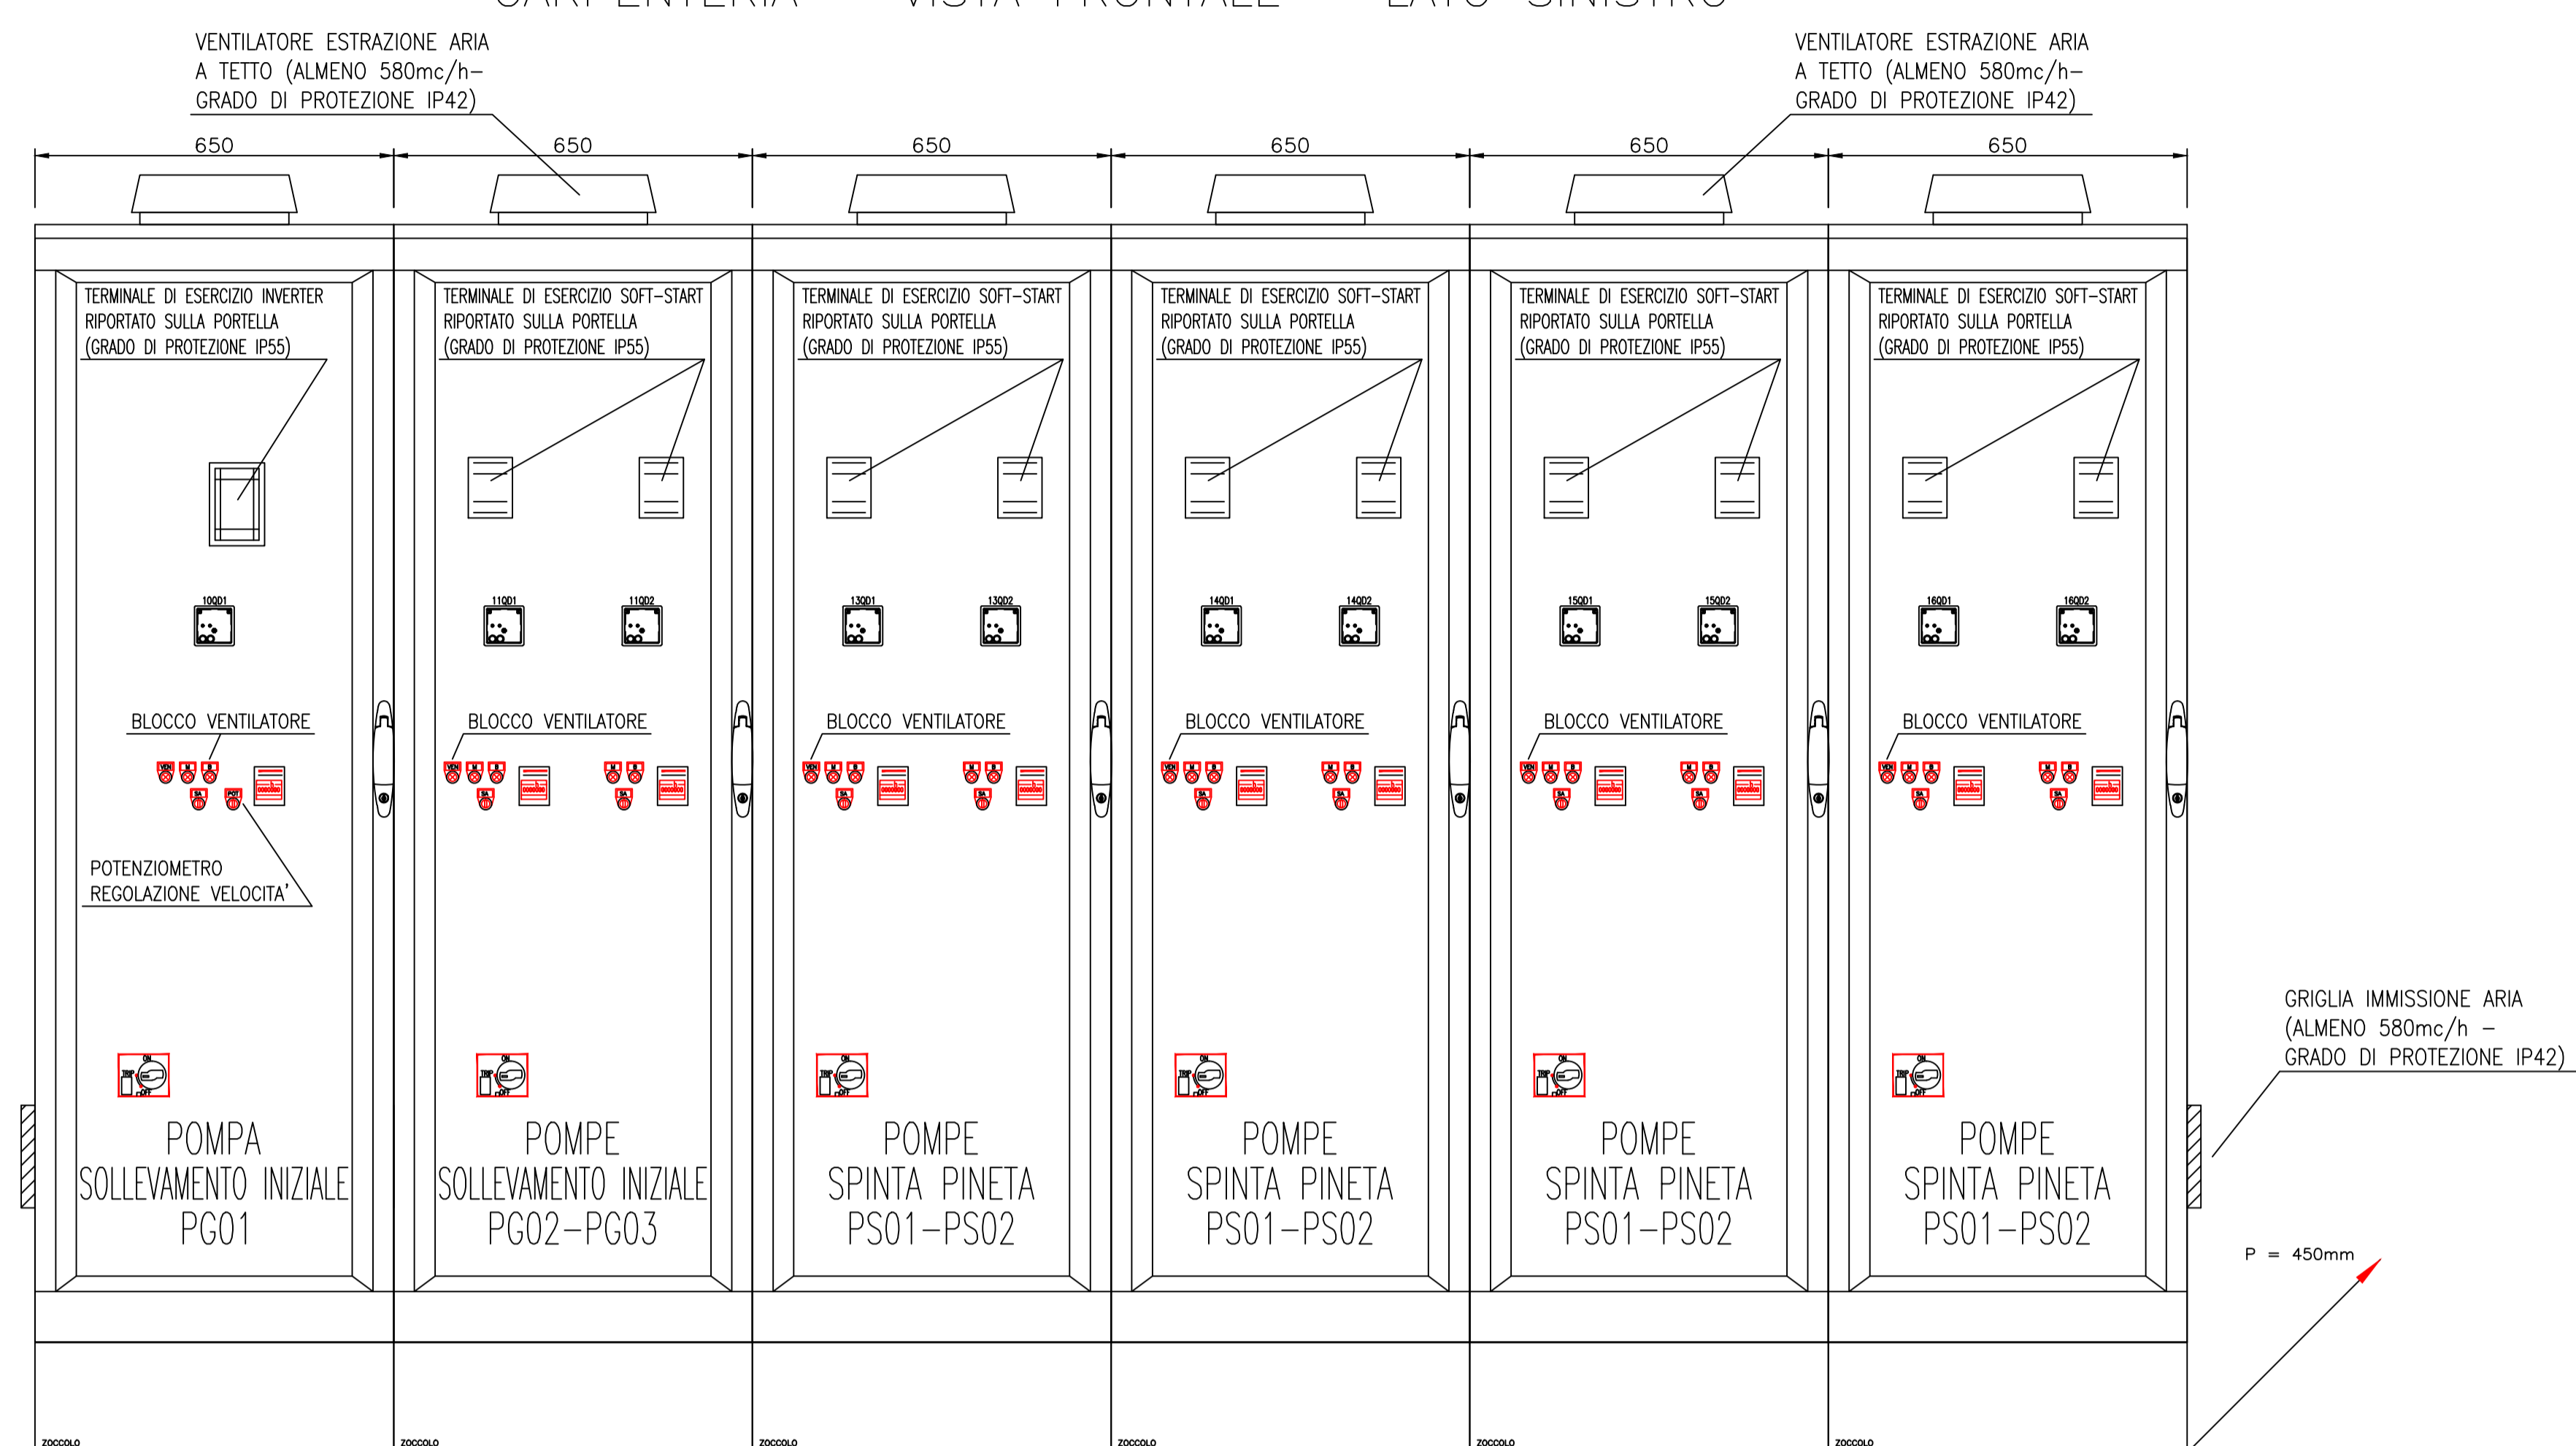


CARPENTERIA IN STRUTTURA METALLICA CON PORTE TRASPARENTI CON CHIUSURE A CHIAVE E PANNELLATURE INTERNE IN METALLO A CERCHIERA CON GRADO DI PROTEZIONE:
 - IP42 A PORTELLE ESTERNE CHIUSE
 - IPX0 A PORTELLE ESTERNE APERTE
 - IP20 A PANNELLATURE INTERNE O CONTROPORTE APERTE

- I CODICI DELLE APPARECCHIATURE SONO INDICATIVI E NON ESAUSTIVI;
 - LE DIMENSIONI DELLA CARPENTERIA SONO INDICATIVE (LA LARGHEZZA DOVRÀ COMUNQUE ESSERE COORDINATA CON LO SPAZIO A DISPOSIZIONE);
 - IN FASE ESECUTIVA IL COSTRUTTORE DOVRÀ VERIFICARE LA DISSIPAZIONE TERMICA DEL QUADRO IN RELAZIONE ALLE APPARECCHIATURE SCELTE;


COORDINAMENTO AVVIATORI DI TIPO 2

GLI AVVIATORI LUMINOSI DEVONO ESSERE DEL TIPO A LED E PROVISTI DI SISTEMA PROVALAMPADE CON PULSANTE E DIODI

CARPENTERIA – VISTA INTERNA – LATO DESTRO

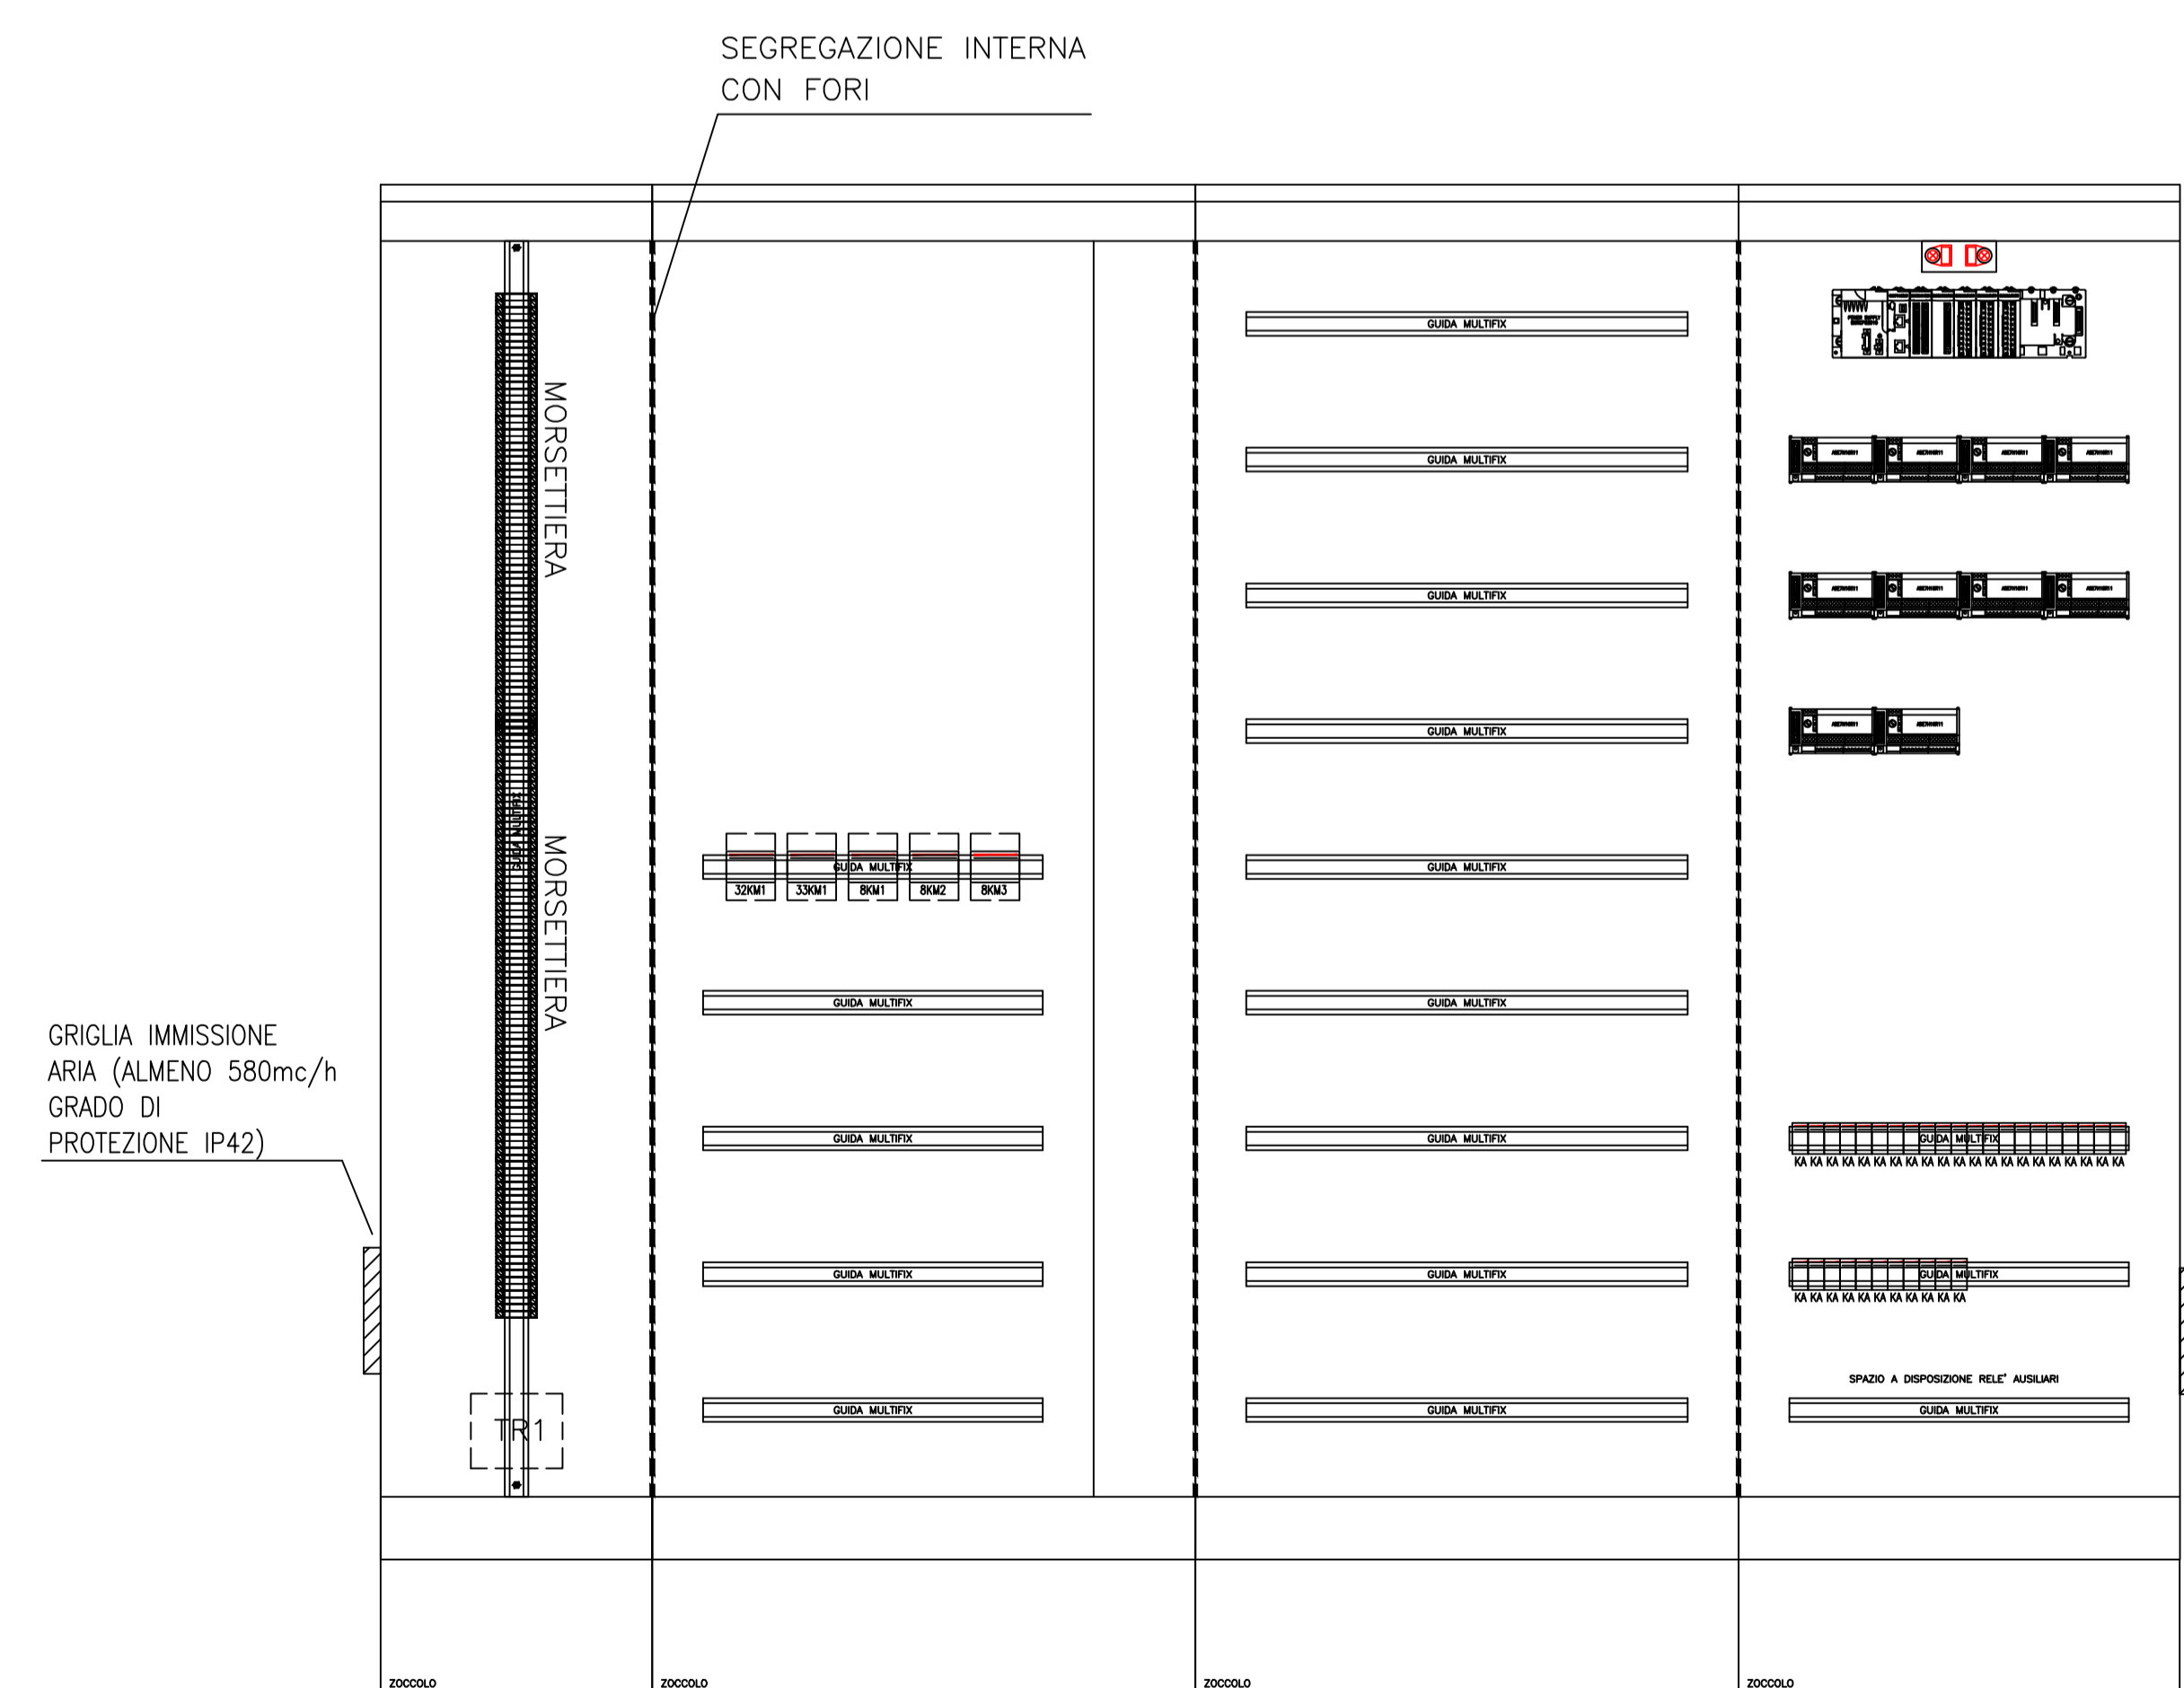

CARPENTERIA – VISTA INTERNA – LATO SINISTRO

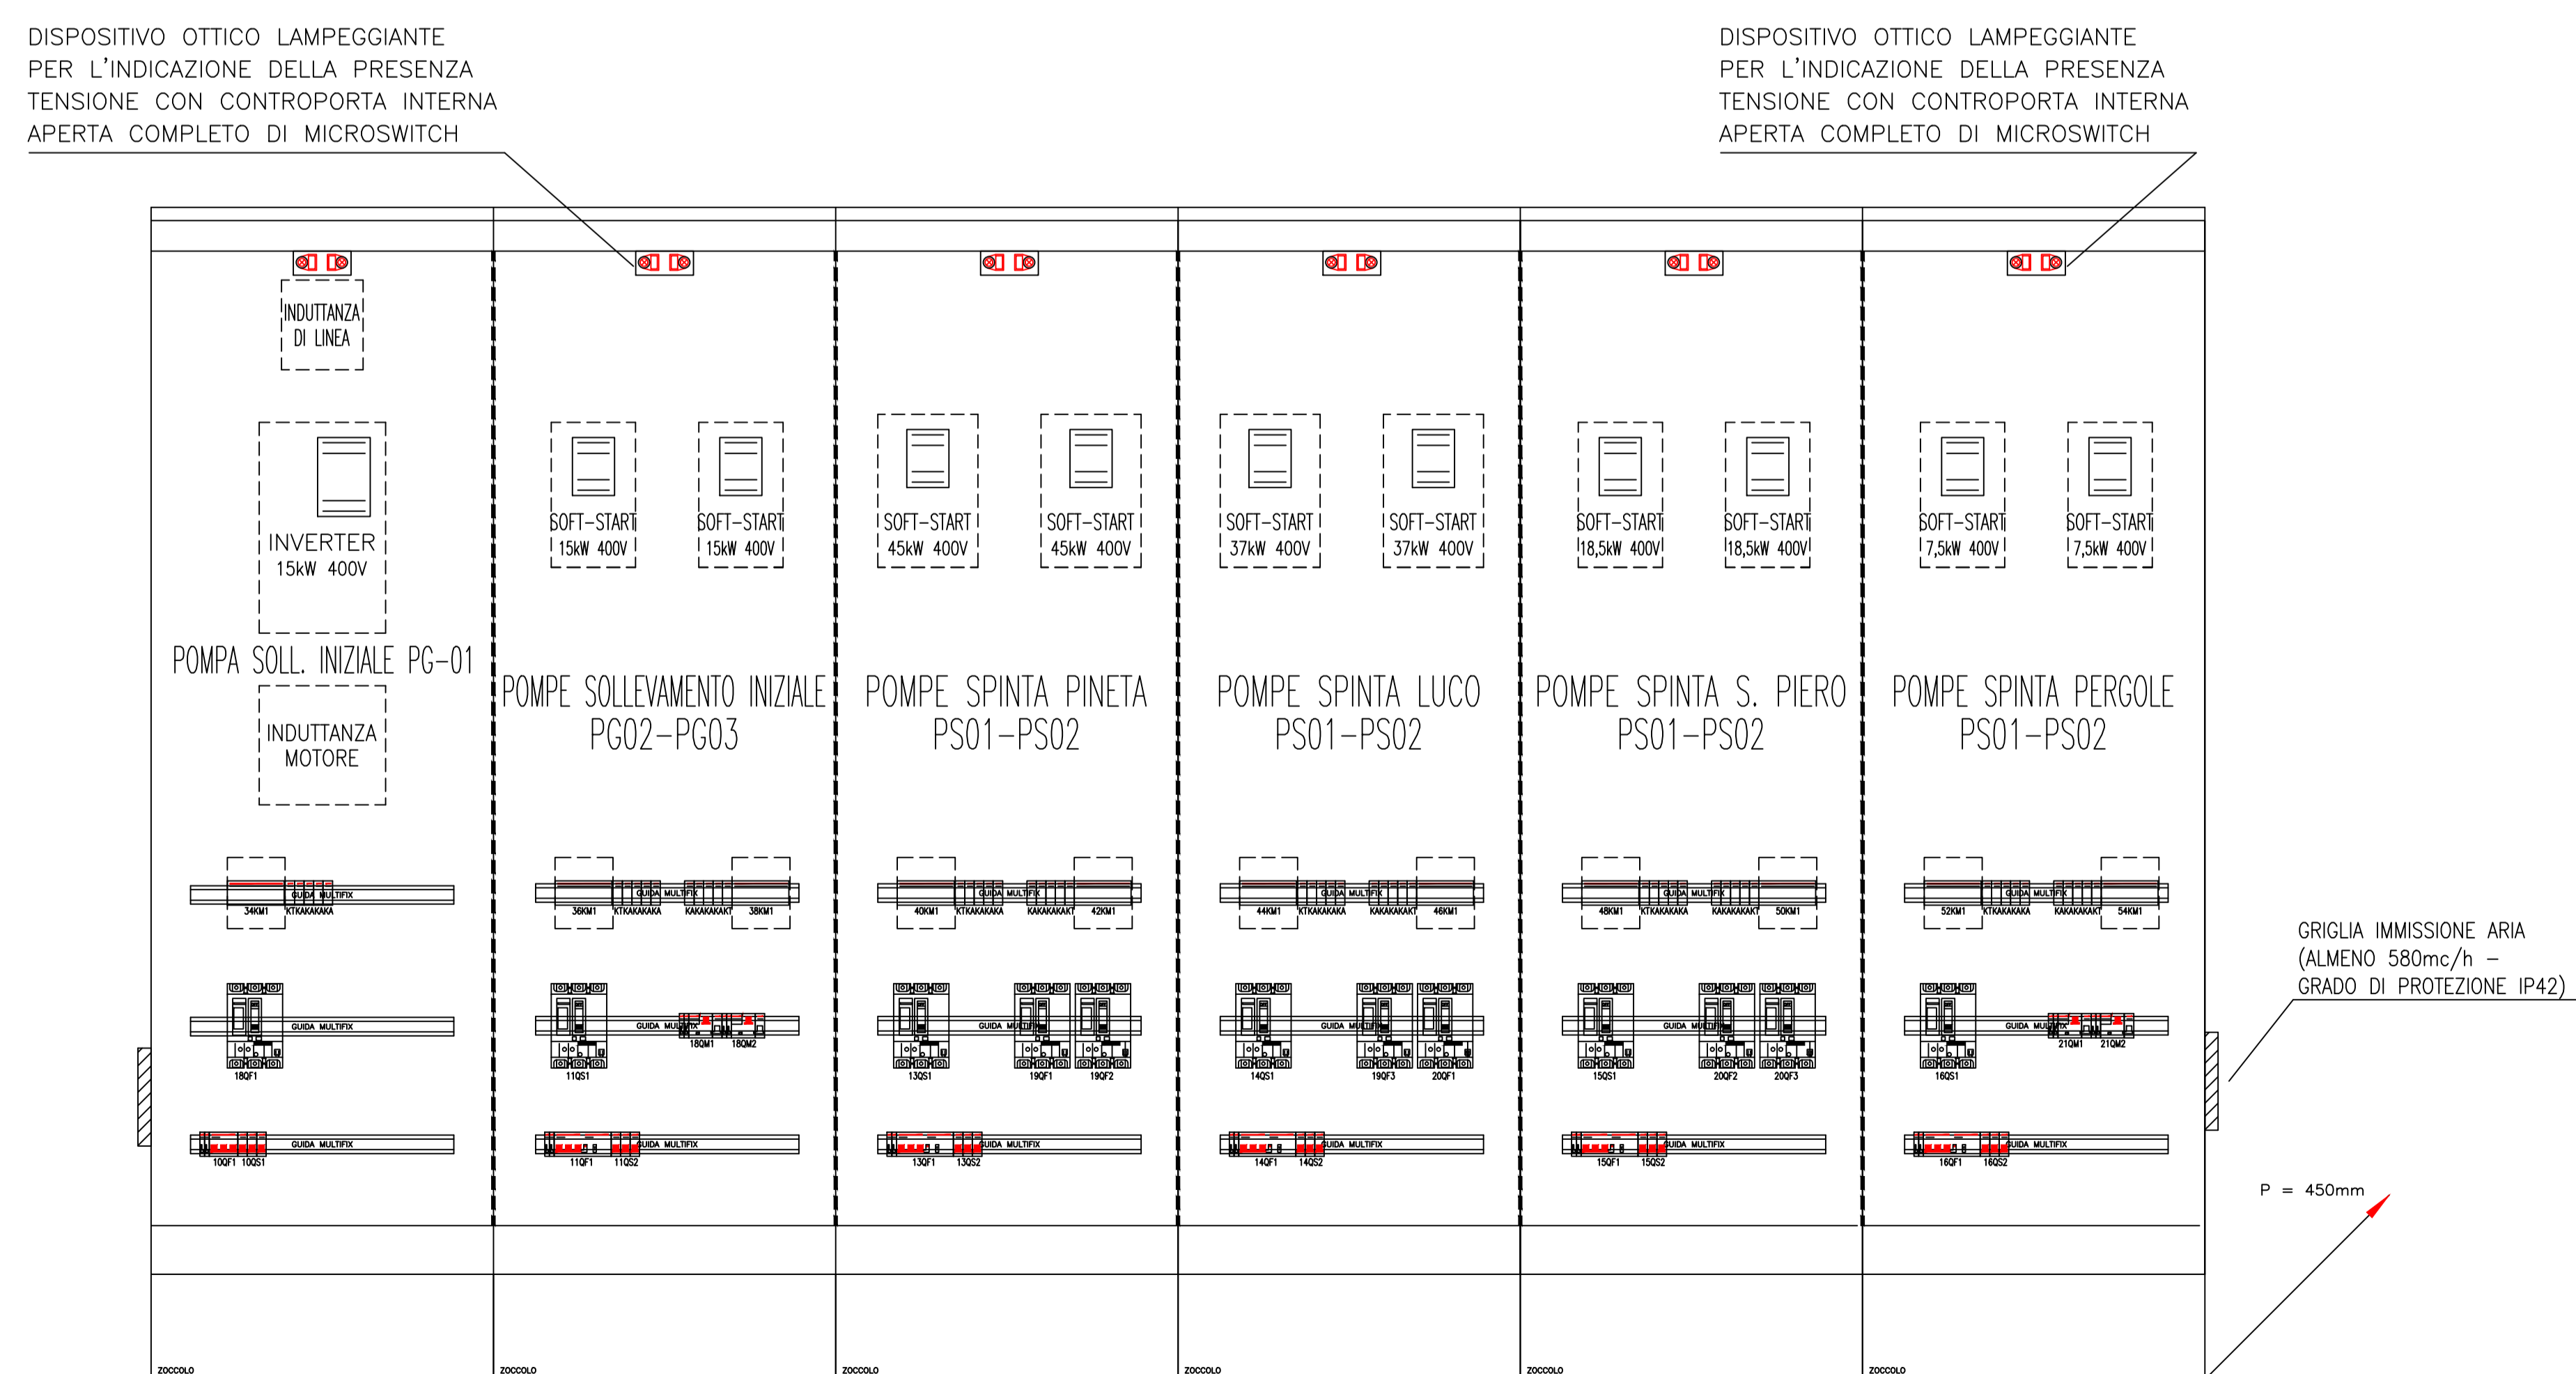

Publiacqua

PROGETTO ESECUTIVO
 Comune di SCARPERIA
 Nuova centrale di potabilizzazione "Autodromo",
 serbatoio di accumulo, centrale di pompaggio,
 e collegamenti acquedotto e fognatura.

TITOLO disegno: **PROGETTO IMPIANTO ELETTRICO CARPENTERIA QUADRO GENERALE**

INGENNERIE TOSCANE	Tavola	Scala	P.G.T.	PROGETTO N° / ODA
E.17	1:10	7148	XXXXXXX	
			ARCHIVIO INFORMATICO	
			LUGLIO 2011

INGENNERIE TOSCANE S.r.l.
 Sede Firenze
 Via Dei Neri 4-50133-FIRENZE
 Cod.Fisc. e P.I.V.A. 0611950488
 Progettazione e Lavori Grandi Progetti

PROGETTAZIONE E DIREZIONE LAVORI GRANDI PROGETTI
 RESPONSABILE E RESPONSABILE:
 Dott. Ing. Alessandro FRITTELLI

PROGETTISTI:
 Dott. Ing. Alessio GRACCHI
 Dott. Ing. Monalisa BONIGNORI
 Dott. Ing. Beatrice SALANI
 Dott. Ing. Simone FARBELLA

COLLABORATORI ALLA PROGETTAZIONE:
 Opere Strutturali:
 Dott. Ing. Alessio GRACCHI
 Dott. Ing. Monalisa BONIGNORI
 Opere Elettroniche e Strutturali:
 Dott. Ing. Nicola MARABINI
 Dott. Geol. Carlo FERRI
 Opere Elettroniche e automazione:
 P. Ing. Paolo BASTIANONI

04	20/07/11	ADEGUAMENTO REVISIONE DEL 20/07/2011	F.BASTIANONI	A.MASSINI/V.LAPICCOLA/FRITTELLI	G.SIMONELLI
03	09/06/11	EMMISSIONE PER PROGETTO ESECUTIVO	F.BASTIANONI	A.MASSINI/V.LAPICCOLA/FRITTELLI	G.SIMONELLI
02	19/11/09	EMMISSIONE PER PROGETTO DEFINITIVO	F.ANDREI		A.FRITTELLI
00	06/05/07	EMMISSIONE PER PROGETTO PRELIMINARE	F.ANDREI		A.FRITTELLI

Rev. Data Descrizione/Motivo della revisione REDATTO APPROVATO

IMPORTANTE: Proprietà riservata di Publiacqua; Vietata la Riproduzione e la Diffusione.