




CARPENTERIA
VISTA FRONTALE

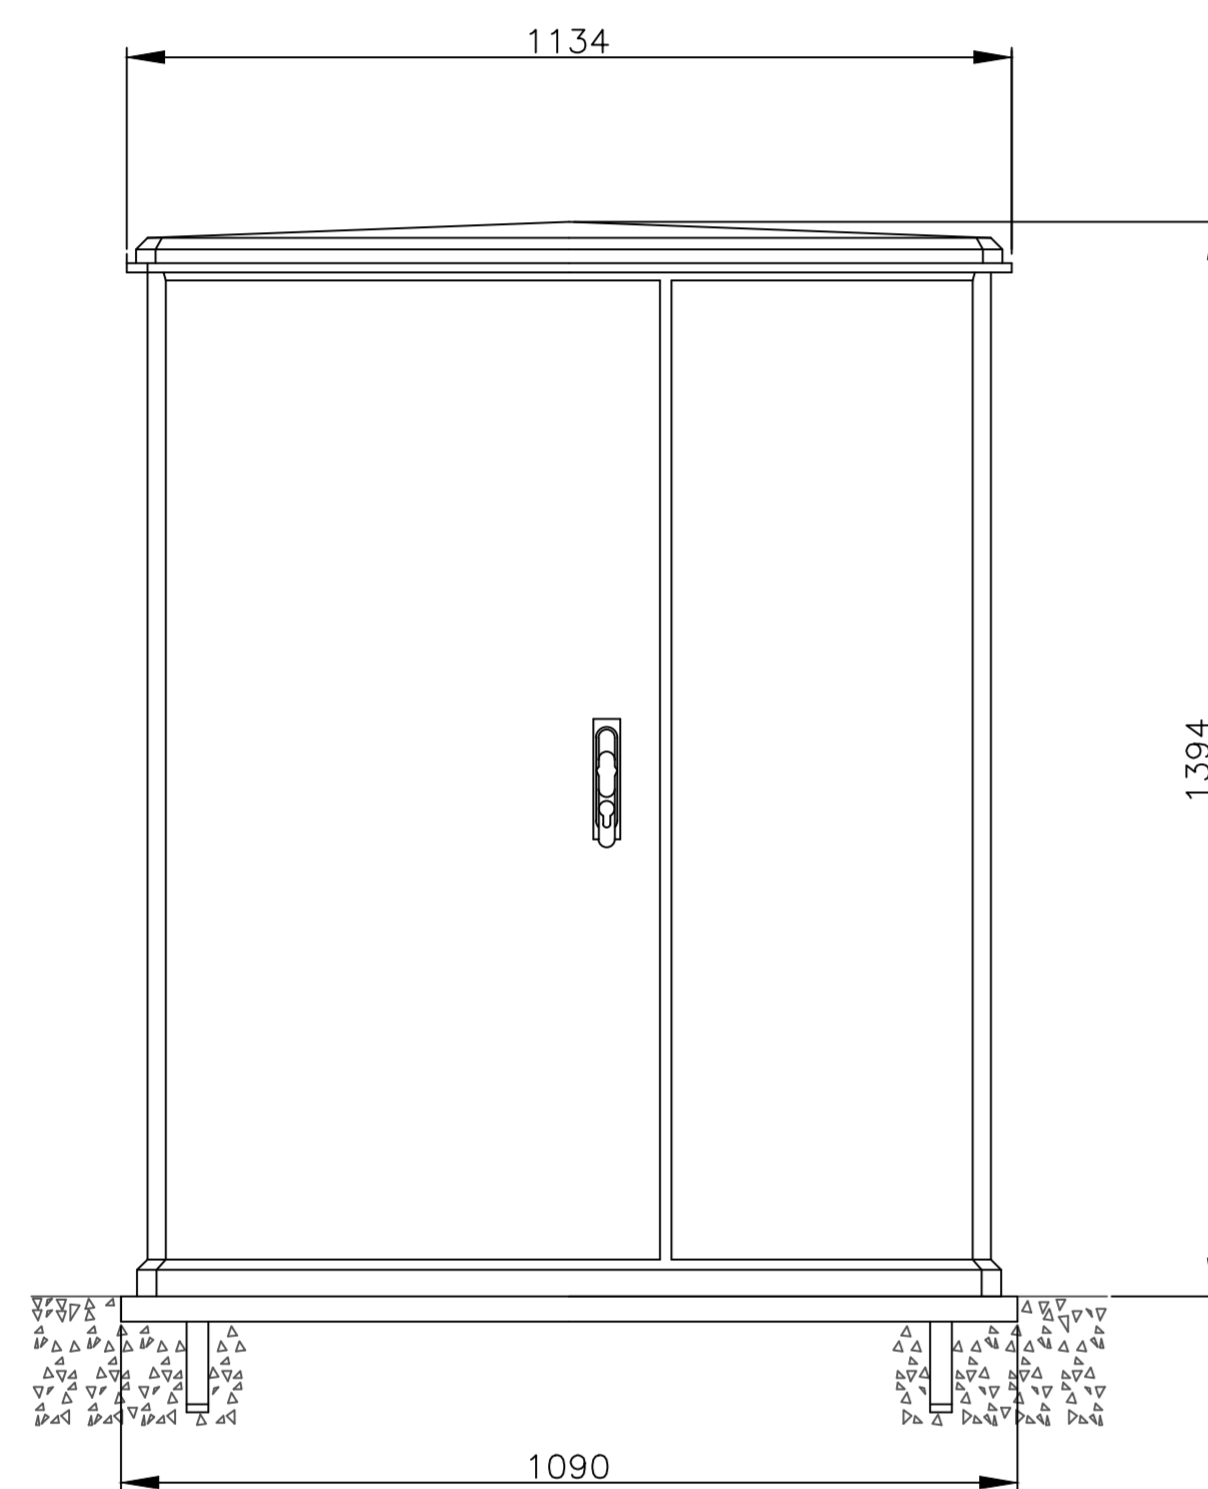

CARPENTERIA
VISTA INTERNA

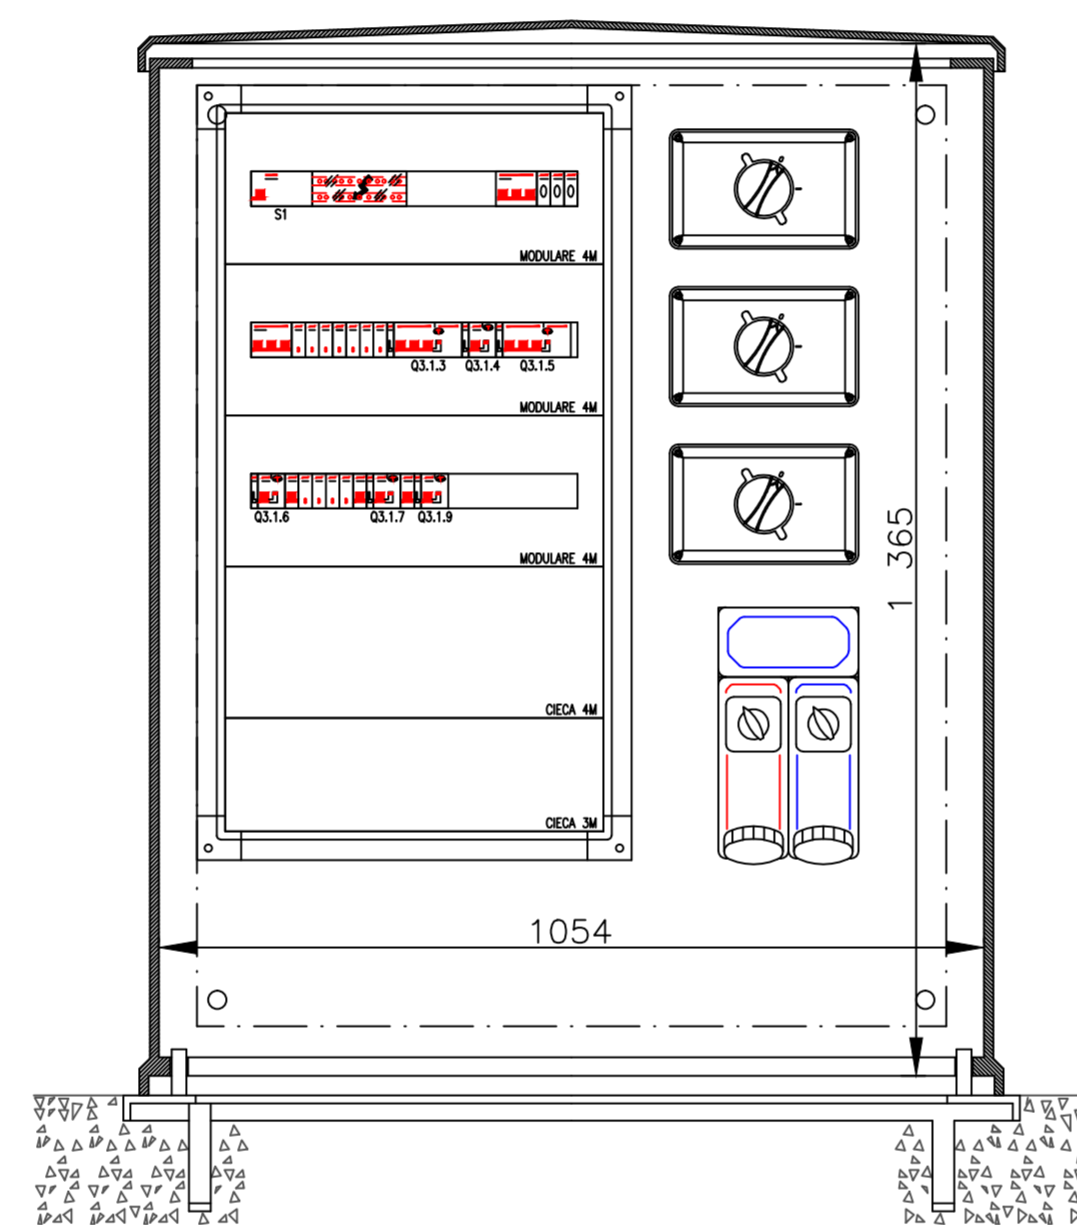

CARPENTERIA
VISTA LATERALE

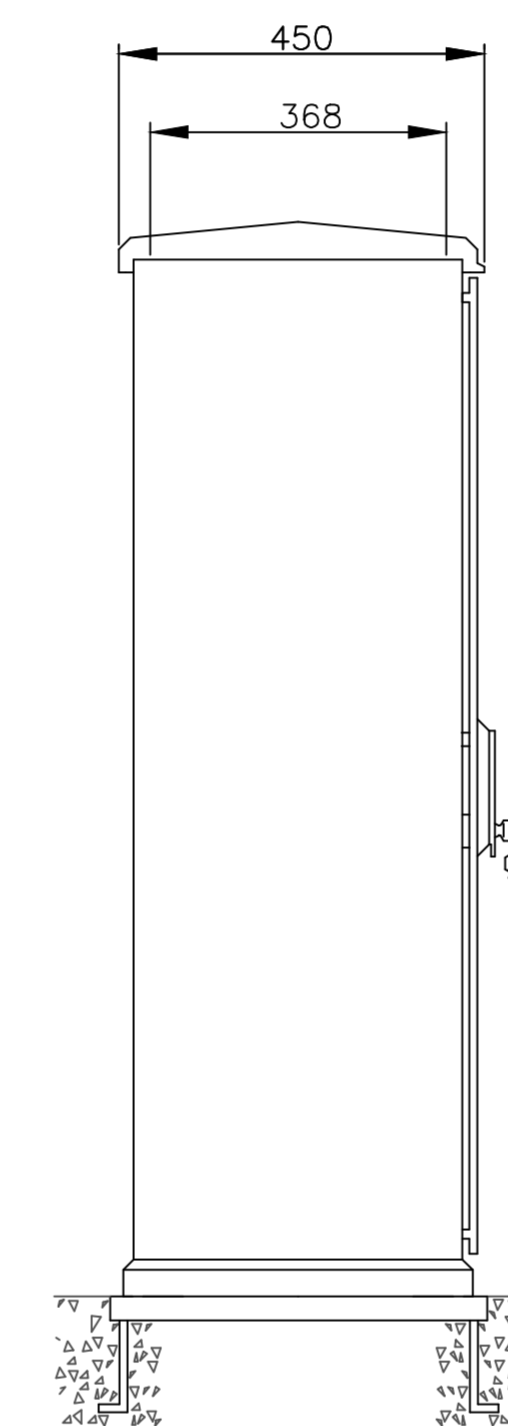

CARPENTERIA IN STRUTTURA METALLICA CON PORTA TRASPARENTE E CHIUSURE A CHIAVE E GRADO DI PROTEZIONE:
 - IP55 A PORTELLA ESTERNA CHIUSA
 - IPXXD A PORTELLA ESTERNA APERTA
 - IP20 A PANNELLATURE INTERNE APERTE

QUADRO ELETTRICO POSTO ALL'INTERNO DI ARMADIO STRADALE IN VETRORESINA



PROGETTO ESECUTIVO

Comune di SCARPERIA

Titolo progetto:

Nuova centrale di potabilizzazione "Autodromo", serbatoio di accumulo, centrale di pompaggio, e collegamenti acquedotto e fognatura.

Titolo disegno:

PROGETTO IMPIANTO ELETTRICO
CARPENTERIA QUADRO SOLLEVAMENTO INIZIALE



Tavola	Scala	P.O.T.	PROGETTO N° / ODI
E.19	1:10	7148	xxx/xxx
DATA	ARCHIVIO INFORMATICO		
Luglio 2011	_ _ _ _ _ _ _		

IL RESPONSABILE DEL PROCEDIMENTO IN PROGETTAZIONE Dott. Ing. Mario RUTA	PROGETTAZIONE E DIREZIONE LAVORI GRANDI PROGETTI IL RESPONSABILE Dott. Ing. Alessandro FRITTELLI
INGEGNERIE TOSCANE s.r.l. Sede Firenze Via Da noi 4-50132-FIRENZE Cod.Fisc. e P.I.V.A. 06111950488 Progettazione e Lavori Grandi Progetti	PROGETTISTI: PROGETTISTA OPERE IDRAULICHE, ELETTRICHE E STRUTTURALI Dott. Ing. Giovanni SIMONELLI
COLLABORATORI ALLA PROGETTAZIONE: Opere Idrauliche: Dott. Ing. Alessio CRIACI Dott. Ing. Manuela BONSIGNORI Dott. Ing. Beatrice SALANI Dott. Ing. Simone TARABELLA	Opere Geotecniche e Strutture: Dott. Ing. Nicola MANNARDI Dott. Geol. Carlo FERRI
C.S.P.: Dott. Ing. Manuela BONSIGNORI	Opere Elettriche e automazione P. Ind. Paolo BASTIANONI

Rev.	Data	Descrizione/Motivo della revisione	REDATTO	CONTROLLATO	APPROVATO
04	20/07/11	ADEGUAMENTO REVISIONE DEL 20/07/2011	P.BASTIANONI	A.MASSINI,V.LAPUCCIA,FRITTELLI	G.SIMONELLI
03	30/06/11	EMISSIONE PER PROGETTO ESECUTIVO	P.BASTIANONI	A.MASSINI,V.LAPUCCIA,FRITTELLI	G.SIMONELLI
02	19/11/07	EMISSIONE PER PROGETTO DEFINITIVO	F.ANDREI	A.MASSINI	A.FRITTELLI
00	30/05/07	EMISSIONE PER PROGETTO PRELIMINARE	F.ANDREI	A.MASSINI	A.FRITTELLI

IMPORTANTE : Proprietà riservata di Publiacqua ; Vietata la Riproduzione e la Diffusione.