

Sistemazione Esterna: Pozzetto CO2 e Pozzetto NaClO, carpenterie e particolari

Titolo disegno:


		INGEGNERIE TOSCANE S.r.l. Via dei muli e delle stalle 88/92 50139 Firenze Tel. 055 239911 - Fax 055 239912 E-mail: info@ingegnerietoscane.it Web: www.ingegnerietoscane.it	
			
			
01	PROGETTO	PROGETTO	PROGETTO
02	PROGETTO	PROGETTO	PROGETTO
VERIFICARE LE MISURE CON LA DIREZIONE LAVORI ARCHITETTONICA
ED I DISEGNI ARCHITETTONICI



MATERIALI DA COSTRUZIONI

[illegible]



NOTIZIA
— Salvo diversa indicazione le misure sono espresse in cm.
— Verificare il posizionamento della costruzione e le quote dei fili
fasi con la D.L. Architettonica e Strutturale.
— Eventuali misure mancanti non devono essere ricavate dagli
elementi grafici, ma è necessario richiederle alla
D.L. Strutturale.
— Le misure corrispondenti con il simbolo (*) devono essere
controllate in cantiere con la D.L. Architettonica
Strutturale.

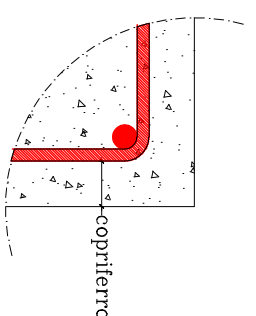


Partic. Tipo "A"
(confinamento spigolo)
scala 1:20

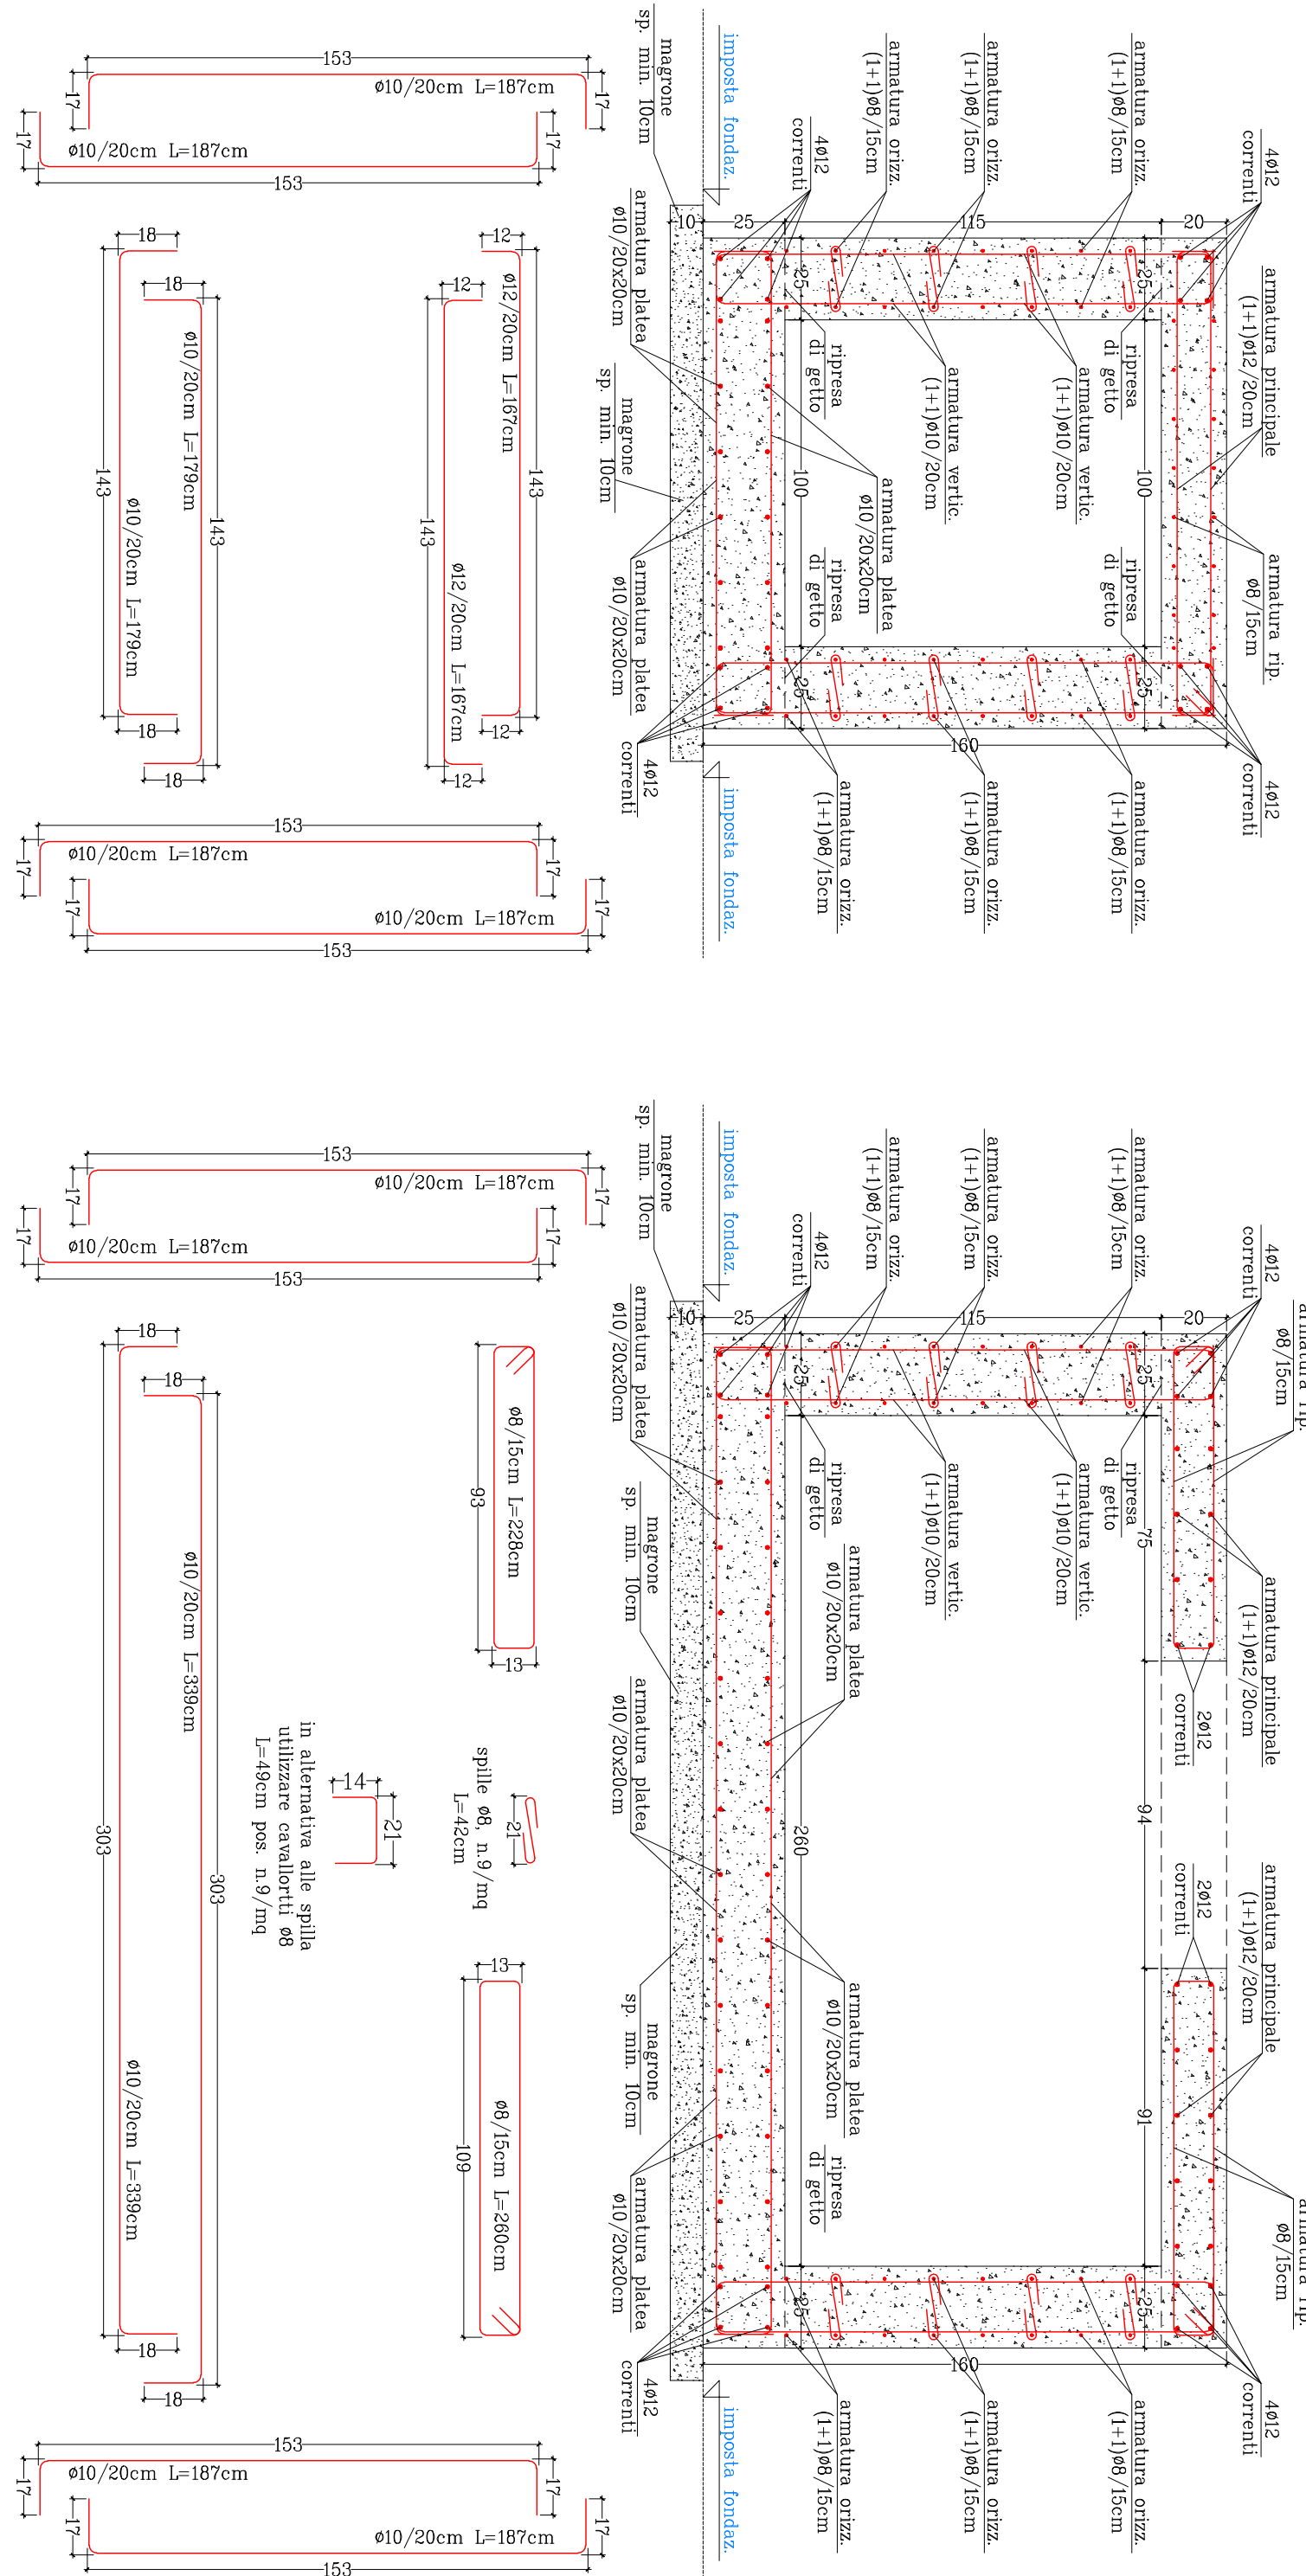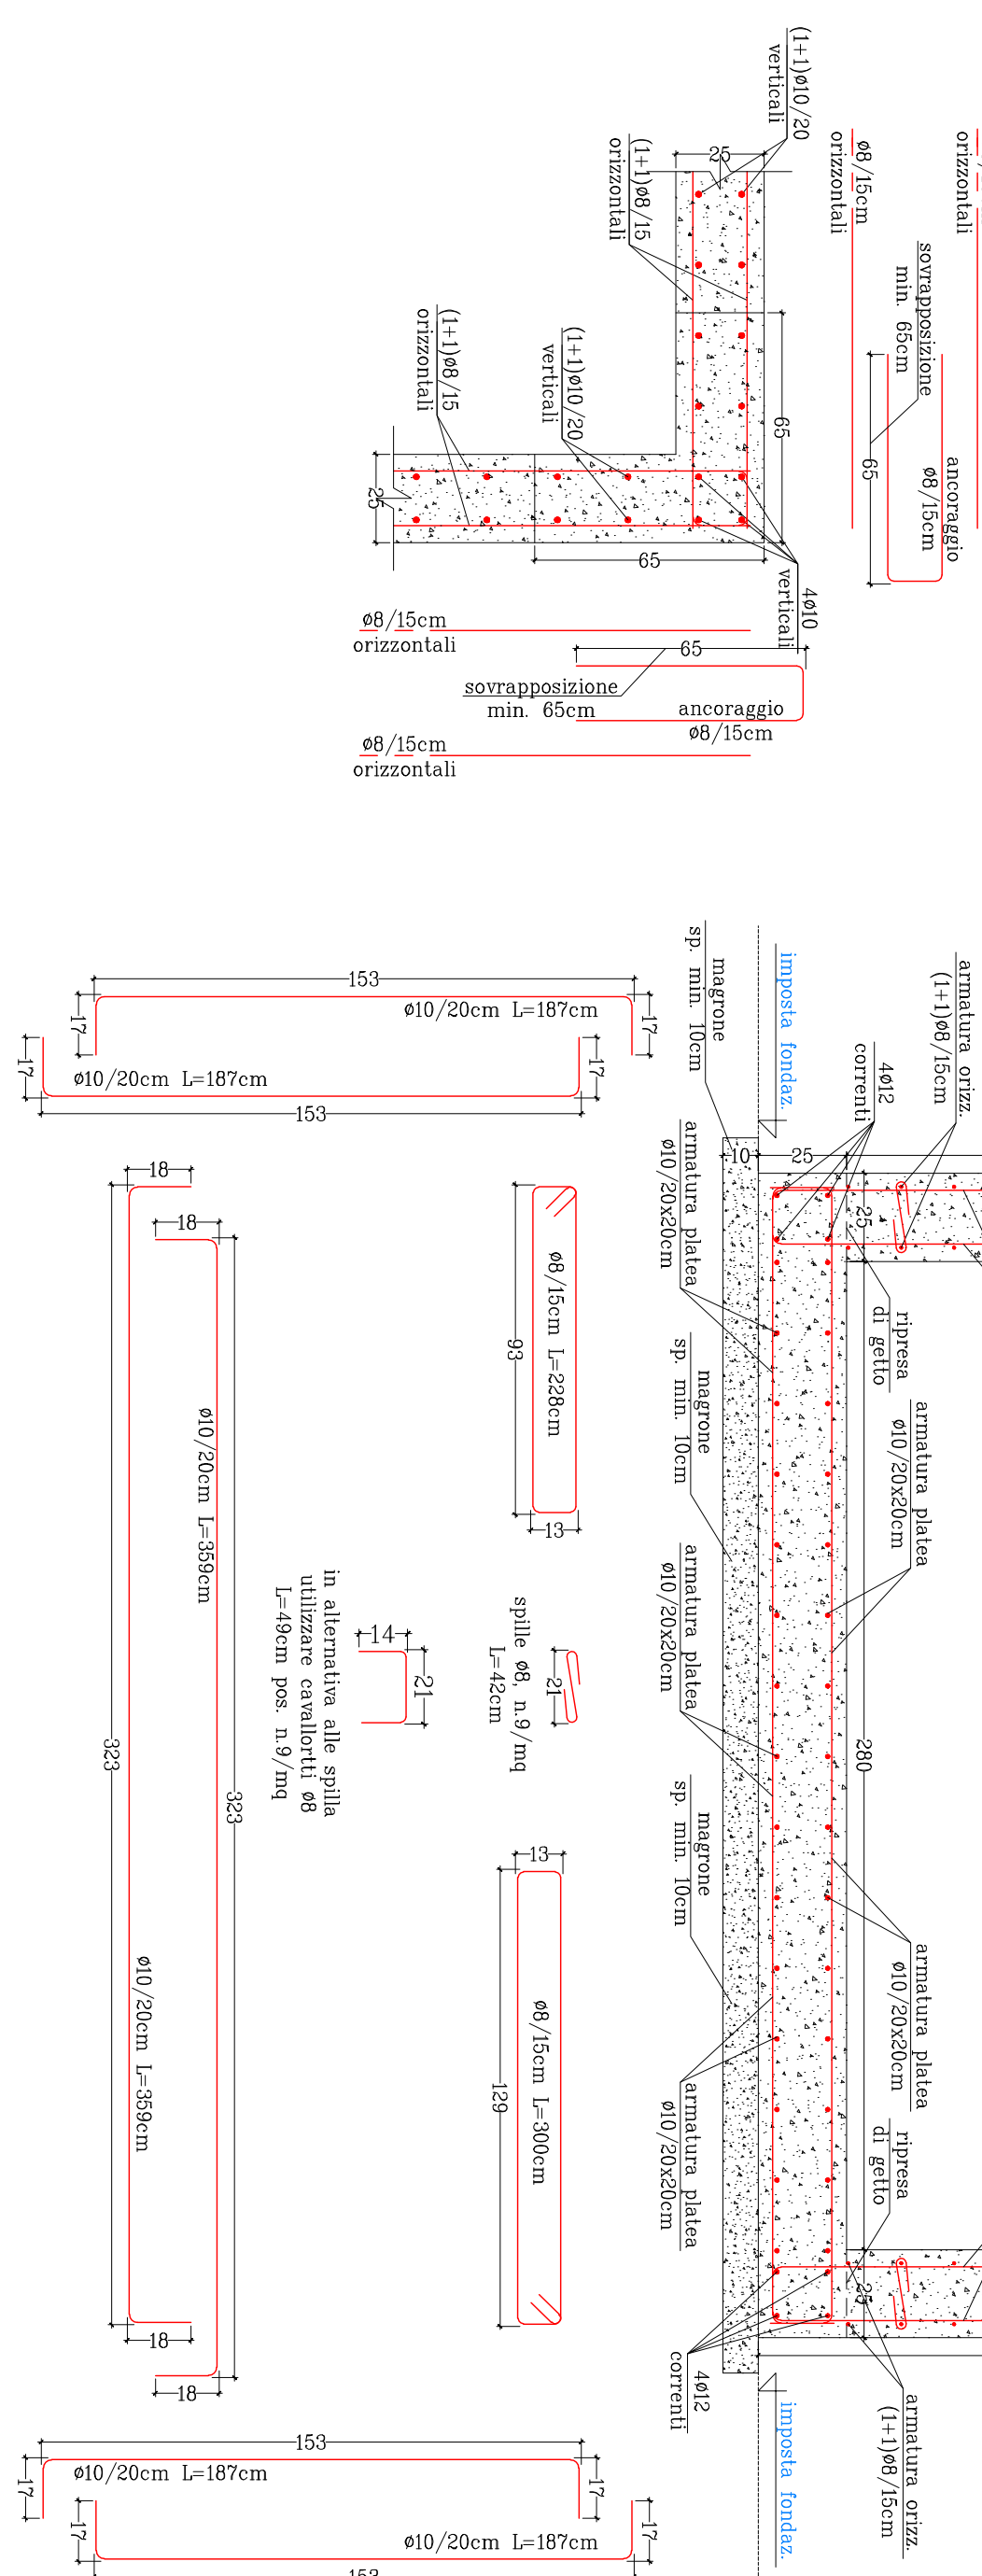

Pozzetto Dosaggio CO2
(carpenteria e sezione A-A) - scala 1:50

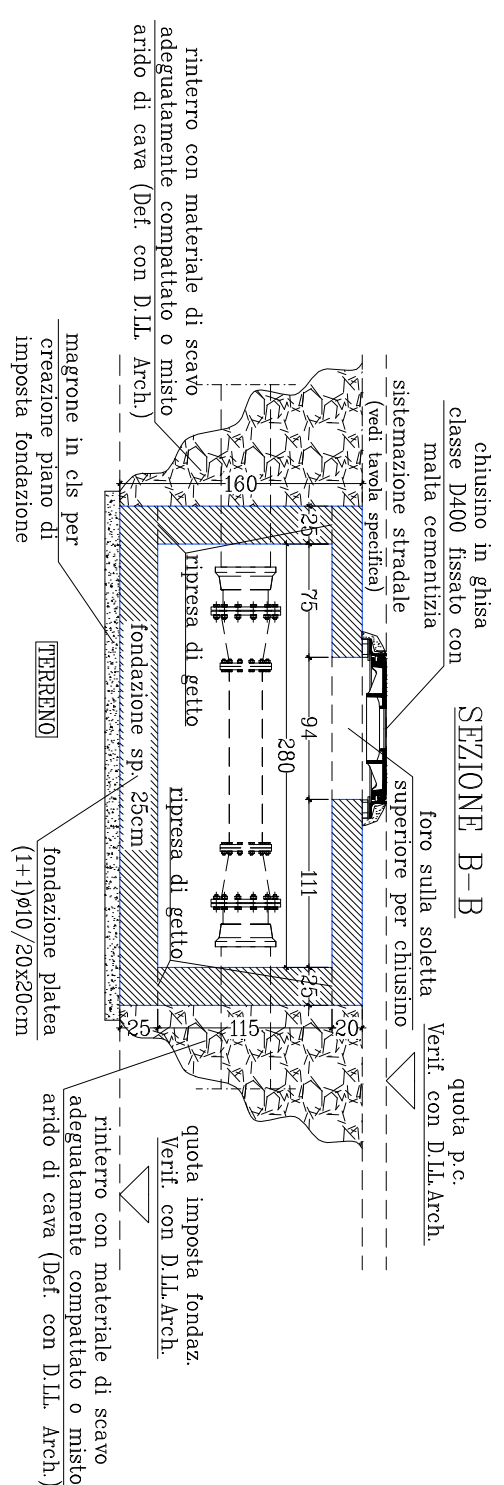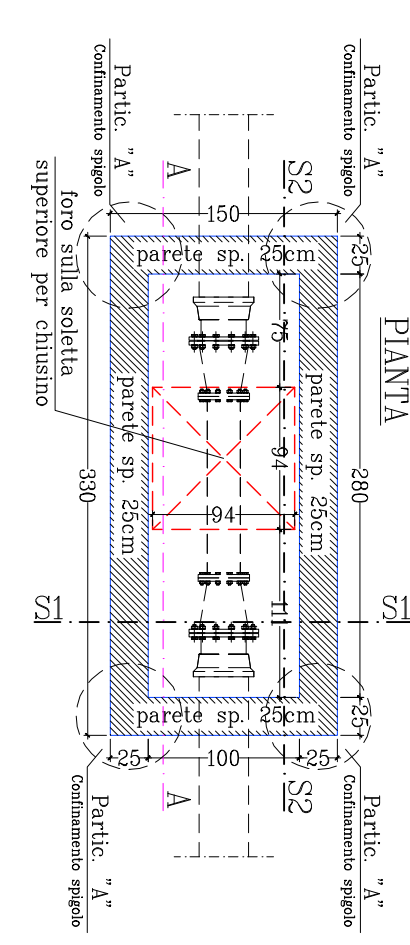

Pozzetto Dosaggio NaClO
(carpenteria e sezione B-B) - scala 1:50

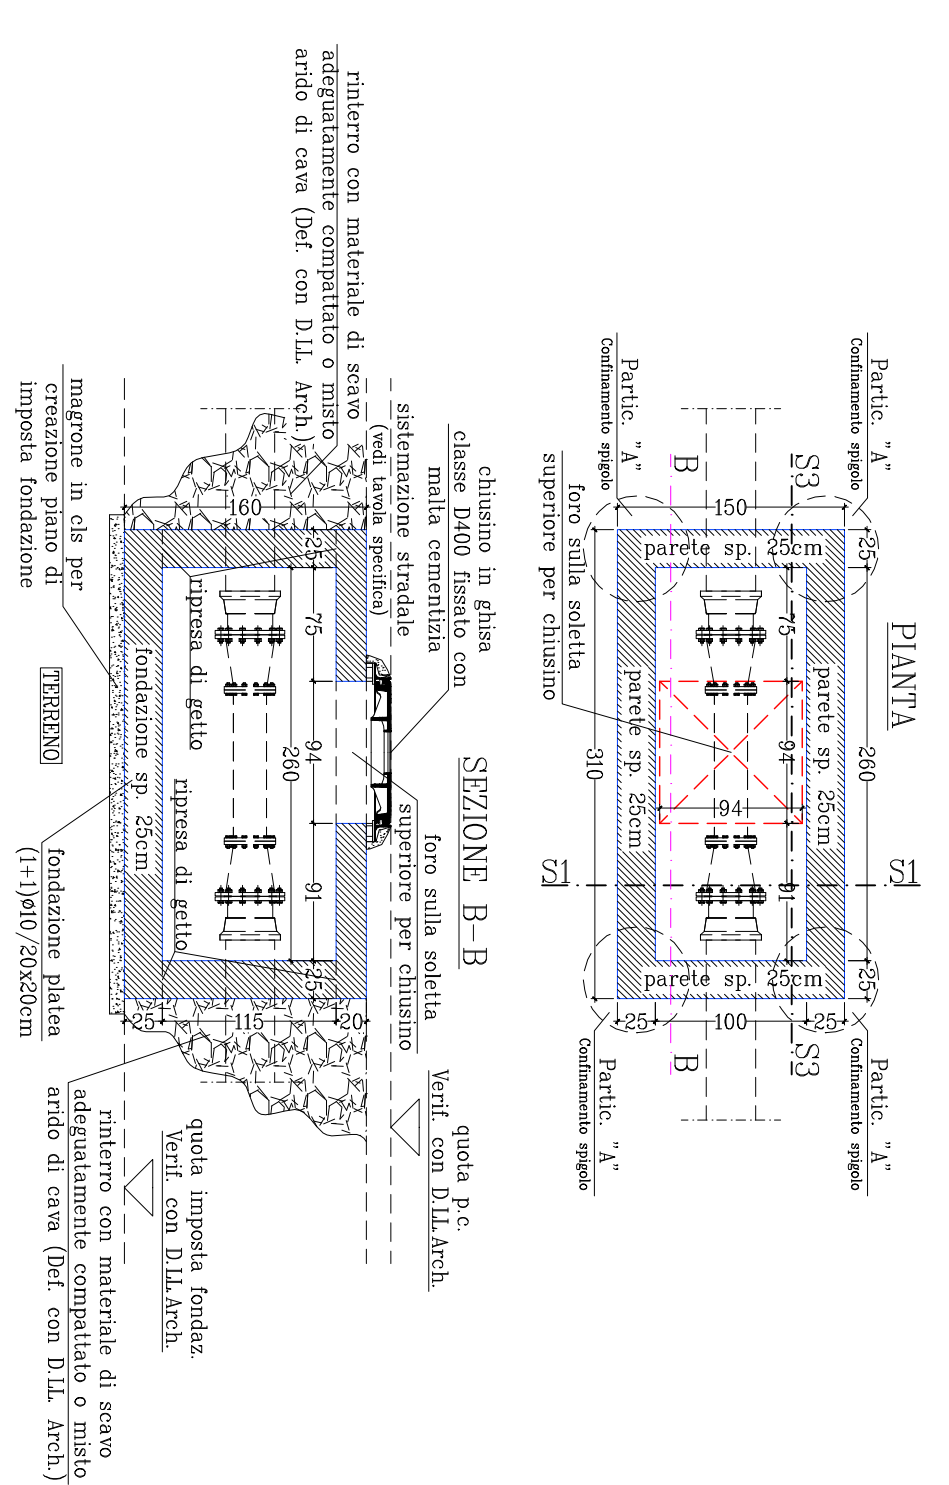

Passaggio Tubazione

