STATO DI ATTUAZIONE PRG

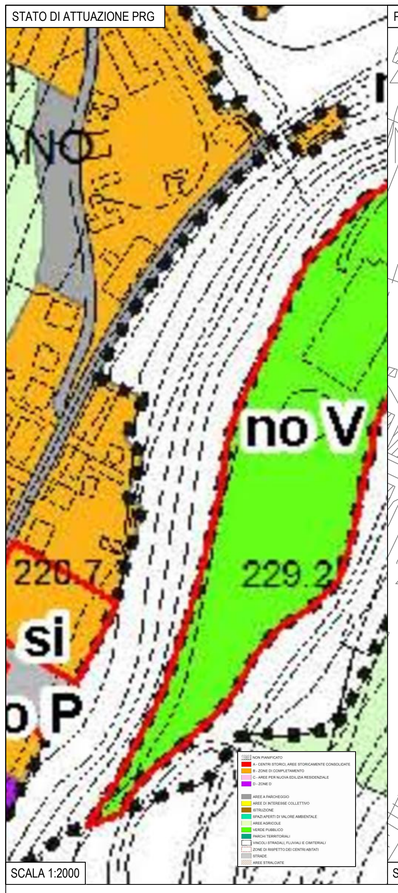

SCALA 1:2000

PLANIMETRIA DI PROGETTO

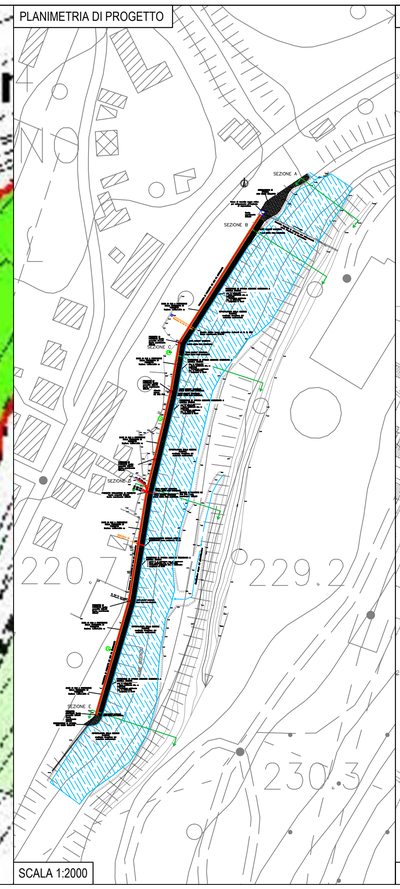

SCALA 1:2000

PLANIMETRIA CATASTALE

SCALA 1:2000

PROGETTO ESECUTIVO

Publiacqua

COMUNE DI VERNIO

Provincia di Prato

SOSTITUZIONE TRATTO DI FOGNATURA IN LOC. 'LE CONFINA' NEL COMUNE DI VERNIO (PO)

Tavola / Elaborato	Nome Elaborato:	Scala:
T.ES.1	Planimetria generale - catastale ed estratto Regolamento Urbanistico	1:2000
		Data: 30/04/2015

Settore:

INGEGNERIE TOSCANE — Sede Firenze Via de Sanctis, 49 Cod. Fiscale e P.I. 06111950488

Organizzazione dotata di Sistema di Gestione Integrato certificato in conformità alla normativa ISO9001 - ISO14001 - OHSAS18001 - SA8000

PROGETTISTI :
Dott. Ing. Rocco Sturchio
Geom. Carlo Santo Longo

COLLABORATORI :
Rilievo - Studio Tecnico Frassineti
Dott. Ing. Andrea Benvenuti
Dott. Geol. Filippo Sottani

CONSULENTI TECNICI :
Dott. Geol. Filippo Landini
Dott. Ing. Simone Boretti

COMMESSA I.T. :
2P03PL020000110/03

COORDINATORE DELLA SICUREZZA :
Geom. Carlo Santo Longo

RESPONSABILE COMMITTENTE :
Ing. Cristiano Agostini

DIRETTORE TECNICO INGEGNERIE TOSCANE :
Dott. Ing. Annaclaudia Bonifazi

RESPONSABILE DEL PROCEDIMENTO :
Geom. Gabriele Tarocchi

Rev.	Data	Descrizione / Motivo della revisione	Redatto	Controllato / Approvato
00	30/04/2015	Emissione progetto esecutivo	Andrea Benvenuti	Longo/Sturchio

Proprietà riservata Vietata la riproduzione e la diffusione