

PROGETTO ESECUTIVO
COMUNE DI DICOMANO
Impianto di Fitodepurazione
reflui fognari
Località Piandratsi

Titolo disegno/elaborato:
Particolari costruttivi - Biodisco

INGEGNERIE TOSCANE
 Tradizione
10
 SCALA 1:50
 DATA 2013-19
 MARZO 2013
 P.O.T. PROGETTO N°/ODI C100204001
 ARCHIVIO INFORMATICO




PROGETTISTI
 Dott. Ing. Paolo STURCHIO
 Dott. Ing. Leonardo Colasurdo
COORDINATORE SICUREZZA IN PAESE DI PROIEZIONE
 Dott. Ing. Leonardo Colasurdo
IL DIRETTORE TECNICO
 INGEGNERIE TOSCANE S.R.L.
 Dott. Ing. Annachiara Benlicchi

COLLABORATORI ALLA PROIEZIONE
 ARFA Opere Grafiche e di processo:
 - Ing. Simona Borelli
 - Geom. Simone Bertacchi
 - Ing. Marco Berninello


Rev.	Data	Descrizione/Motivo della revisione	REDAZIONE	CONTROLLATO - APPROVATO
03	15/03/13	Emissione Progetto Esecutivo	BOHETTI	STURCHIO - COLASURDO
02	17/08/12	Emissione Progetto Definitivo	P. SEVERINO	STURCHIO - COLASURDO
01	29/08/12	Emissione Progetto Preliminare	P. SEVERINO	STURCHIO - COLASURDO

IMPORTANTE: Proprietà riservata di Publicacqua. Vietata la riproduzione e la diffusione.


NOTA BENE: LE PIASTRE DEVONO ESSERE INGHIASATE NEL GETTO A FILO MURO VASCA SUPERIORE ED INOLTRE DEVONO ESSERE PERFETTAMENTE COMPLANARI E PARALLELE TRA DI LORO

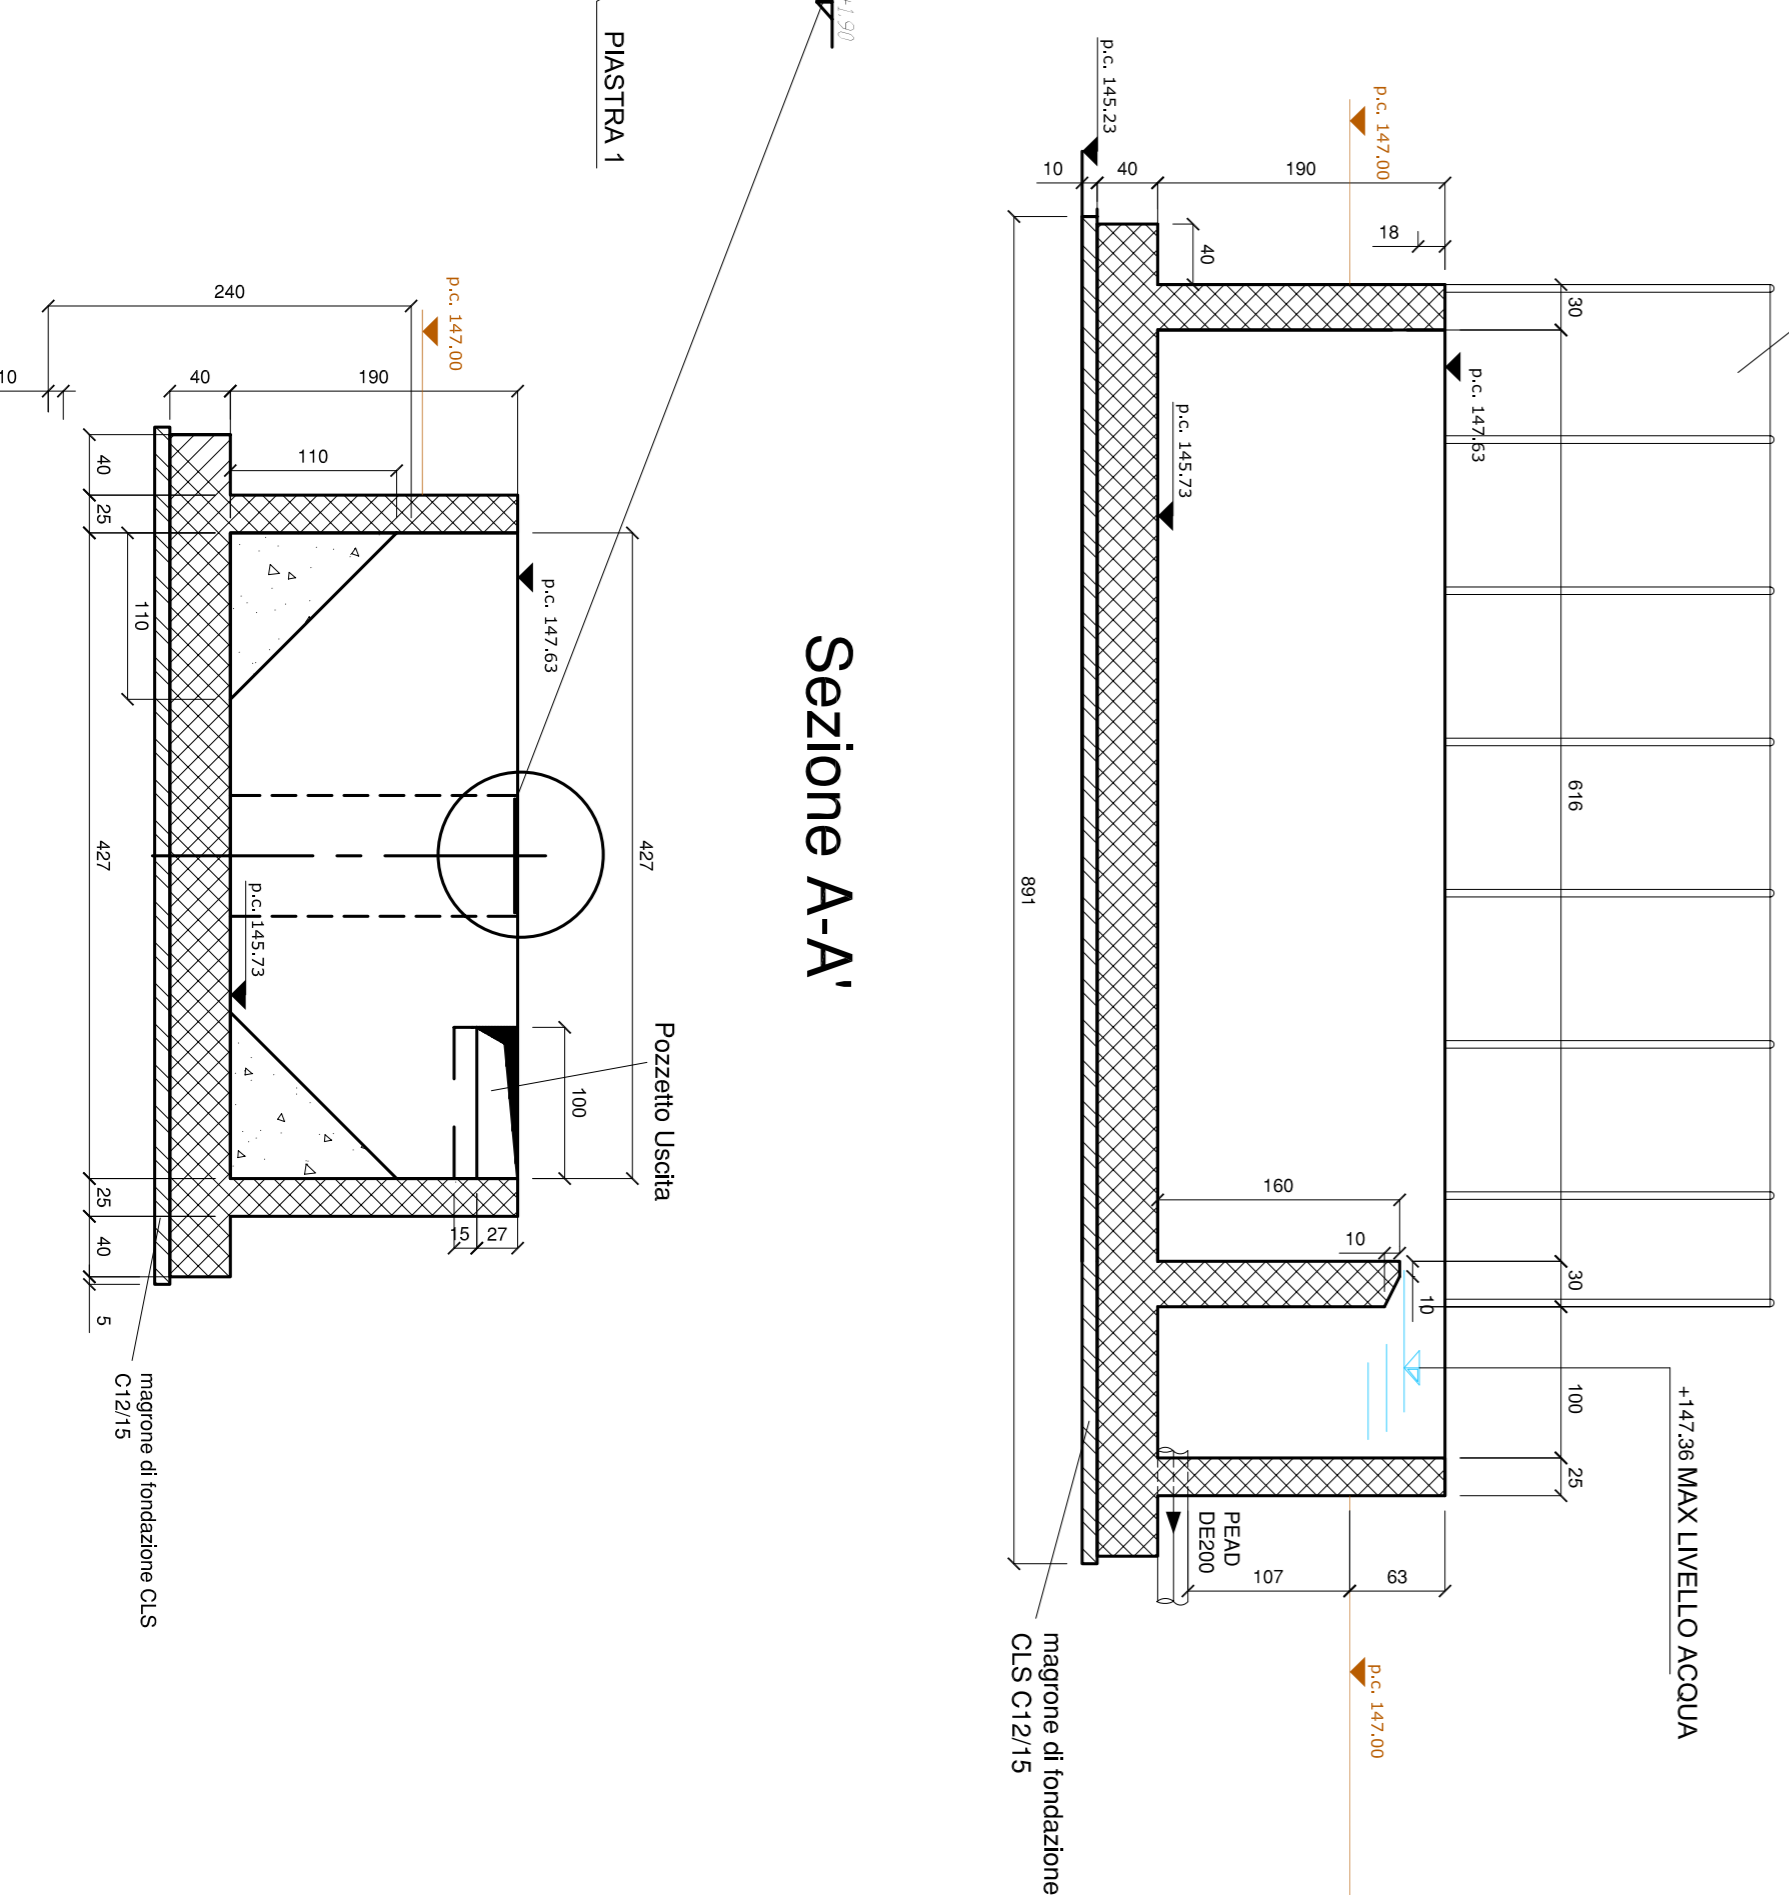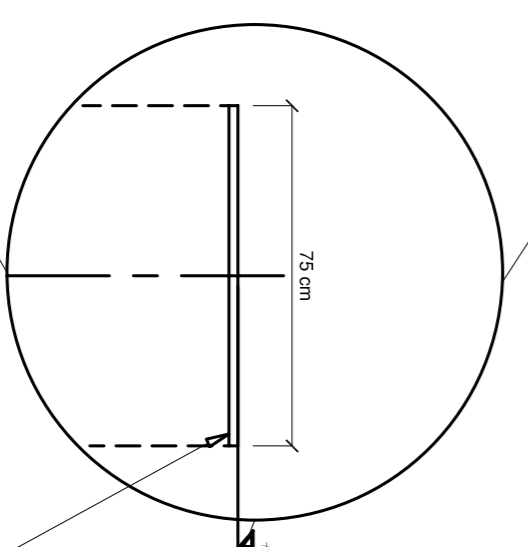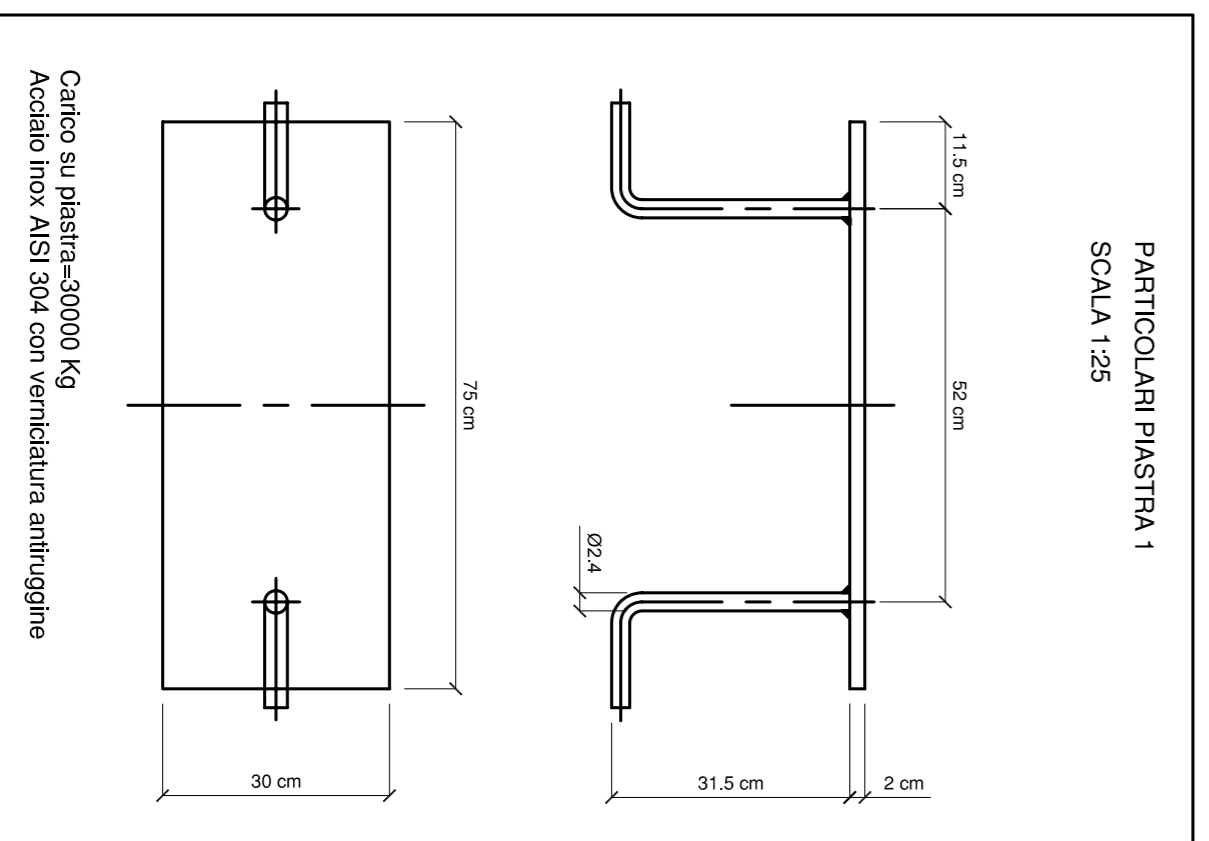


Sezione A-A'

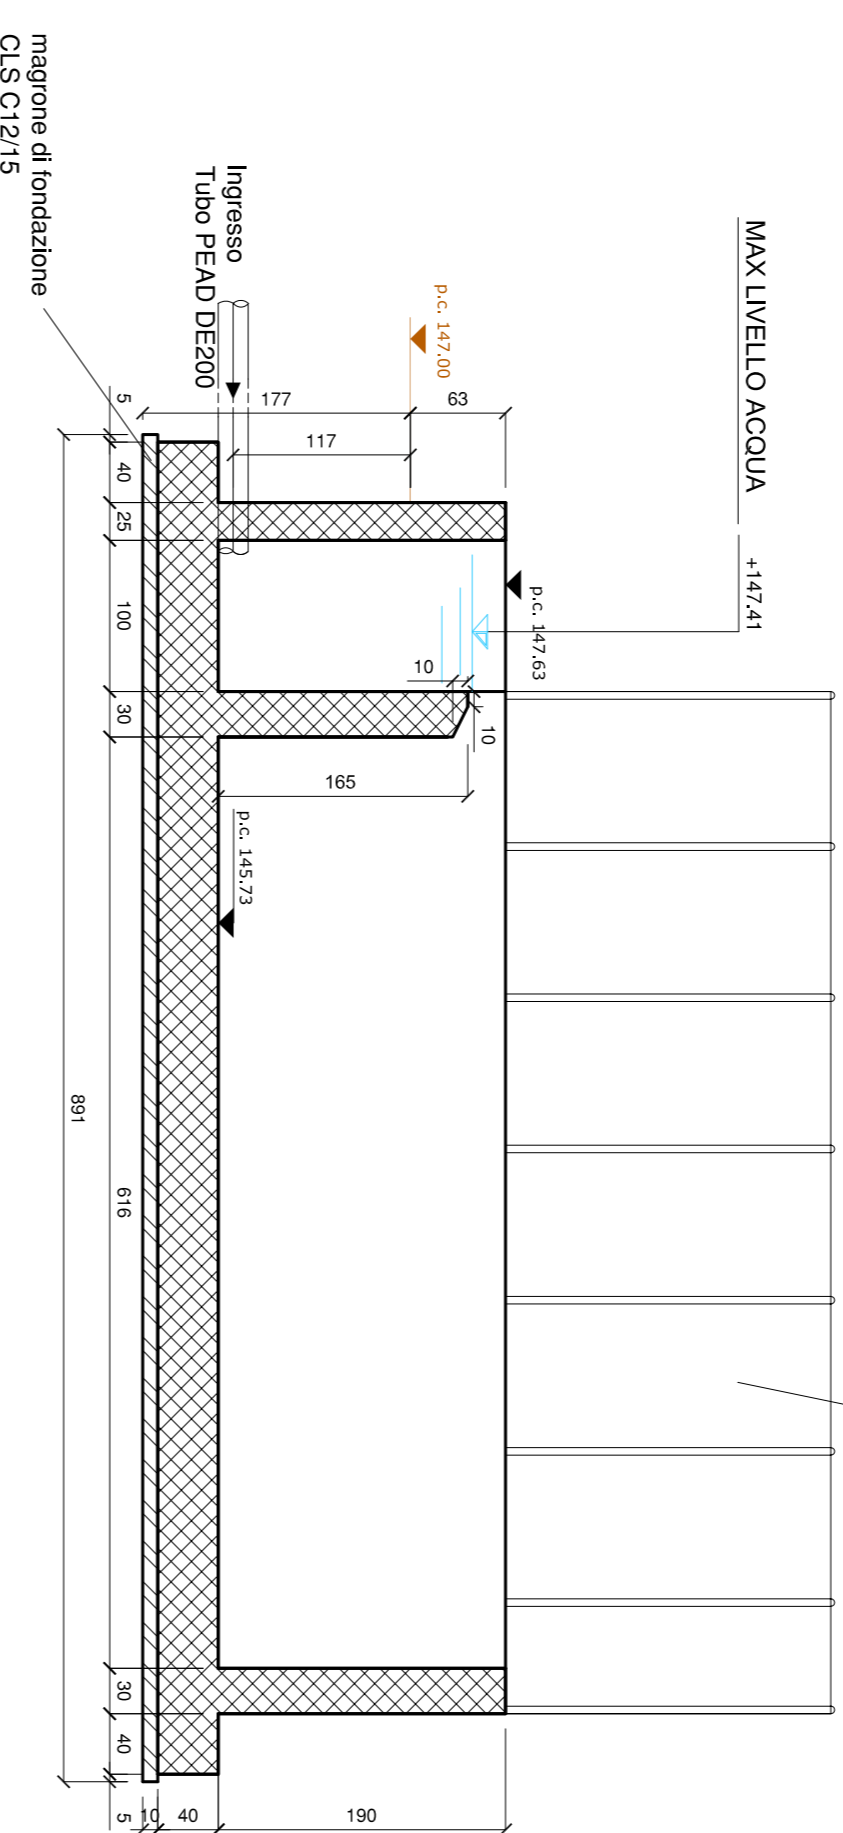

Sezione C-C'

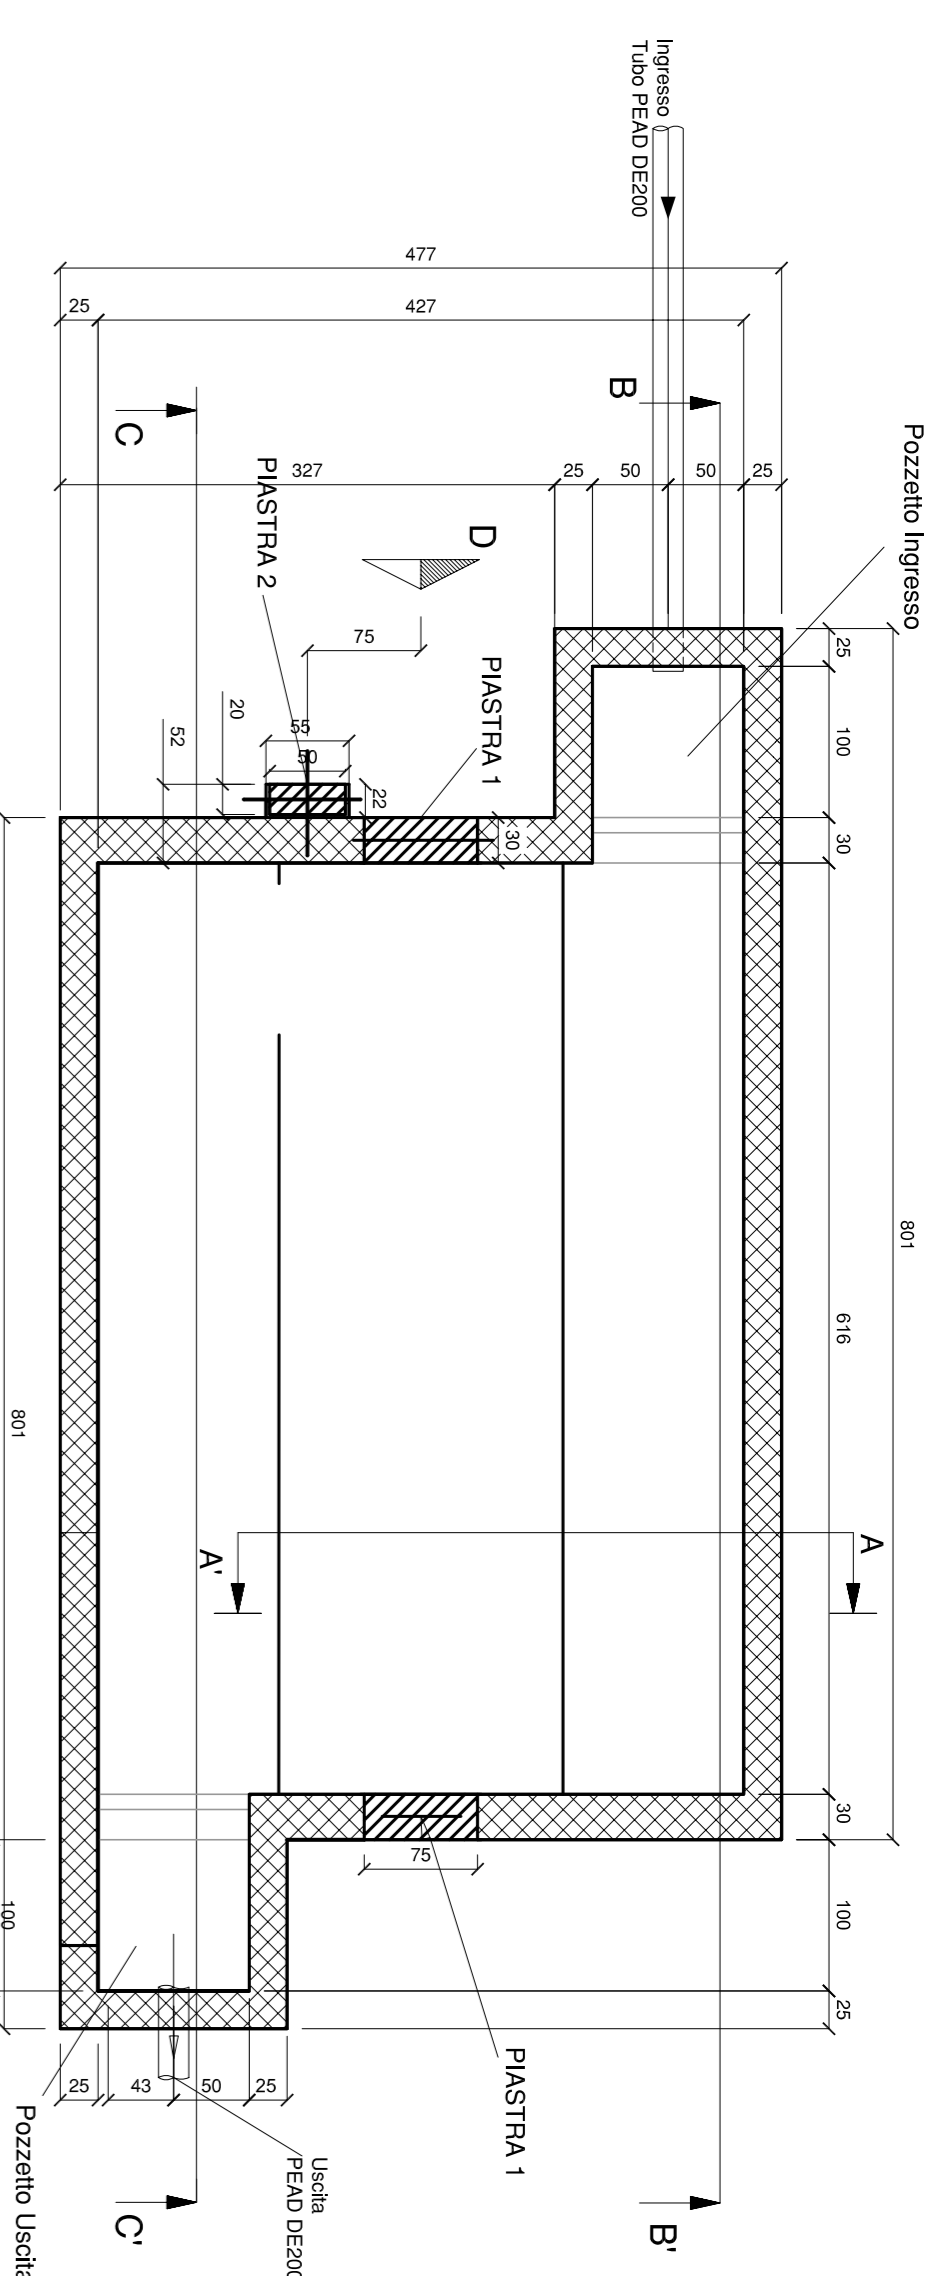

Sezione B-B'

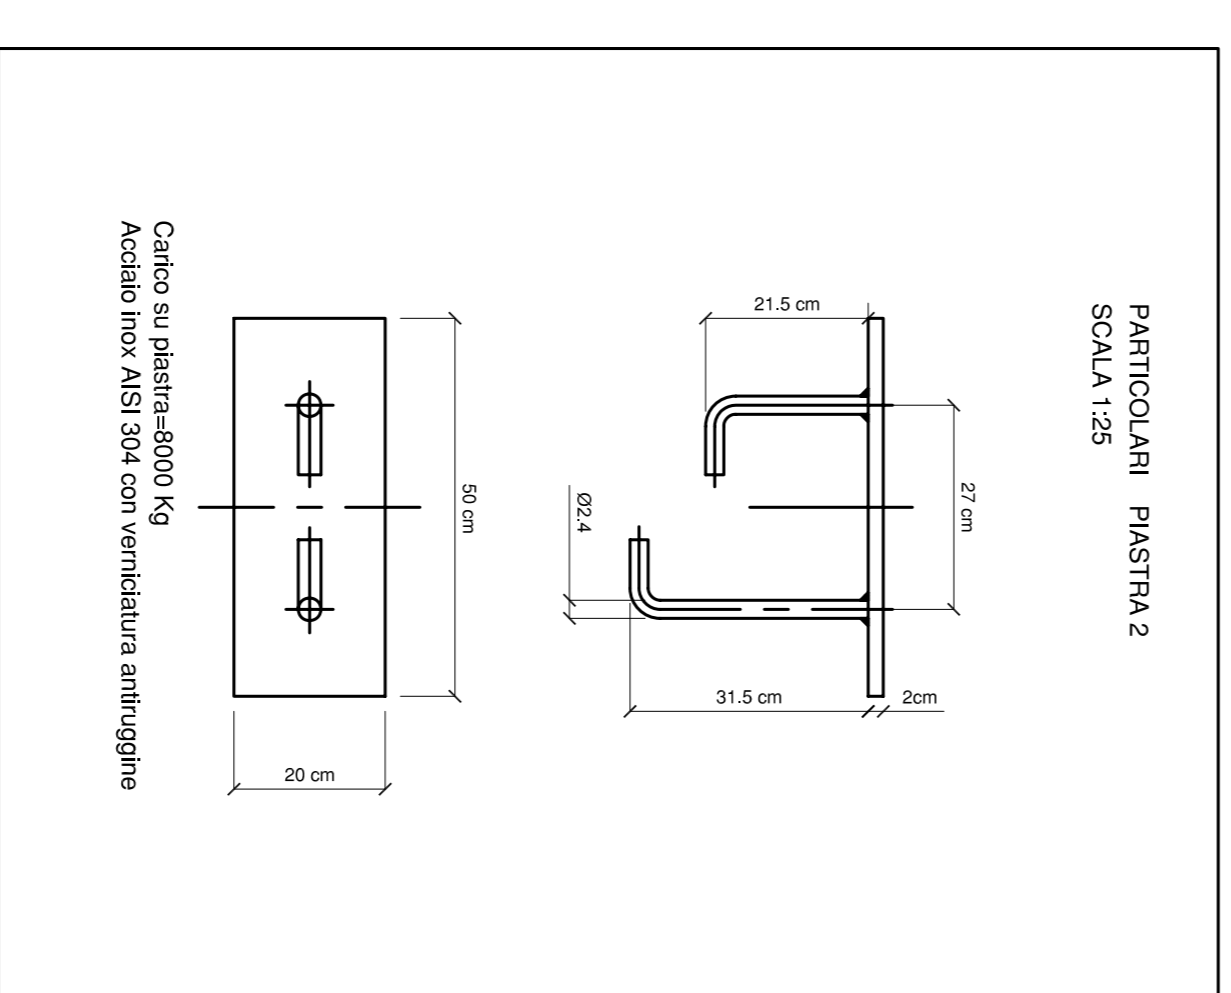

Vista da D

