Publiacqua

PROGETTO ESECUTIVO

COMUNE DI DICOMANO

Titolo progetto:

Impianto di Fitodepurazione reflui fognari Località Piandrati

Titolo disegno/elaborato:

Profilo Idraulico

INGEGNERIE TOSCANE

Tavola/elaborato	SCALA	P.O.T	PROGETTO N° / ODI
7	1:50	2015-121	C10003A001
	DATA: Marzo 2013		ARCHIVIO INFORMATICO

PROGETTISTI

Dott. Ing. Rocco STURCHIO
Dott. Ing. Leonardo Colasurdo

COORDINATORE SICUREZZA IN FASE DI PROGETTAZIONE

Dott. Ing. Leonardo Colasurdo

IL DIRETTORE TECNICO
INGEGNERIE TOSCANE S.r.l.

Dott.Ing. Annaclaudia Bonifazi

COLLABORATORI ALLA PROGETTAZIONE

AREA Opere idrauliche e di processo:

- Ing. Simone Boretti
- Geom. Simone Bertaccini
- Ing. Marco Benvenuto

INGEGNERIE TOSCANE s.r.l.
Sede Firenze Via De Sanctis 49
Cod.Fisc. e P.I.V.A. 06111950488
Progettazione e Lavori

Rev.	Data	Descrizione-Motivo della revisione	REDATTO	CONTROLLATO- APPROVATO
03	15/03/13	Emissione Progetto Esecutivo	BERTACCINI	STURCHIO - COLASURDO
02	17/09/12	Emissione Progetto Definitivo	P.SEVERINO	STURCHIO - FRITTELLI
01	29/08/12	Emissione Progetto Preliminare	P.SEVERINO	STURCHIO - FRITTELLI
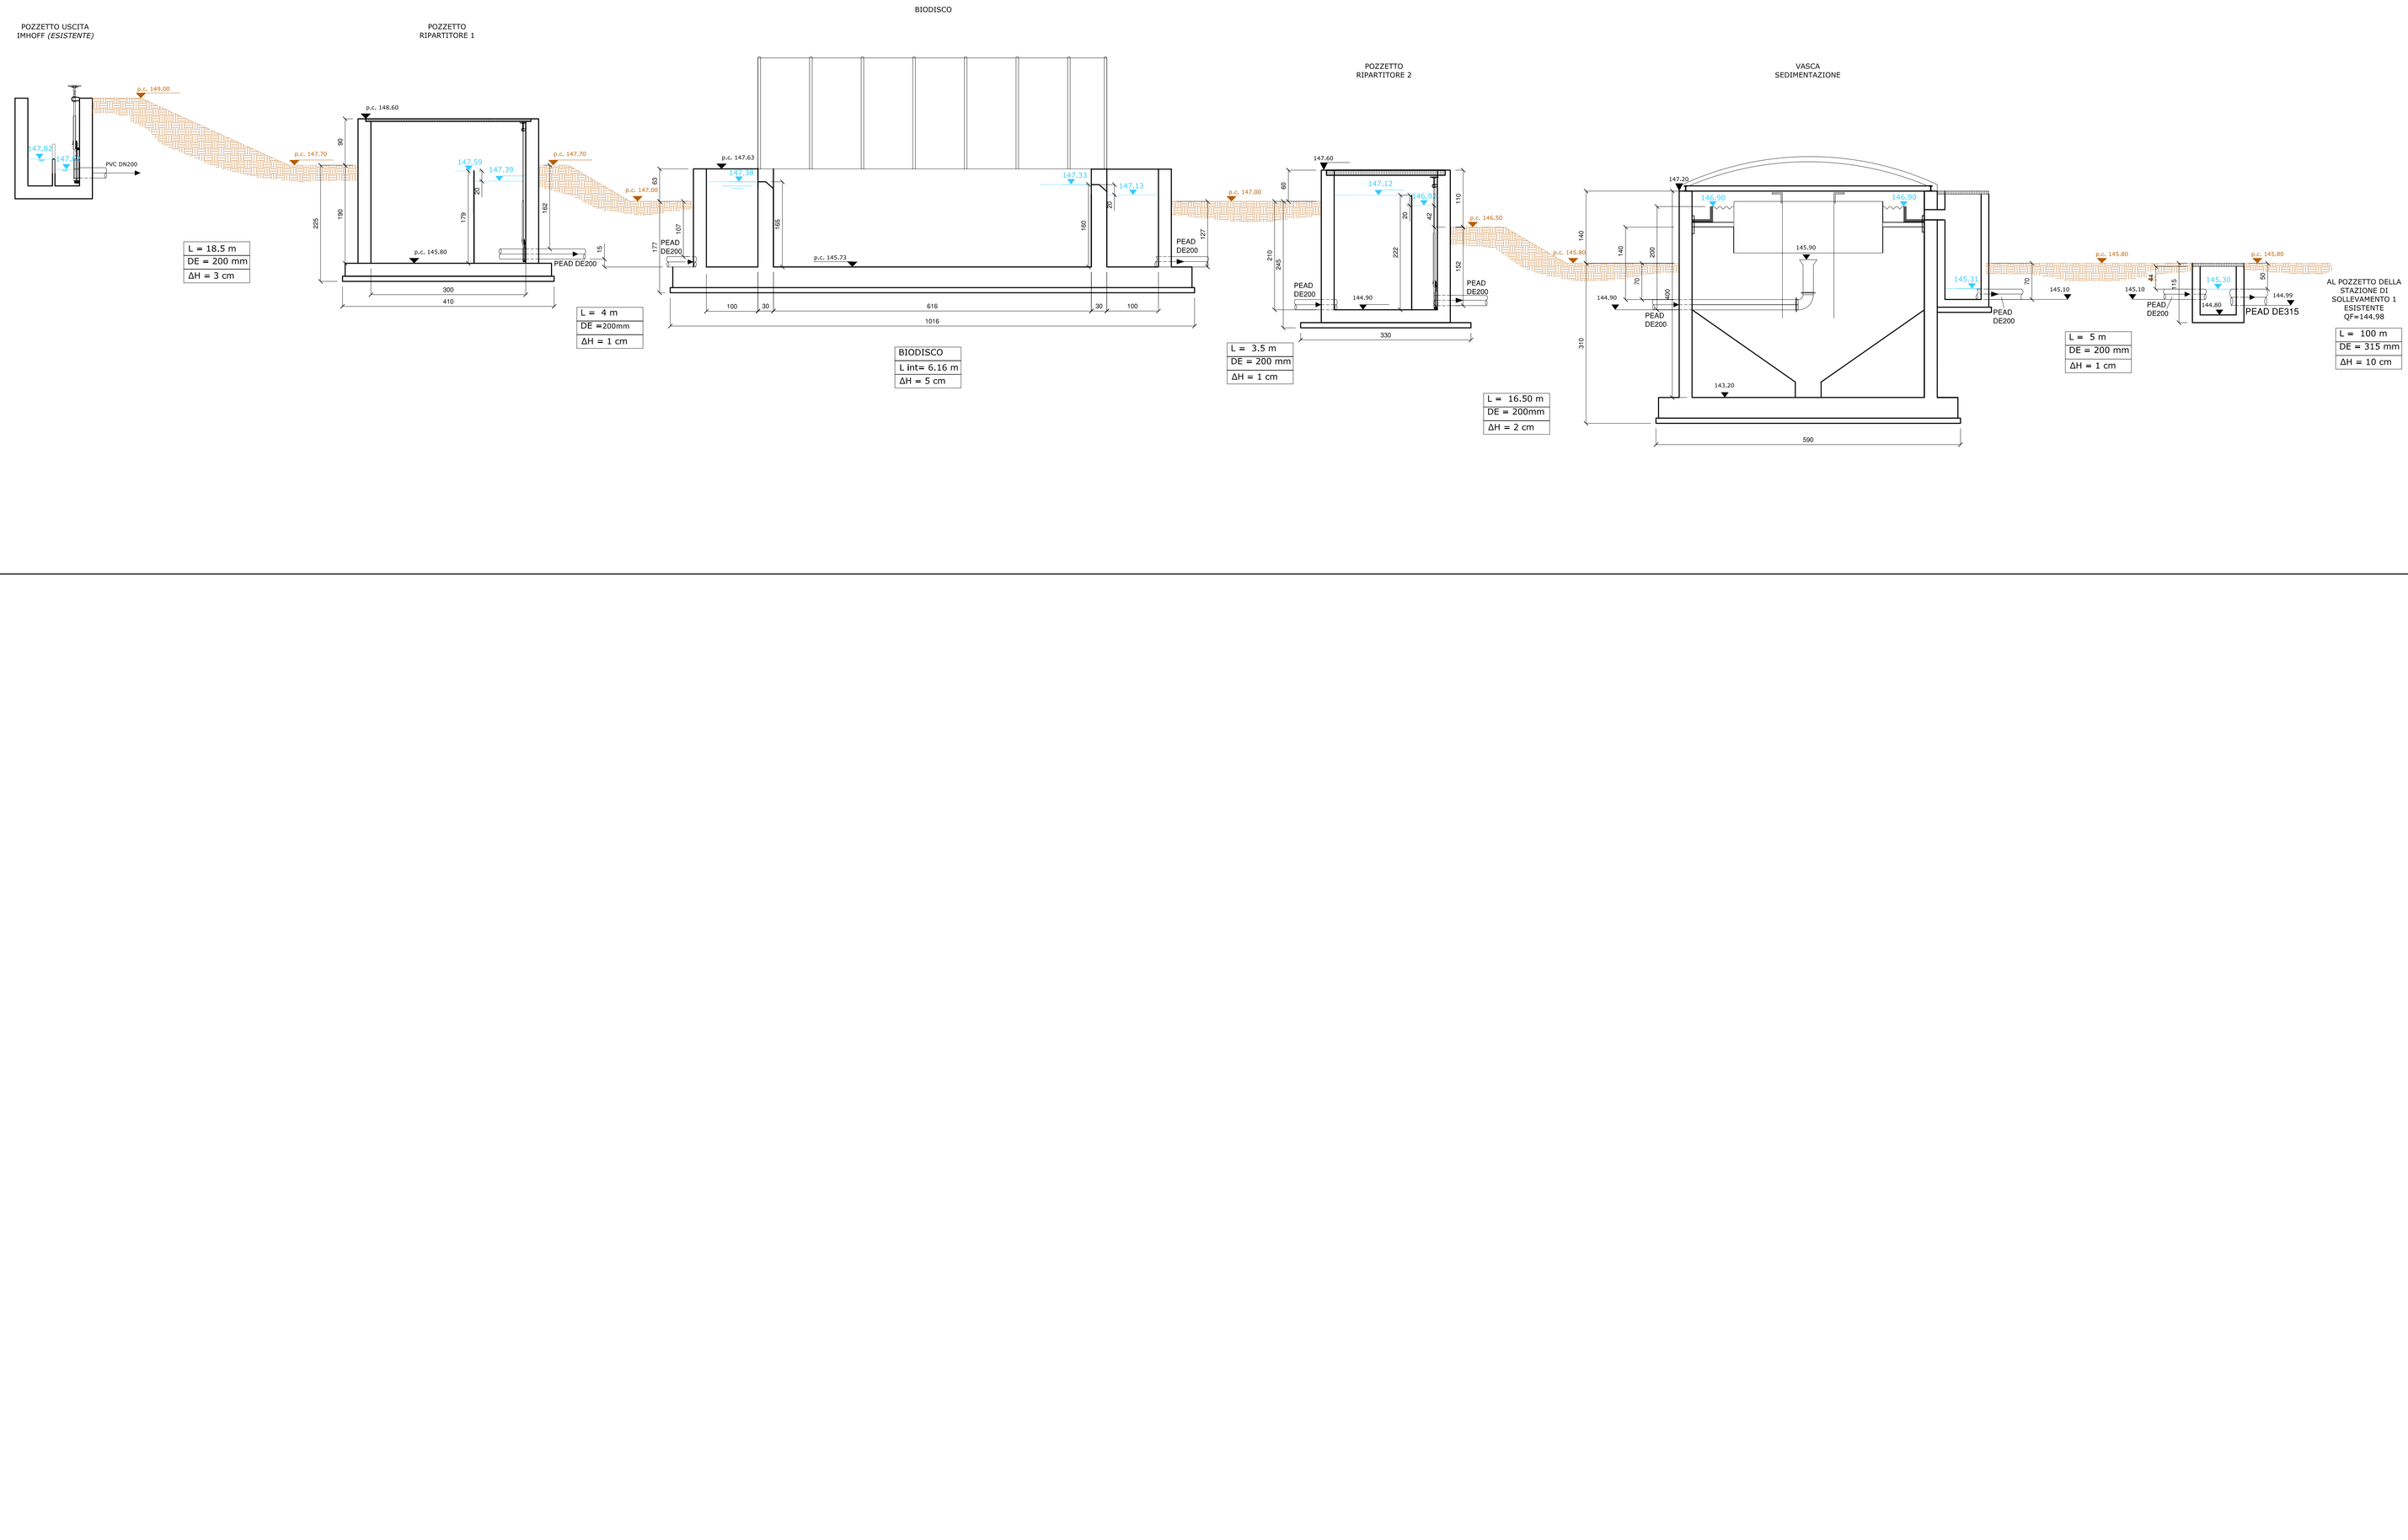
IMPORTANTE : Proprietà riservata di Publiacqua ; Vietata la Riproduzione e la Diffusione.