




VASCHE DI SEDIMENTAZIONE

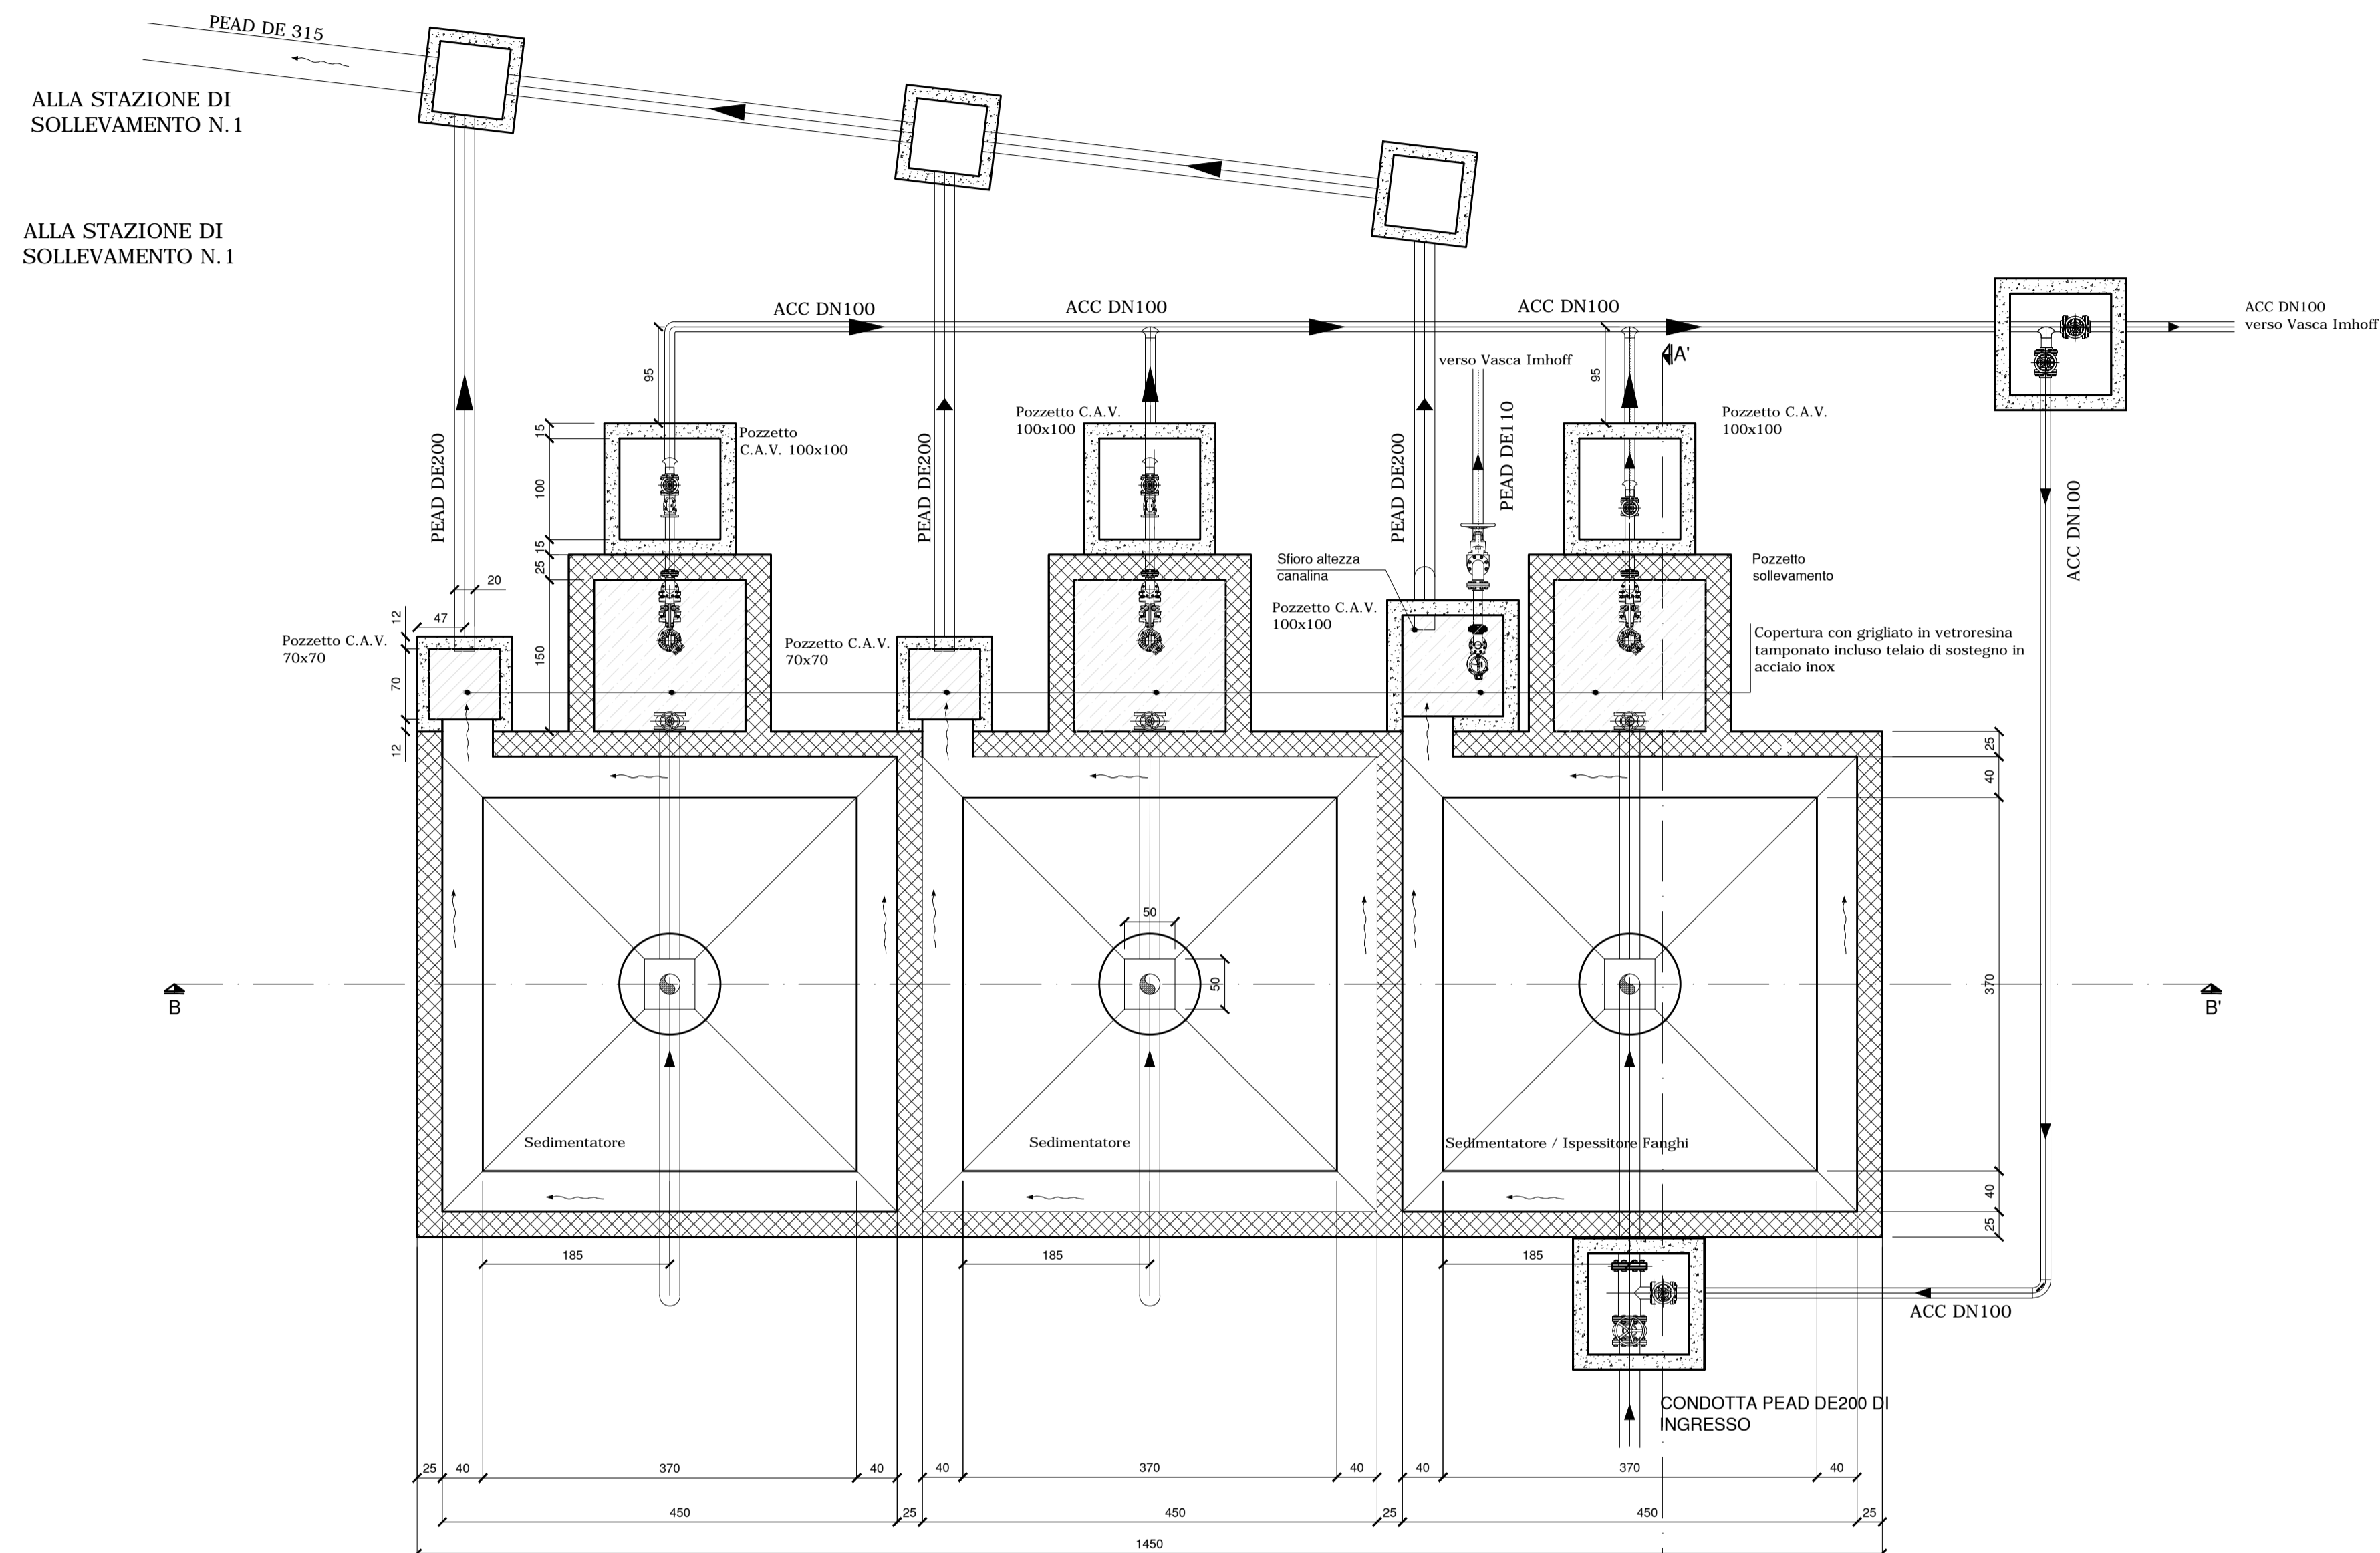

Sezione B-B'

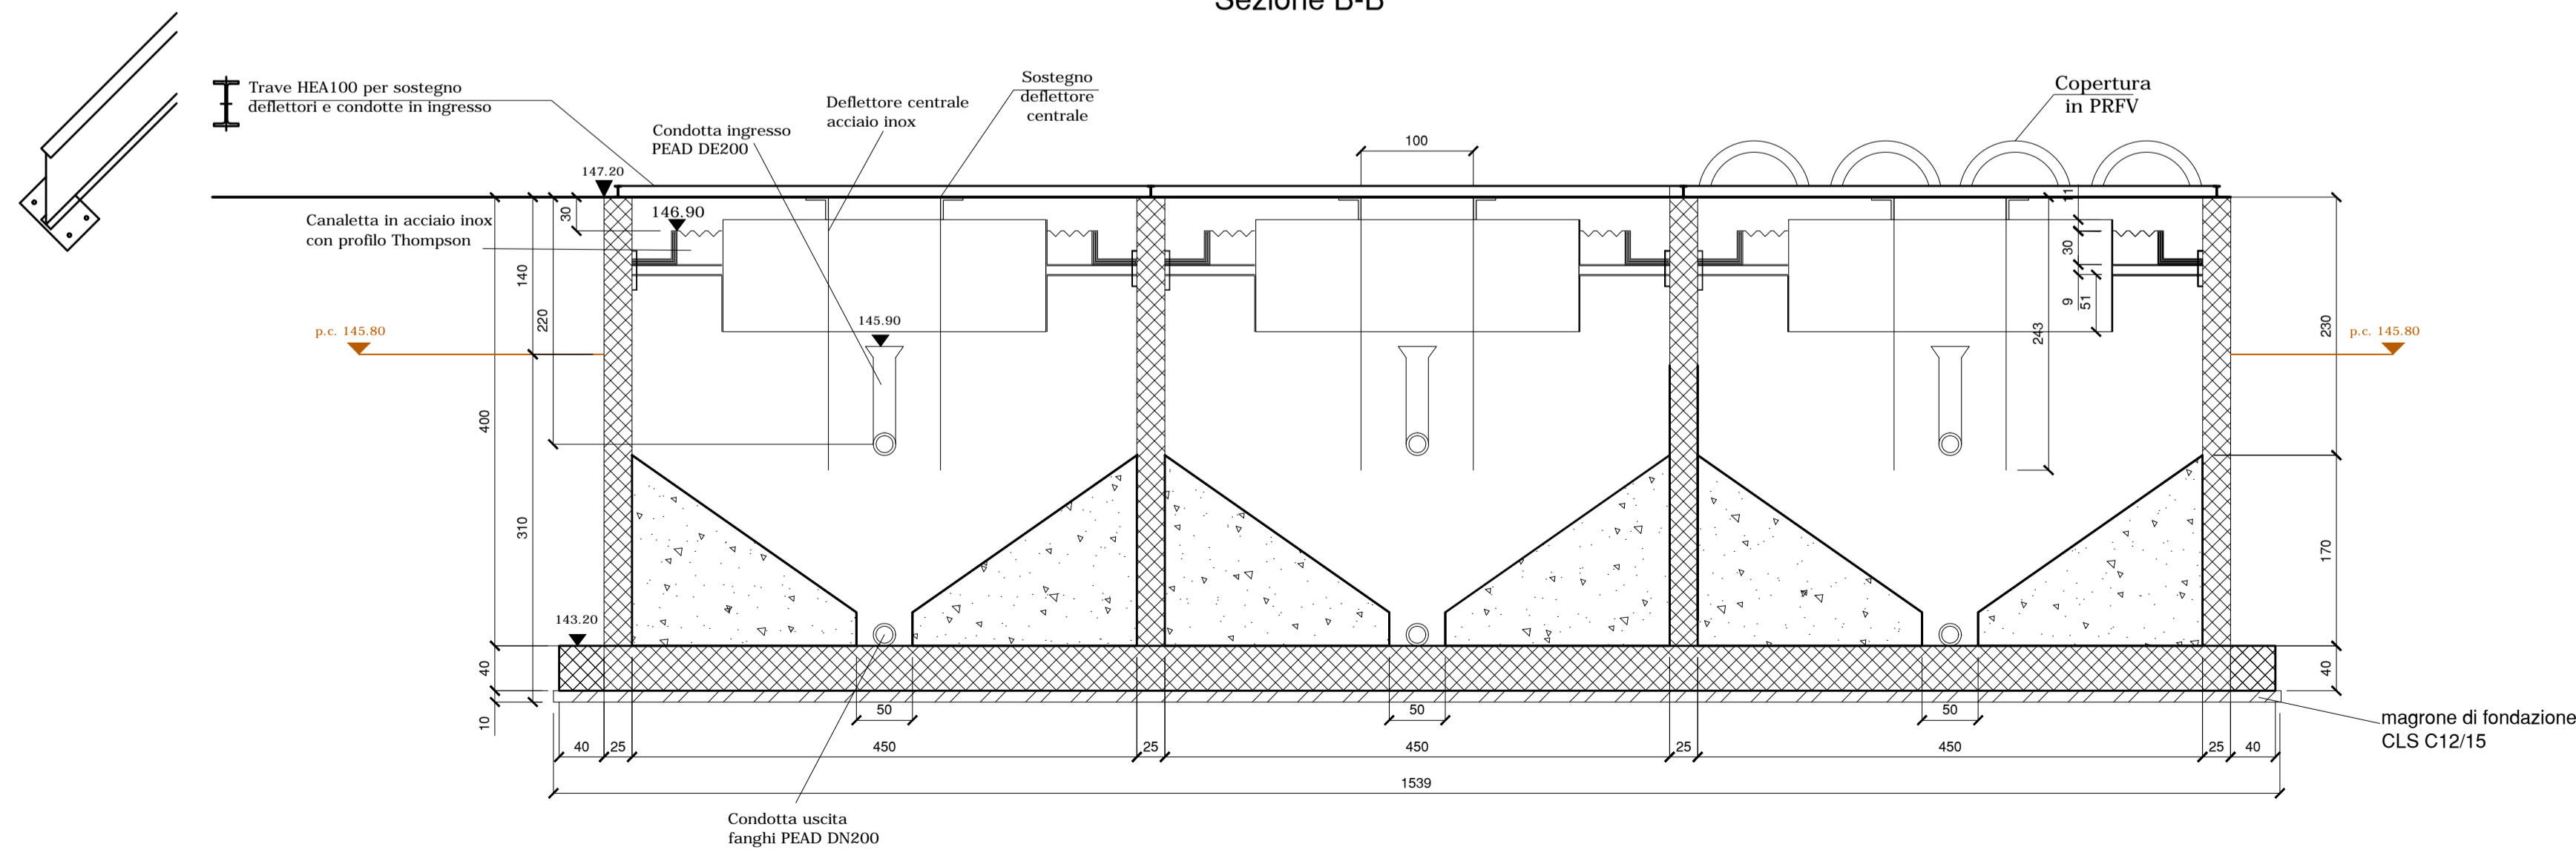

Sezione A-A'

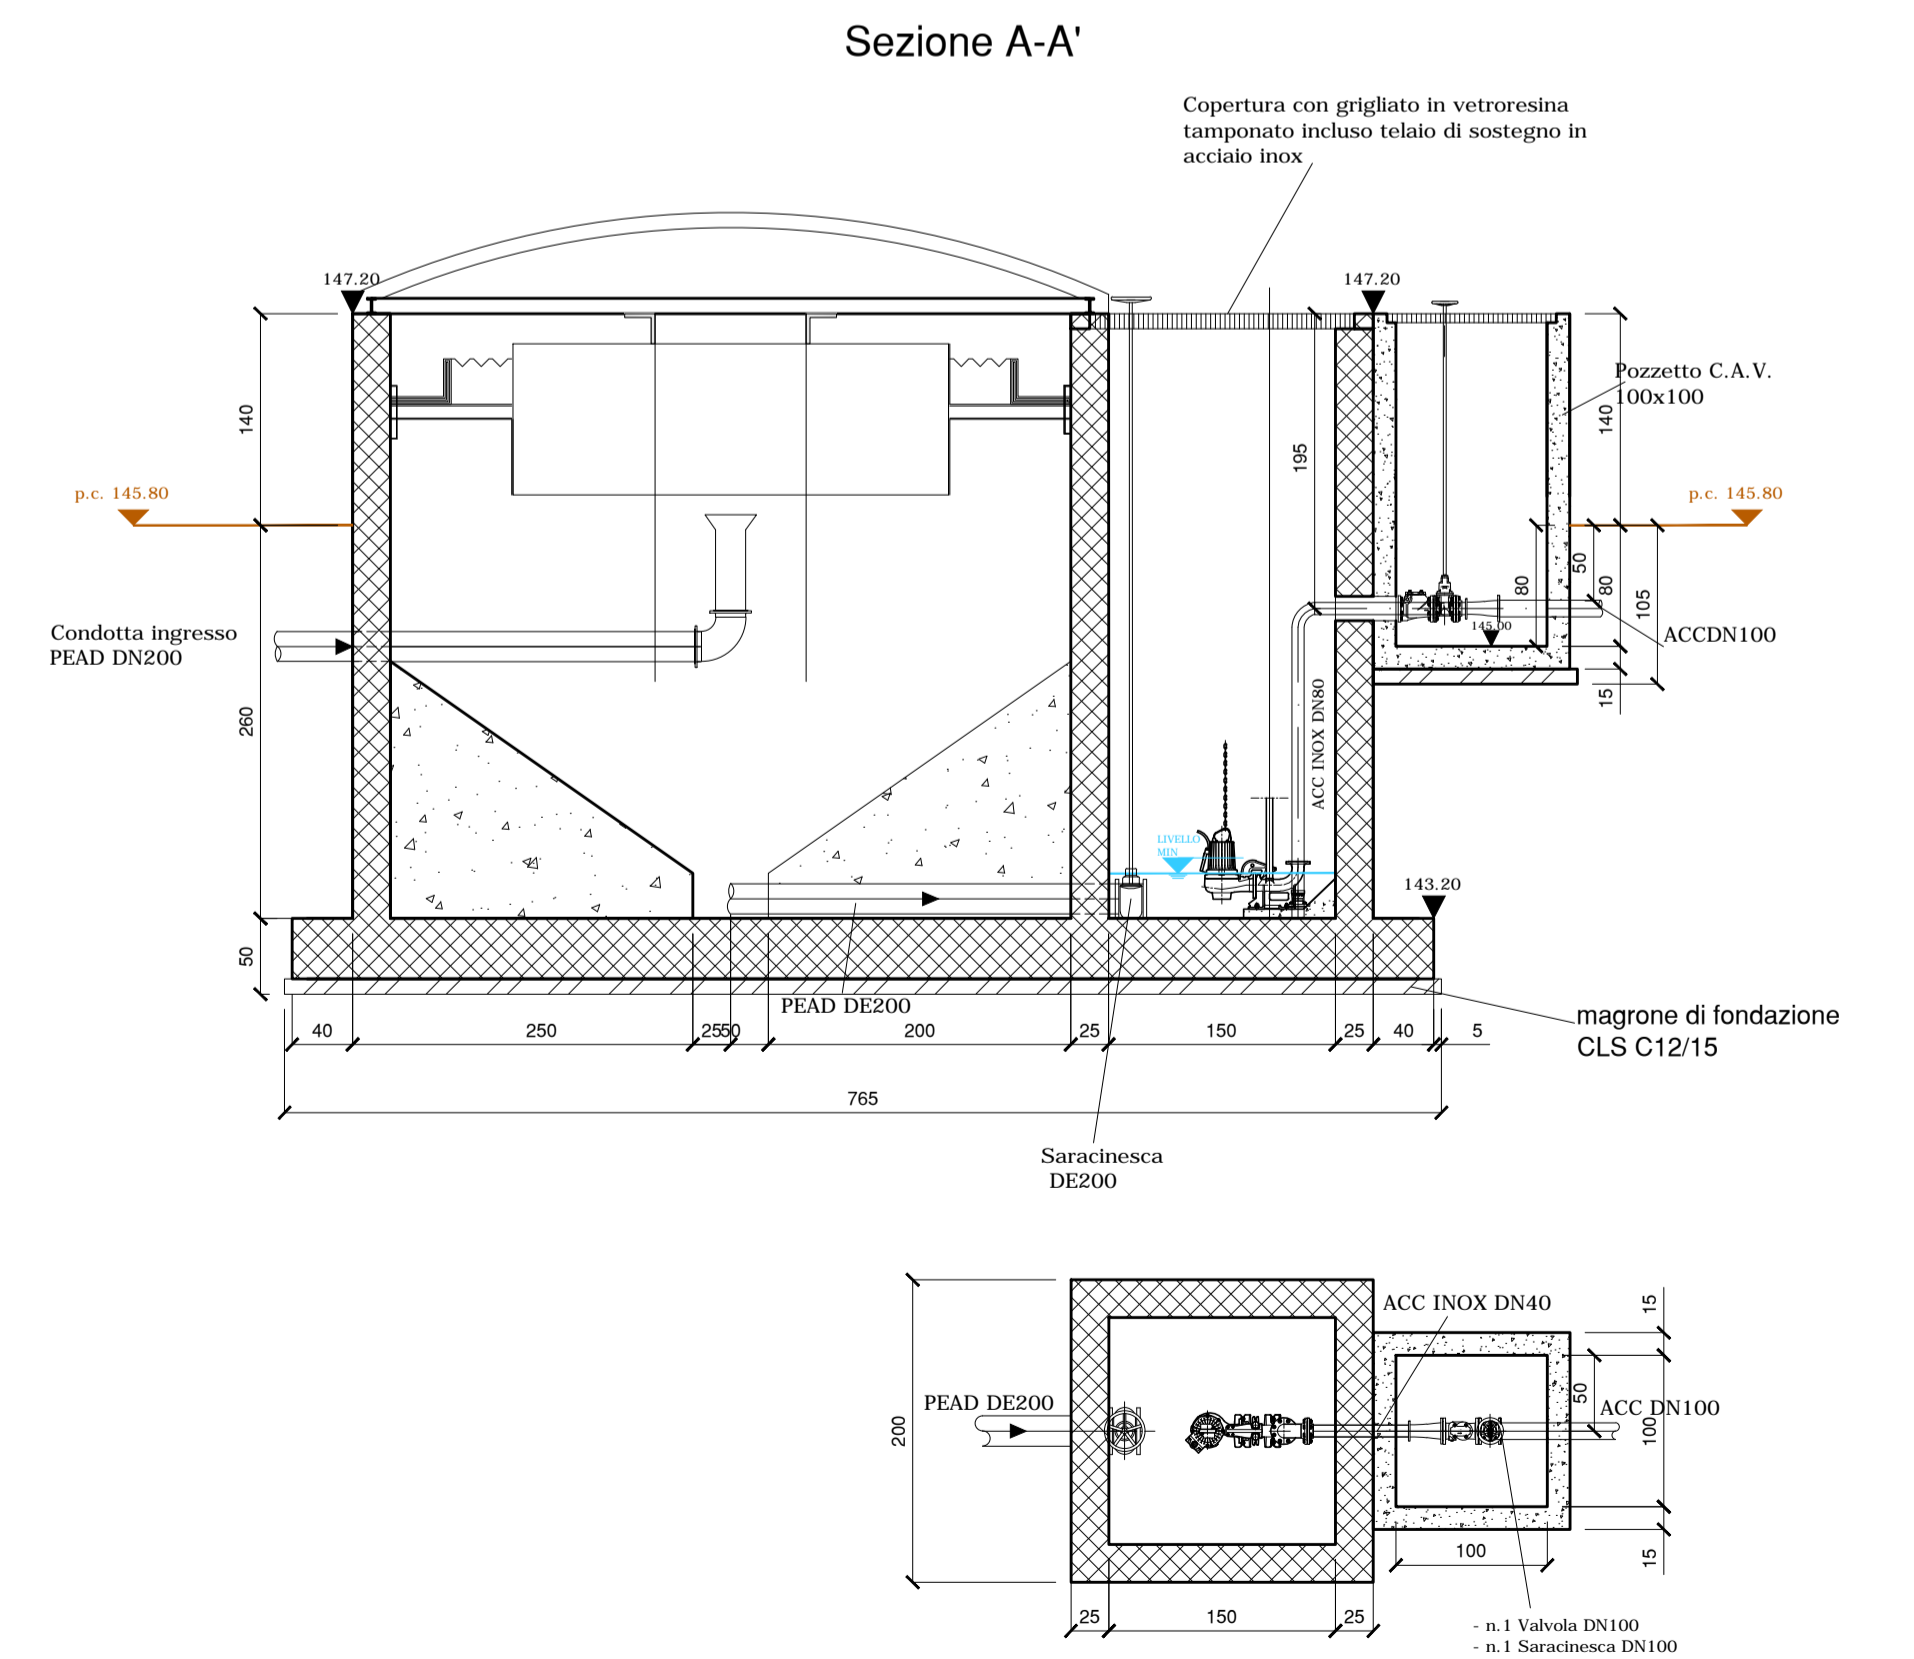

PROGETTO ESECUTIVO
COMUNE DI DICOMANO

Impianto di Fitodepurazione
reflui fognari
Località Piandratsi

Titolo progetto:

Titolo disegno/elaborato:

Particolari costruttivi - vasche di sedimentazione

	Tavola/elaborato	SCALA	P.O.T.	PROGETTO N° / ODI
	8	1:50	2015-121	C10003A001
	DATA	ARCHIVIO INFORMATICO		
	Marzo 2013			
PROGETTISTI Dott. Ing. Rocco STURCHIO Dott. Ing. Leonardo Colasurdo		COLLABORATORI ALLA PROGETTAZIONE AREA Opere idrauliche e di processo: - Ing. Simone Boretti - Geom. Simone Bertaccini - Ing. Marco Benvenuto		
COORDINATORE SICUREZZA IN FASE DI PROGETTAZIONE Dott. Ing. Leonardo Colasurdo		IL DIRETTORE TECNICO INGEGNERIE TOSCANE S.r.l. Dott. Ing. Annaclaudia Bonifazi		
INGEGNERIE TOSCANE s.r.l. Sede Firenze Via De Sanctis 49 Cod.Fisc. e P.I.V.A. 06111950488 Progettazione e Lavori				
Rev.	Data	Descrizione/Motivo della revisione	REDATTO	CONTROLLATO- APPROVATO
03	15/03/13	Emissione Progetto Esecutivo	BORETTI	STURCHIO - COLASURDO
02	17/09/12	Emissione Progetto Definitivo	P.SEVERINO	STURCHIO - COLASURDO
01	29/08/12	Emissione Progetto Preliminare	P.SEVERINO	STURCHIO - COLASURDO

IMPORTANTE - Proprietà riservata di Publiacqua; Vietata la Riproduzione e la Diffusione.