

Publiacqua

PROGETTO ESECUTIVO


COMUNE DI DICOMANO

Impianto di Fitodepurazione reflui fognari Località Piandrati


Moto project

Titolo disegno/elaborato:


Particolari costruttivi - Pozzetti

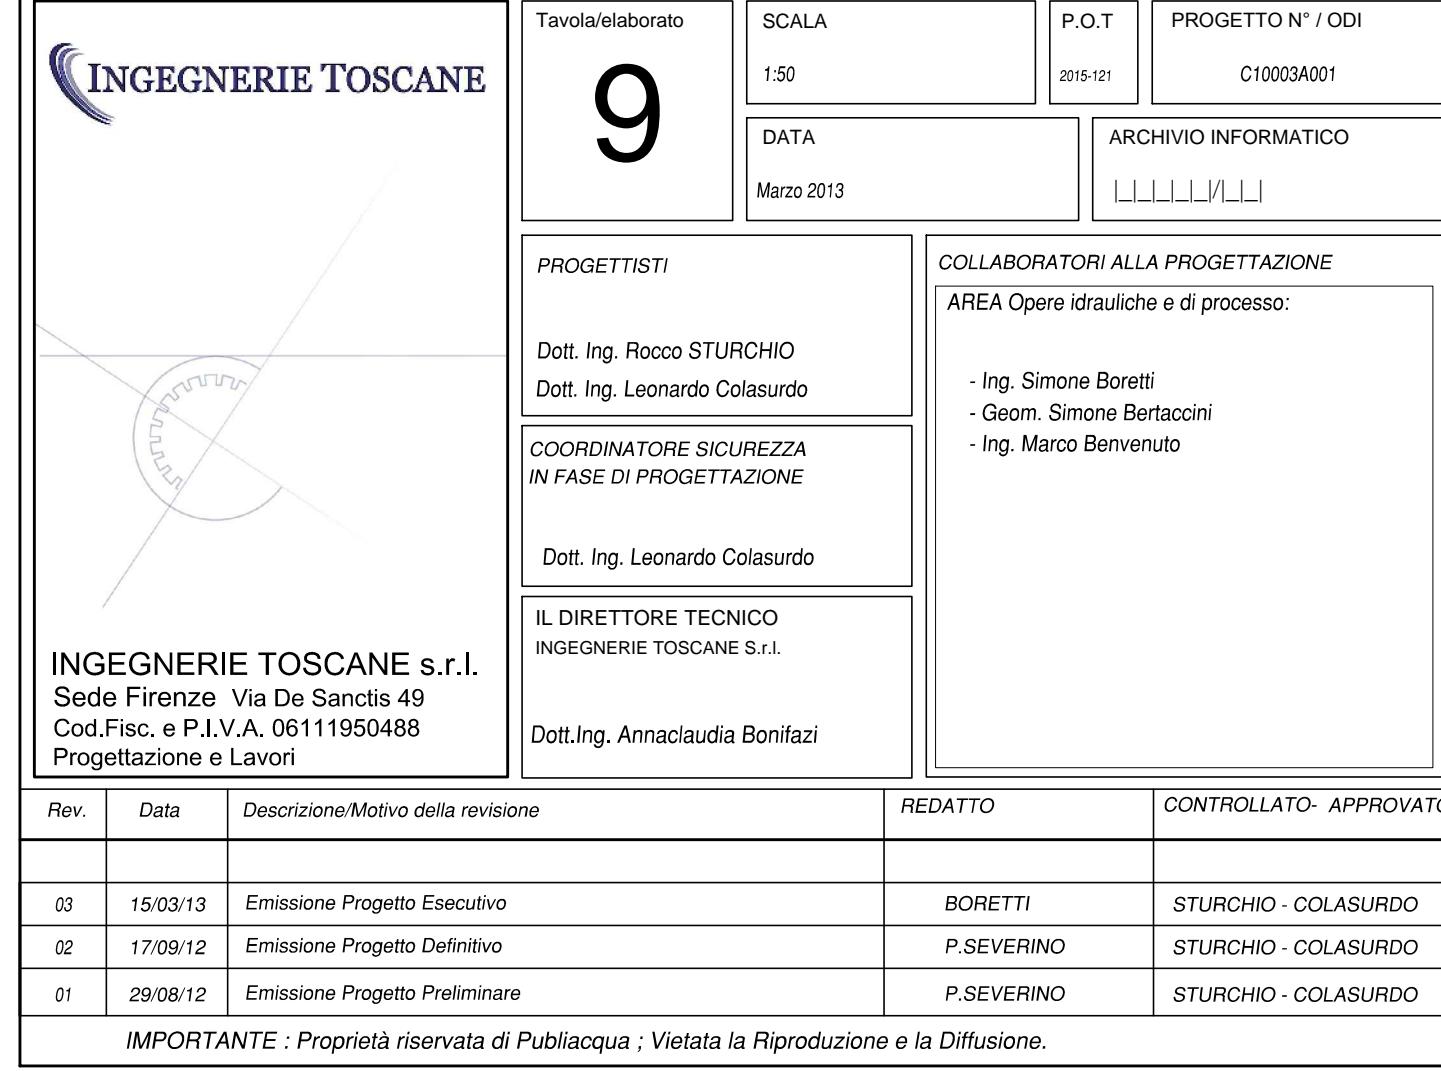

POZZETTO RIPARTITORE 1

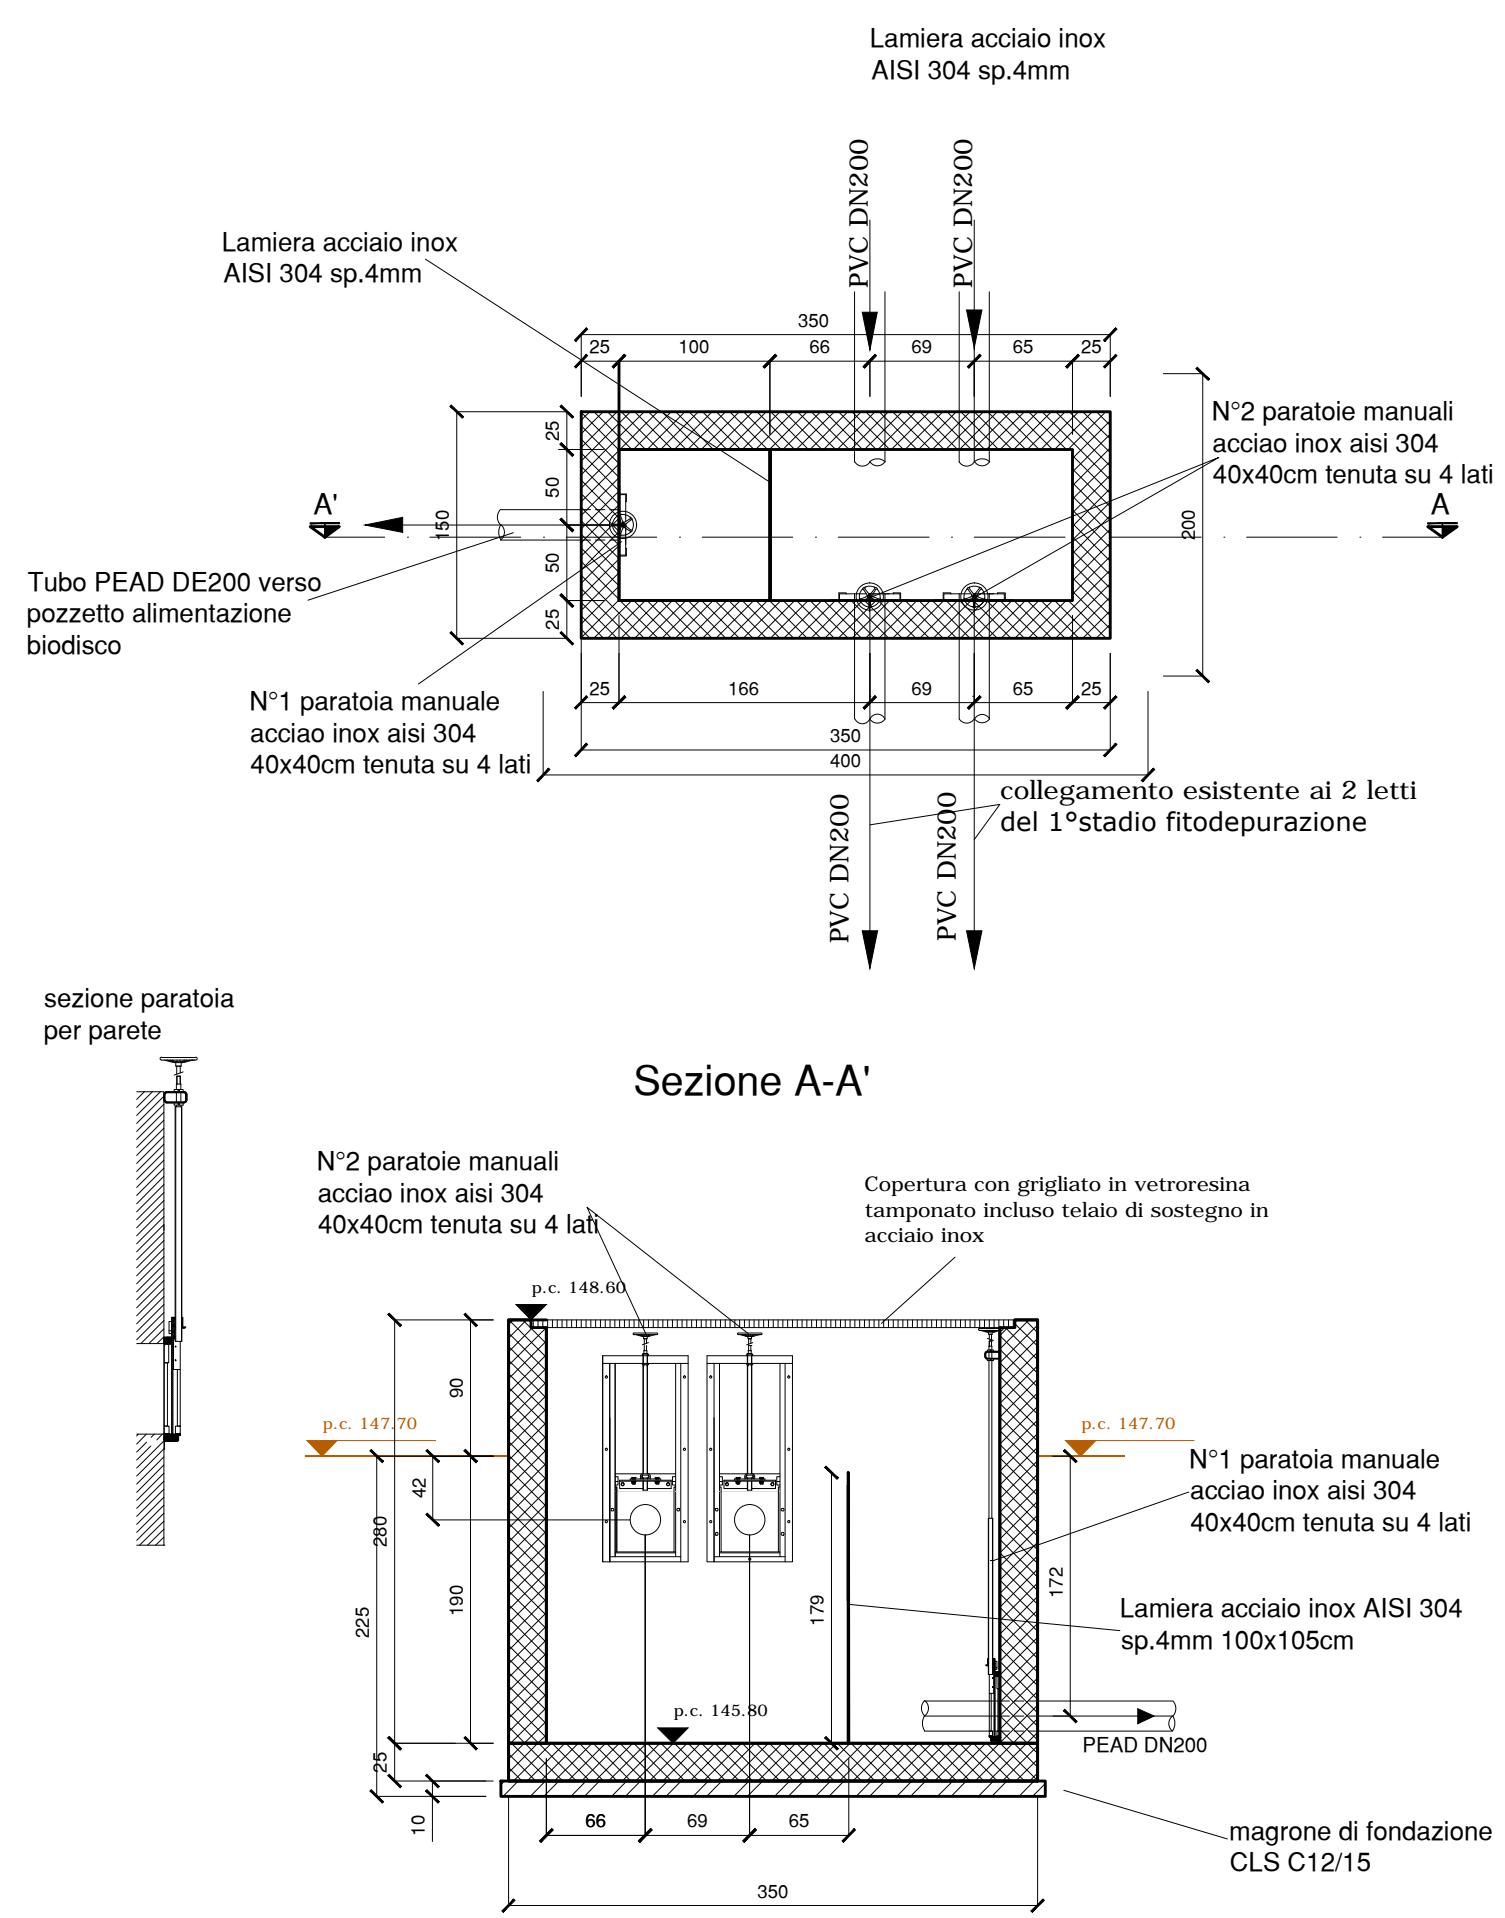

VASCA SEDIMENTAZIONE/ISPESSITORE

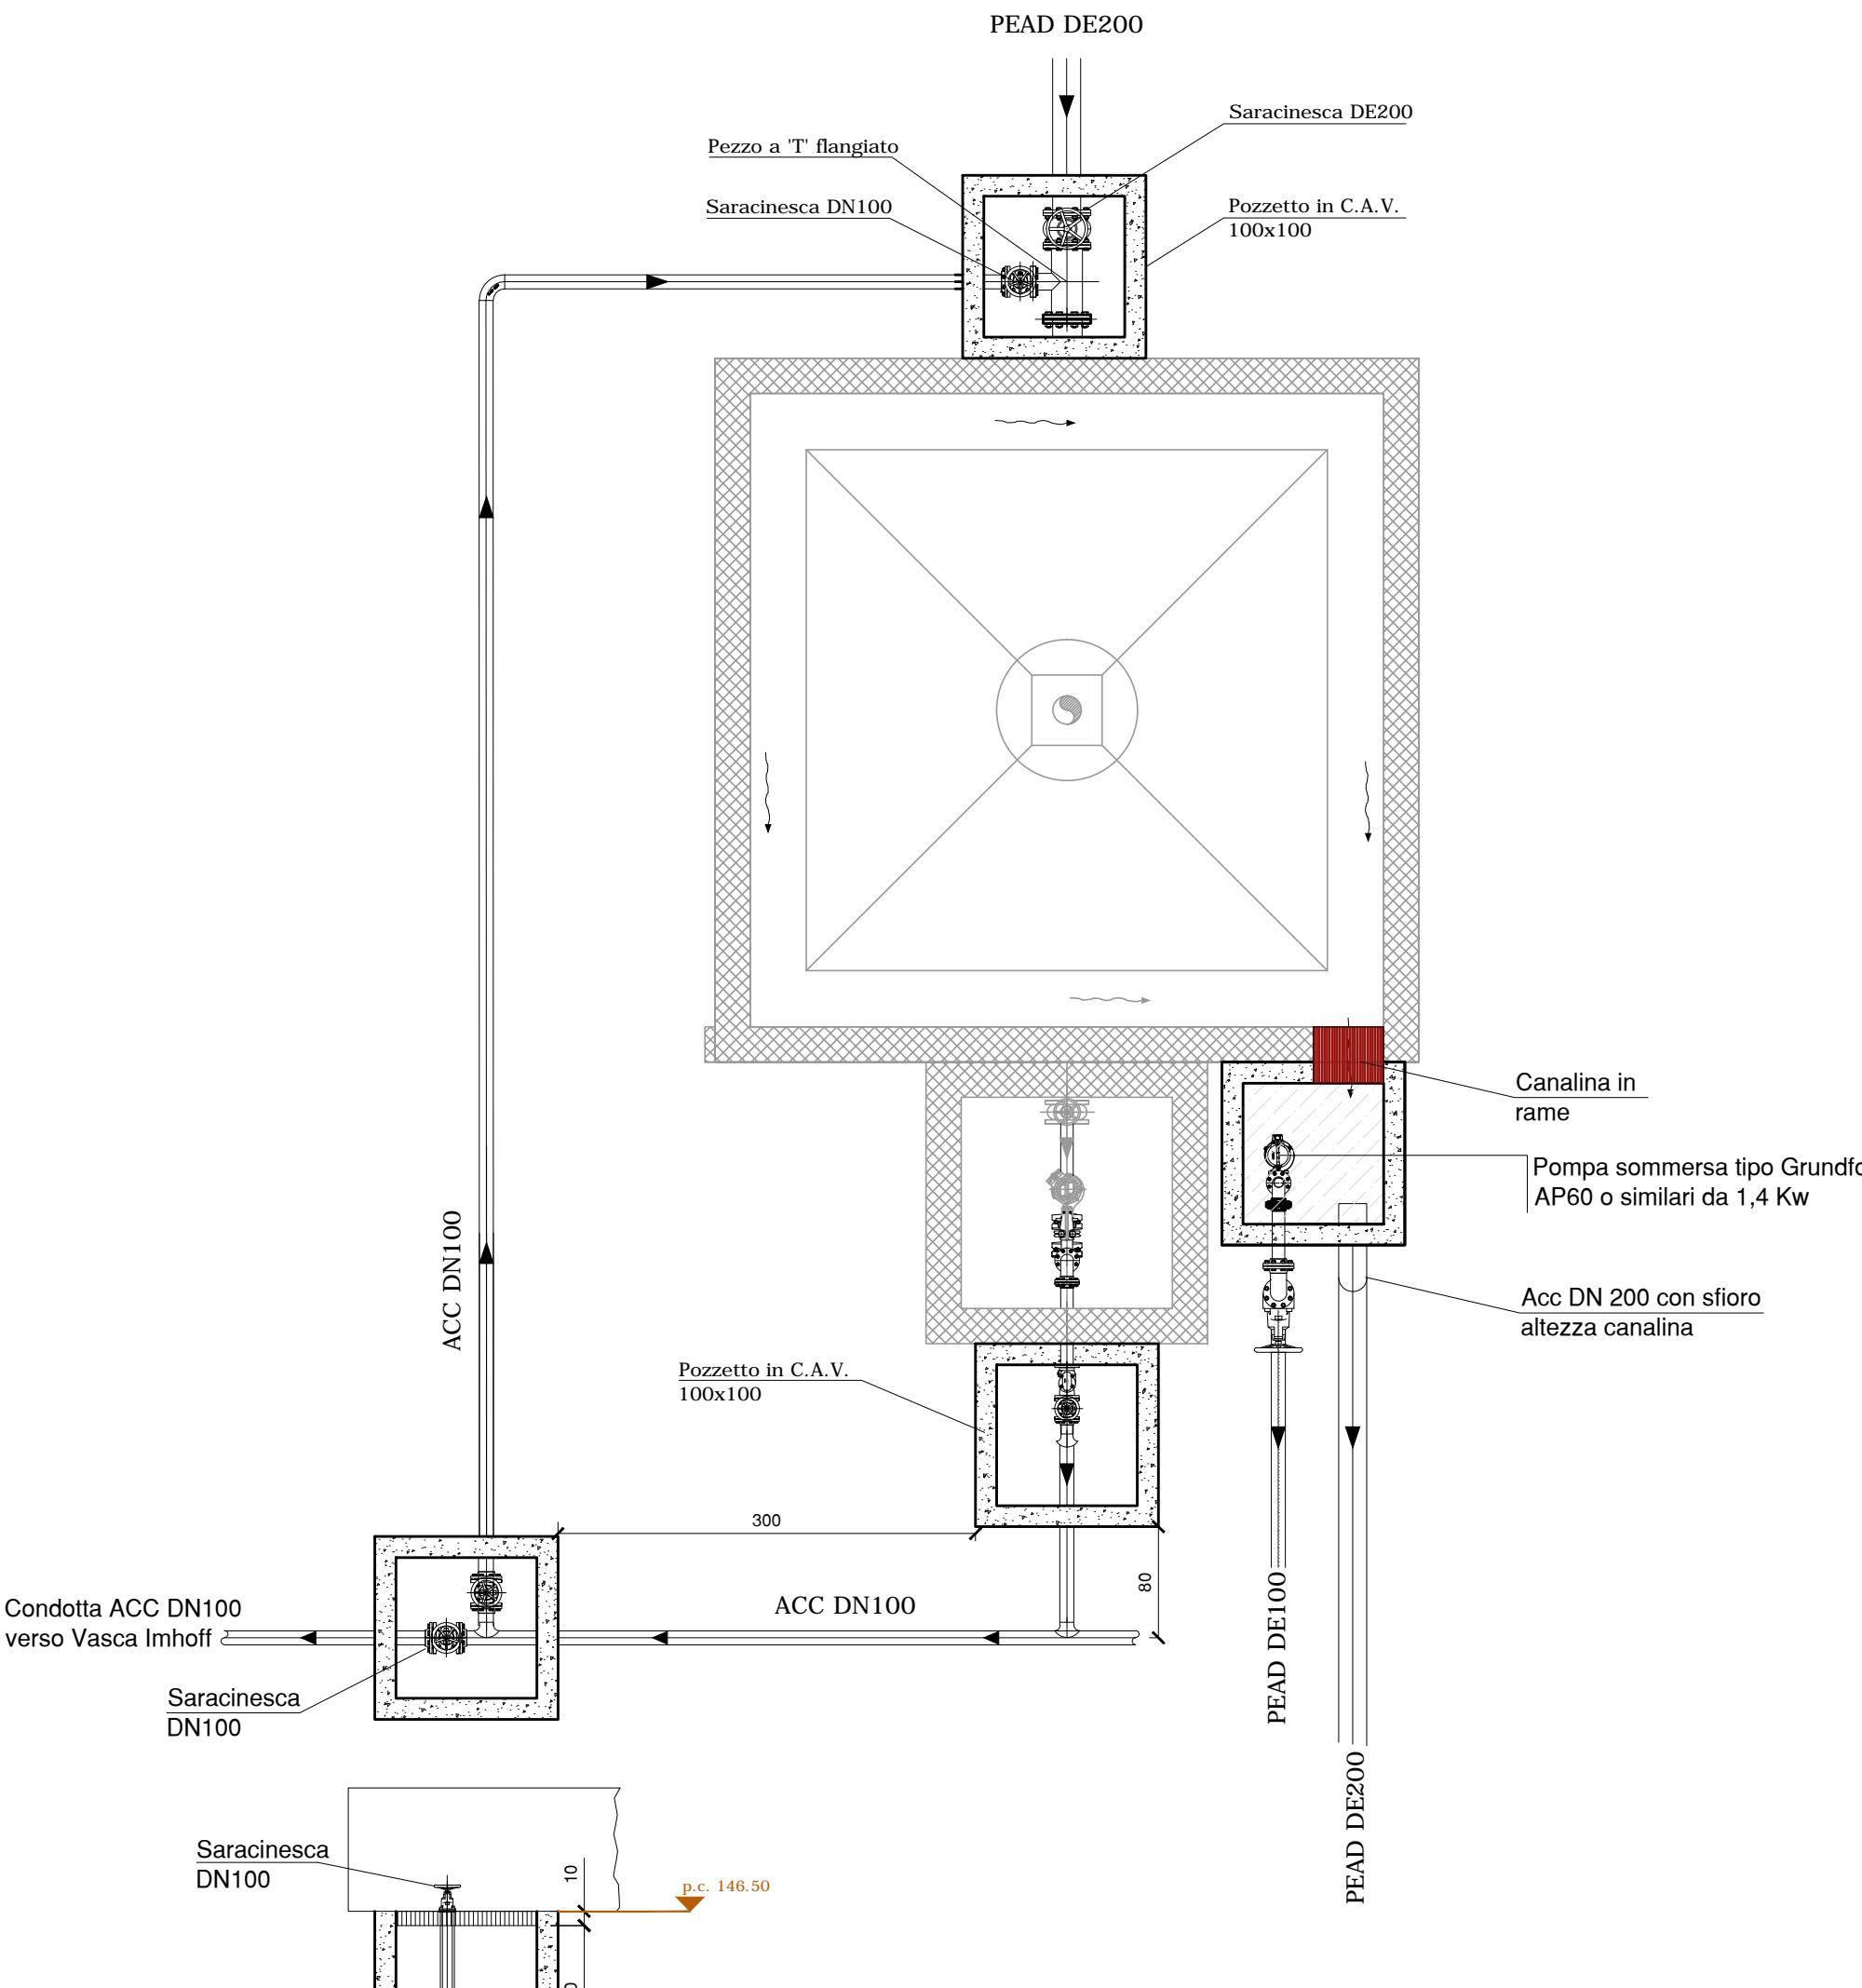

POZZETTO RIPARTITORE 2

