Publiacqua

PROGETTO ESECUTIVO

Comune di SCARPERIA

Titolo progetto:

Nuova centrale di potabilizzazione "Autodromo", serbatoio di accumulo, centrale di pompaggio, e collegamenti acquedotto e fognatura.

Titolo disegno:

INDIVIDUAZIONE RICETTORI E PUNTI DI MISURA

INGEGNERIE TOSCANE

Tavola	*Scala*	*P.O.T*	*PROGETTO N° / ODI*
Acu.02	1:1'000	7148	xxx/xxx
	DATA Luglio 2011		*ARCHIVIO INFORMATICO*

IL RESPONSABILE DEL PROCEDIMENTO IN PROGETTAZIONE
Dott. Ing. Mario RUTA

PROGETTAZIONE E DIREZIONE LAVORI GRANDI PROGETTI
IL RESPONSABILE:
Dott. Ing. Alessandro FRITTELLI

PROGETTISTI:

PROGETTISTA OPERE IDRAULICHE, ELETTRICHE E STRUTTURALI
Dott. Ing. Giovanni SIMONELLI

PROGETTISTA ACUSTICA AMBIENTALE E ARCHITETTONICA
Dott. Ing. Matteo BETTI

COLLABORATORI ALLA PROGETTAZIONE:

Acustica:
Dott. Ing. Diego DORETTI
Dott. Ing. Manuela BONSIGNORI
Dott. Ing. Beatrice SALANI

INGEGNERIE TOSCANE s.r.l.
Sede Firenze
Via Da noli 4-50132-FIRENZE
Cod.Fisc. e P.I.V.A. 06111950488
Progettazione e Lavori Grandi Progetti

ISO 9002 Cert. n° 3232/0

Rev.	Data	Descrizione/Motivo della revisione	REDATTO	CONTROLLATO	APPROVATO
02	20/07/11	ADEGUAMENTO REVISIONE DEL 20/07/2011	M.BETTI	A.MASSINI,V.LAPUCCI,A.FRITTELLI	G.SIMONELLI
01	30/06/11	PRIMA STESURA PROGETTO ESECUTIVO	M.BETTI	A.MASSINI,V.LAPUCCI,A.FRITTELLI	G.SIMONELLI

IMPORTANTE : Proprietà riservata di Publiacqua ; Vietata la Riproduzione e la Diffusione.

PLANIMETRIA DI DETTAGLIO
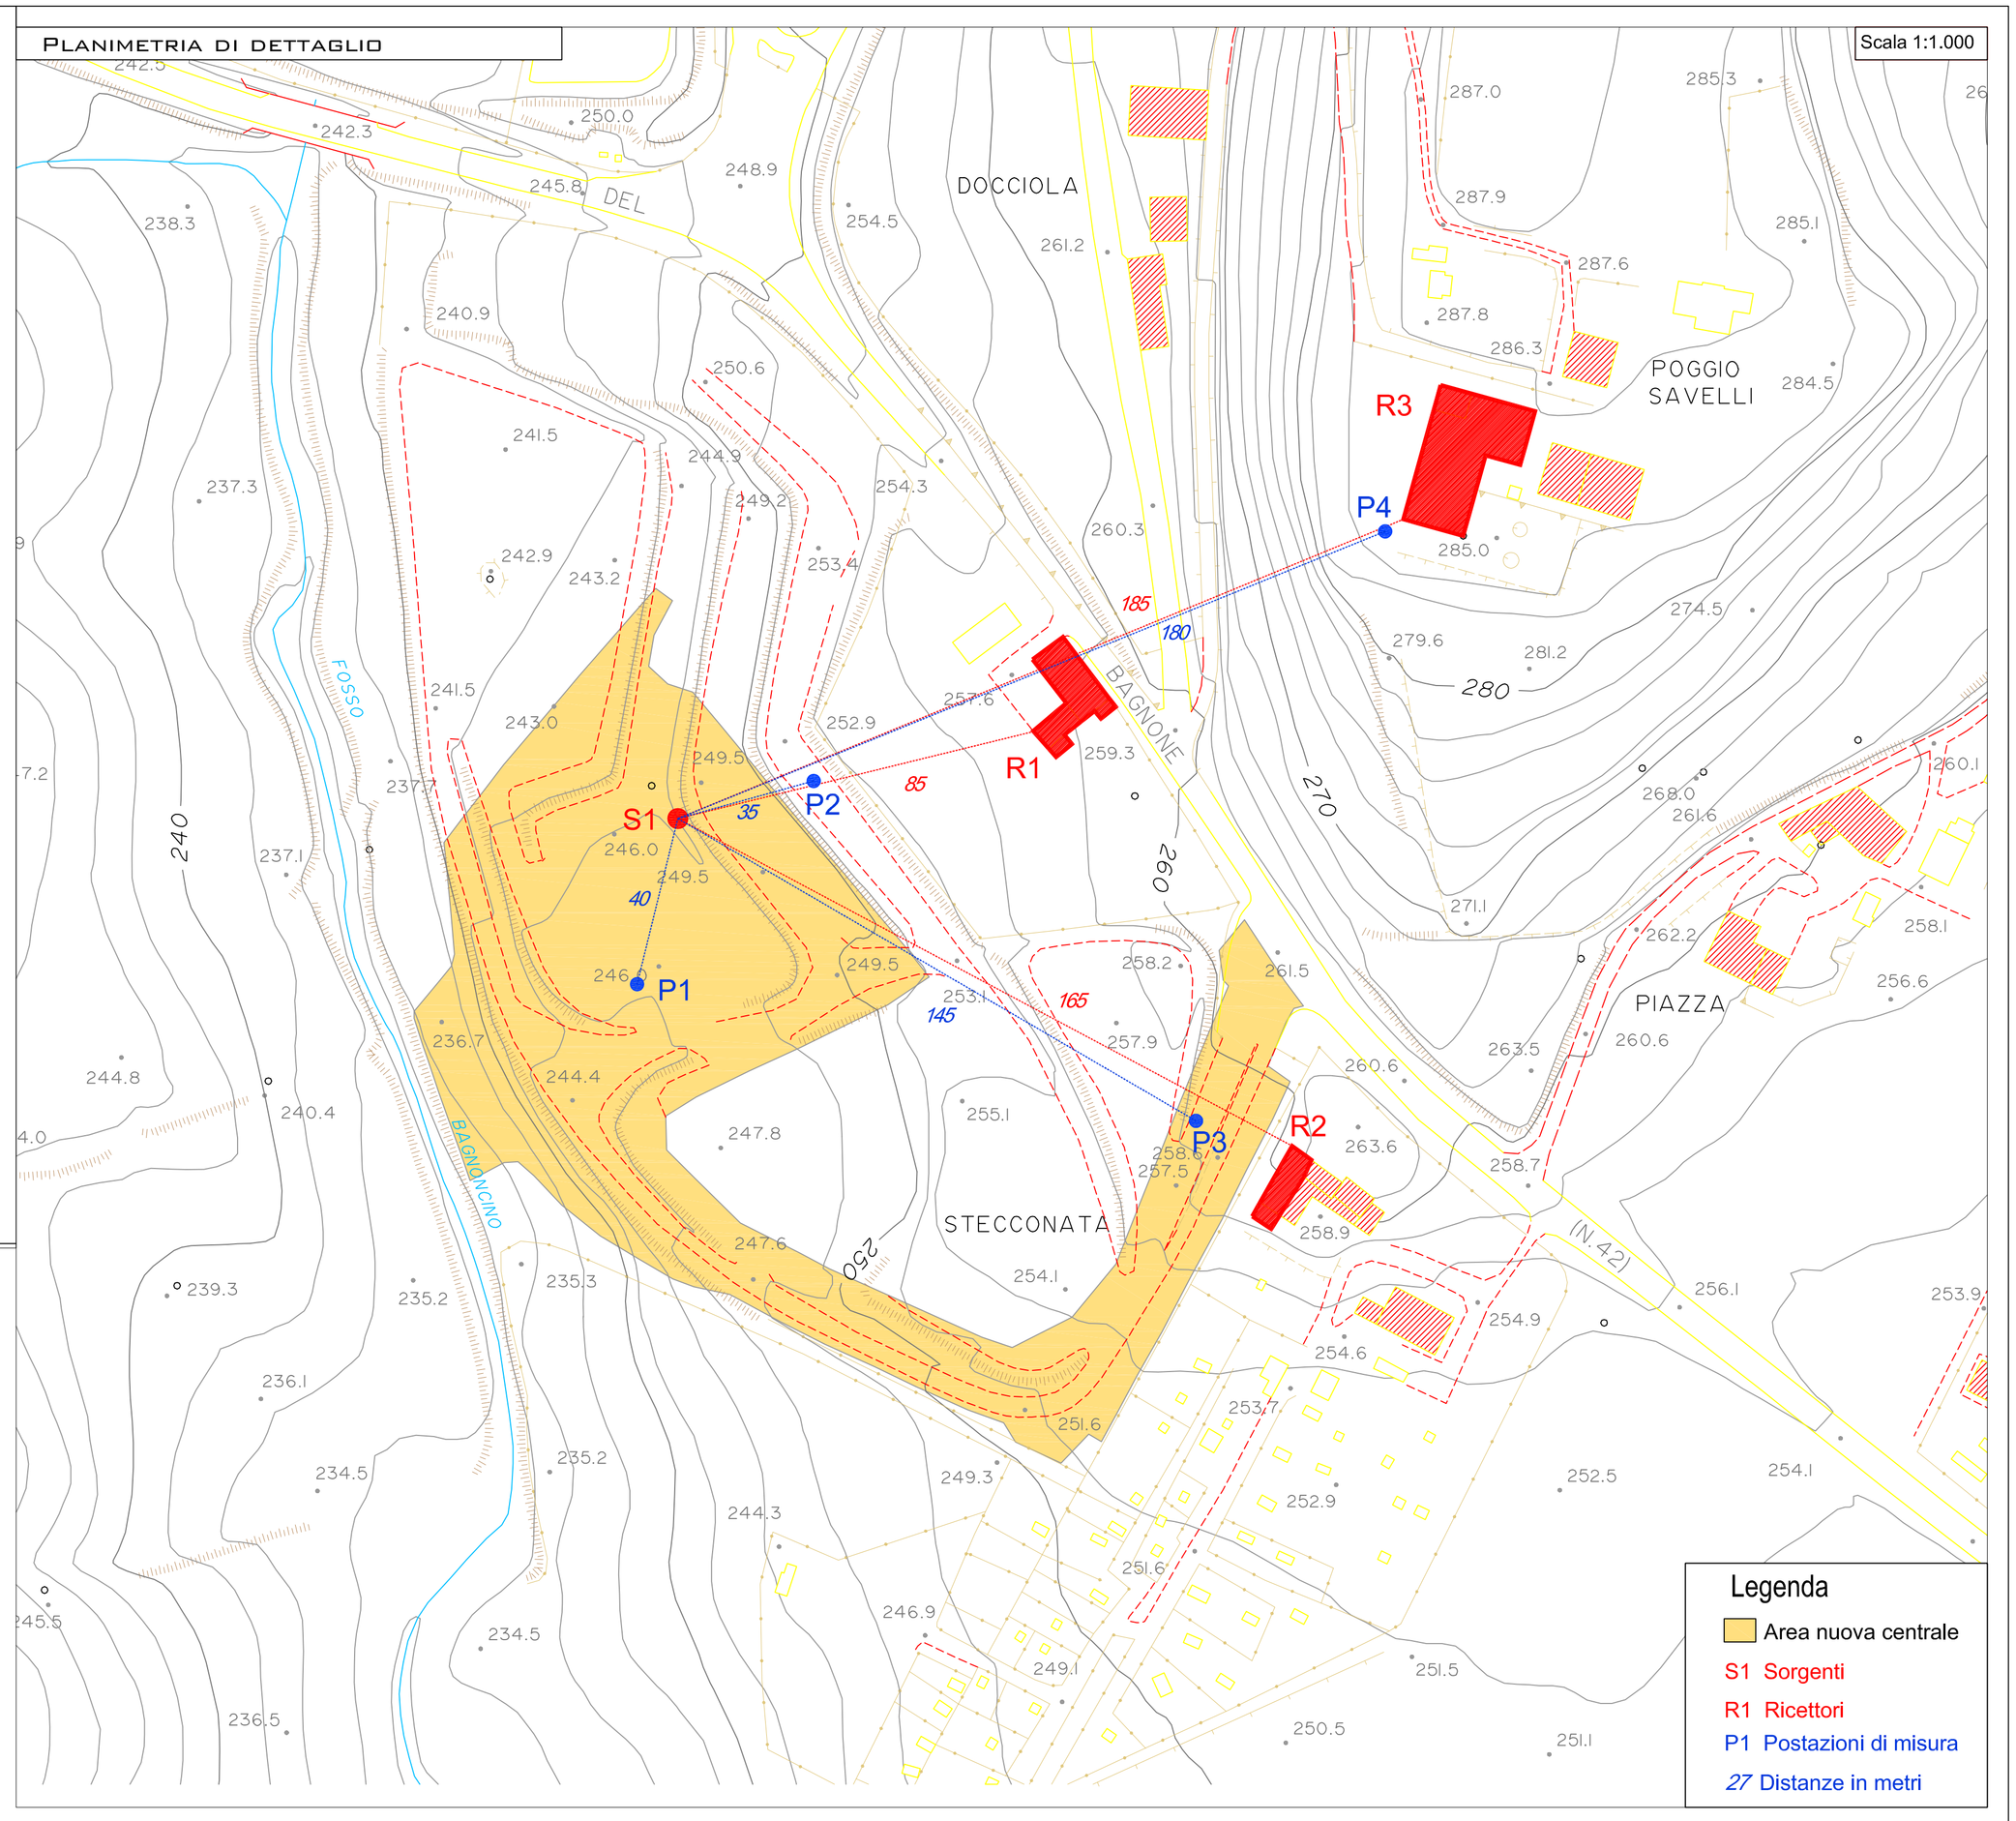
Scala 1:1.000