Publiacqua

PROGETTO ESECUTIVO

Comune di SCARPERIA

Titolo progetto:

Nuova centrale di potabilizzazione "Autodromo", serbatoio di accumulo, centrale di pompaggio, e collegamenti acquedotto e fognatura.

Titolo disegno:

CARATTERISTICHE ACUSTICHE EDIFICIO

INGEGNERIE TOSCANE

Tavola	Scala	P.O.T	PROGETTO N° / ODI
Acu.03	1:50	7148	XXX/XXX
	DATA: Luglio 2011		ARCHIVIO INFORMATICO

IL RESPONSABILE DEL PROCEDIMENTO IN PROGETTAZIONE
Dott. Ing. Mario RUTA

PROGETTAZIONE E DIREZIONE LAVORI GRANDI PROGETTI
IL RESPONSABILE:
Dott. Ing. Alessandro FRITTELLI

PROGETTISTI:

PROGETTISTA OPERE IDRAULICHE, ELETTRICHE E STRUTTURALI
Dott. Ing. Giovanni SIMONELLI

PROGETTISTA ACUSTICA AMBIENTALE E ARCHITETTONICA
Dott. Ing. Matteo BETTI

COLLABORATORI ALLA PROGETTAZIONE:

Acustica:
Dott. Ing. Diego DORETTI
Dott. Ing. Manuela BONSIGNORI
Dott. Ing. Beatrice SALANI

INGEGNERIE TOSCANE s.r.l.
Sede Firenze
Via Da noli 4-50132-FIRENZE
Cod.Fisc. e P.I.V.A. 06111950488
Progettazione e Lavori Grandi Progetti

ISO 9002 Cert. n° 323/26

Rev.	Data	Descrizione/Motivo della revisione	REDATTO	CONTROLLATO	APPROVATO
02	20/07/11	ADEGUAMENTO REVISIONE DEL 20/07/2011	M.BETTI	A.MASSINI,V.LAPUCCI,A.FRITTELLI	G.SIMONELLI
01	30/06/11	PRIMA STESURA PROGETTO ESECUTIVO	M.BETTI	A.MASSINI,V.LAPUCCI,A.FRITTELLI	G.SIMONELLI

IMPORTANTE : Proprietà riservata di Publiacqua ; Vietata la Riproduzione e la Diffusione.

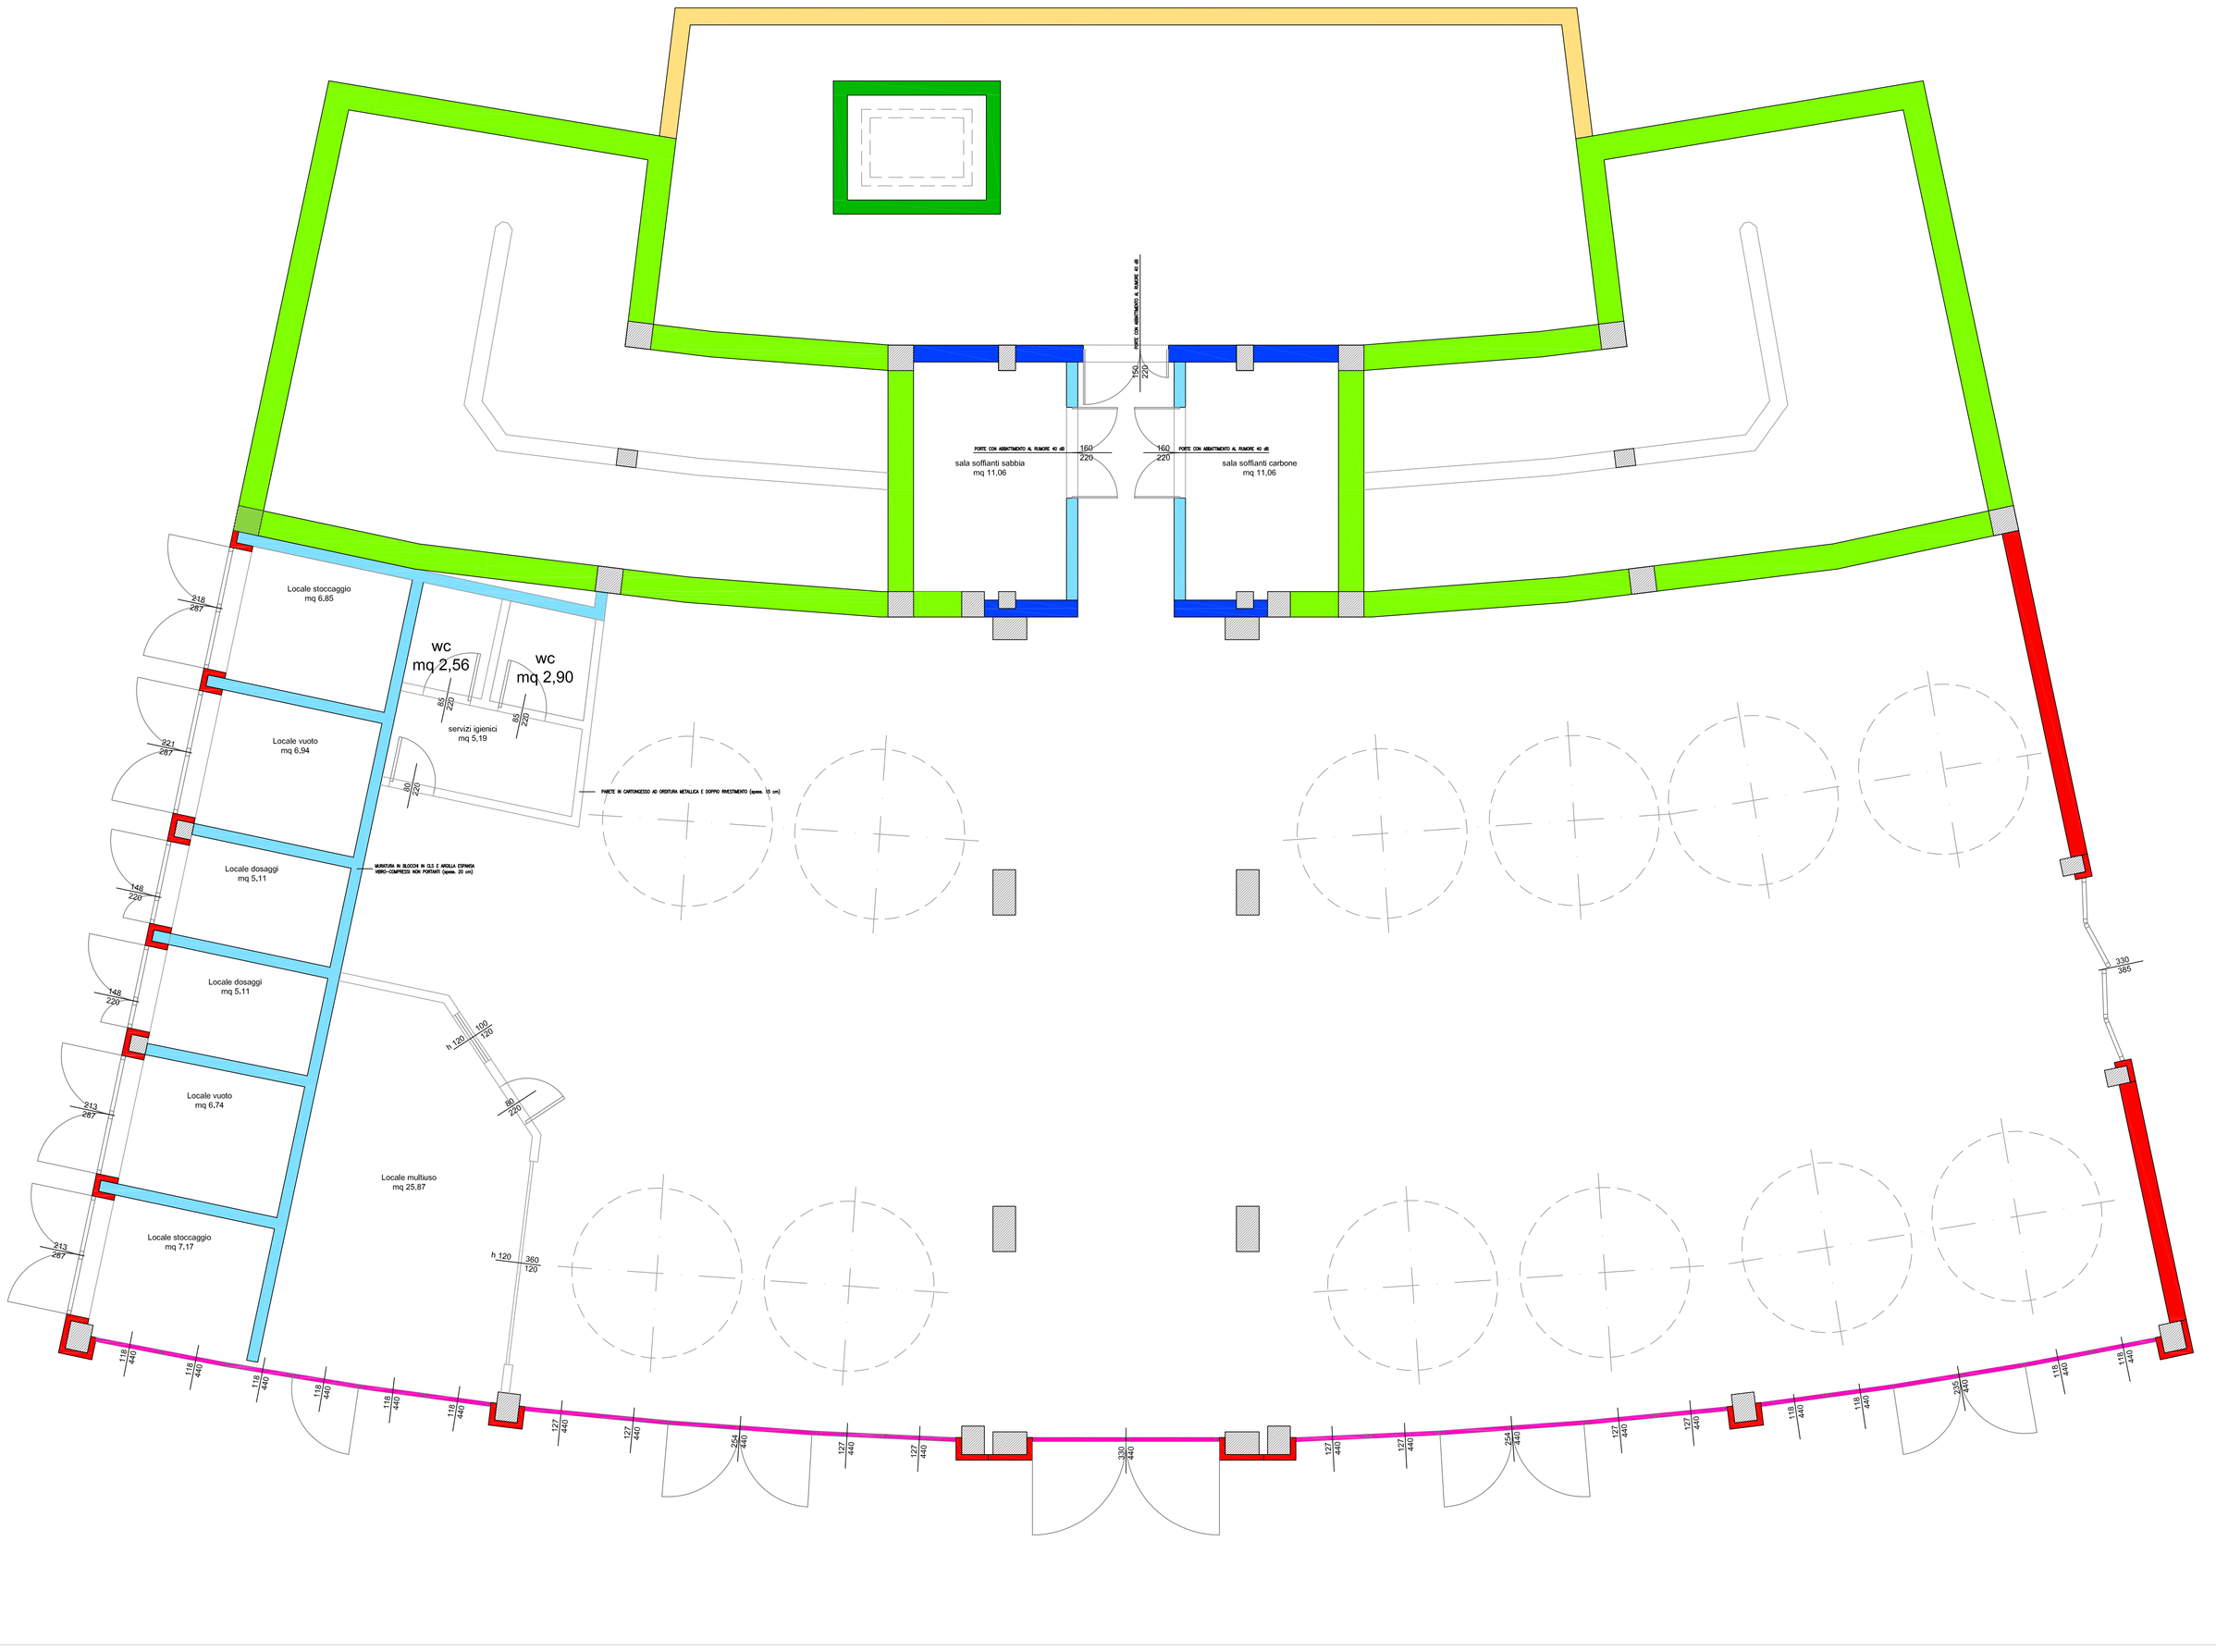

LEGENDA

PARTIZIONI INTERNE

PILASTRI

PARETI IN C.A. VASCHE DI ACCUMULO

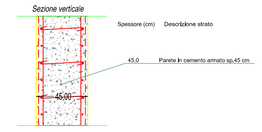

PARETI IN C.A. LOCALE POMPE

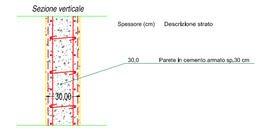

PARETI DIVISORIE LOCALI SOFFIANTI

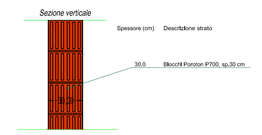

PARETI DIVISORIE LOCALI INTERNI

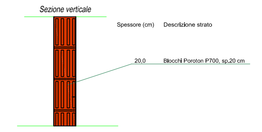

PARETI ESTERNE LOCALE FILTRI

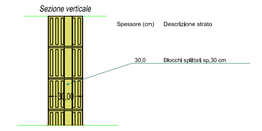

PARETE VETRATA LOCALE FILTRI

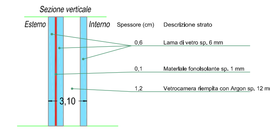
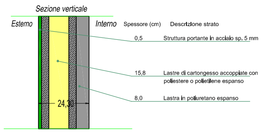
COPERTURA BOTOLA LOCALE POMPE