



PROGETTO ESECUTIVO

Comune di SCARPERIA

Titolo progetto:

Nuova centrale di potabilizzazione "Autodromo", serbatoio di accumulo, centrale di pompaggio, e collegamenti acquedotto e fognatura.

Titolo disegno:

SEZIONI RILIEVO STATO ATTUALE

INGEGNERIE TOSCANE

Tavola: **1.02-b** DATA: Luglio 2011

Scala: 1:20

P.O.T. 7148 PROGETTO N° / ODI: XXX/XXX

ARCHIVIO INFORMATICO: L L L L L L L L L L

IL RESPONSABILE DEL PROCEDIMENTO IN PROGETTAZIONE: Dott. Ing. Mario RUTA

PROGETTAZIONE E DIREZIONE LAVORI GRANDI PROGETTI IL RESPONSABILE: Dott. Ing. Alessandro FRITTELLI

PROGETTISTI:

PROGETTISTA OPERE IDRAULICHE, ELETTRICHE E STRUTTURALI: Dott. Ing. Giovanni SIMONELLI

Operatore Idraulico: Dott. Ing. Alessio CRIACI
Dott. Ing. Manuela BONSIGNORI
Dott. Ing. Beatrice SALANI
Dott. Ing. Simone TARABELLA

Operatore Geotecniche e Strutture: Dott. Ing. Nicola MAINARDI
Dott. Geol. Carlo FERRI

Operatore Elettriche e automazione: Per. Ind. Paolo BASTIANONI

C.S.P.: Dott. Ing. Manuela BONSIGNORI


INGEGNERIE TOSCANE S.r.l.
Sede Firenze
Via Da noi 4-50132-FIRENZE
Cod.Fisc. e P.I.V.A. 0611950488
Progettazione e Lavori Grandi Progetti

ISO 9001 Cert. n° 32320


02	20/07/11	ADEGUAMENTO REVISIONE DEL 20/07/2011	B. SALANI M. BONSIGNORI	A. MASSINI, V. LAPUCCIA, F. FRITTELLI	G. SIMONELLI
01	30/06/11	PRIMA STESURA PROGETTO ESECUTIVO	B. SALANI M. BONSIGNORI	A. MASSINI, V. LAPUCCIA, F. FRITTELLI	G. SIMONELLI
Rev.	Data	Descrizione/Motivo della revisione	REDATTO	CONTROLLATO	APPROVATO

IMPORTANTE : Proprietà riservata di Publiacqua ; Vietata la Riproduzione e la Diffusione.


Sezione 9

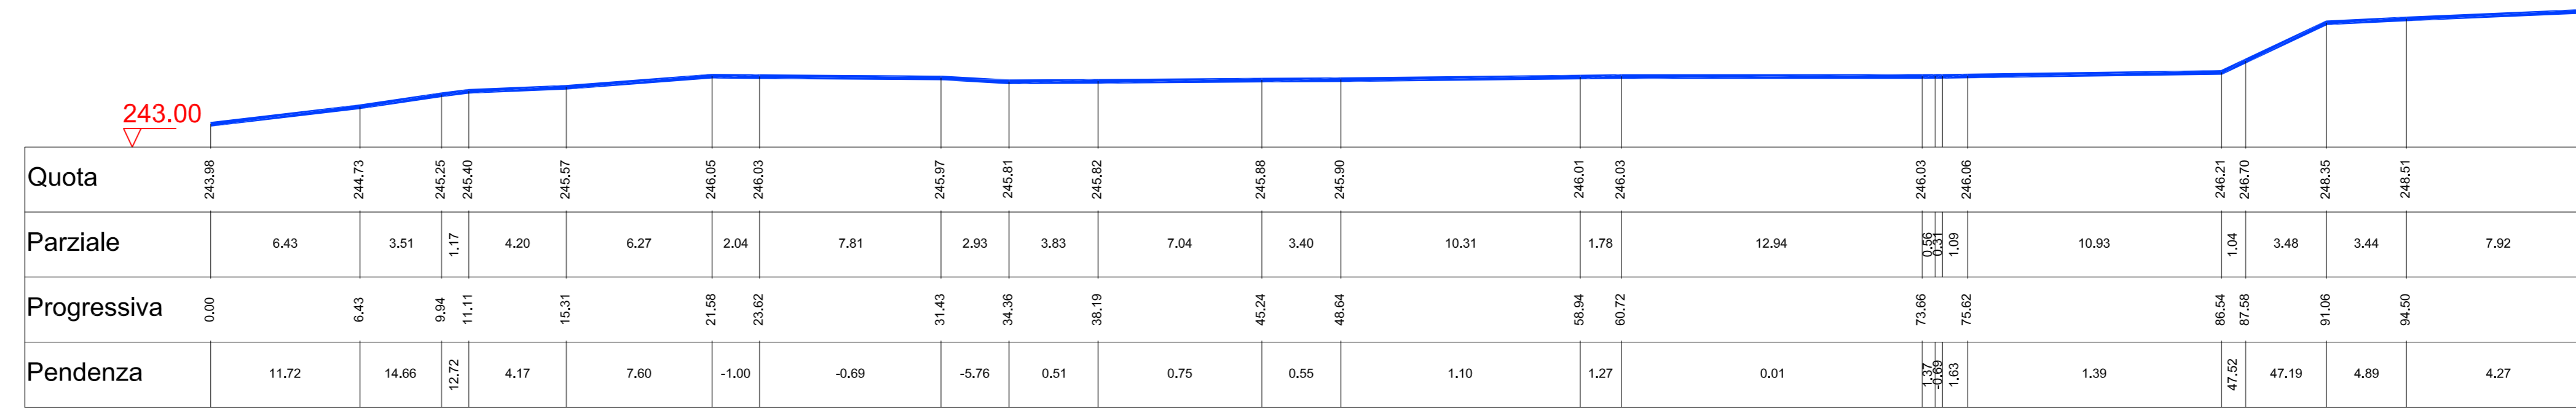


Sezione 10

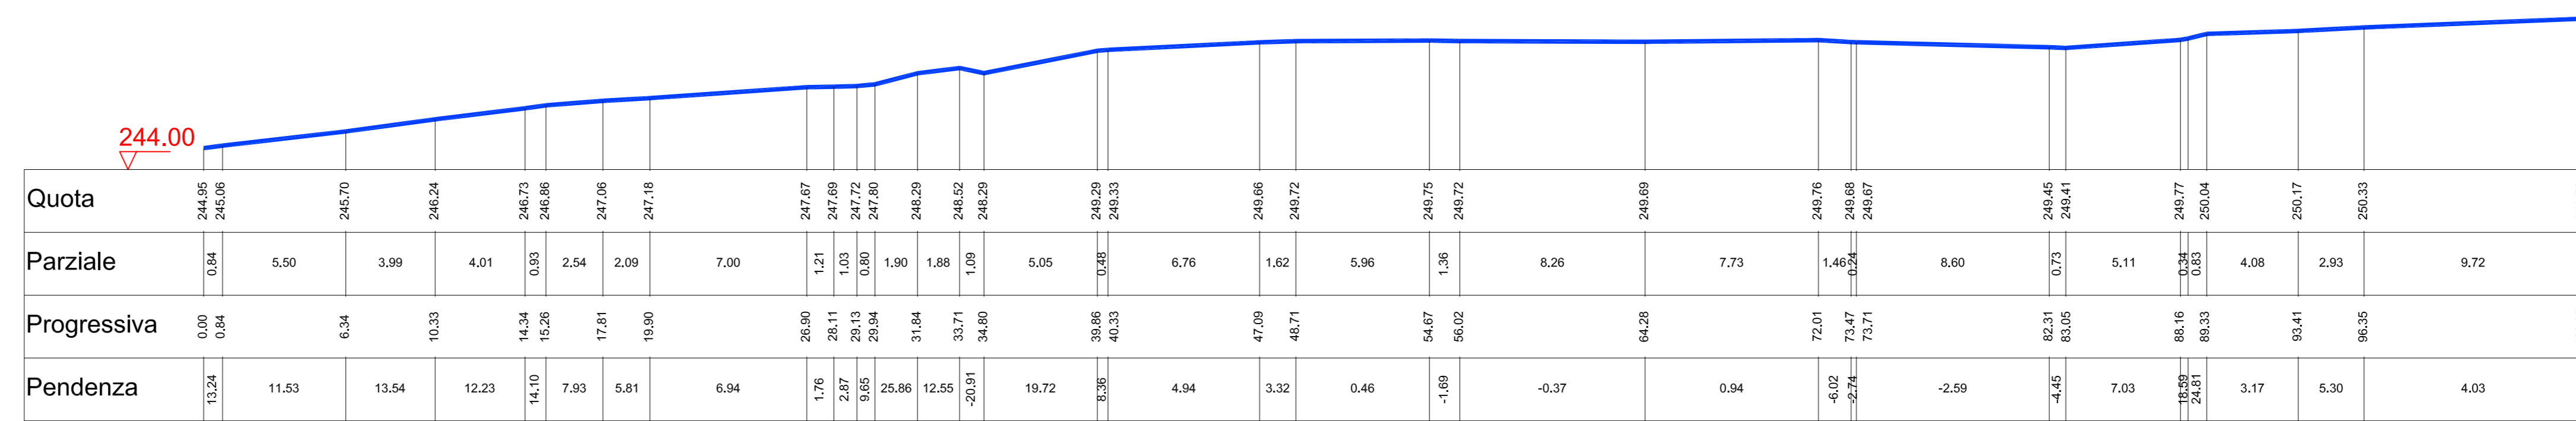


Sezione 11

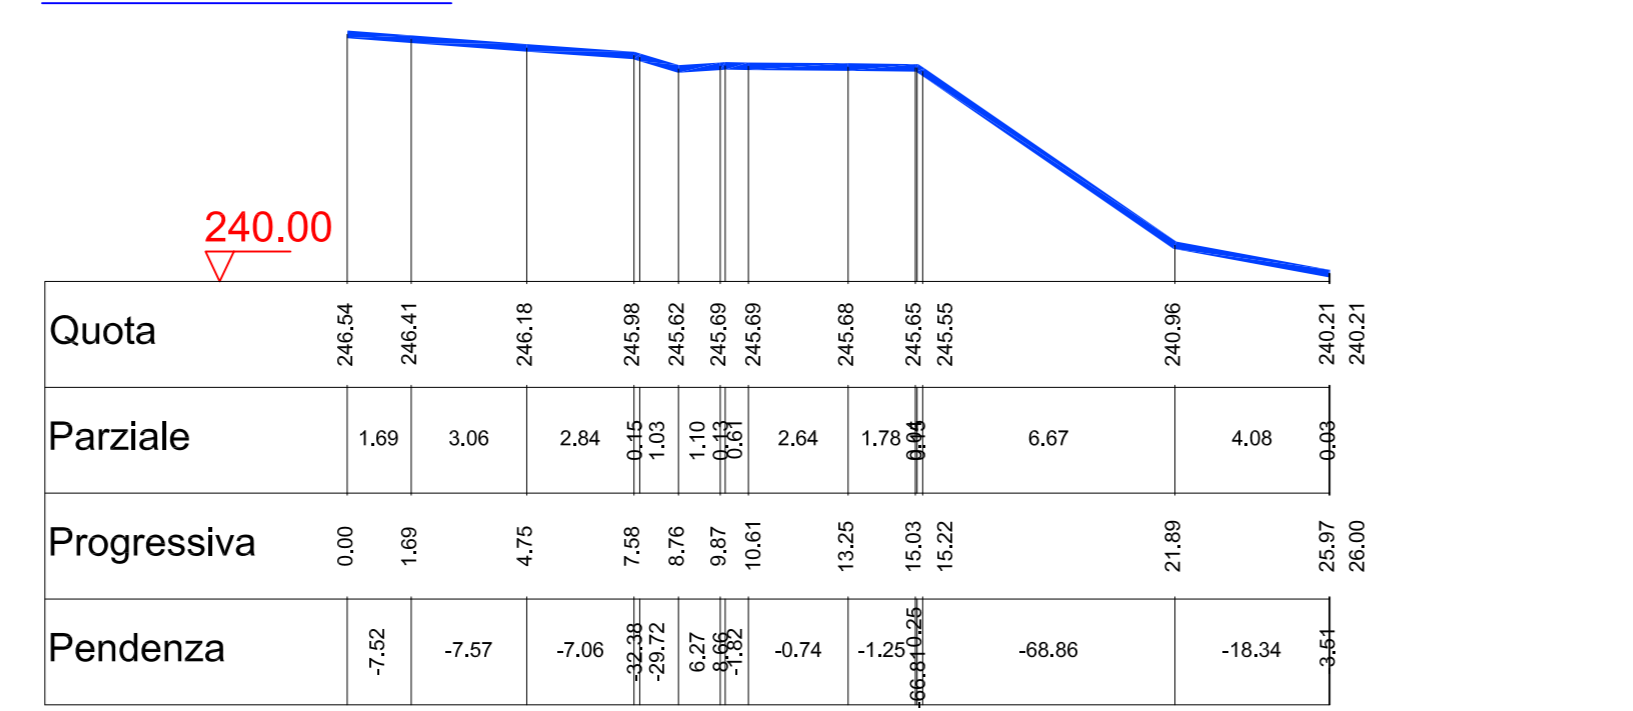


Sezione 12

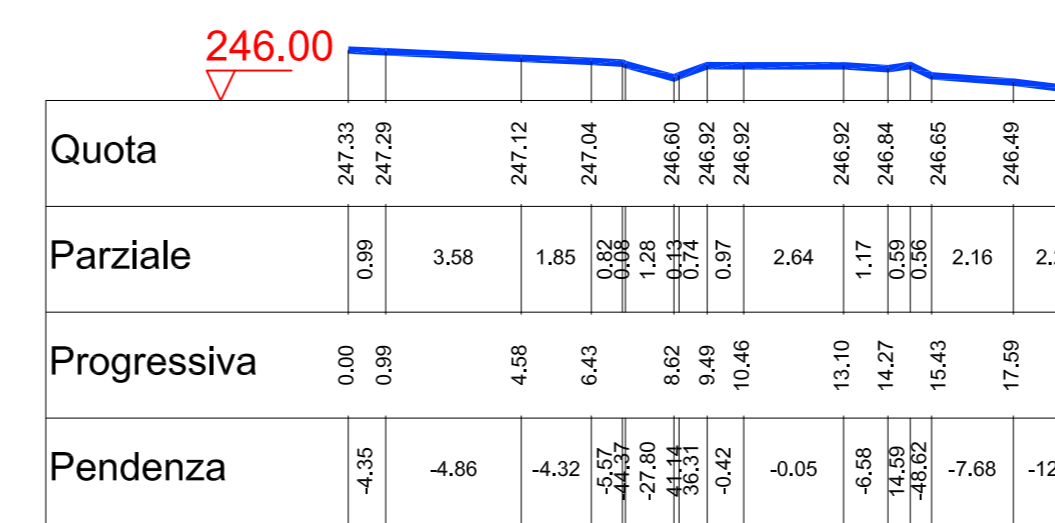


Sezione 13

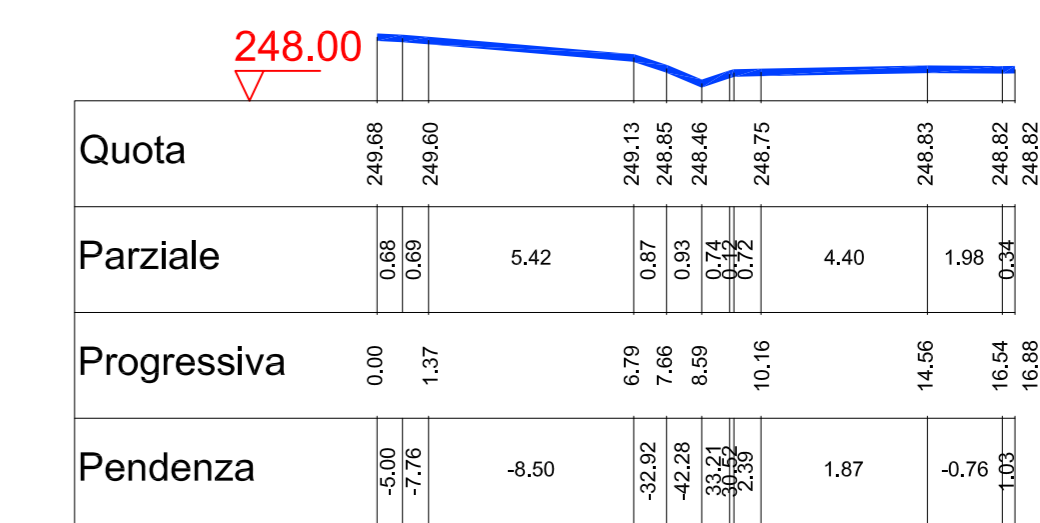

Sezione 14

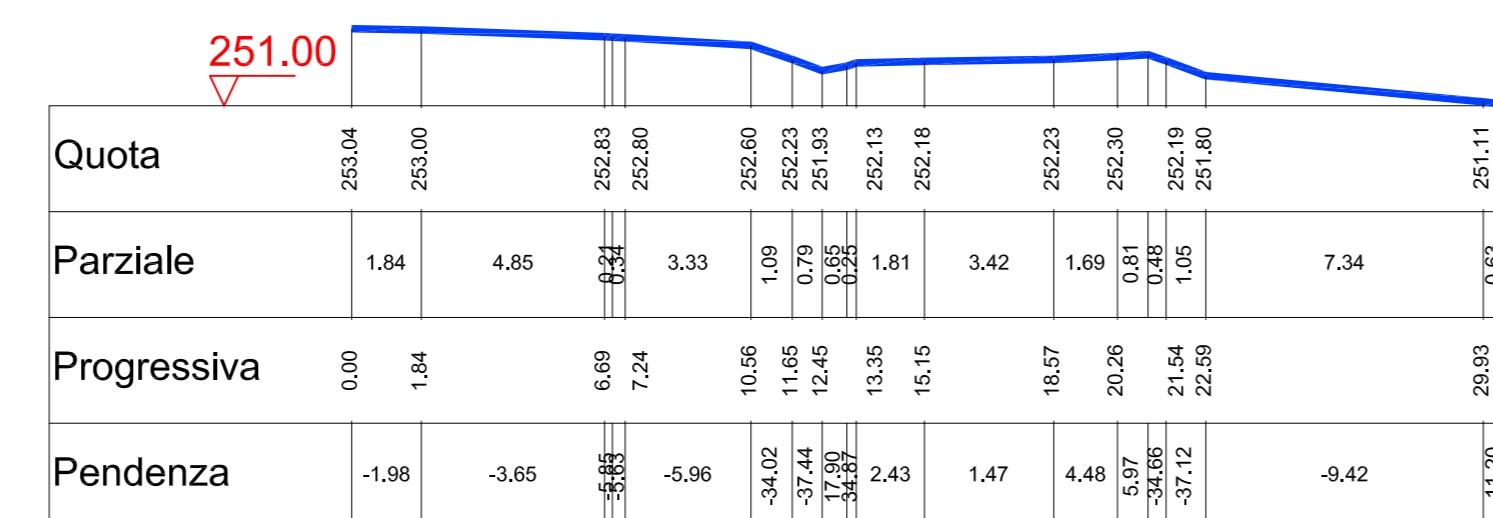

Sezione 15

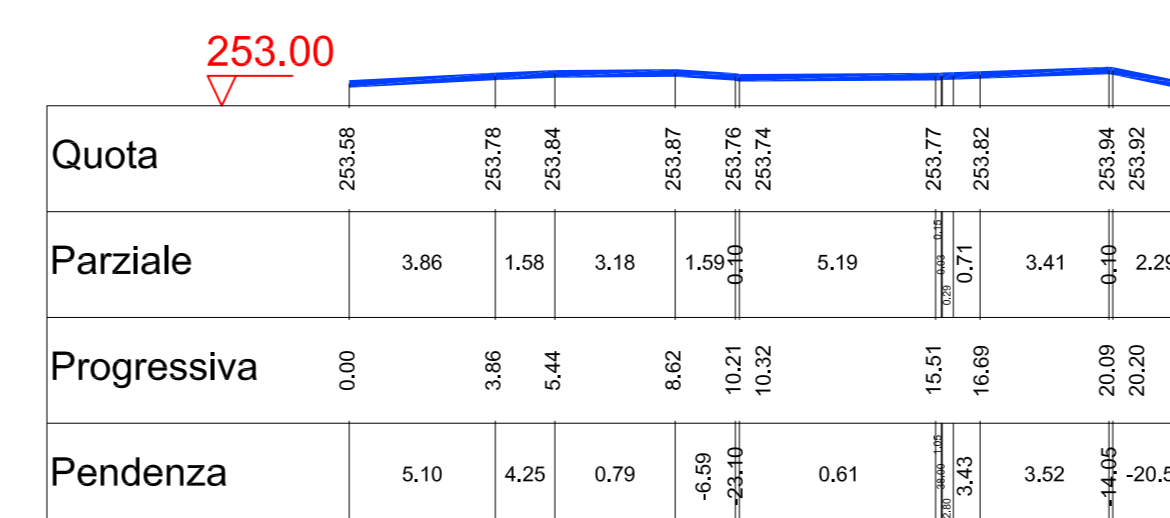

Sezione 16

