




Pozzetto Sollevamento Acqua Grezza
(carpenteria e sezione F-F) - scala 1:50

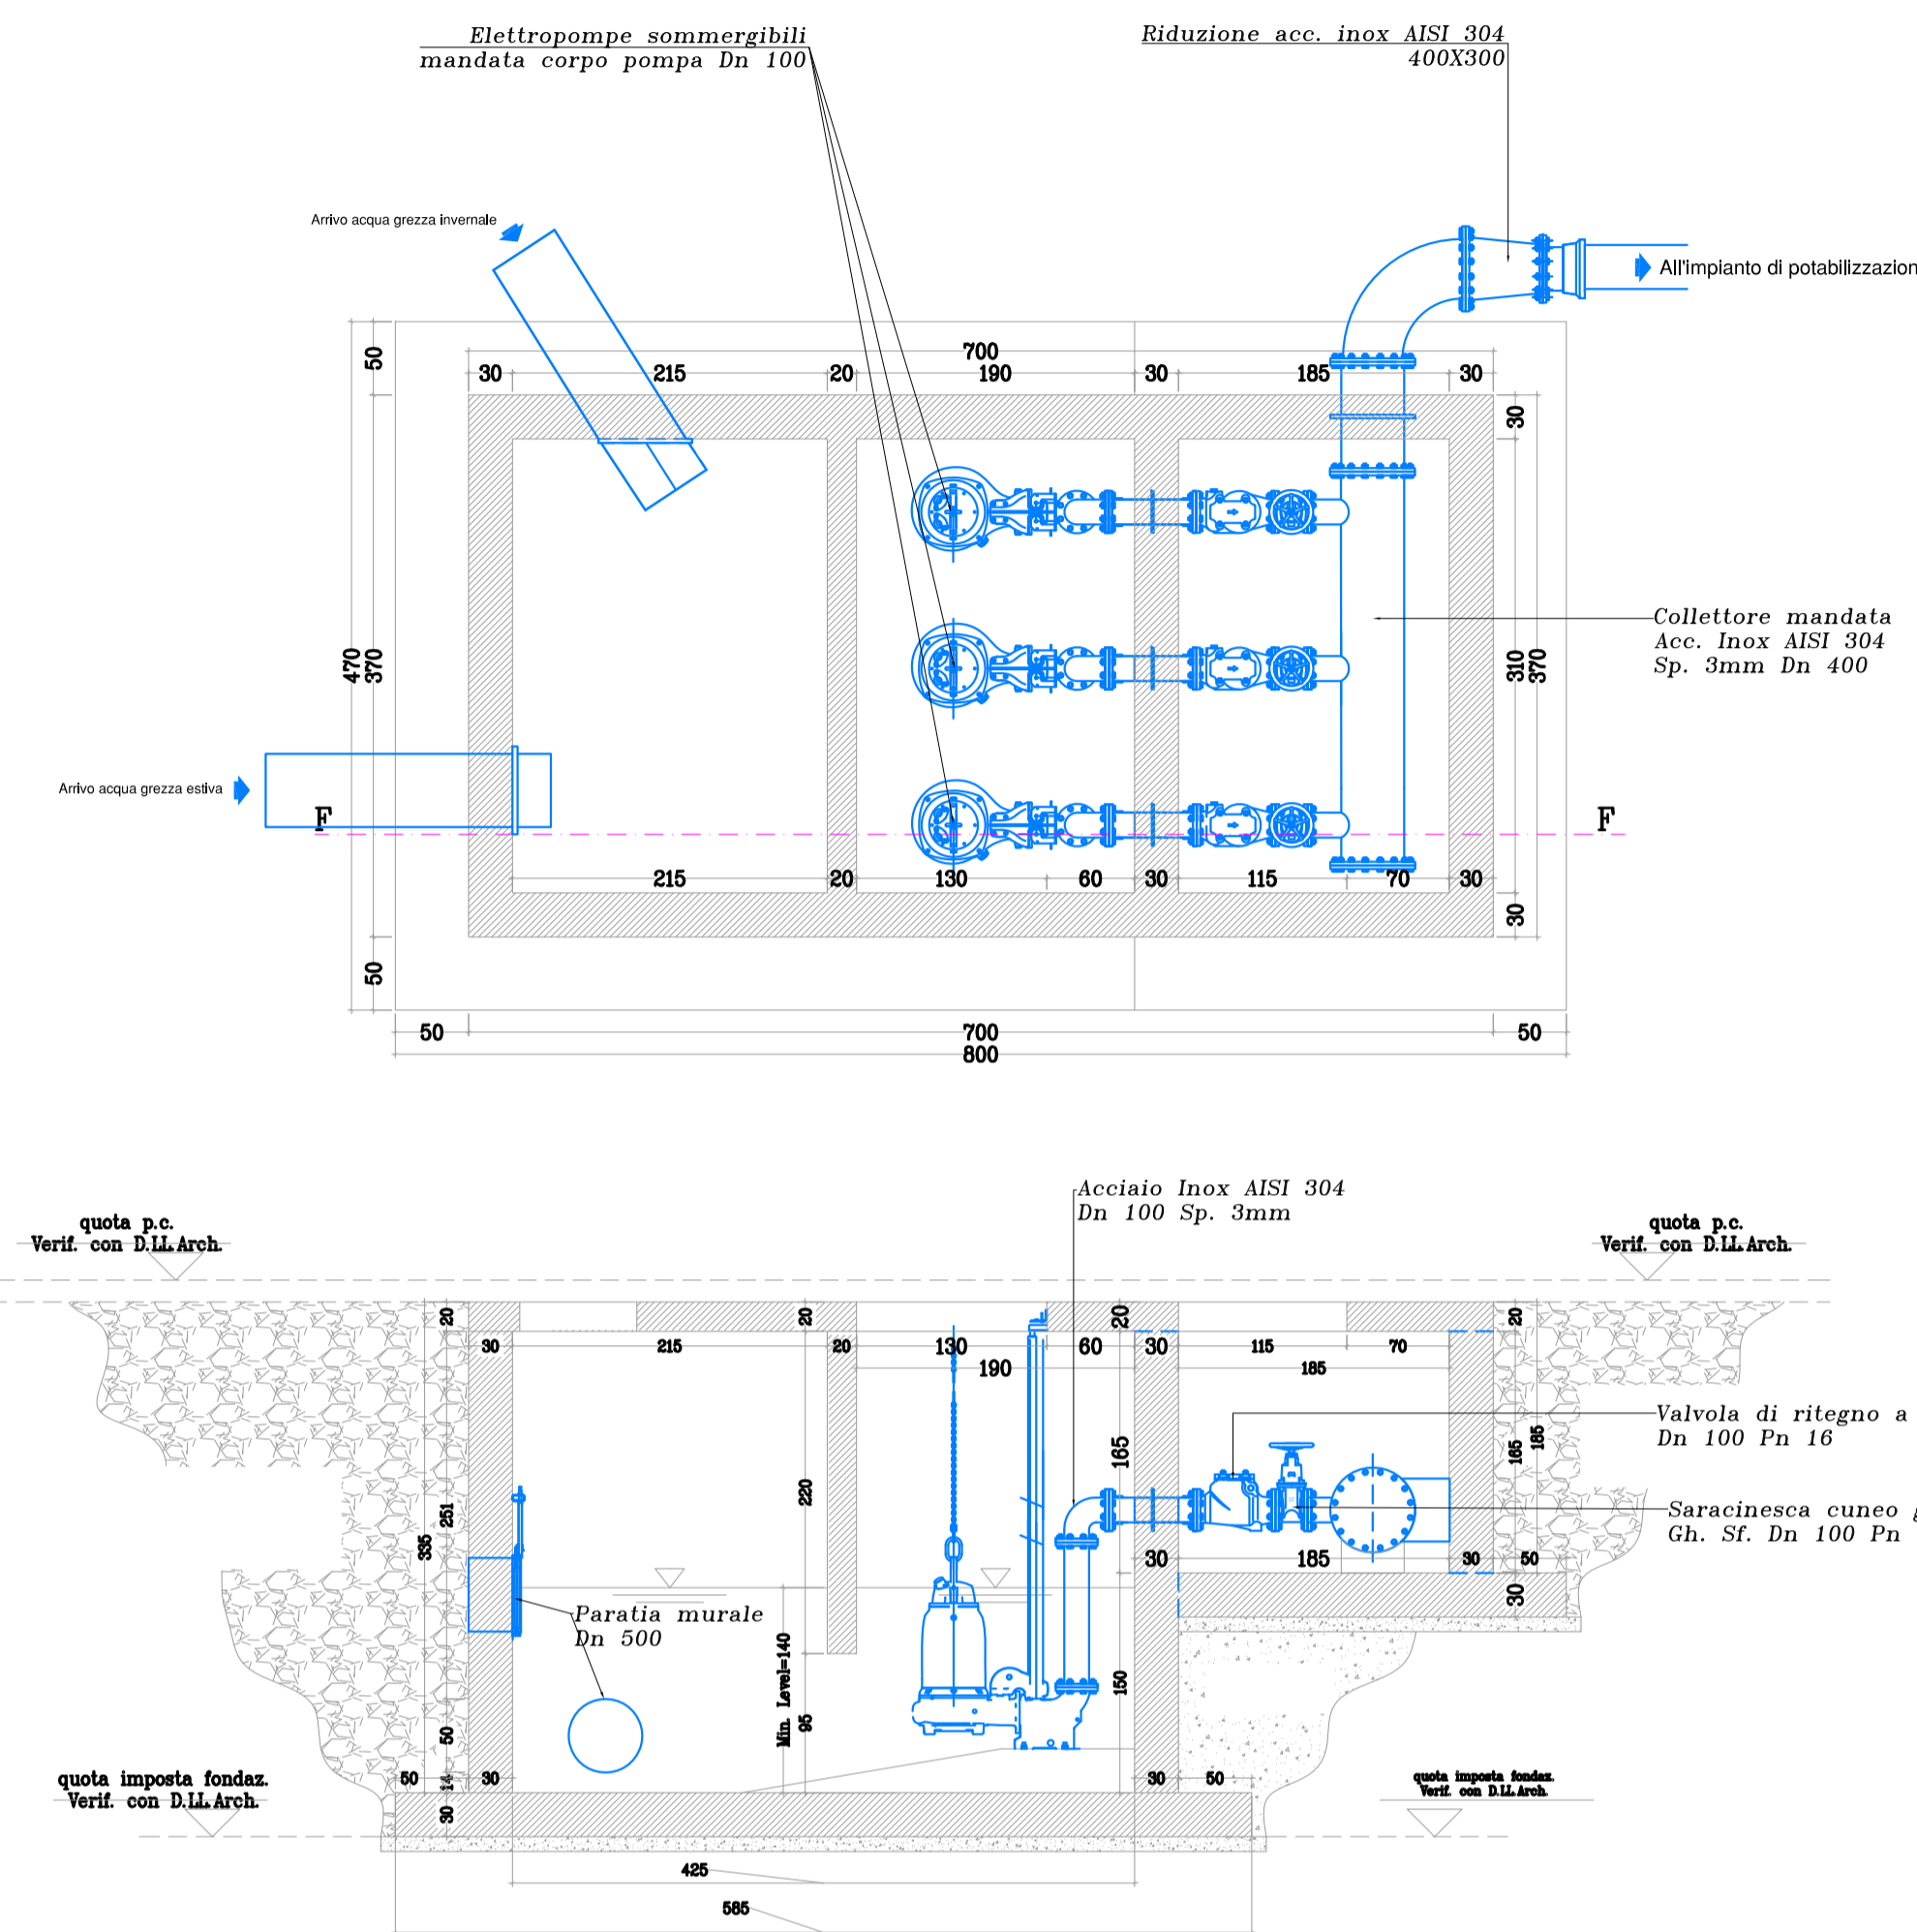


Pozzetto di Ingresso
(carpenteria e sezione E-E) - scala 1:50

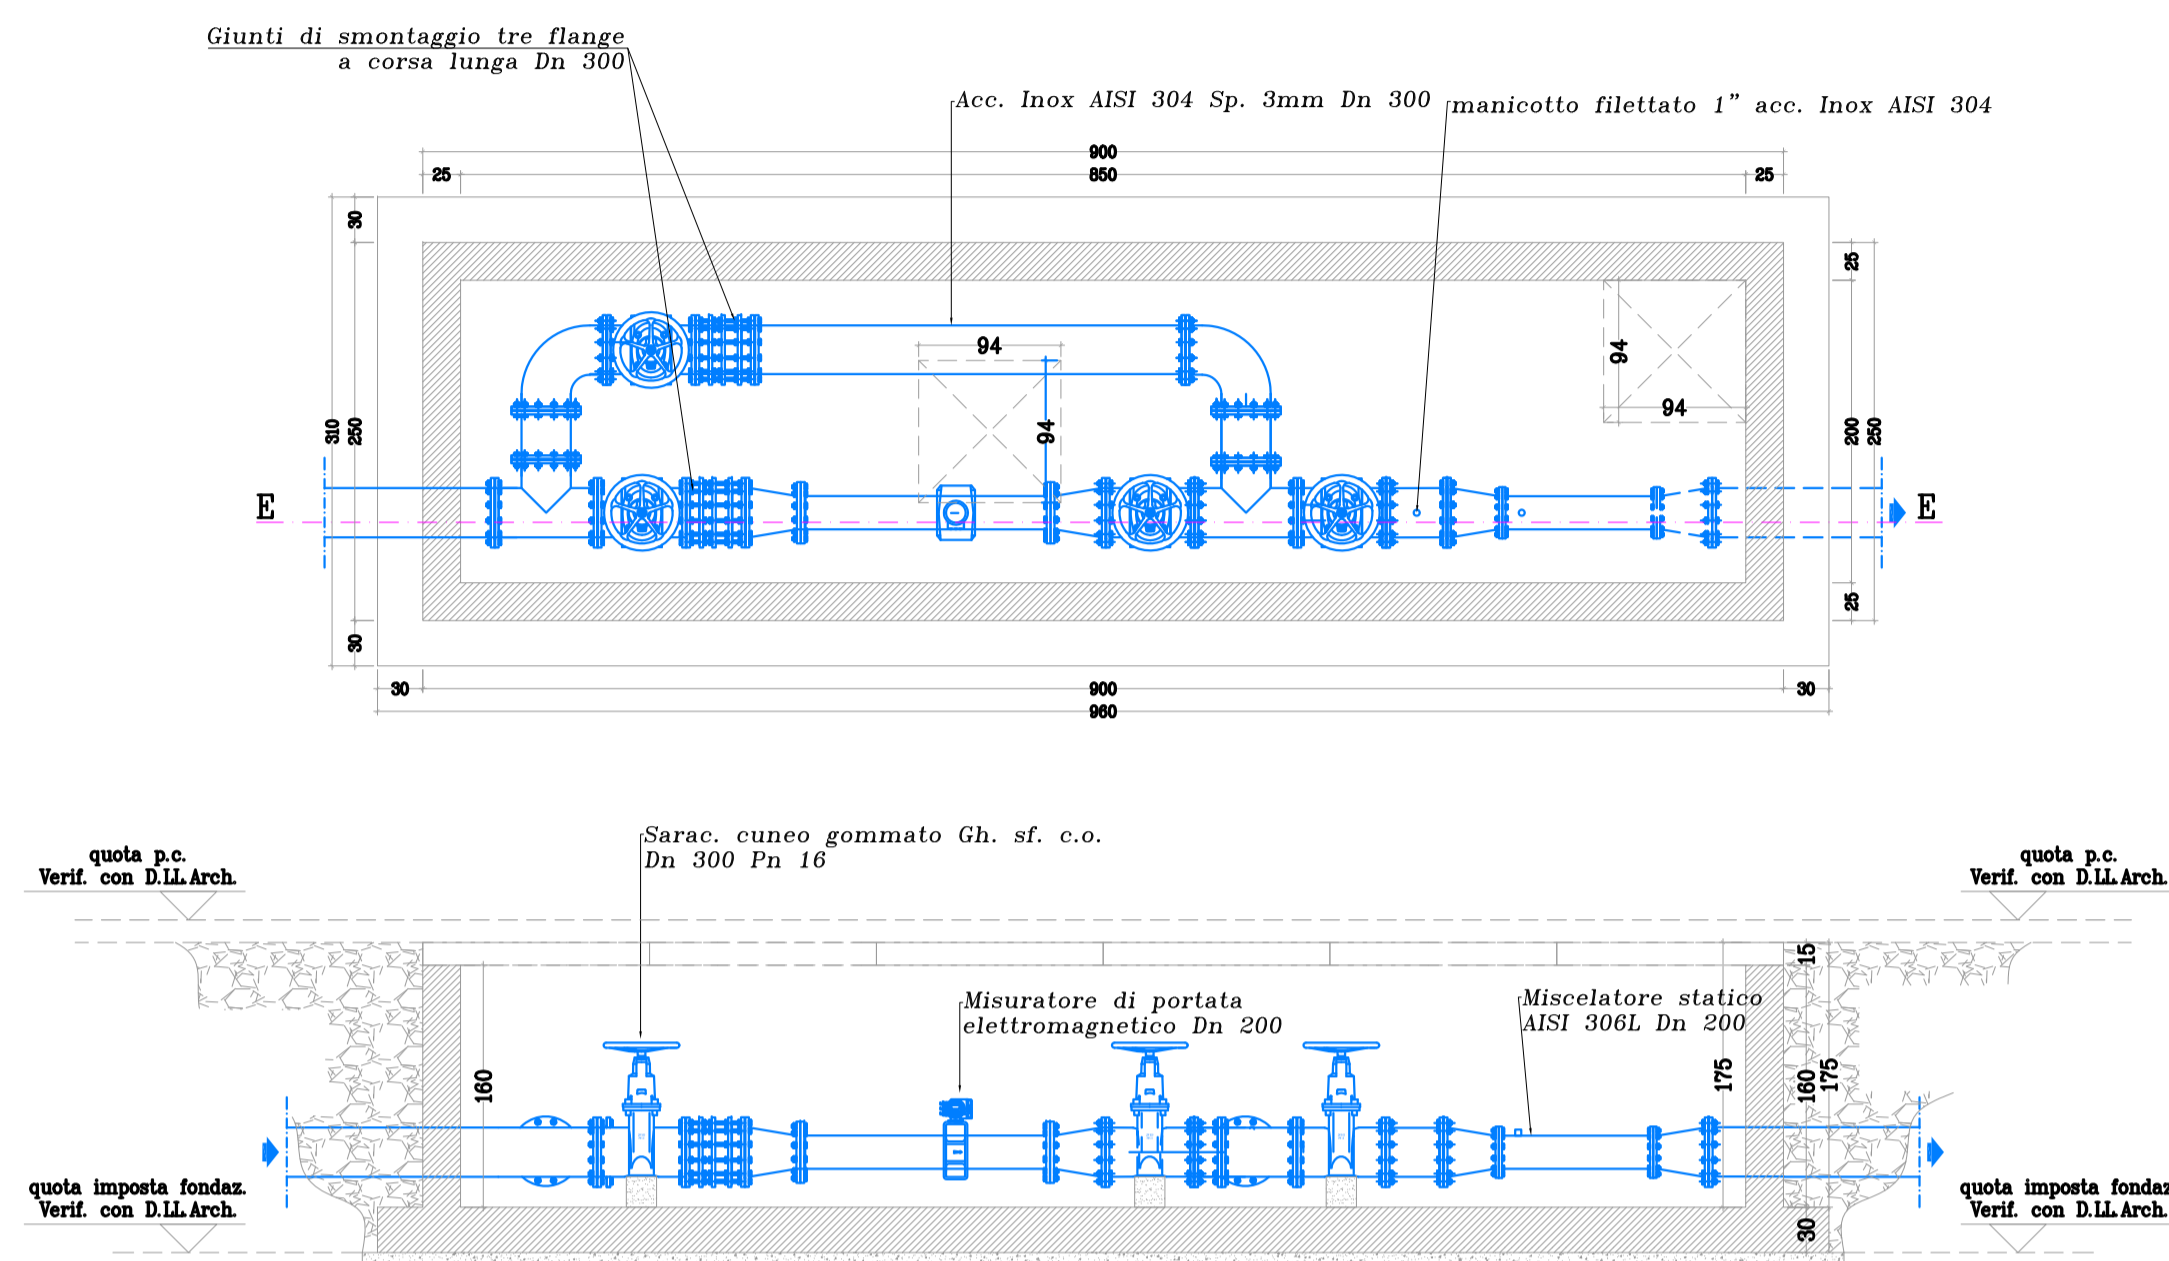


Pozzetto Scarico Acque di Lavaggio
(carpenteria e sezione D-D) - scala 1:50

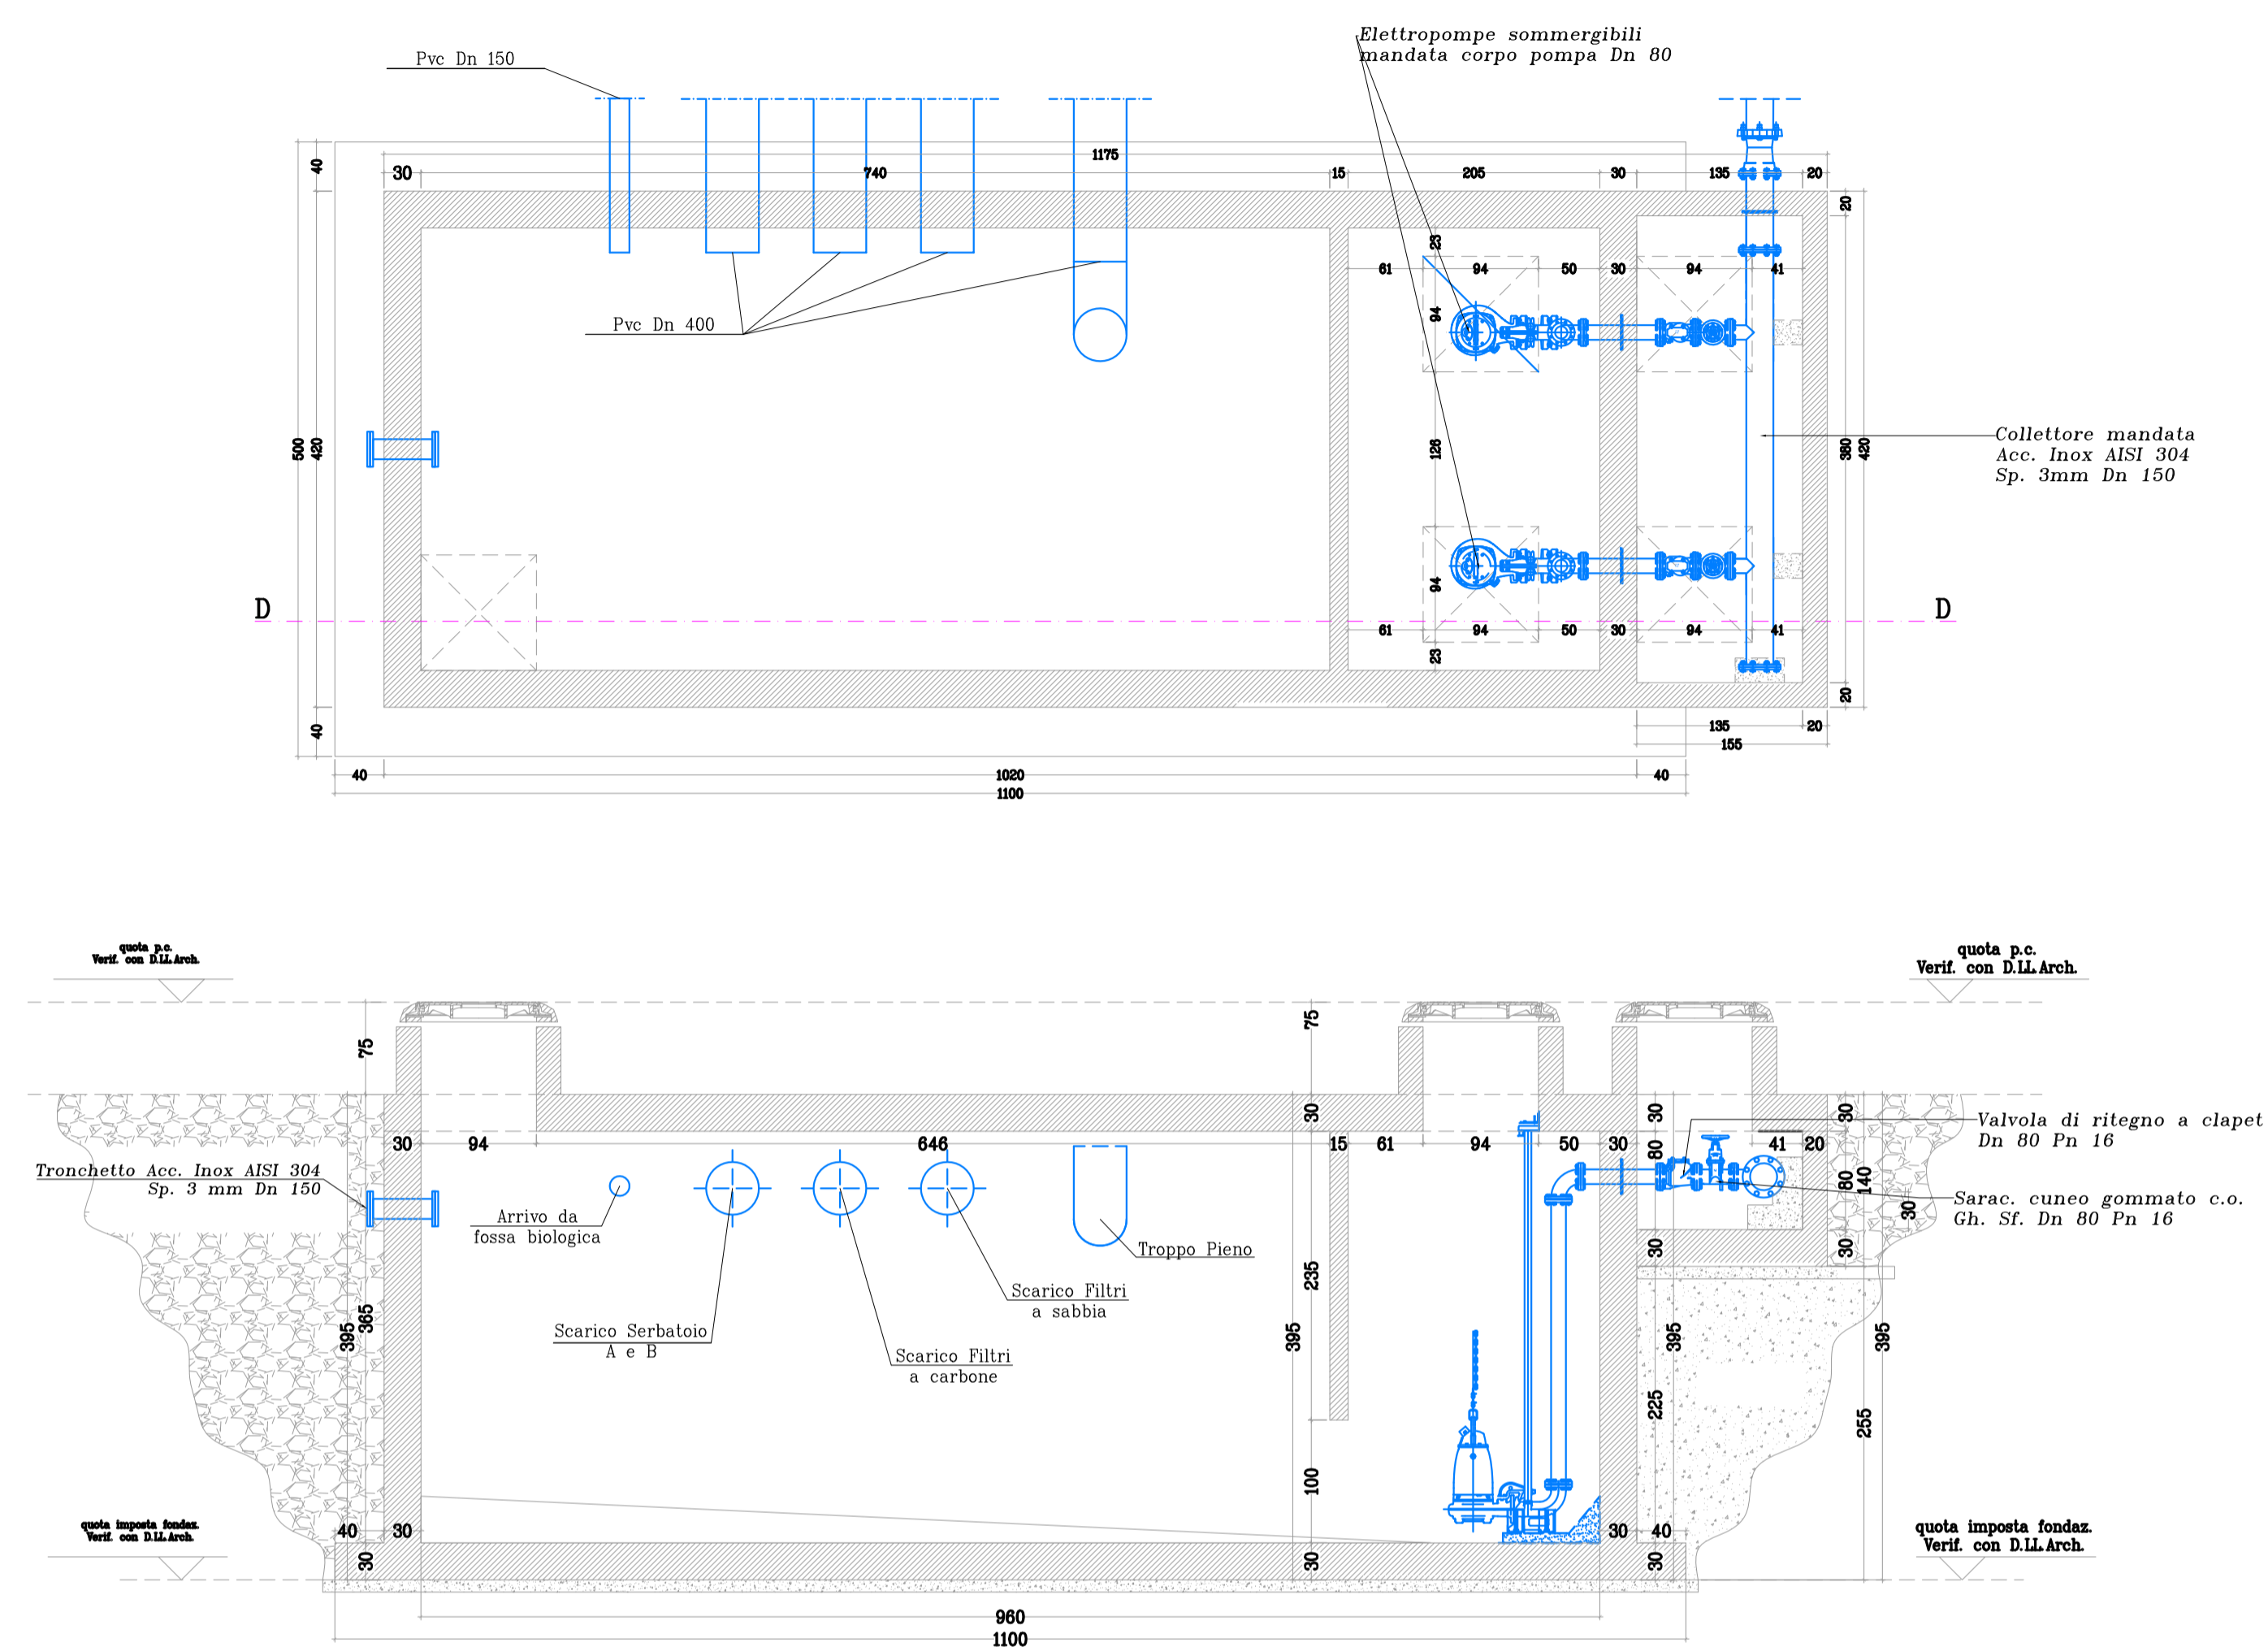


Pozzetto derivazione Flottatore
(carpenteria e sezione C-C) - scala 1:50

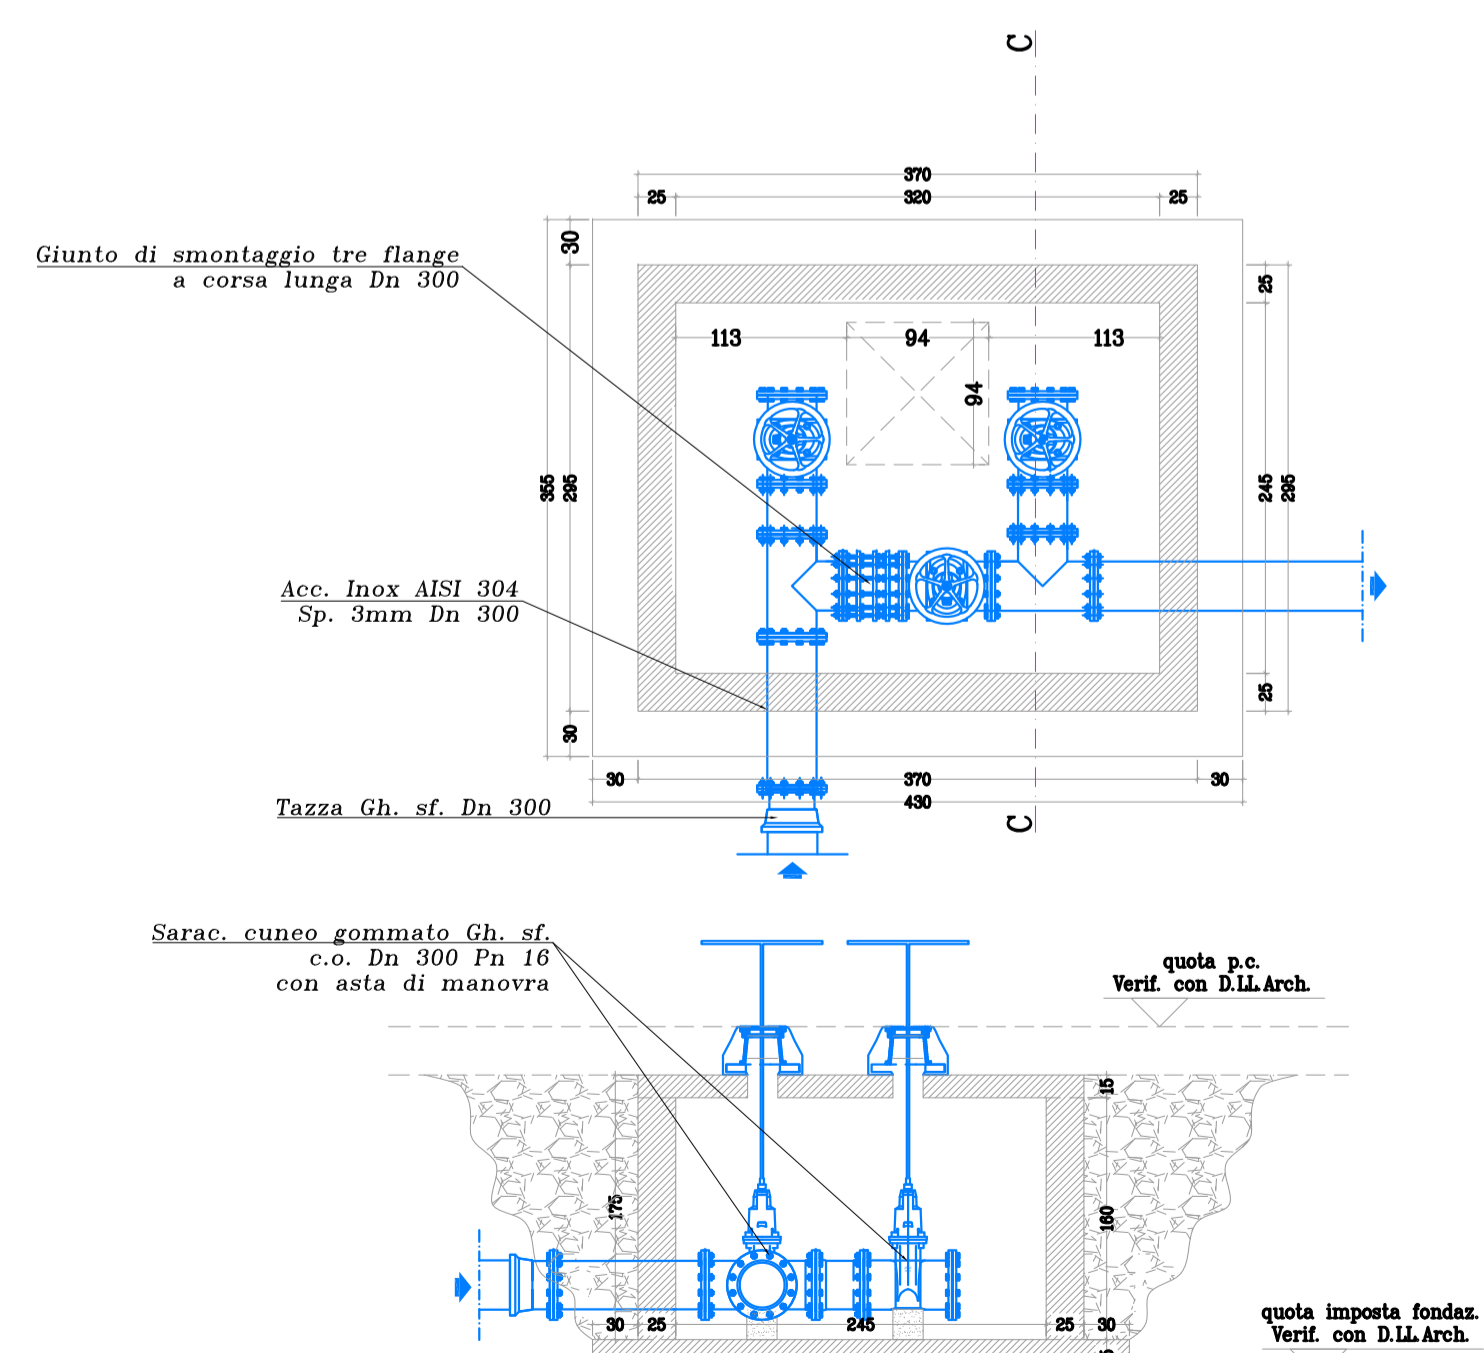

Pozzetto Dosaggio CO2
(carpenteria e sezione A-A) - scala 1:50

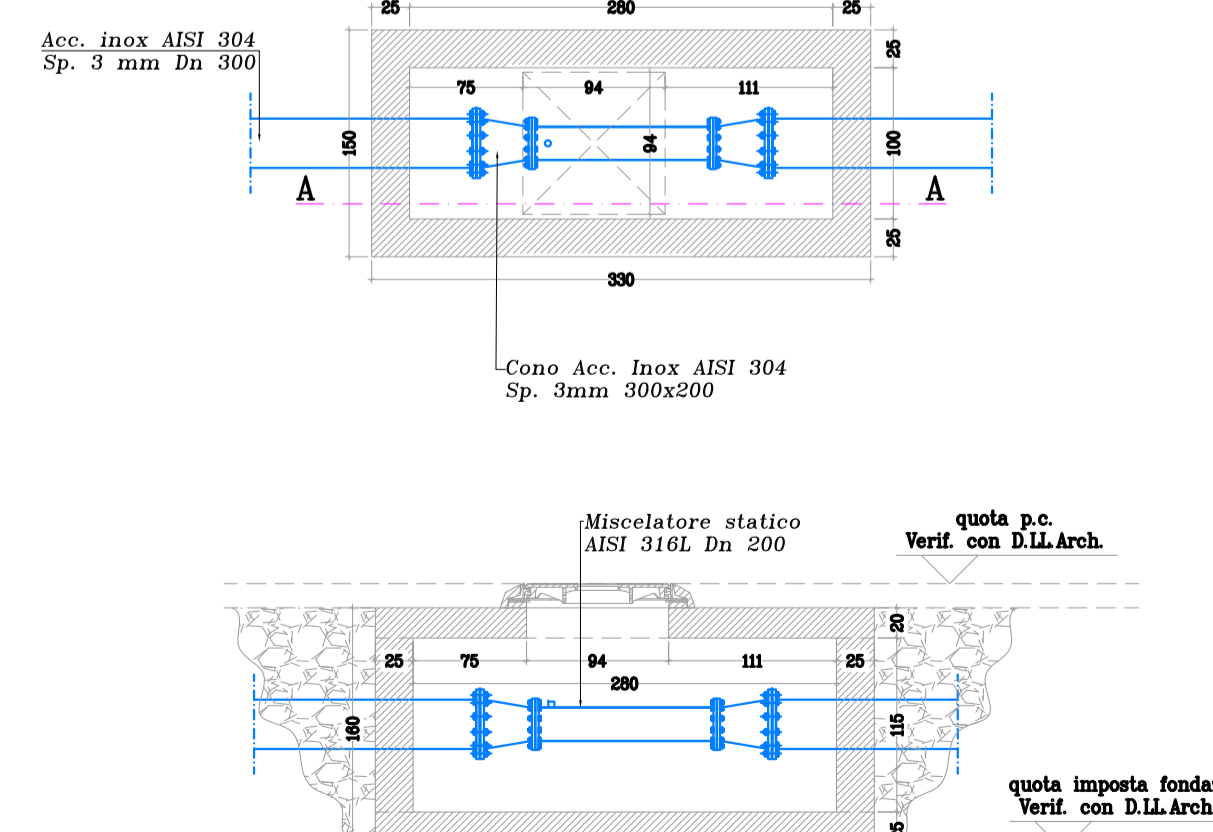

Pozzetto Dosaggio NaClO
(carpenteria e sezione B-B) - scala 1:50

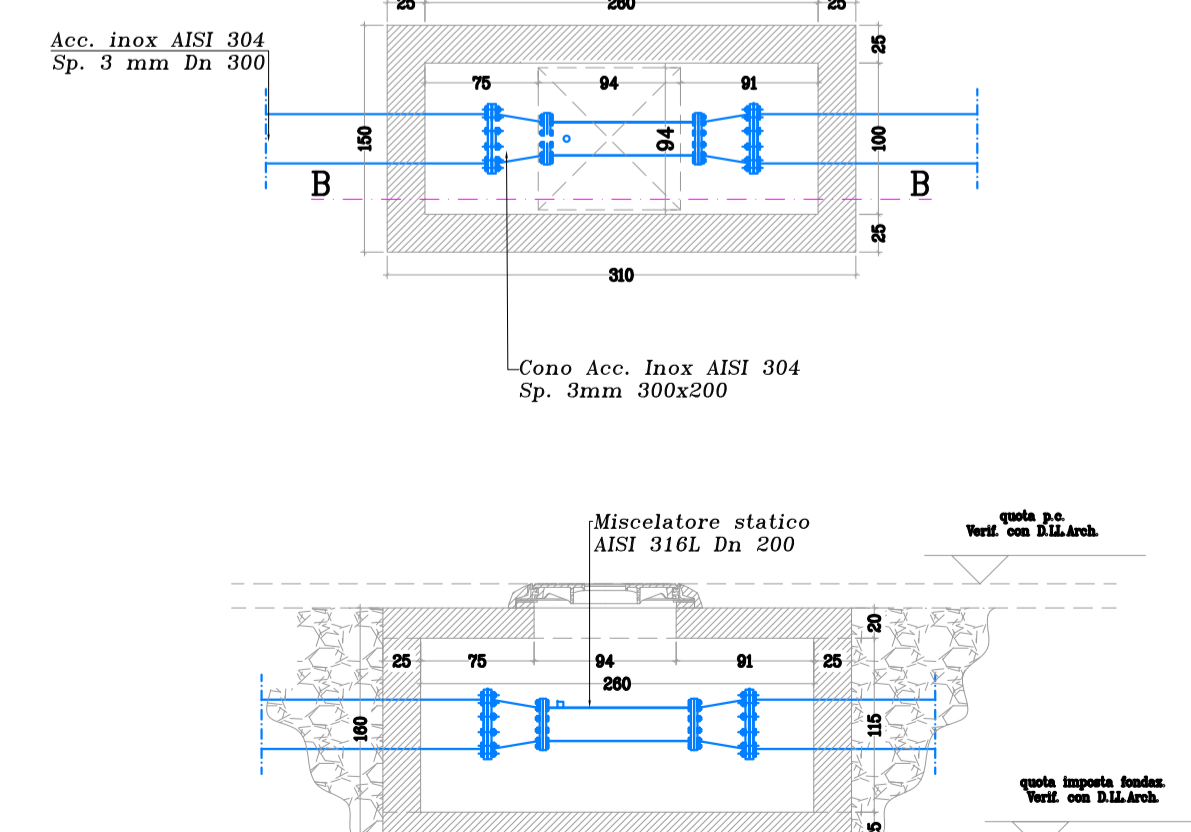

Publiacqua

PROGETTO ESECUTIVO

Comune di SCARPERIA

**Nuova centrale di potabilizzazione "Autodromo",
serbatoio di accumulo, centrale di pompaggio,
e collegamenti acquedotto e fognatura.**

STATO DI PROGETTO
CARPENTERIA IDRAULICA - POZZETTI ESTERNI ALLA CENTRALE

Tavola	Scala	P.O.T.	PROGETTO N° / CDL
1.05	1:50	7148	xxx/xxx
DATA	ARCHIVIO INFORMATICO		
Luglio 2011			

INGEGNERIE TOSCANE s.r.l. Sede Firenze Via Da Nelli 4-50132-FIRENZE Cod.Fisc. e P.I.V.A. 0611950488 Progettazione e Lavori Grandi Progetti	IL RESPONSABILE DEL PROCEDIMENTO DI PROGETTAZIONE Dott. Ing. Maria RUTA	PROGETTAZIONE E DIREZIONE LAVORI GRANDI PROGETTI IL RESPONSABILE Dott. Ing. Alessandro FRITTELLI
PROGETTISTI: OPERE IDRAULICHE: Dott. Ing. Alessio CRACCHI Dott. Ing. Manuela BONSIGNORI Dott. Ing. Beatrice SALANI Dott. Ing. Simone TARABELLA OPERE GEOTECNICHE E STRUTTURE: Dott. Ing. Nicola MAINARDI Dott. Geol. Carlo FERRI OPERE ELETTRICHE E AUTOMAZIONE: Per. Ind. Paolo BASTIANONI	COLLABORATORI ALLA PROGETTAZIONE: OPERE IDRAULICHE: Dott. Ing. Alessio CRACCHI Dott. Ing. Manuela BONSIGNORI Dott. Ing. Beatrice SALANI Dott. Ing. Simone TARABELLA OPERE GEOTECNICHE E STRUTTURE: Dott. Ing. Nicola MAINARDI Dott. Geol. Carlo FERRI OPERE ELETTRICHE E AUTOMAZIONE: Per. Ind. Paolo BASTIANONI	

04	20/07/11	ADEGUAMENTO REVISIONE DEL 20/07/2011	B.SALANI	A.MASSINI,V.LAPUCCIA,FRITTELLI	G.SIMONELLI
03	30/06/11	PRIMA STESURA PROGETTO ESECUTIVO	B.SALANI	A.MASSINI,V.LAPUCCIA,FRITTELLI	G.SIMONELLI
02	19/11/07	EMMISSIONE PER PROGETTO DEFINITIVO	F.ANDREI	A.MASSINI	A.FRITTELLI
00	30/05/07	EMMISSIONE PER PROGETTO PRELIMINARE	F.ANDREI	A.MASSINI	A.FRITTELLI
Rev.	Data	Descrizione/Motivo della revisione	REDATTO	CONTROLLATO	APPROVATO

IMPORTANTE : Proprietà riservata di Publiacqua ; Vietata la Riproduzione e la Diffusione.