Publiacqua

PROGETTO ESECUTIVO

Comune di SCARPERIA

Titolo progetto:

Nuova centrale di potabilizzazione "Autodromo", serbatoio di accumulo, centrale di pompaggio, e collegamenti acquedotto e fognatura.

Titolo disegno:

Sezioni tubazioni di servizio per dosaggi e misurazioni di processo

INGEGNERIE TOSCANE

Tavola	Scala	P.O.T.	PROGETTO N° / ODI
I.06b	1:25	7148	xxx/xxx
	DATA: Luglio 2011		ARCHIVIO INFORMATICO

IL RESPONSABILE DEL PROCEDIMENTO IN PROGETTAZIONE: Dott. Ing. Mario RUTA

PROGETTAZIONE E DIREZIONE LAVORI GRANDI PROGETTI IL RESPONSABILE: Dott. Ing. Alessandro FRITTELLI

PROGETTISTI:

PROGETTISTA OPERE IDRAULICHE, ELETTRICHE E STRUTTURALI: Dott. Ing. Giovanni SIMONELLI

C.S.P.: Dott. Ing. Manuela BONSIGNORI

COLLABORATORI ALLA PROGETTAZIONE:

Opere Idrauliche:
Dott. Ing. Alessio CRIACHI
Dott. Ing. Manuela BONSIGNORI
Dott. Ing. Beatrice SALANI
Dott. Ing. Simone TARABELLA
Dott. Ing. Elisa LUZZA

Opere Geotecniche e Strutture:
Dott. Ing. Nicola MAINARDI
Dott. Geol. Carlo FERRI

Opere Elettriche e automazione
Per. Ind. Paolo BASTIANONI

INGEGNERIE TOSCANE s.r.l.
Sede Firenze
Via Da noli 4-50132-FIRENZE
Cod.Fisc. e P.I.V.A. 06111950488
Progettazione e Lavori Grandi Progetti

ISO 9002 Cert. n° 12329

Rev.	Data	Descrizione/Motivo dello revisione	REDATTO	CONTROLLATO	APPROVATO
02	20/07/11	ADEGUAMENTO REVISIONE DEL 20/07/2011	E.LUZZA	A.MASSINI,V.LAPUCCI,A.FRITTELLI	G.SIMONELLI
01	30/06/11	PRIMA STESURA PROGETTO ESECUTIVO	E.LUZZA	A.MASSINI,V.LAPUCCI,A.FRITTELLI	G.SIMONELLI

IMPORTANTE : Proprietà riservata di Publiacqua ; Vietato la Riproduzione e la Diffusione.

SEZIONE A-A

scala 1 : 25

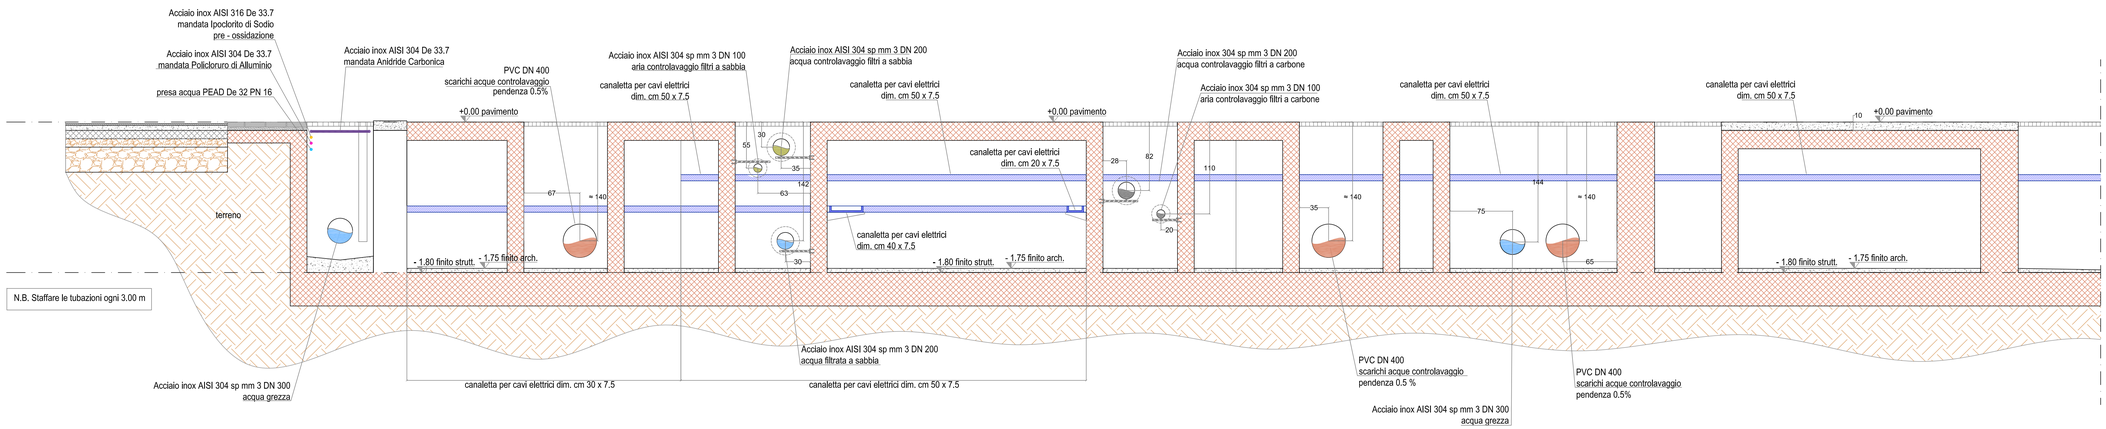

SEZIONE B-B

scala 1 : 25

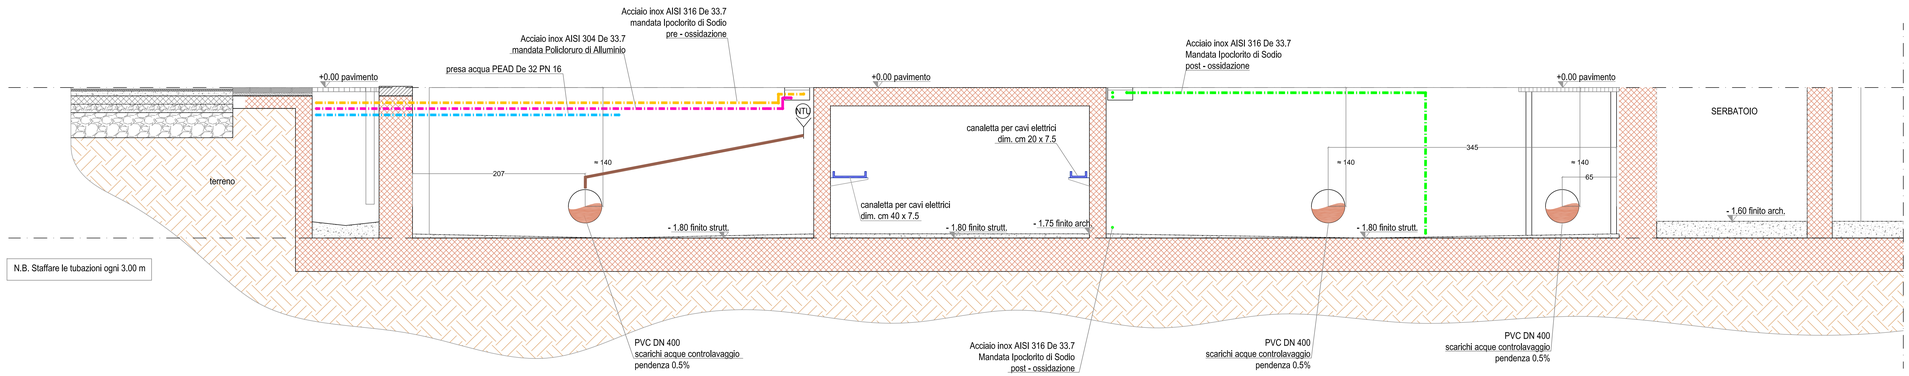

SEZIONE D-D

scala 1 : 25

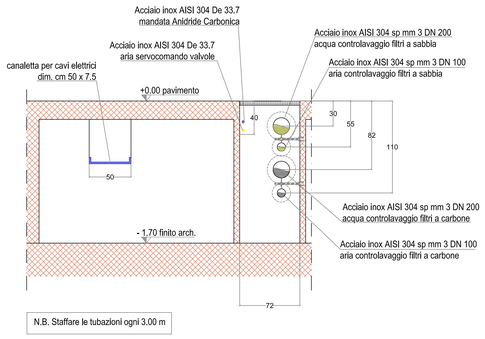

SEZIONE C-C

scala 1 : 25

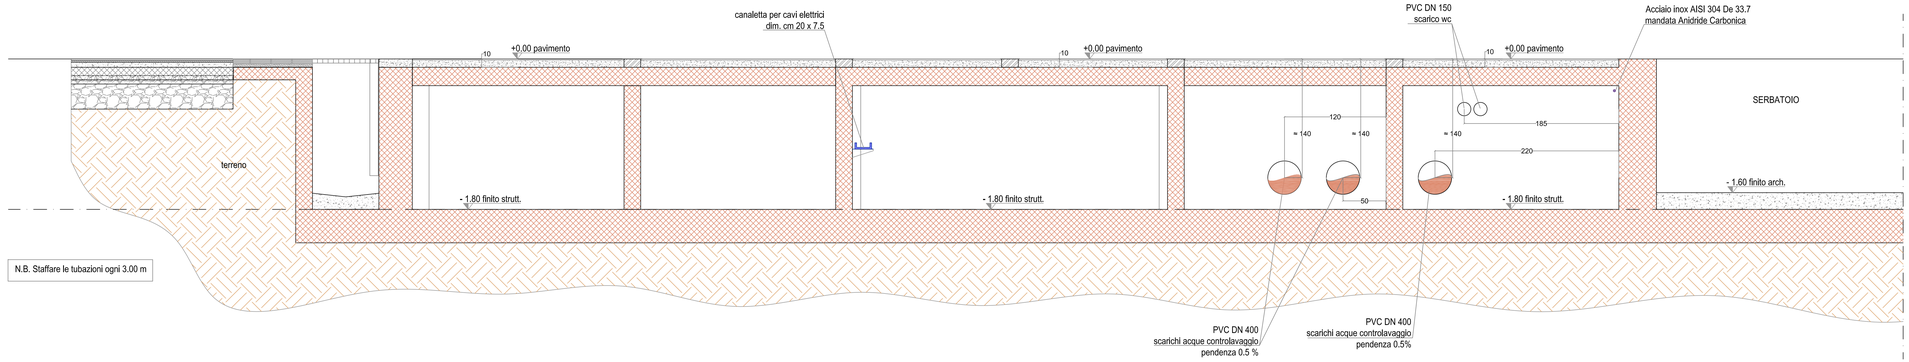

LEGENDA:

- *Dosaggio Ipoclorito di Sodio (pre - ossidazione) - tratto mandata Acciaio Inox AISI 316 filettato guarnito a teflon Sp. 3 mm De 33,7*
- *Dosaggio Ipoclorito di Sodio (post - ossidazione) - tratto mandata Acciaio Inox AISI 316 filettato guarnito a teflon Sp. 3 mm De 33,7*
- *Dosaggio Policloruro di Alluminio - tratto mandata Acciaio Inox AISI 304 filettato guarnito a teflon Sp. 3 mm De 33,7*
- *Dosaggio Anidride Carbonica - Acciaio Inox AISI 304 filettato guarnito a teflon Sp. 3 mm De 33,7*
- *Linea aria compressa per il servocomando valvole attuate - Acciaio Inox AISI 304 filettato guarnito a teflon Sp. 3 mm De 33,7*
- *Presa acqua grezza per strumentazione di misura PEAD De 32 PN 16*
- *Canalette per passaggio cavi elettrici*