

## PROGETTO ESECUTIVO

Comune di SCARPERIA

Titolo progetto:  
**Nuova centrale di potabilizzazione "Autodromo",  
serbatoio di accumulo, centrale di pompaggio,  
e collegamenti acquedotto e fognatura.**

Titolo disegno:  
**Sviluppo carpenteria idraulica: linea acqua dai filtri a sabbia  
ai filtri a carbone**

INGEGNERIE TOSCANE

**1.09b**

Luglio 2011

ARCHIVO INFORMATICO

Scala  
1:50/1:20

P.O.T  
7148

PROGETTO N° / 001

DATA  
XXXXXX

PROGETTAZIONE E DIREZIONE LAVORI  
GRANDI PROGETTI

PROGETTISTI:  
Dot. Ing. Massimo FRITTELLI


COLLABORATORI ALLA PROGETTAZIONE:  
Opere Idrauliche:  
Dot. Ing. MASSIMO CARACCI  
Dot. Ing. MARCO BONSONGRI  
Dot. Ing. BRUNO SALANI  
Opere Geotecniche e Strutture:  
Dot. Ing. NICOLA MANARDI  
Dot. Geol. CENIO FERRI

Opere Elettriche e automazione  
Per. Ing. Paolo BASTIANONI

PROGETTISTA OPERE IDRAULICHE, ELETTRICHE  
E STRUTTURALI  
Dot. Ing. GIOVANNI SIMONELLI

C.S.P.  
Dot. Ing. MARCO BONSONGRI


INGEGNERIE TOSCANE S.R.L.  
Sede Firenze  
Via Da Noli 4-50132-FIRENZE  
Cod. Fisc. e P.I.V.A. 08111930488  
Progettazione e Lavori Generali Progetti

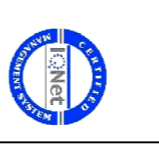

04	20/07/11	AGGIORNAMENTO REGIONE DEL 20/07/2011	M. SALANI M. BONSONGRI A. MASSINI, V. PUCO, A. FRITTELLI G. SIMONELLI
03	30/06/11	PRIMA STESURA PROGETTO ESECUTIVO	M. BONSONGRI A. MASSINI, V. PUCO, A. FRITTELLI G. SIMONELLI
02	19/11/07	EMMISSIONE PER PROGETTO DEFINITIVO	F. ANDREI A. MASSINI A. FRITTELLI
01	30/05/07	EMMISSIONE PER PROGETTO PRELIMINARE	F. ANDREI A. MASSINI A. FRITTELLI
Rov.	Data	Descrizione, Modulo delle revisione	REDAITO CONTROLLATO APPROVATO


IMPORTANTE : Proprietà riservata di Publiacqua : Vietata la Riproduzione e la Diffusione.

PARTICOLARE 1 - vista laterale - scala 1:20  
by-pass per valvole modulari ingresso linea 1 e 2

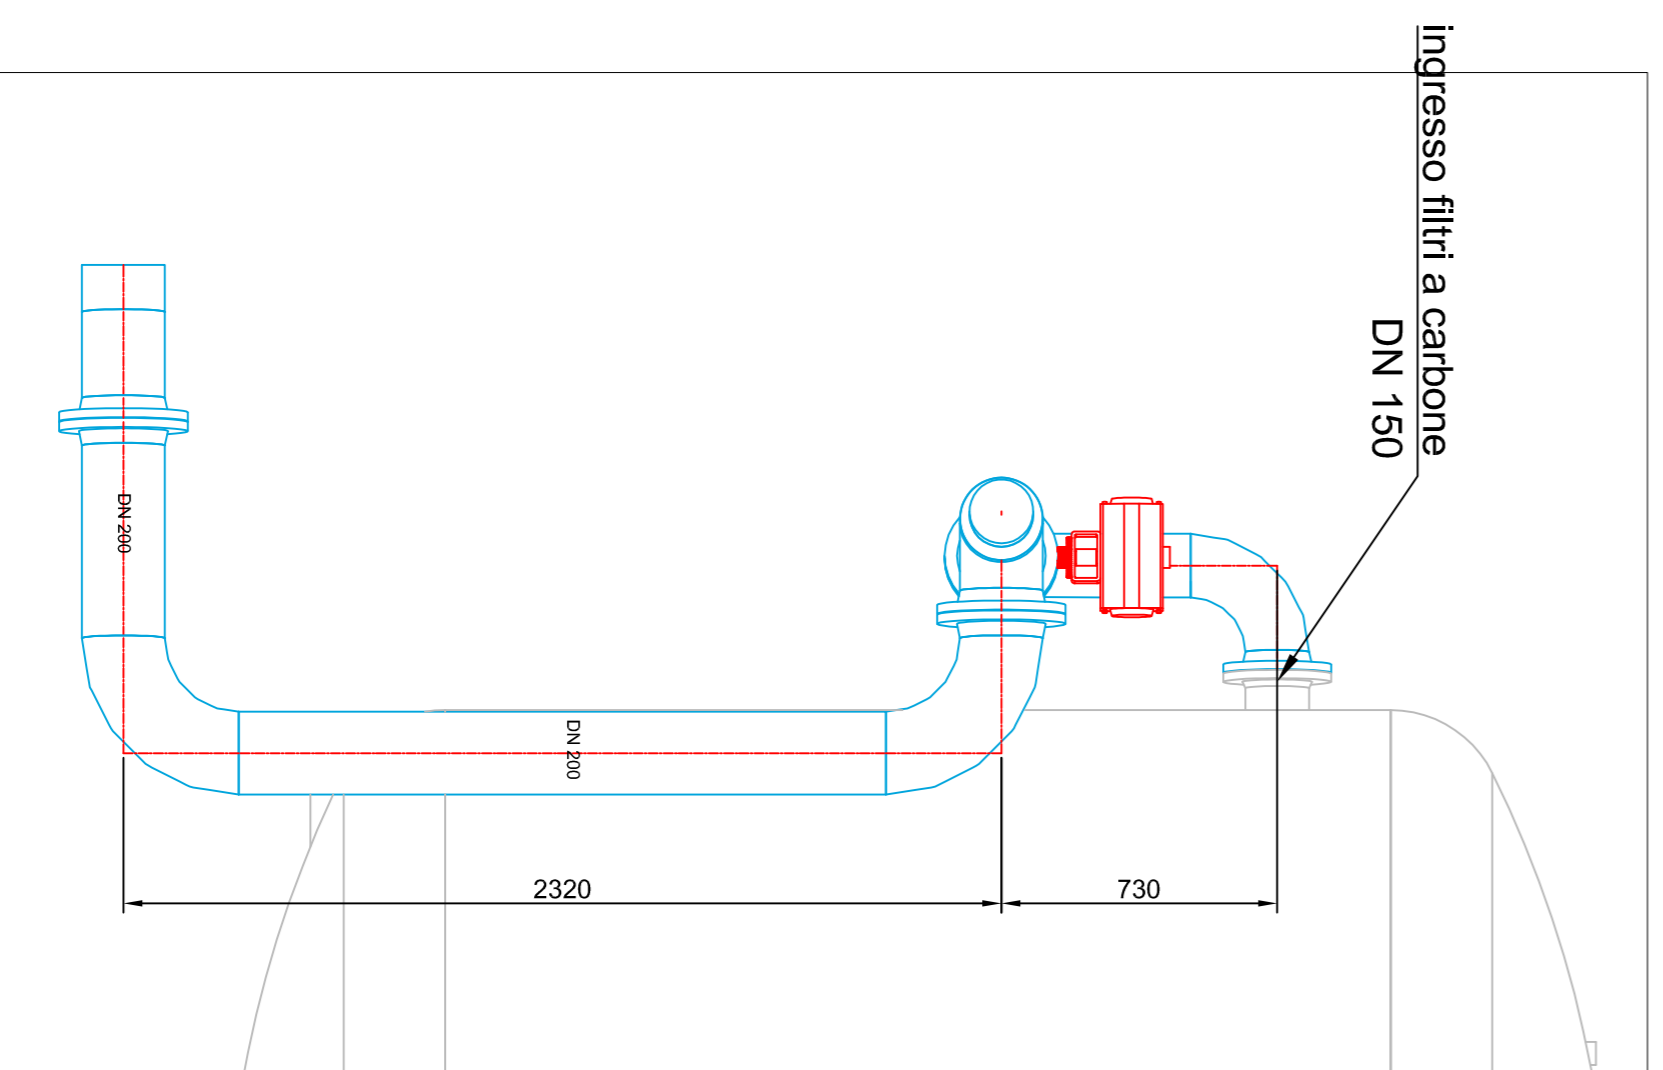


VISTA IN Pianta - scala 1:50

PER IL DETTAGLIO DELLE MISURE SI RIMANDA  
ALL'ELABORATO 1.12 e 1.13

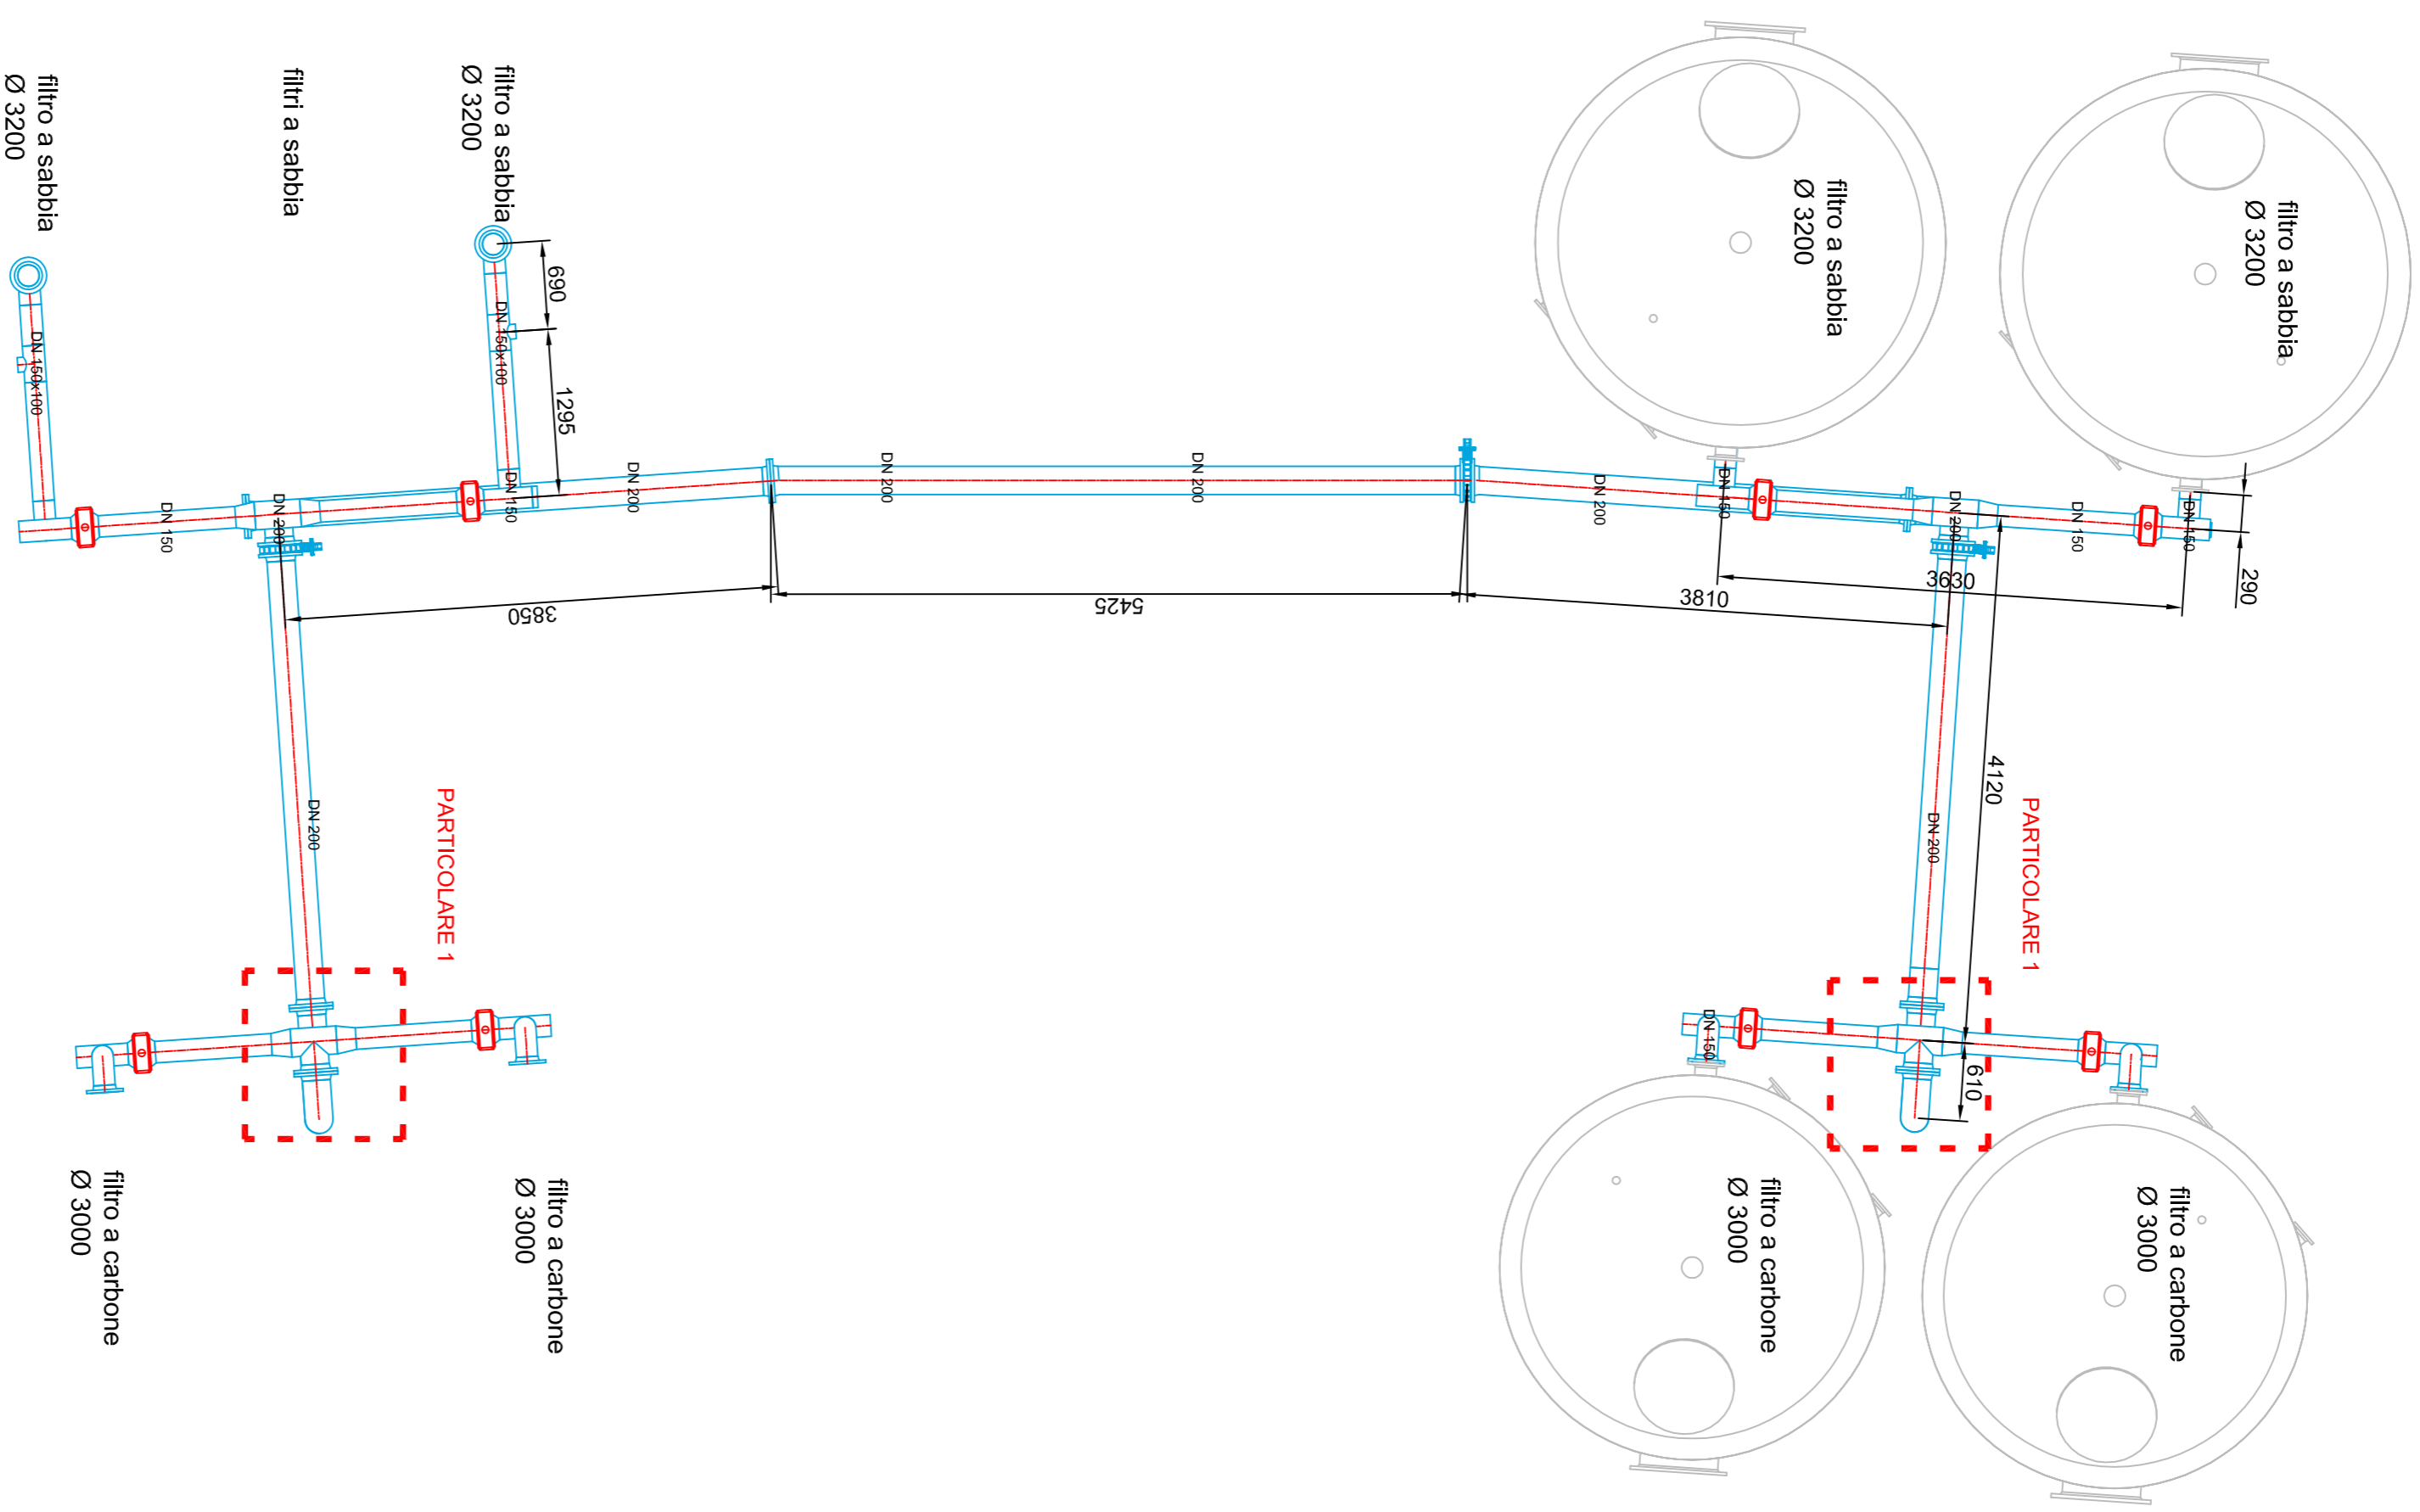


VISTA FRONTE FILTRI A SABBIA - scala 1:20

PER IL DETTAGLIO DELLE MISURE SI RIMANDA  
ALL'ELABORATO 1.12

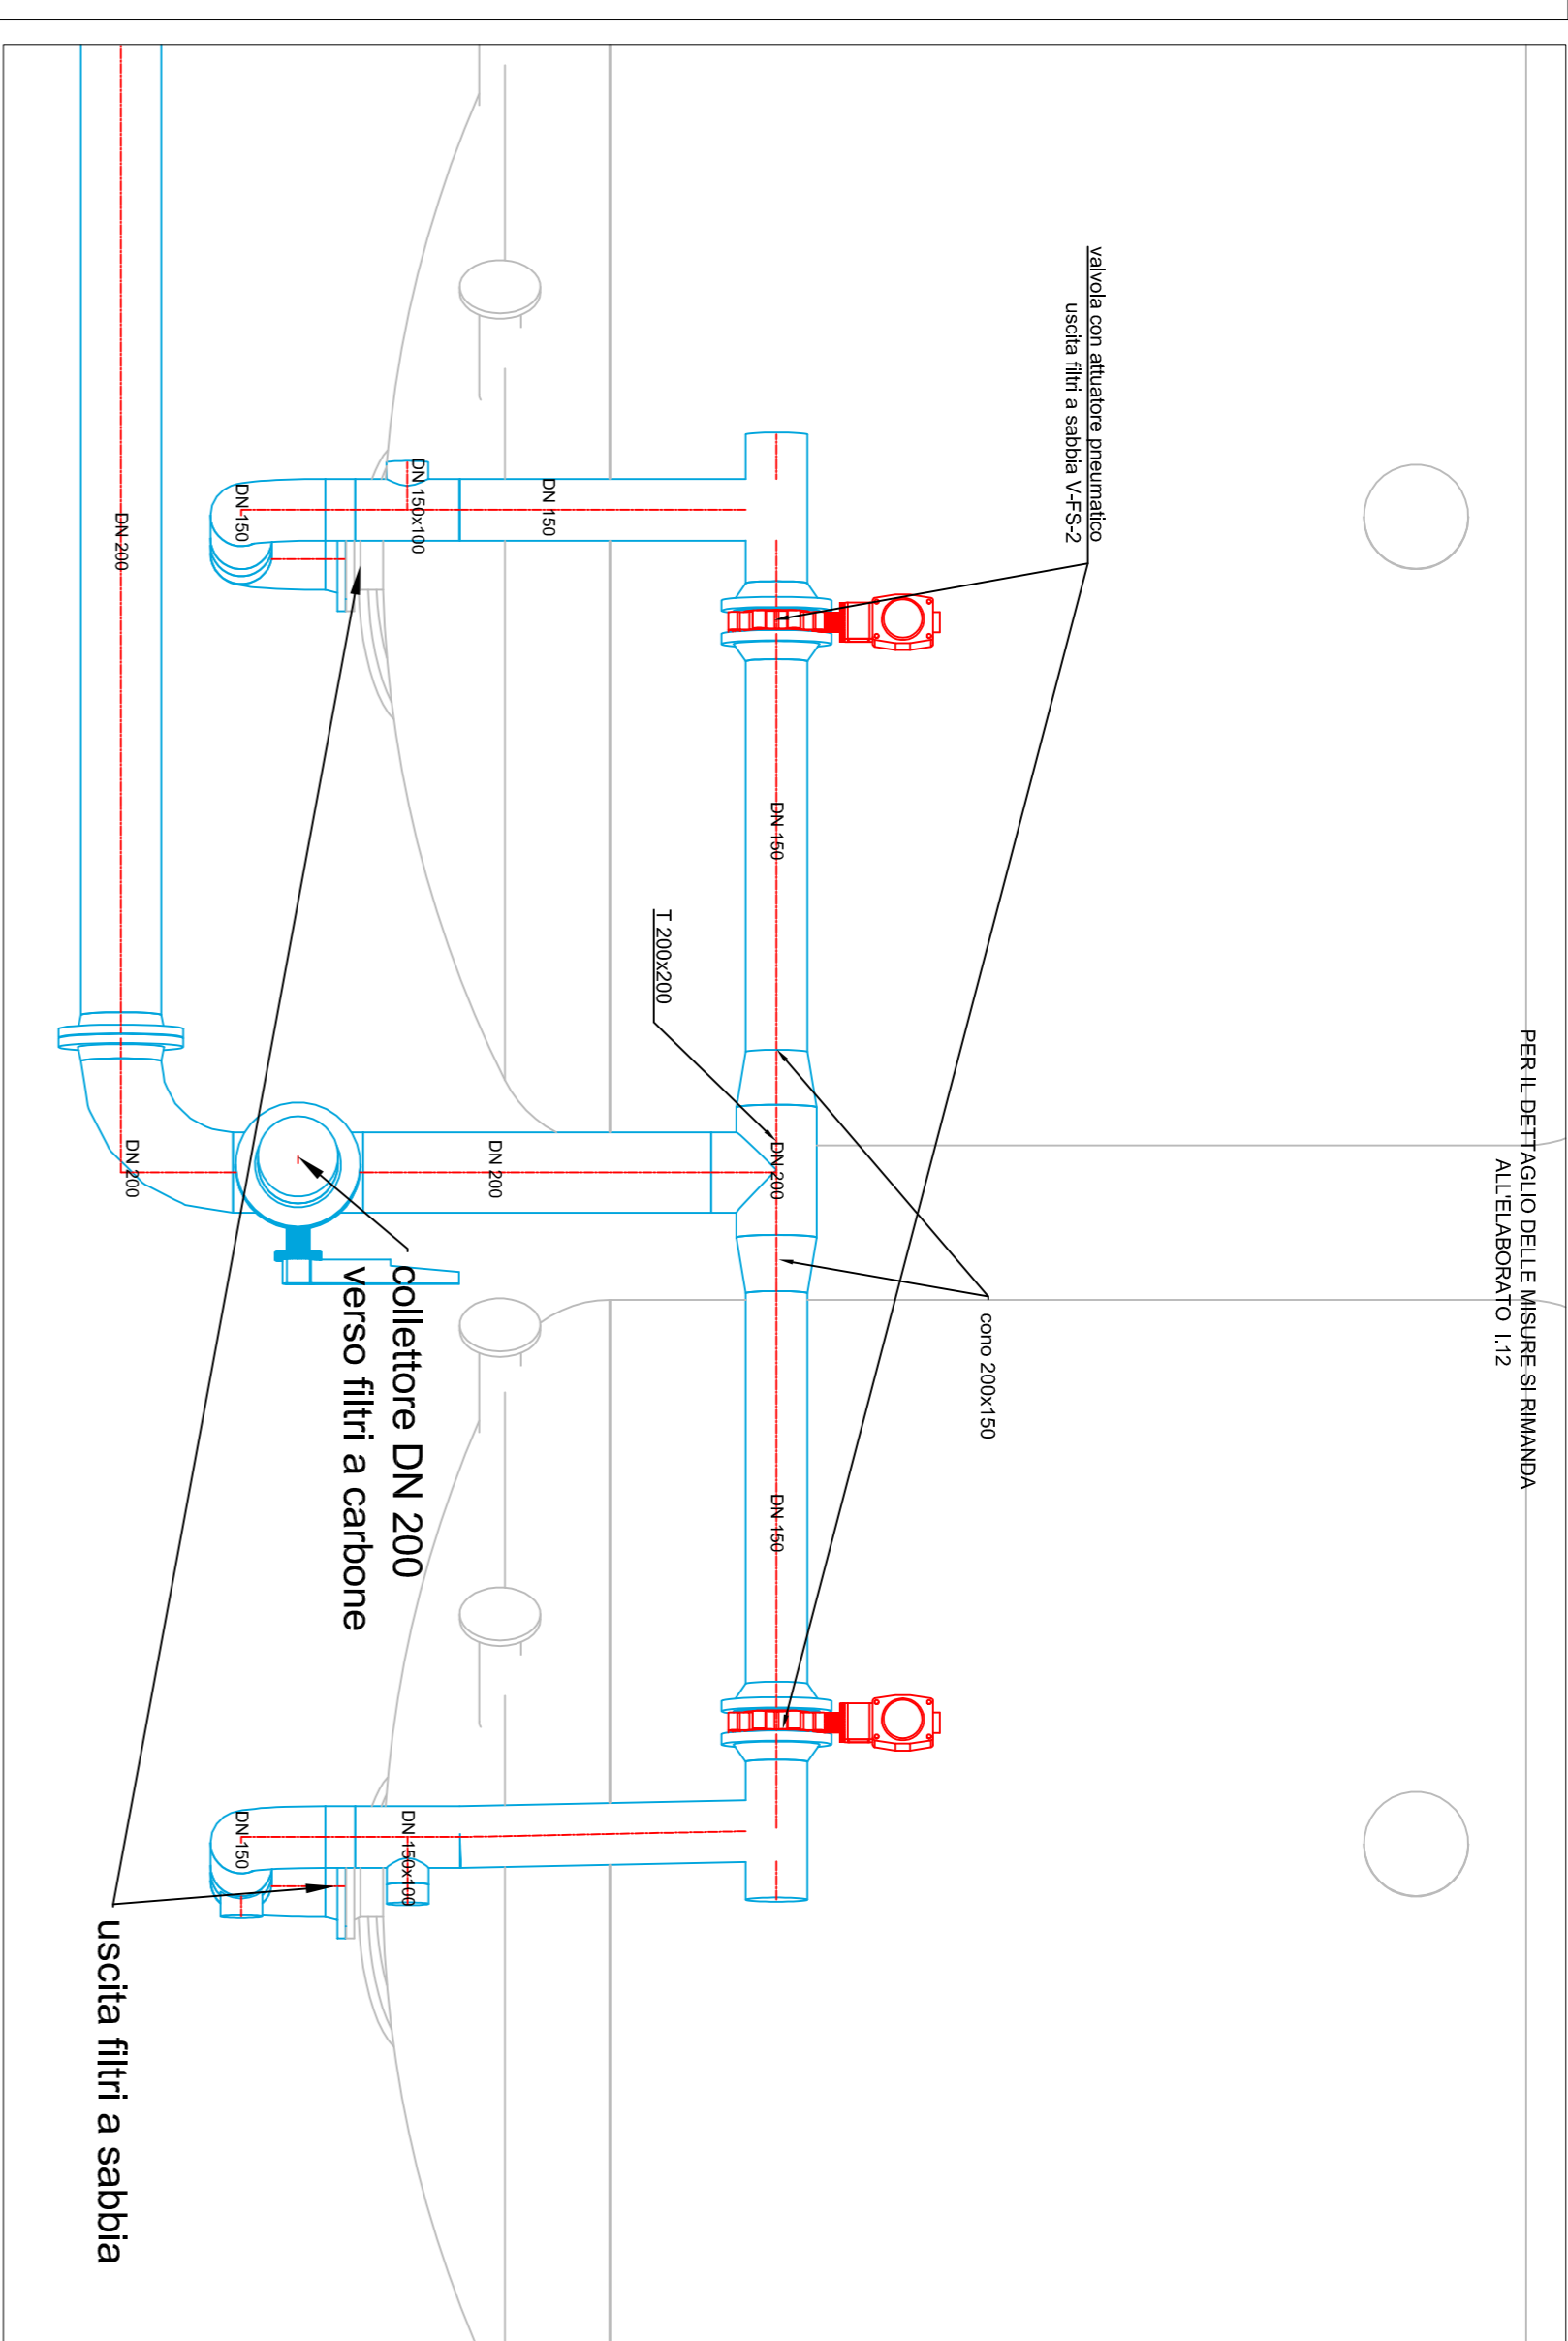


VISTA FRONTE FILTRI A CARBONE - scala 1:20

PER IL DETTAGLIO DELLE MISURE SI RIMANDA  
ALL'ELABORATO 1.13

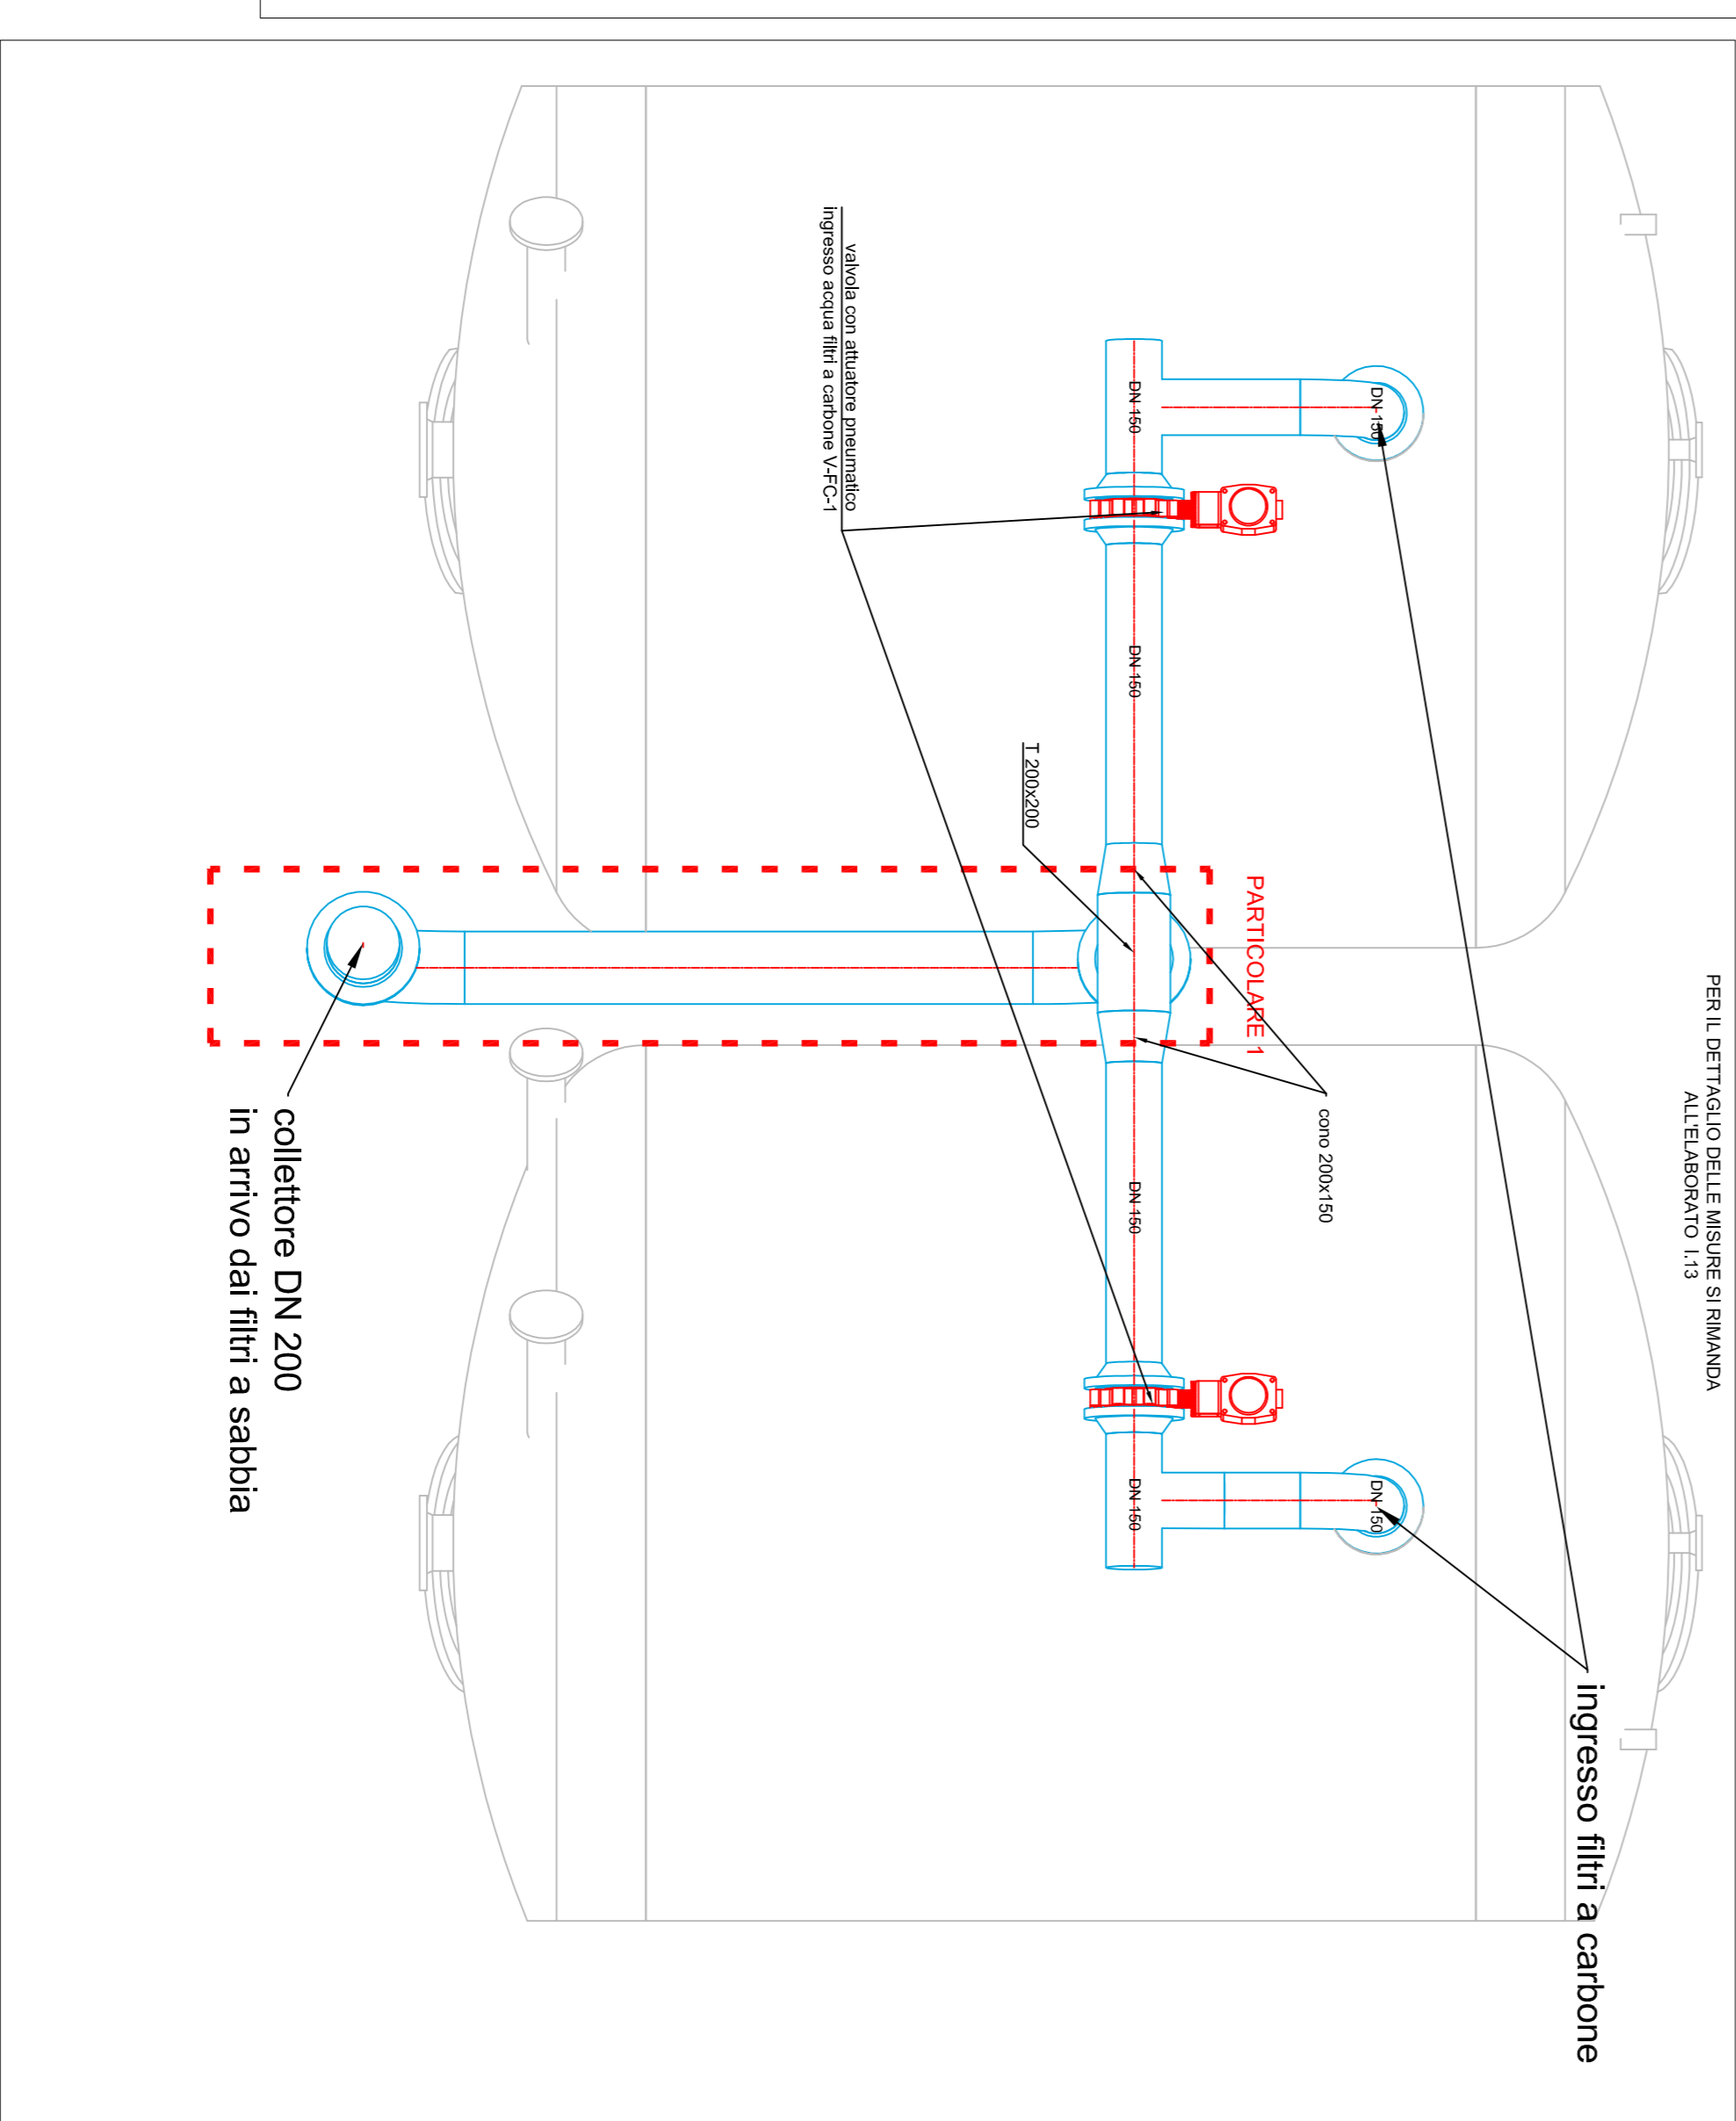

LEGENDA  
tubazioni in acciaio inox AISI 304  
flange libere in acciaio inox

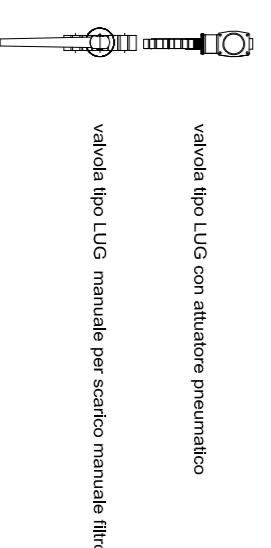

TUTTE LE MISURE DEVONO ESSERE VERIFICATE IN CANTIERE IN  
SEDE DI ESECUZIONE LAVORI