Publiacqua

PROGETTO ESECUTIVO

Comune di SCARPERIA

Titolo progetto:

Nuova centrale di potabilizzazione "Autodromo", serbatoio di accumulo, centrale di pompaggio, e collegamenti acquedotto e fognatura.

Titolo disegno:

Sviluppo carpenteria indraulica - linea aria lavaggio

INGEGNERIE TOSCANE

Tavola	Scala	P.O.T	PROGETTO N° / ODI
I.09e	1:50/1:20	7148	XXX/XXX
	DATA: Luglio 2011	ARCHIVIO INFORMATICO	

IL RESPONSABILE DEL PROCEDIMENTO IN PROGETTAZIONE: Dott. Ing. Mario RUTA

PROGETTAZIONE E DIREZIONE LAVORI GRANDI PROGETTI IL RESPONSABILE: Dott. Ing. Alessandro FRITTELLI

INGEGNERIE TOSCANE s.r.l.
Sede Firenze
Via Da rolli 4-50132-FIRENZE
Cod.Fisc. e P.I.V.A. 06111950488
Progettazione e Lavori Grandi Progetti

ISO 9002 Cert. n° 32320

PROGETTISTI:

PROGETTISTA OPERE IDRAULICHE, ELETTRICHE E STRUTTURALI
Dott. Ing. Giovanni SIMONELLI

C.S.P.:
Dott. Ing. Manuela BONSIGNORI

COLLABORATORI ALLA PROGETTAZIONE:

Opere Idrauliche:
Dott. Ing. Alessio CRIACHI
Dott. Ing. Manuela BONSIGNORI
Dott. Ing. Beatrice SALANI
Dott. Ing. Simone TARABELLA

Opere Geotecniche e Strutture:
Dott. Ing. Nicola MAINARDI
Dott. Geol. Carlo FERRI

Opere Elettriche e automazione
Per. Ind. Paolo BASTIANONI

Rev.	Data	Descrizione/Motivo della revisione	REDATTO	CONTROLLATO	APPROVATO
04	20/07/11	ADEGUAMENTO REVISIONE DEL 20/07/2011	B.SALANI M.BONSIGNORI	A.MASSINI,V.LAPUCCI,A.FRITTELLI	G.SIMONELLI
03	30/06/11	PRIMA STESURA PROGETTO ESECUTIVO	B.SALANI M.BONSIGNORI	A.MASSINI,V.LAPUCCI,A.FRITTELLI	G.SIMONELLI
02	19/11/07	EMISSIONE PER PROGETTO DEFINITIVO	F.ANDREI	A.MASSINI	A.FRITTELLI
00	30/05/07	EMISSIONE PER PROGETTO PRELIMINARE	F.ANDREI	A.MASSINI	A.FRITTELLI

IMPORTANTE : Proprietà riservata di Publiacqua ; Vietata la Riproduzione e la Diffusione.

LEGENDA

- Collettore DN 100 acciaio inox AISI 304 - aria lavaggio filtri a sabbia
- Collettore DN 100 acciaio inox AISI 304 - aria lavaggio filtri a carbone
- valvola tipo LUG con attuatore pneumatico
- valvola tipo LUG manuale per scarico manuale filtro
- flangia libera acciaio inox AISI 304

TUTTE LE MISURE DEVONO ESSERE VERIFICATE IN CANTIERE IN SEDE DI ESECUZIONE LAVORI

PIANTA LOCALE TECNICO - Scala 1:50

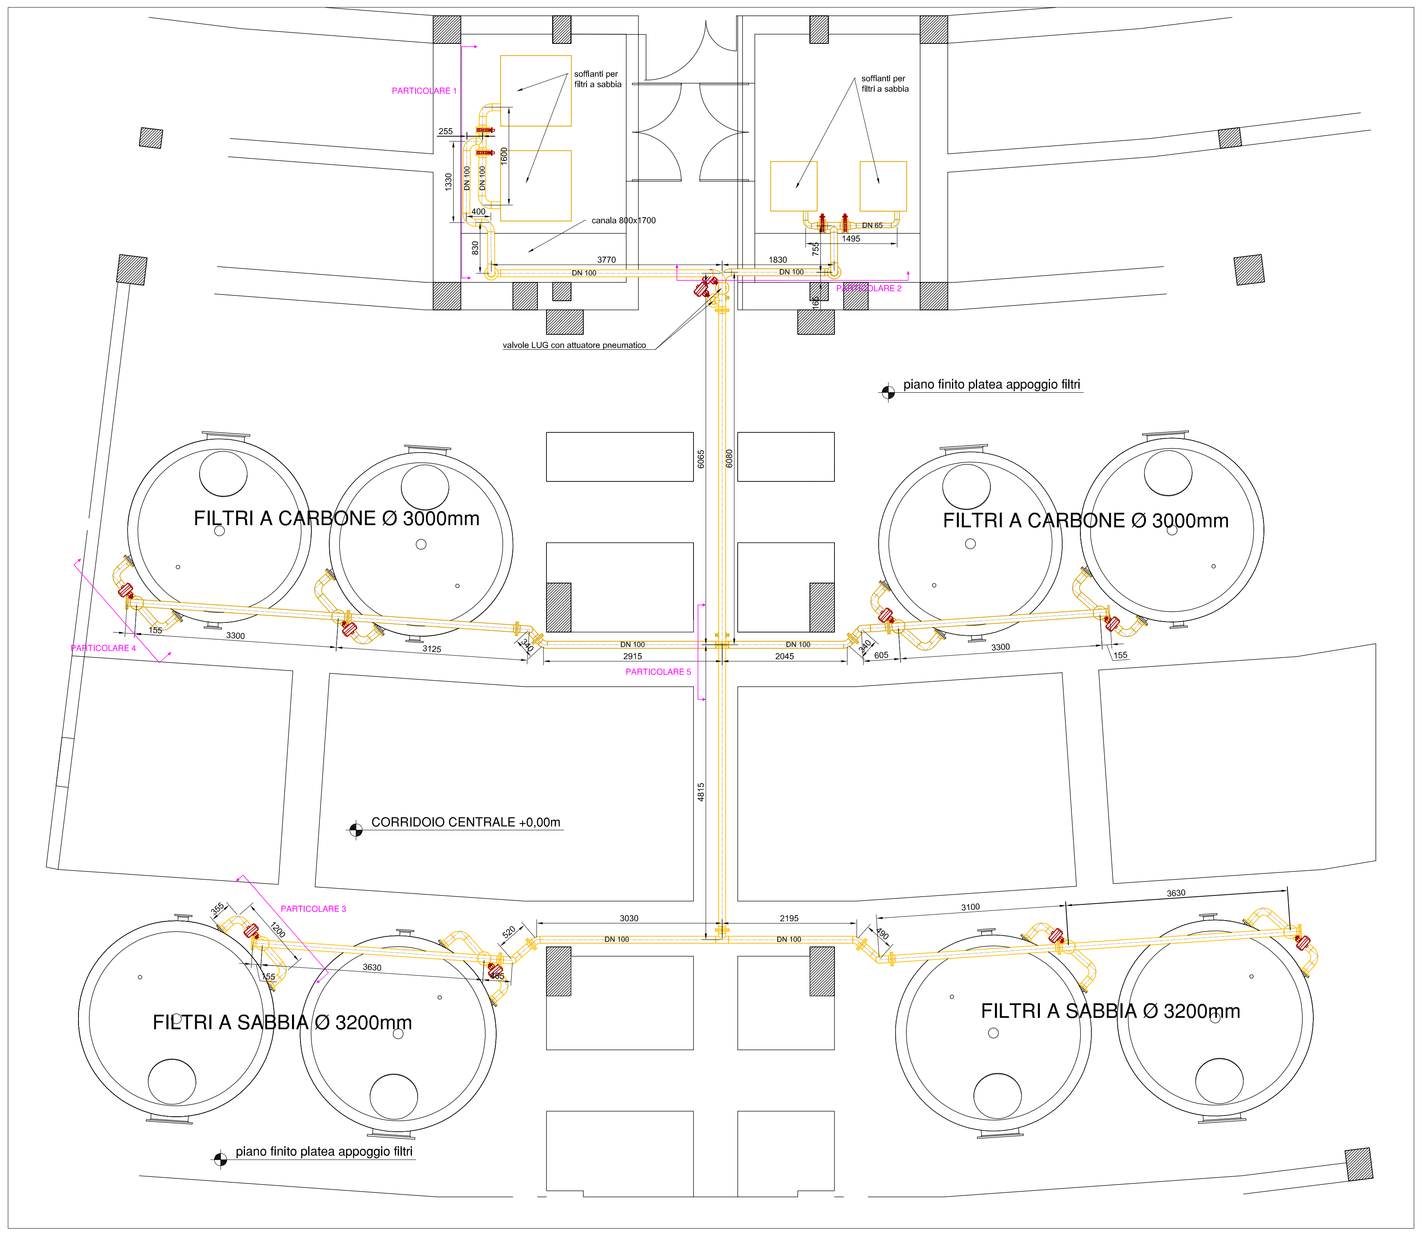

PARTICOLARE 1 - Scala 1:20

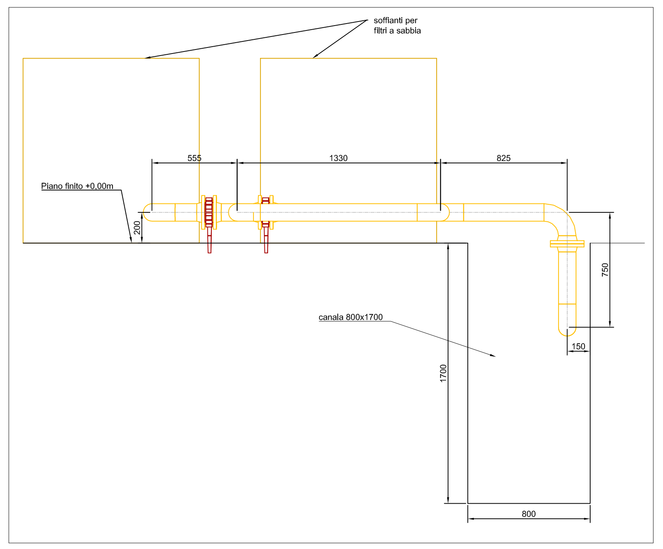

PARTICOLARE 2 - Scala 1:20

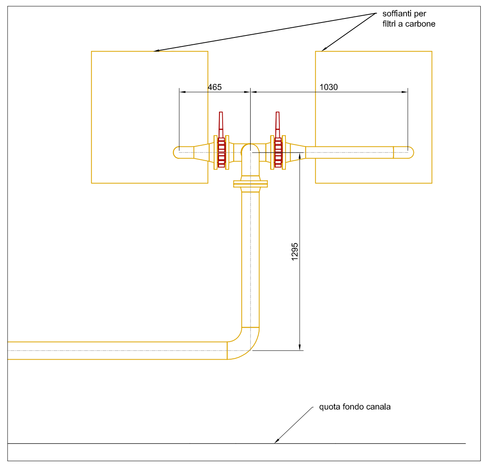

PARTICOLARE 5 - Scala 1:20

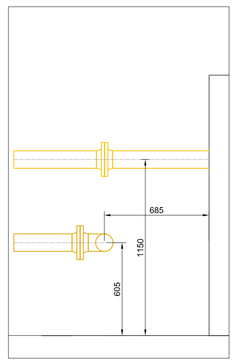

PARTICOLARE 3 - Scala 1:20

FILTRO A SABBIA Ø 3200mm

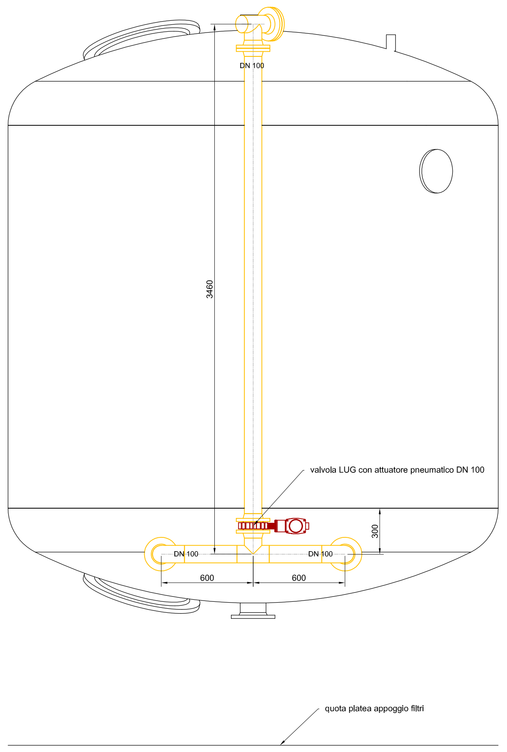

PARTICOLARE 4 - Scala 1:20
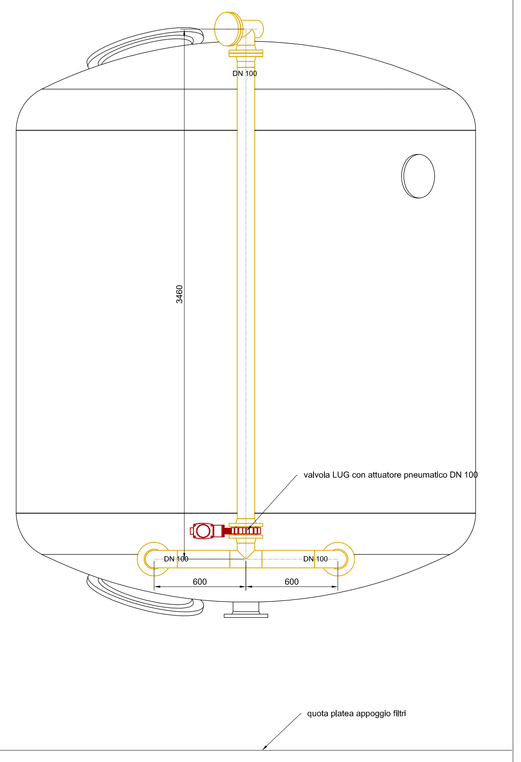
FILTRO A CARBONE Ø 3000mm