Publiacqua

PROGETTO ESECUTIVO

Comune di SCARPERIA

Titolo progetto:

Nuova centrale di potabilizzazione "Autodromo", serbatoio di accumulo, centrale di pompaggio, e collegamenti acquedotto e fognatura.

Titolo disegno:

Pianta e Prospetto linea di filtrazione a carbone

INGEGNERIE TOSCANE

Tavola	Scala	P.O.T.	PROGETTO N° / ODI
I.13	1:20	7148	xxx/xxx
	DATA: Luglio 2011		ARCHIVIO INFORMATICO

IL RESPONSABILE DEL PROCEDIMENTO IN PROGETTAZIONE
Dott. Ing. Mario RUTA

PROGETTAZIONE E DIREZIONE LAVORI GRANDI PROGETTI
IL RESPONSABILE:
Dott. Ing. Alessandro FRITTELLI

INGEGNERIE TOSCANE s.r.l.
Sede Firenze
Via Da noli 4-50132-FIRENZE
Cod.Fisc. e P.I.V.A. 06111950488
Progettazione e Lavori Grandi Progetti

ISO 9002 Cert. n° 32320

PROGETTISTI:
Dott. Ing. Giovanni SIMONELLI

C.S.P.:
Dott. Ing. Manuela BONSIGNORI

COLLABORATORI ALLA PROGETTAZIONE:
Opere Idrauliche:
Dott. Ing. Alessio CRIACHI
Dott. Ing. Manuela BONSIGNORI
Dott. Ing. Beatrice SALANI
Dott. Ing. Simone TARABELLA
Opere Geotecniche e Strutture:
Dott. Ing. Nicola MAINARDI
Dott. Geol. Carlo FERRI
Opere Elettriche e automazione
Per. Ind. Paolo BASTIANONI

Rev.	Data	Descrizione/Motivo della revisione	REDATTO	CONTROLLATO	APPROVATO
04	20/07/11	ADEGUAMENTO REVISIONE DEL 20/07/2011	B.SALANI M.BONSIGNORI	A.MASSINI,V.LAPUCCIA,FRITTELLI	G.SIMONELLI
03	30/06/11	PRIMA STESURA PROGETTO ESECUTIVO	B. SALANI M.BONSIGNORI	A.MASSINI,V.LAPUCCIA,FRITTELLI	G.SIMONELLI
02	19/11/07	EMISSIONE PER PROGETTO DEFINITIVO	F.ANDREI	A.MASSINI	A.FRITTELLI
00	30/05/07	EMISSIONE PER PROGETTO PRELIMINARE	F.ANDREI	A.MASSINI	A.FRITTELLI

IMPORTANTE : Proprietà riservata di Publiacqua ; Vietato la Riproduzione e la Diffusione.

LEGENDA

- Collettore acciaio inox AISI 304 - arrivo acque lavaggio
- Collettore acciaio inox AISI 304 - scarico acque lavaggio/aria
- Collettore acciaio inox AISI 304 - arrivo aria lavaggio
- Collettore acciaio inox AISI 304 - uscita acqua filtrata sabbia
- Collettore acciaio inox AISI 304 - uscita acqua trattata
- valvola tipo LUG con attuatore pneumatico
- valvola tipo LUG manuale per scarico manuale filtro
- flangia libera acciaio inox AISI 304

TUTTE LE MISURE DEVONO ESSERE VERIFICATE IN CANTIERE IN SEDE DI ESECUZIONE LAVORI

PARTICOLARE 1 - scala 1:20

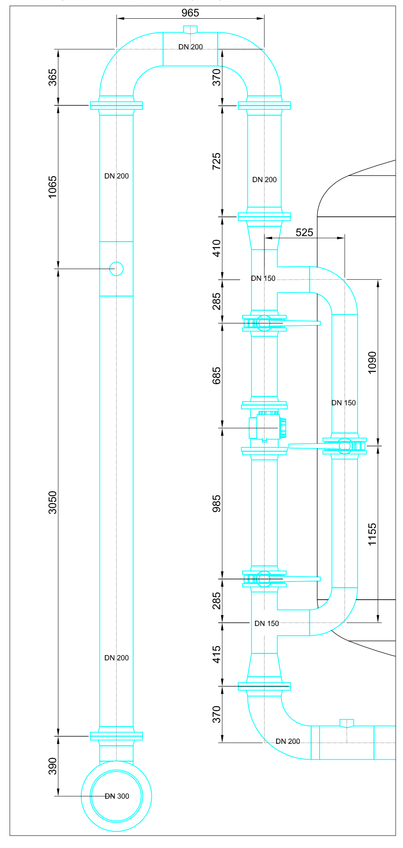

PROSPETTO LINEE DI FILTRAZIONE A CARBONE

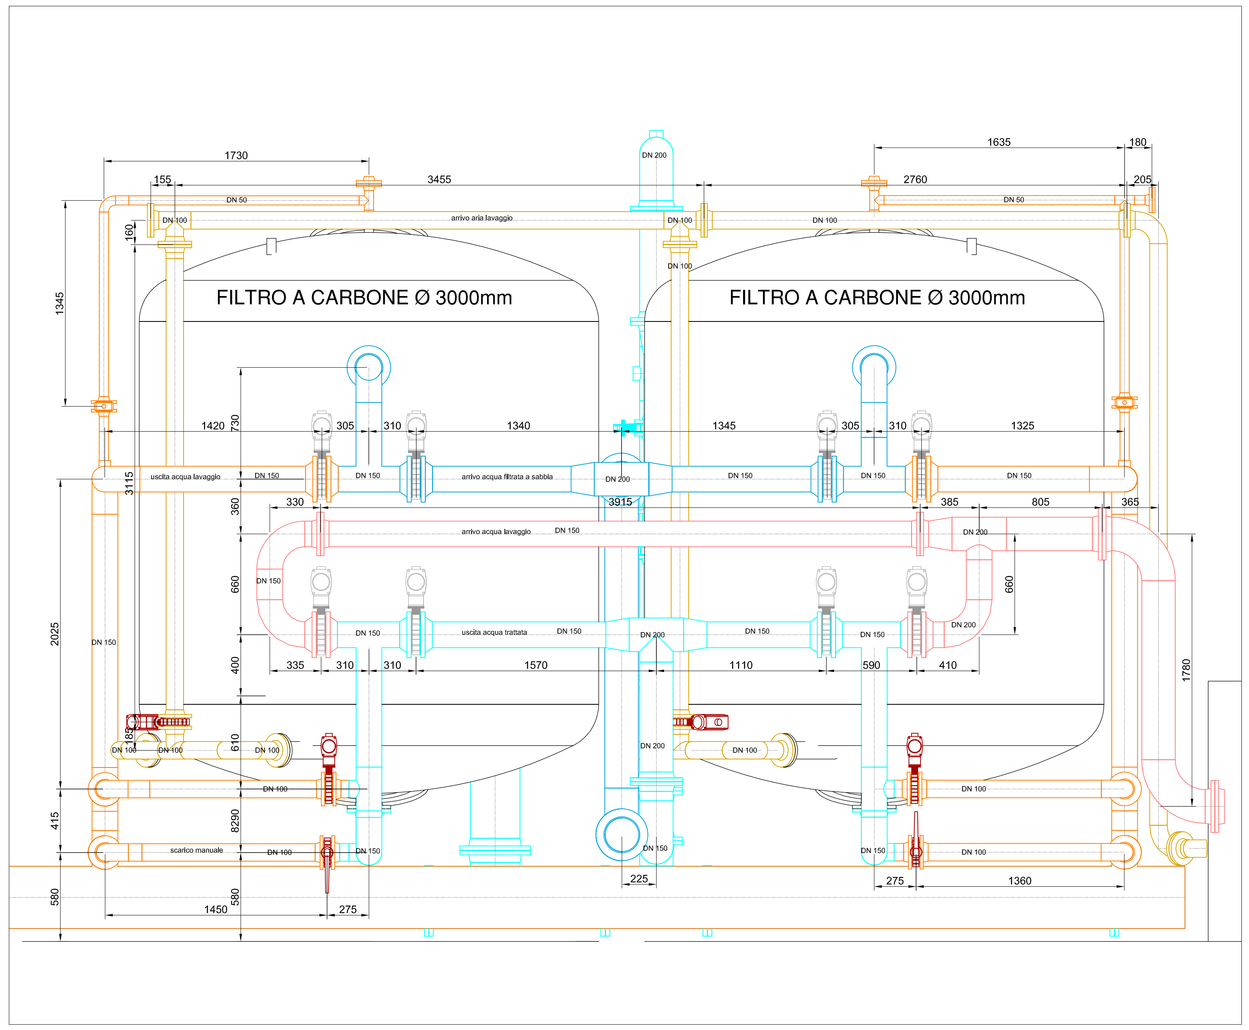

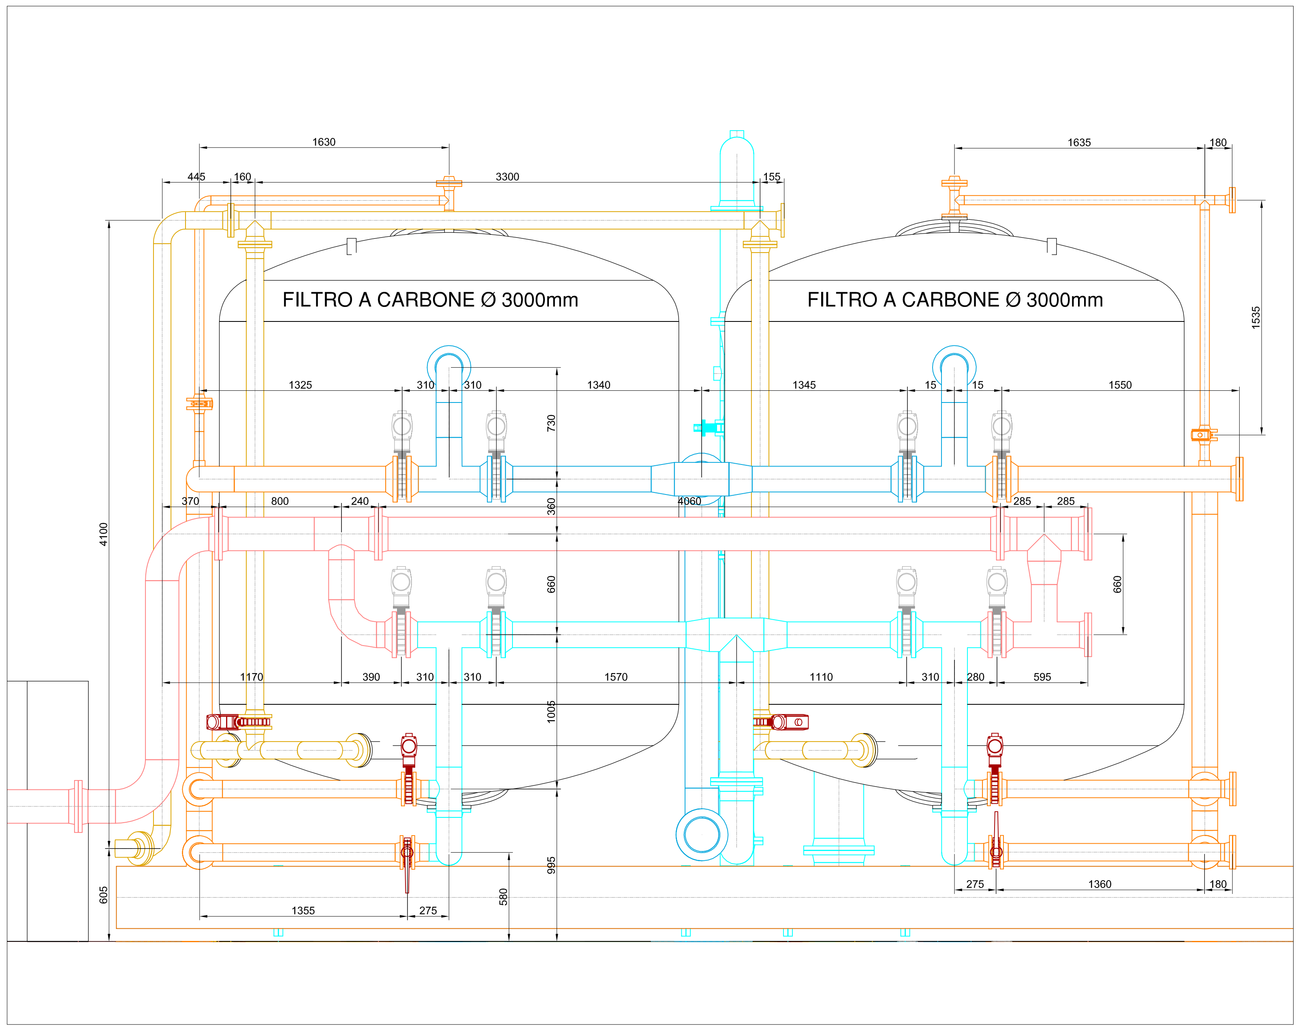
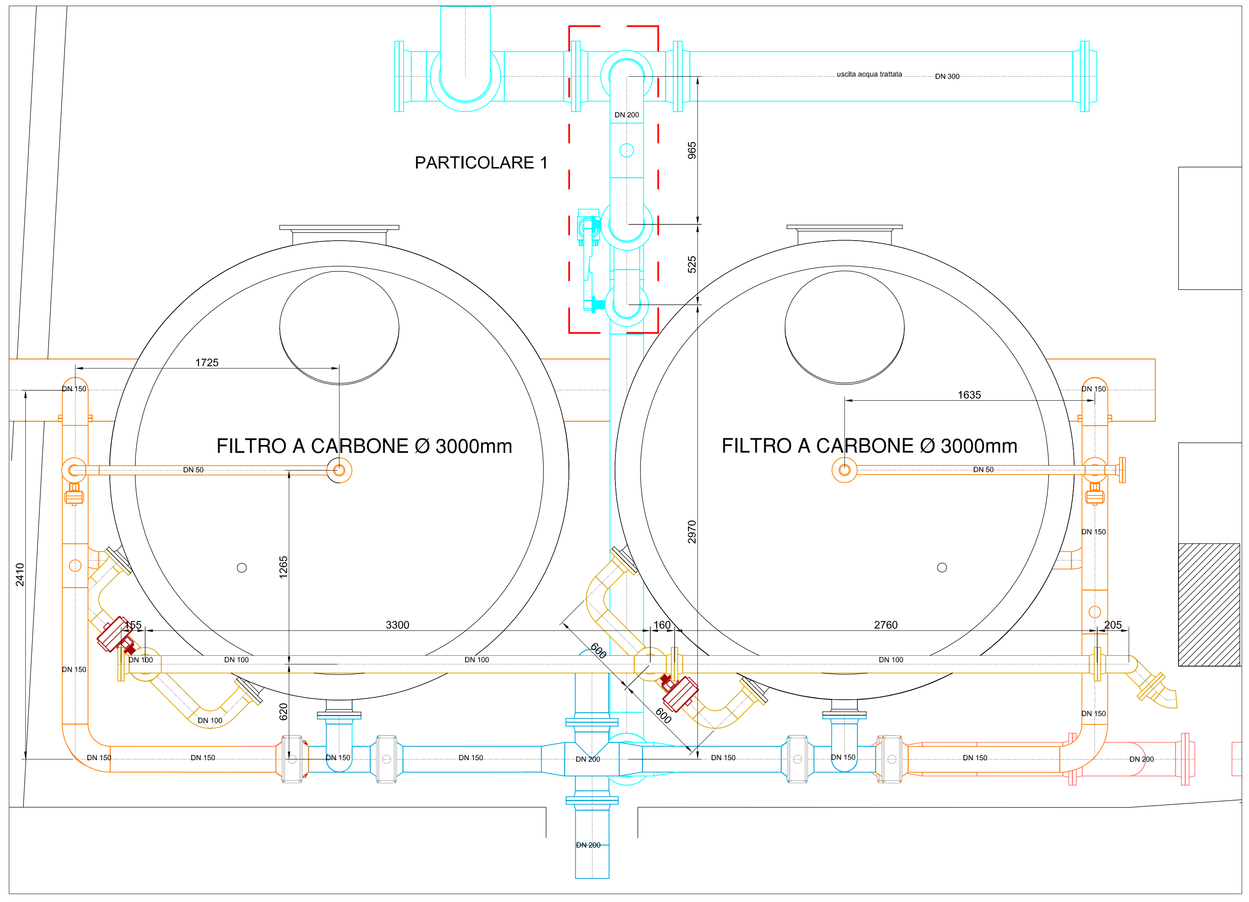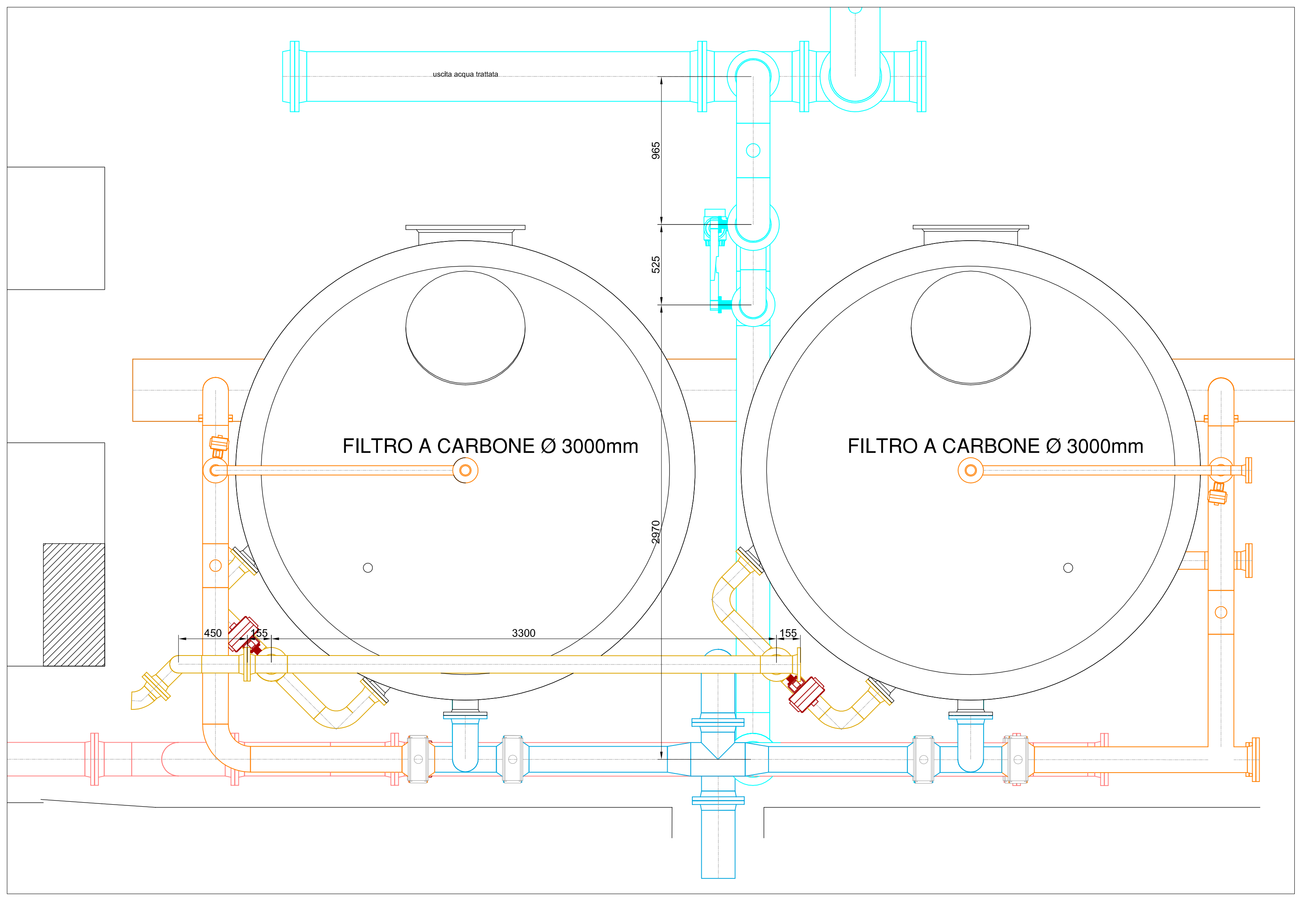
PIANTA LINEE DI FILTRAZIONE A CARBONE