Scala altezze 1:250
Scala lunghezze 1:1.000




240.00 m slm

| Numero vertice profilo | 12 | 13 | 14 | 15 | 16 | 17 | 18 | 19 | 19B | 20 | 21 | 22 | 23 | 24 | 25 | 26 | 27 | 28 | 29 | 30 | 31 | 32 | 33 | 34 | 35 | 36 | 37 | 38 | 39 | 40 |
|---|---|---|---|---|---|---|---|---|---|---|---|---|---|---|---|---|---|---|---|---|---|---|---|---|---|---|---|---|---|---|
| Quote | 260.34 | 260.79 | 261.40 | 261.93 | 260.53 | 258.44 | 255.24 | 253.66 | 253.06 | 252.47 | 252.22 | 252.21 | 252.09 | 251.96 | 251.44 | 251.17 | 250.79 | 250.38 | 250.18 | 249.90 | 249.71 | 249.59 | 249.42 | 249.31 | 246.26 | 249.53 | 249.69 | 250.03 | 250.63 | 250.68 |
| Distanze parziali orizzontali | | 11.15 | 8.60 | 10.76 | 42.68 | 31.10 | 38.10 | 36.51 | 25.74 | 29.23 | 34.84 | 21.51 | 45.32 | 25.19 | 38.78 | 20.02 | 23.78 | 18.15 | 16.51 | 20.26 | 15.81 | 16.71 | 9.59 | 9.98 | 13.10 | 11.45 | 12.76 | 19.53 | 22.19 | 10.63 |
| Distanze progressive orizzontali | 0.00 | 11.15 | 19.75 | 30.51 | 73.19 | 104.29 | 142.39 | 178.90 | 204.64 | 233.87 | 268.71 | 290.22 | 335.54 | 360.73 | 399.51 | 419.53 | 443.31 | 461.46 | 477.97 | 498.23 | 514.04 | 530.75 | 540.34 | 550.32 | 563.42 | 574.87 | 587.63 | 607.16 | 629.35 | 639.98 |
| Pendenza(%) | | 4.04 | 7.09 | 4.93 | 3.28 | 6.72 | 8.40 | 4.33 | 2.16 | 2.16 | 0.72 | 0.05 | 0.26 | 0.52 | 1.34 | 1.35 | 1.60 | 2.26 | 1.21 | 1.38 | 1.20 | 0.72 | 1.77 | 1.10 | 0.38 | 2.36 | 1.25 | 1.74 | 2.70 | 0.47 |
| Tubazioni di Progetto | Acquedotto Ghisa DN 200 e fognatura Ghisa DN 150 | | | | | | | | | | | | | | | | | | | | | | | | | | | | | |

Scala lunghezze 1:1.000
Scala altezze 1:250

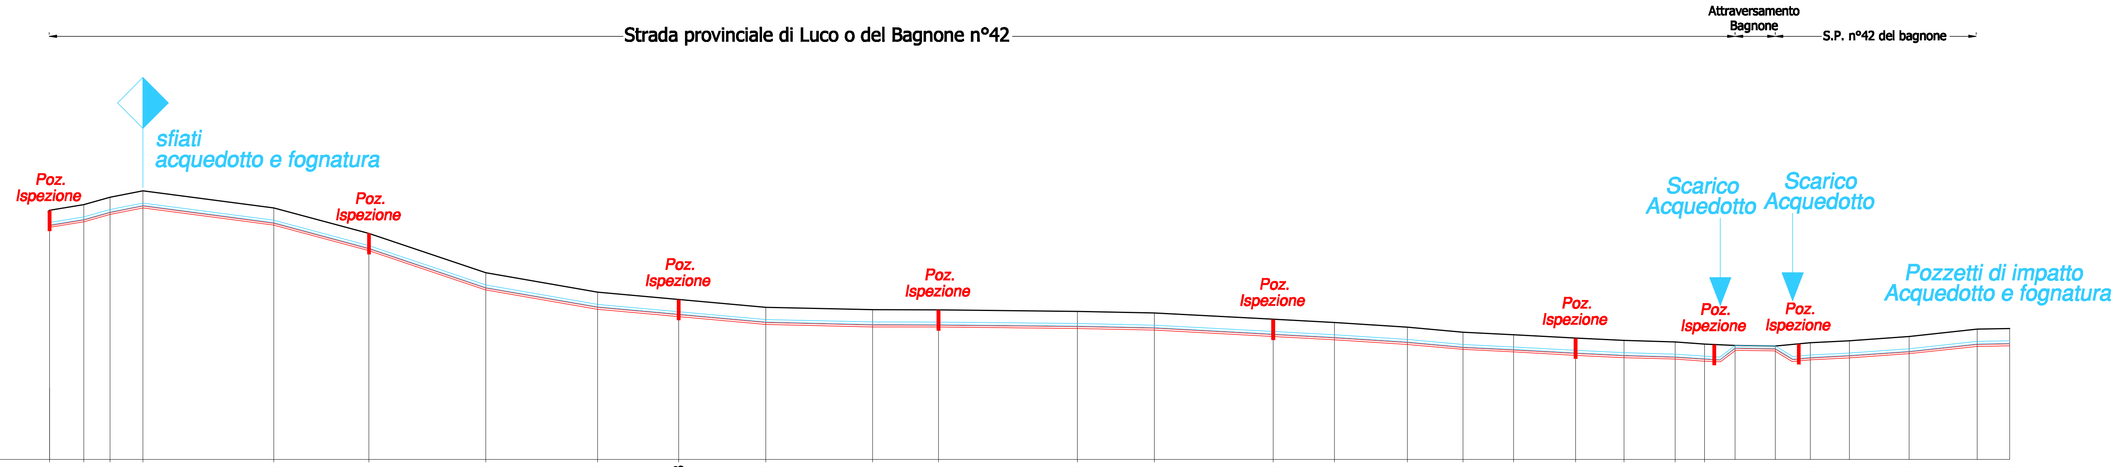


240.00 m slm

| Numero vertice profilo | 13 | 13' | 14' | 15' | 16' |
|---|---|---|---|---|---|
| Quote | 260.79 | 261.24 | 258.94 | 255.85 | 248.90 |
| Distanze parziali orizzontali | | 16.96 | 46.89 | 66.70 | 90.21 |
| Distanze progressive orizzontali | 0.0 | 16.96 | 63.85 | 130.55 | 220.76 |
| Pendenza(%) | | 2.65 | 4.90 | 4.63 | 7.70 |
| Tubazioni di Progetto | Acquedotto Ghisa DN 250 | | | | |

Publiacqua

PROGETTO ESECUTIVO

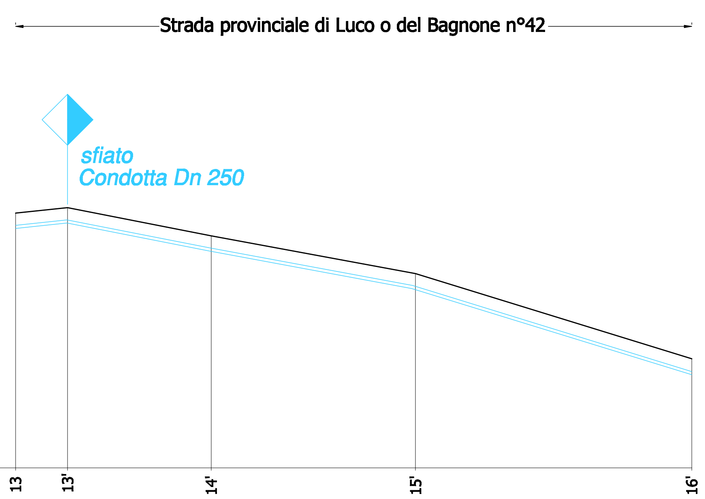Comune di SCARPERIA

Titolo progetto:

# Nuova centrale di potabilizzazione "Autodromo", serbatoio di accumulo, centrale di pompaggio, e collegamenti acquedotto e fognatura.

Titolo disegno:

## PROFILO LONGITUDINALE OPERE A RETE SU STRADA PROVINCIALE

INGEGNERIE TOSCANE

Tavola: R.05

Scala: varie

P.O.T: 7148

PROGETTO N° / ODI: xxx/xxx

DATA: Luglio 2011

ARCHIVIO INFORMATICO

IL RESPONSABILE DEL PROCEDIMENTO IN PROGETTAZIONE
Dott. Ing. Mario RUTA

PROGETTAZIONE E DIREZIONE LAVORI GRANDI PROGETTI
IL RESPONSABILE:
Dott. Ing. Alessandro FRITTELLI

PROGETTISTI:

**INGEGNERIE TOSCANE s.r.l.**
**Sede Firenze**
**Via Da Vinci 4-50132-FIRENZE**
**Cod.Fisc. e P.I.V.A. 06111960488**
**Progettazione e Lavori Grandi Progetti**

ISO 9002 Cert. n° 372/96

PROGETTISTA OPERE IDRAULICHE, ELETTRICHE E STRUTTURALI
Dott. Ing. Giovanni SIMONELLI

C.S.P.:
Dott. Ing. Manuela BONSIGNORI

COLLABORATORI ALLA PROGETTAZIONE:
Opere Idrauliche:
Dott. Ing. Alessio CRIACHI
Dott. Ing. Manuela BONSIGNORI
Dott. Ing. Beatrice SALANI
Dott. Ing. Simone TARABELLA
Opere Geotecniche e Strutture:
Dott. Ing. Nicola MANARDI
Dott. Geol. Carlo FERRI
Opere Elettriche e automazione
Per. Ind. Paolo BASTIANONI

| Rev. | Data | Descrizione/Motivo della revisione | | | |
|---|---|---|---|---|---|
| 04 | 20/07/11 | ADEGUAMENTO REVISIONE DEL 20/07/2011 | Disegnatore | Disegnatore | Disegnatore |
| 03 | 30/06/11 | PRIMA STESURA PROGETTO ESECUTIVO | Disegnatore | Disegnatore | Disegnatore |
| 02 | 19/11/07 | EMISSIONE PER PROGETTO DEFINITIVO | Disegnatore | Disegnatore | Disegnatore |
| 00 | 30/05/07 | EMISSIONE PER PROGETTO PRELIMINARE | Disegnatore | Disegnatore | Disegnatore |

IMPORTANTE : Proprietà riservata di Publiacqua ; Vietata la Riproduzione e la Diffusione.