

PROGETTO ESECUTIVO

Comune di SCARPERIA

Titolo progetto:

**Nuova centrale di potabilizzazione "Autodromo",
serbatoio di accumulo, centrale di pompaggio,
e collegamenti acquedotto e fognatura.**


Titolo disegno:

**SEZIONI STRADALI OPERE A RETE
INTERNE AREA CENTRALE**[illegible]

04	10/07/2017	ACQUADOTTO REGIONE (dal 20/07/2017)	Dispositore	Dispositore
03	05/06/2017	PANCA STELLER, PRODOTTO ESECUTIVO	Dispositore	Dispositore
02	10/05/2017	EMISSORE PER PRODOTTO ESECUTIVO	Dispositore	Dispositore
01	10/05/2017	EMISSORE PER PRODOTTO PRELIMINARE	Dispositore	Dispositore
Rev.	01/05/2017	Dispositore/Mutuo data relazione	Dispositore	Dispositore

Sezione 1c

Tubazioni Dn 250, Dn 200, Dn 200, Dn 200 in ghisa per allacci acquedotti

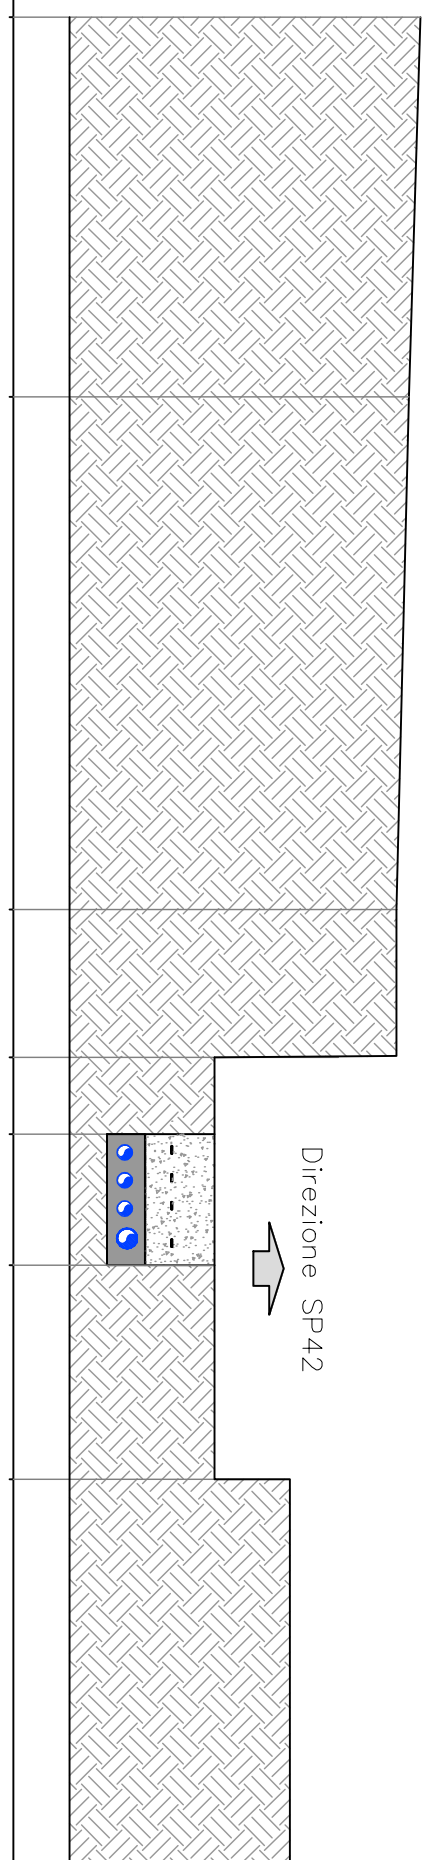


Scala H 1/500
Scala V 1/500

Quota	Parziale	Progressiva	Pendenza
247.38		94.28	
	5.02		3.03
247.23		89.26	
	6.78		2.40
247.07		82.48	
247.20	1.96	80.33	2.40
244.80	1.00	79.33	0.00
244.80	1.80	77.53	0.00
244.80	2.80	74.73	0.00
244.80			1.17
245.26	4.93	69.63	

Sezione 3c

Tubazioni Dn 250, Dn 200, Dn 200, Dn 200 in ghisa per allacci acquedotti e tubazione Dn 150 in ghisa per fognatura

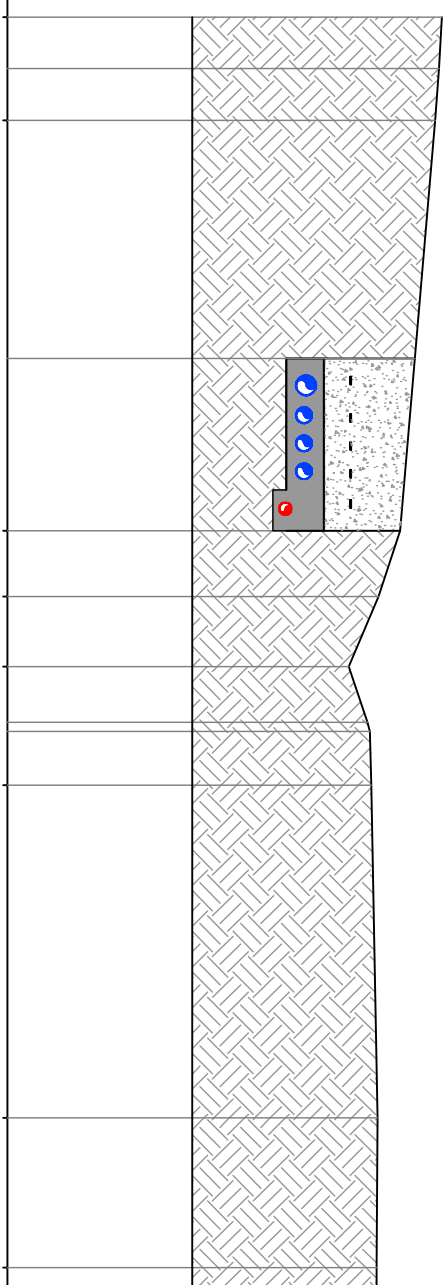


Scala H 1/500
Scala V 1/500

Quota	249.68	0.00	Pendenza	
	249.60			
	249.33			
	249.13			
	248.85			
	248.46			
	248.75			
	248.83			
	248.82			
	248.82			
Parziale	0.68	1.37	-5.00	
	0.69			-7.76
	3.12			
	2.30			
	0.87			
	0.93			
	0.74			
	0.12			
	0.72			
	4.40			
Progressiva	1.98	6.79	-8.50	
	0.34			-32.92
	16.54			
	16.88			
	1.87			
	-0.76			
	1.03			
	16.88			
	16.88			
	16.88			

Sezione 2c

Tubazioni Dn 250, Dn 200, Dn 200, Dn 200 in ghisa per allacci acquedotti e tubazione Dn 150 in ghisa per fognatura

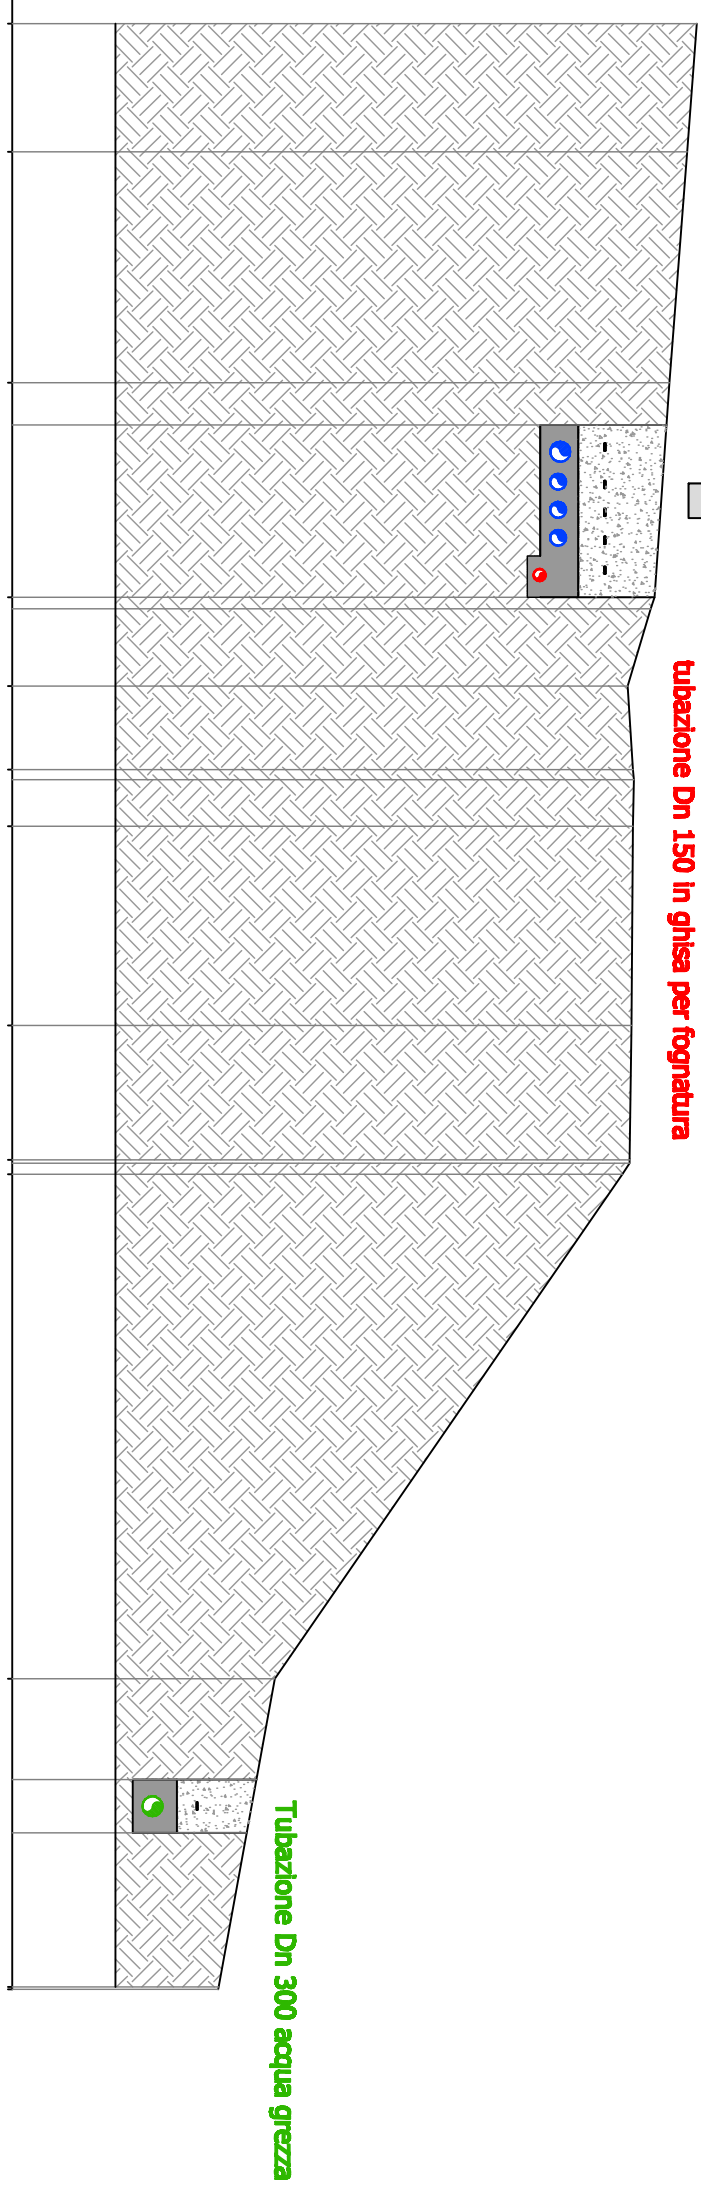


Tubazione Dn 300 acqua grezza

Scala H 1/500
Scala V 1/500

Quota	246.54	Parziale	0.00	Progressiva	-7.52	Pendenza	
	246.41		1.69		-7.57		
	246.18		4.75		-7.06		
	246.14		7.58		-32.36		
	245.98		8.76		-29.72		
	245.62		9.87		6.27		
	245.69		10.81		8.66		
	245.69		13.25		-1.82		
	245.68		15.03		-0.74		
	245.65		15.22		-1.25		
240.96	240.72	240.59	240.21	240.21	240.21	Pendenza	
							-68.86
							-18.34
							-3.51
							-0.03

Sezione 4c

Direzione SP42

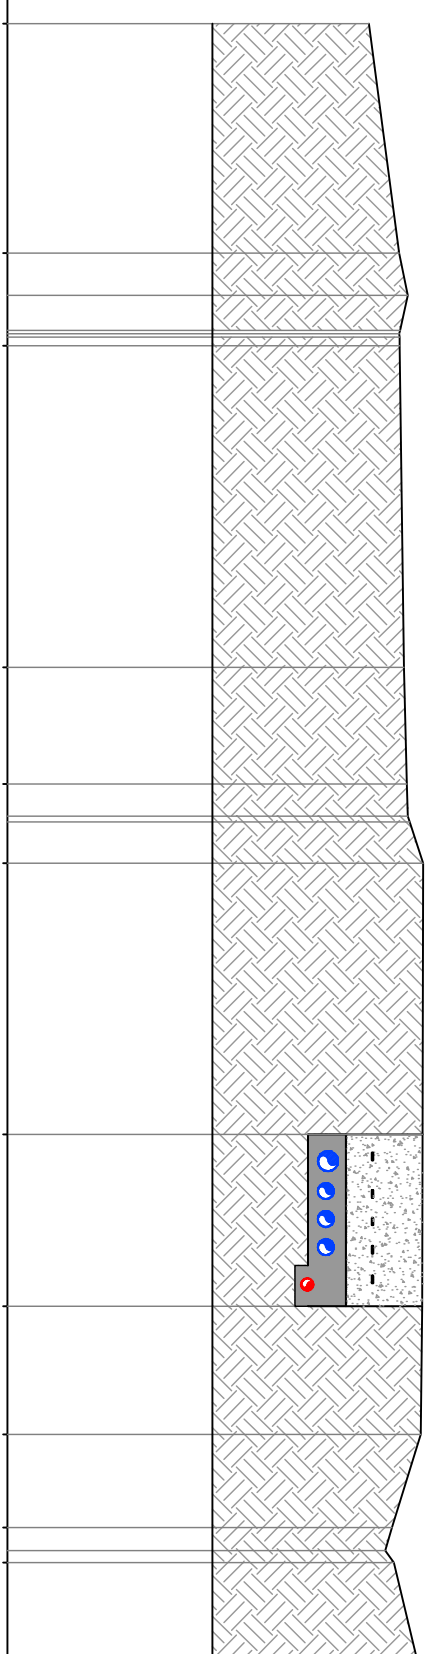

Scala H 1/500
Scala V 1/500

Quota	Paiziale	Progressiva	Pendenza
258.52	3.03	0.00	13.33
258.92	0.56	3.03	20.21
258.92	0.46	4.26	22.32
258.92	0.42		23.33
258.98	4.25	8.52	1.42
259.02	1.54	10.06	2.35
259.23	0.43	11.11	2.42
259.23	0.47		24.33
259.23	0.55		25.12
259.23	3.56		-0.17
259.22	2.30	16.97	-1.19
259.20	1.70	18.66	-30.86
258.82	1.23	19.89	-26.69
258.85	0.30	20.35	-27.89
259.45	1.30	20.35	23.99