

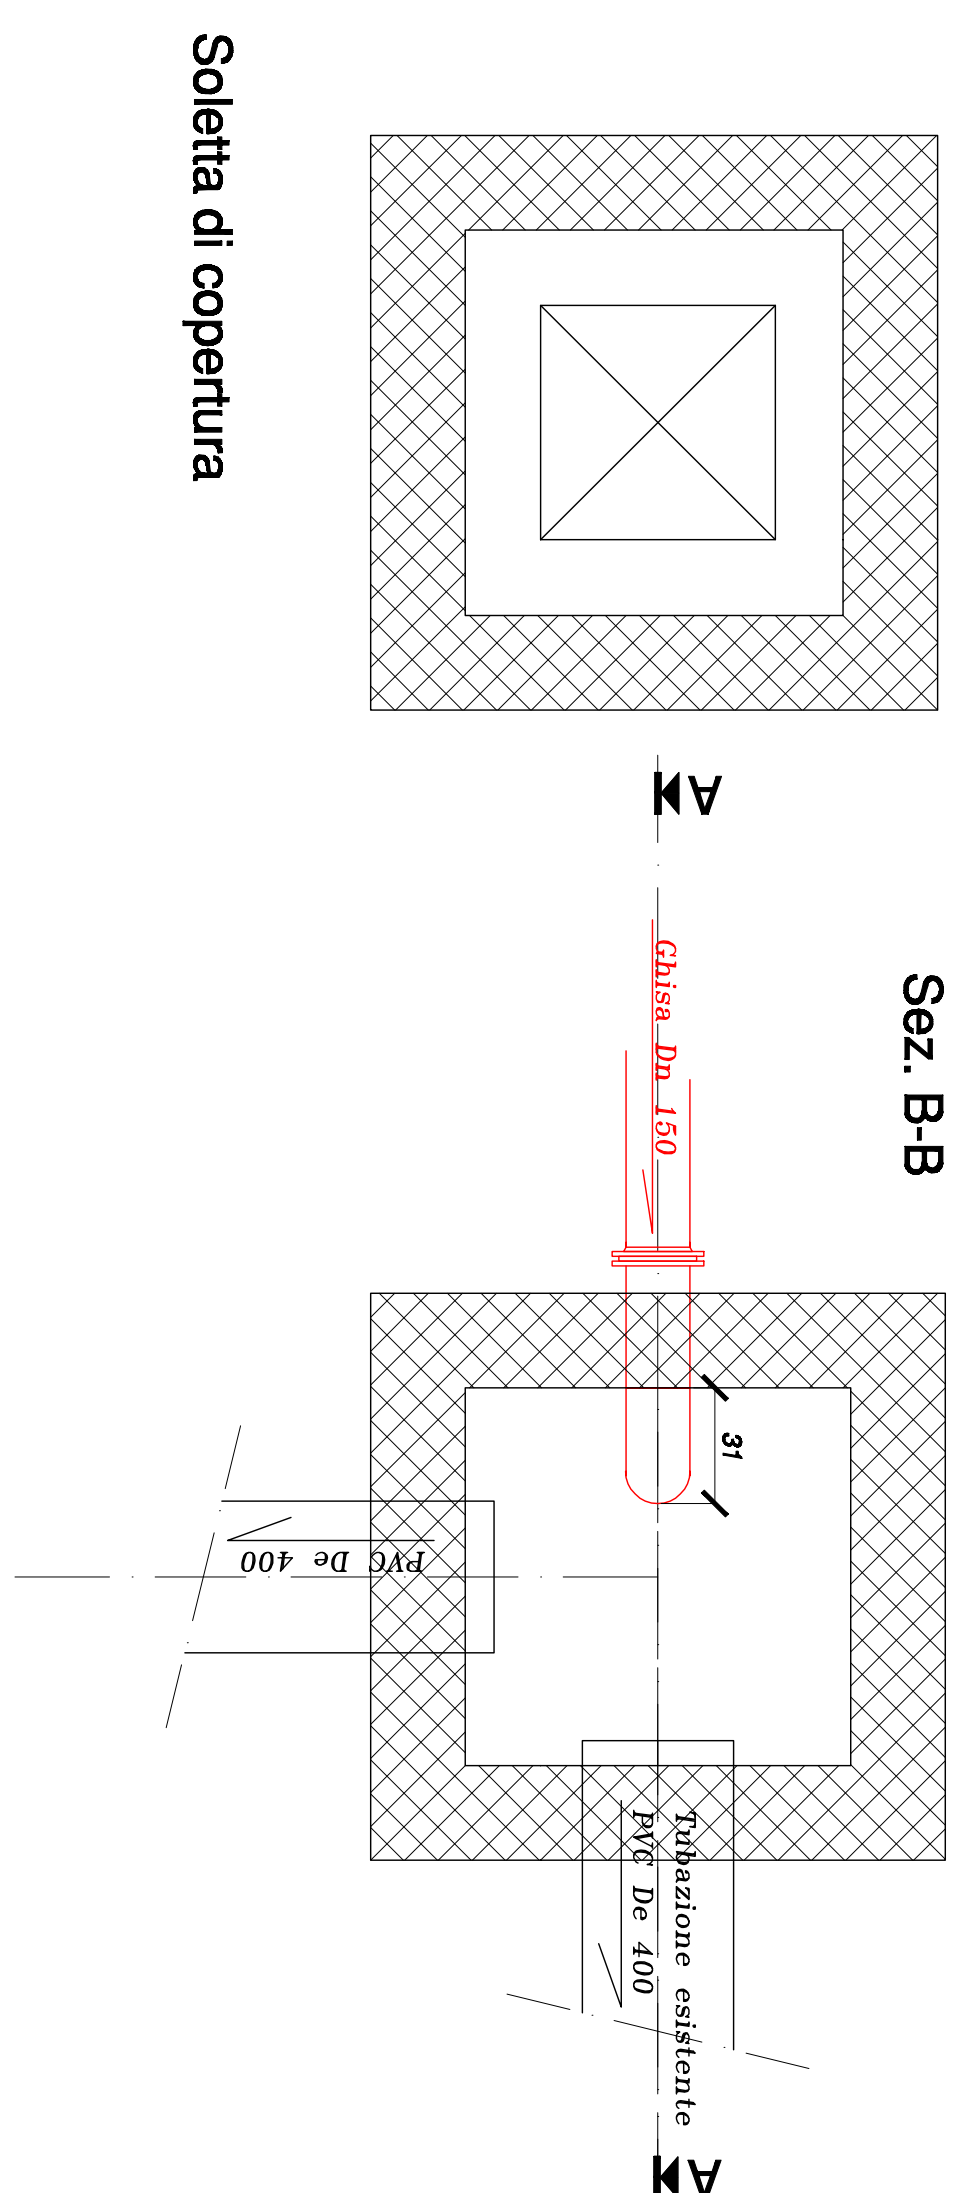




**Pozzetto di dissipazione fognatura esistente
" Ponte al Bagnone"
(Punto 40)**

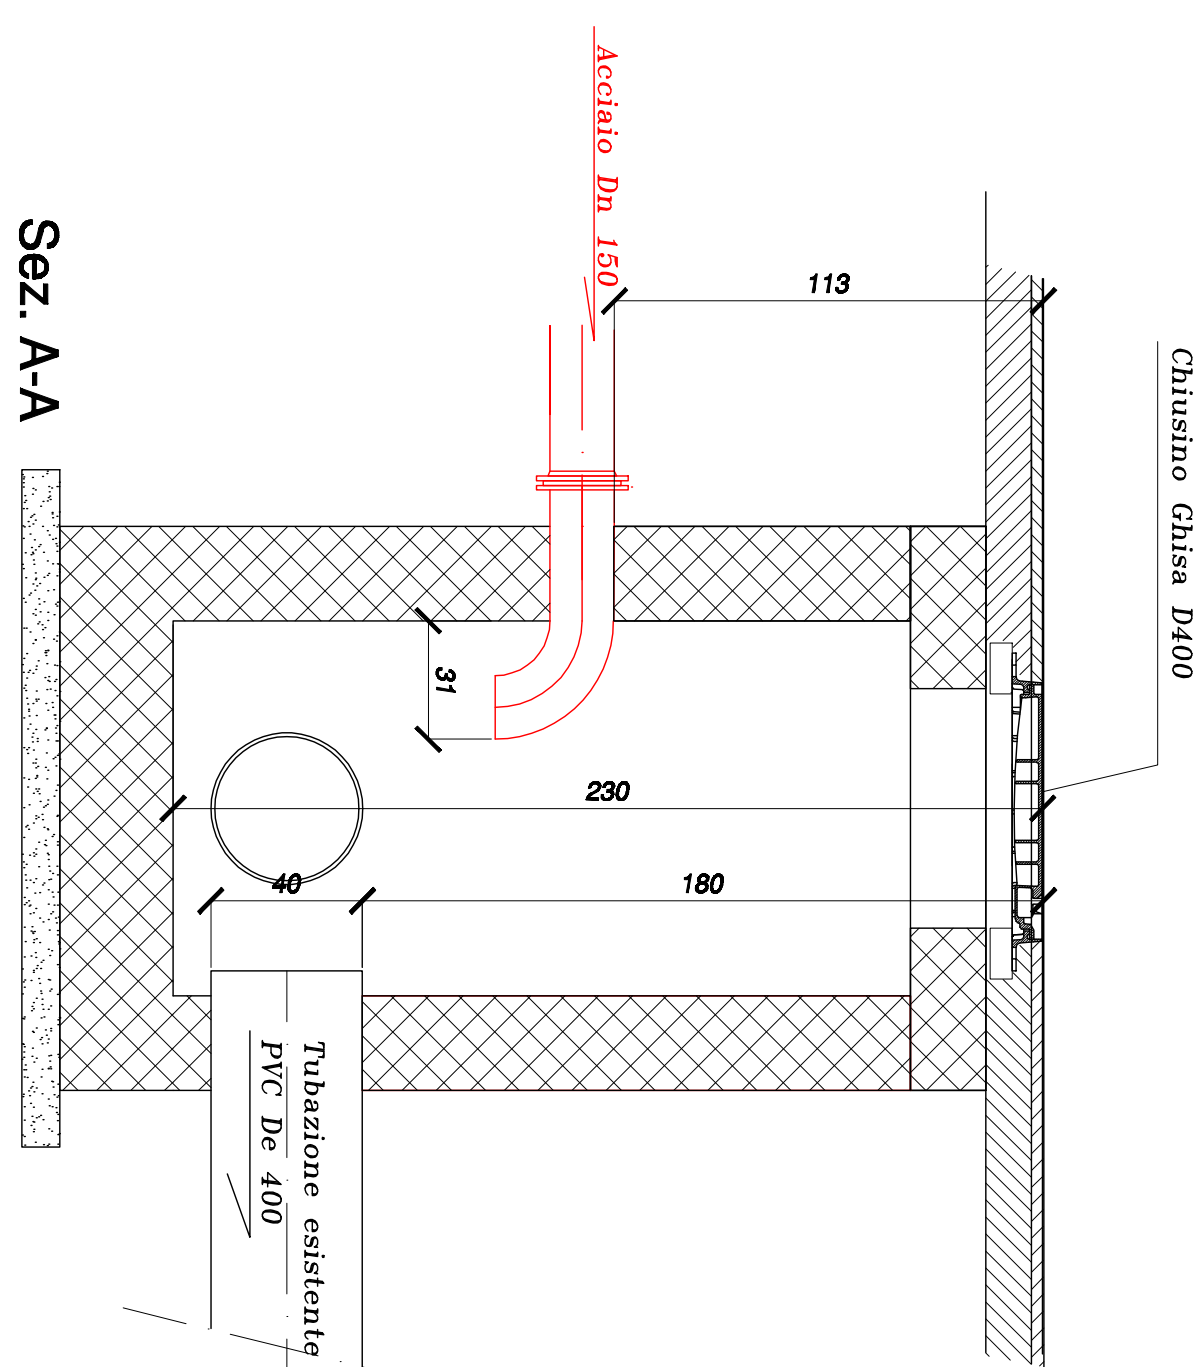

**Pozzetto di impatto acquedotto Dn 200 su condotta esistente
(Punto 13")**

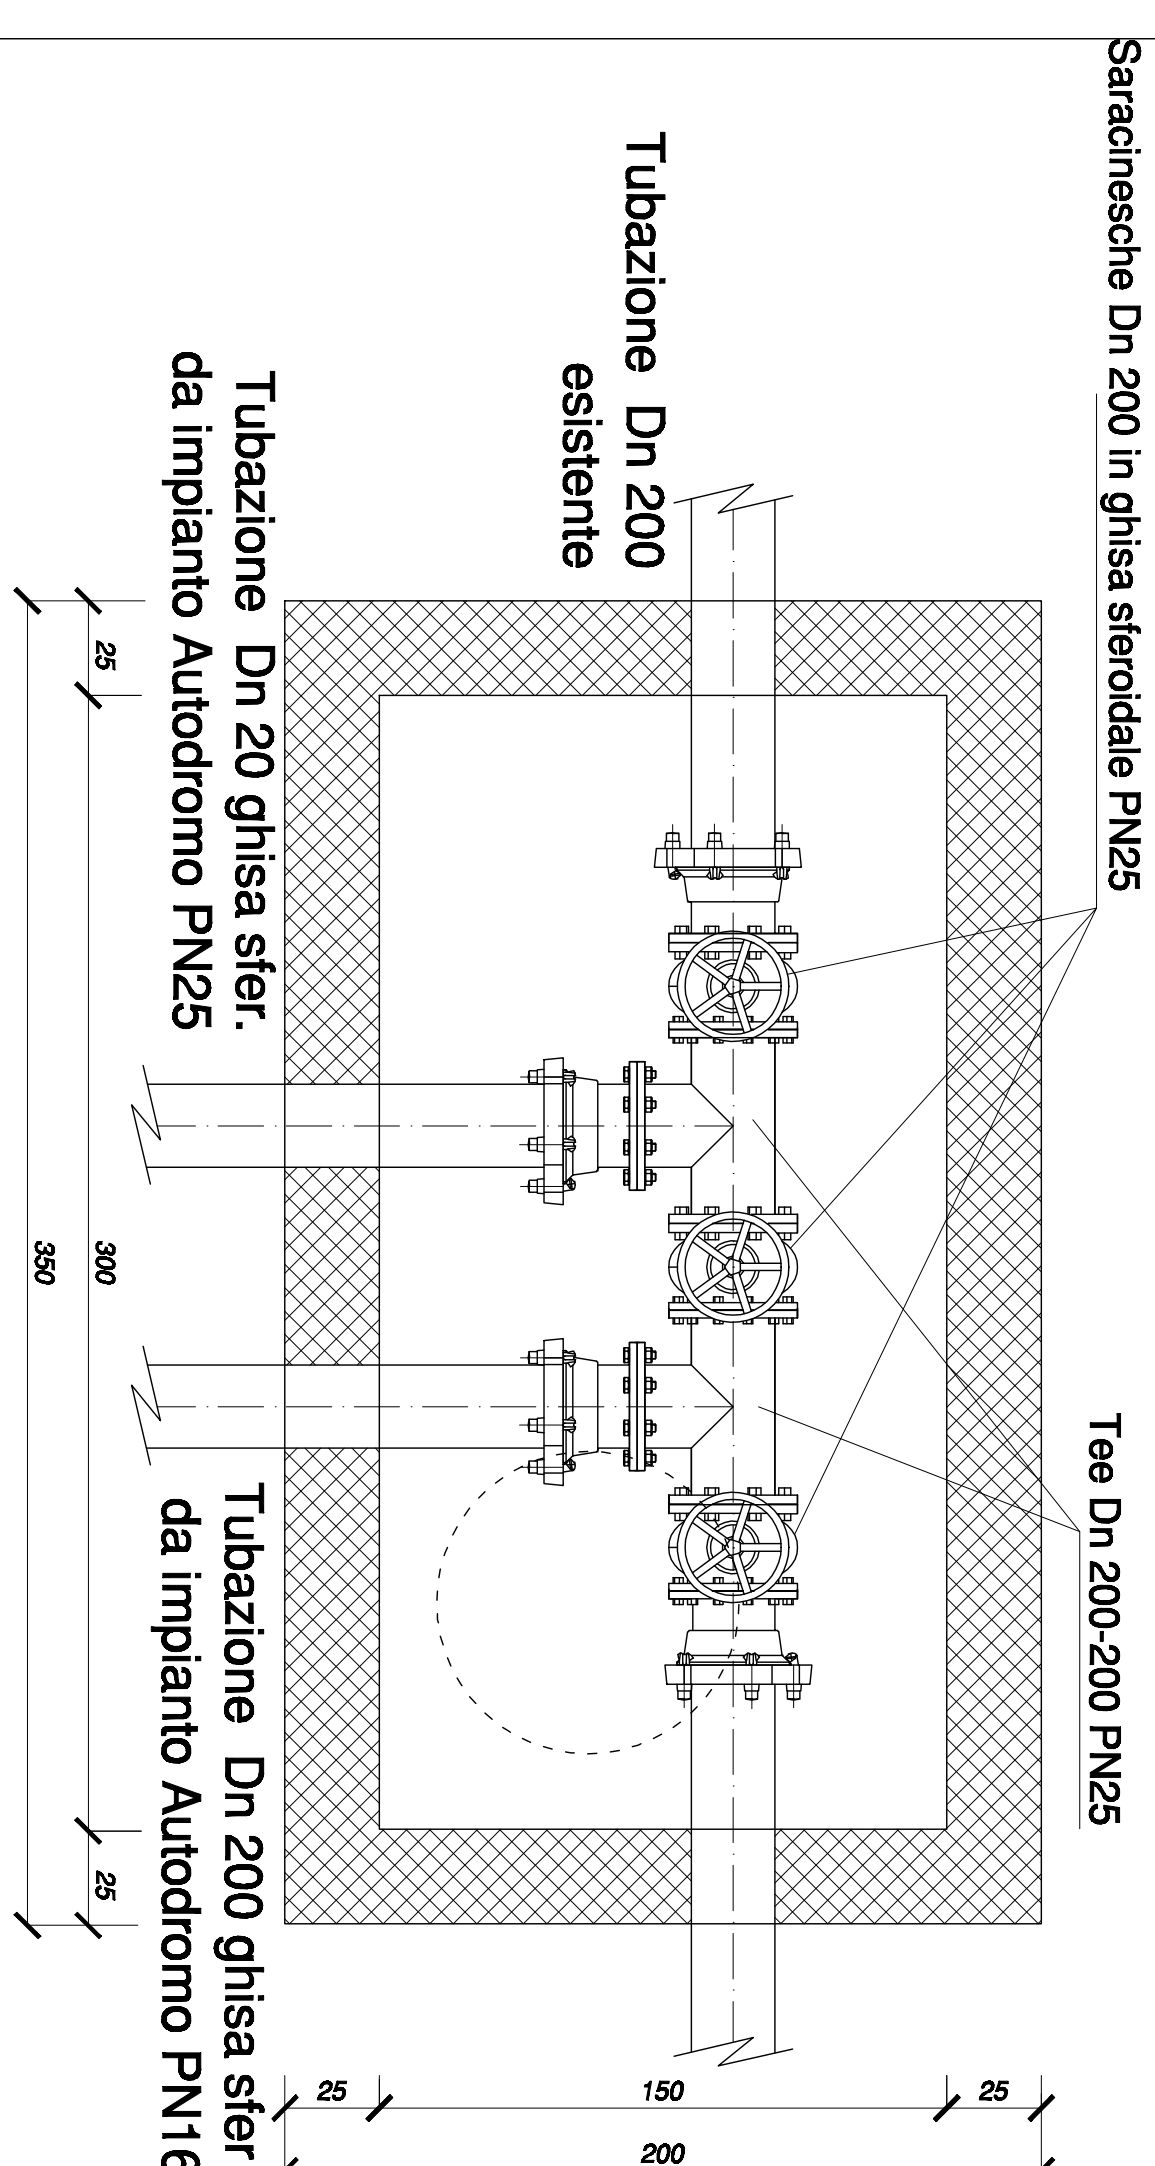

Pozzetto di impatto acquedotto cameretta "Ponte al Bagnone"
(Punto 40)

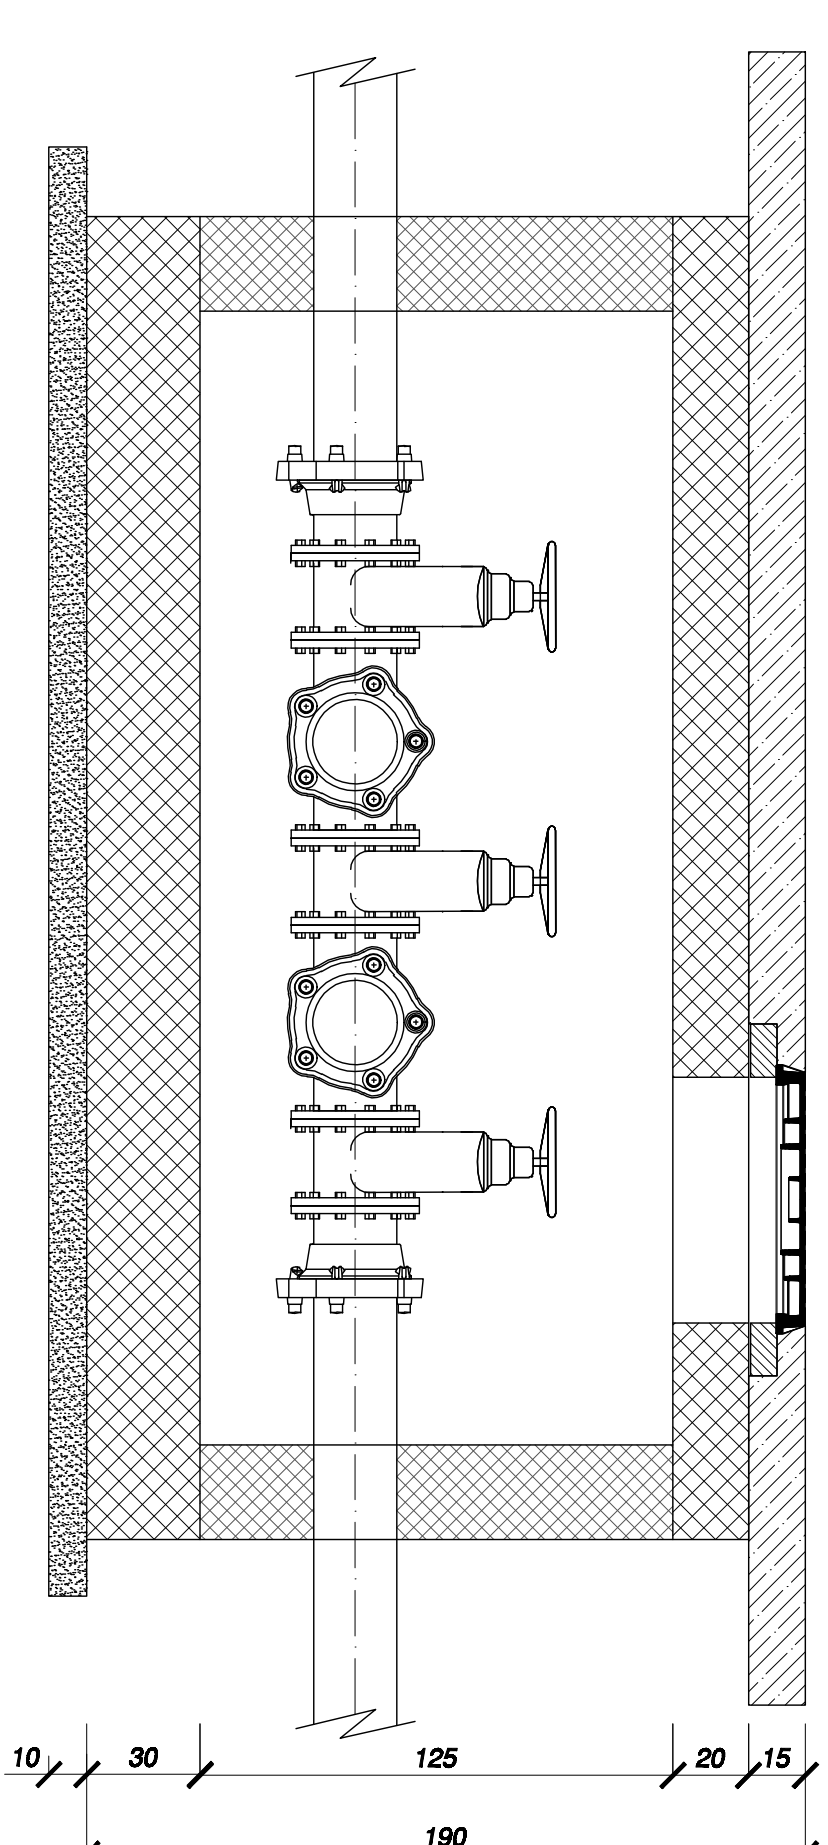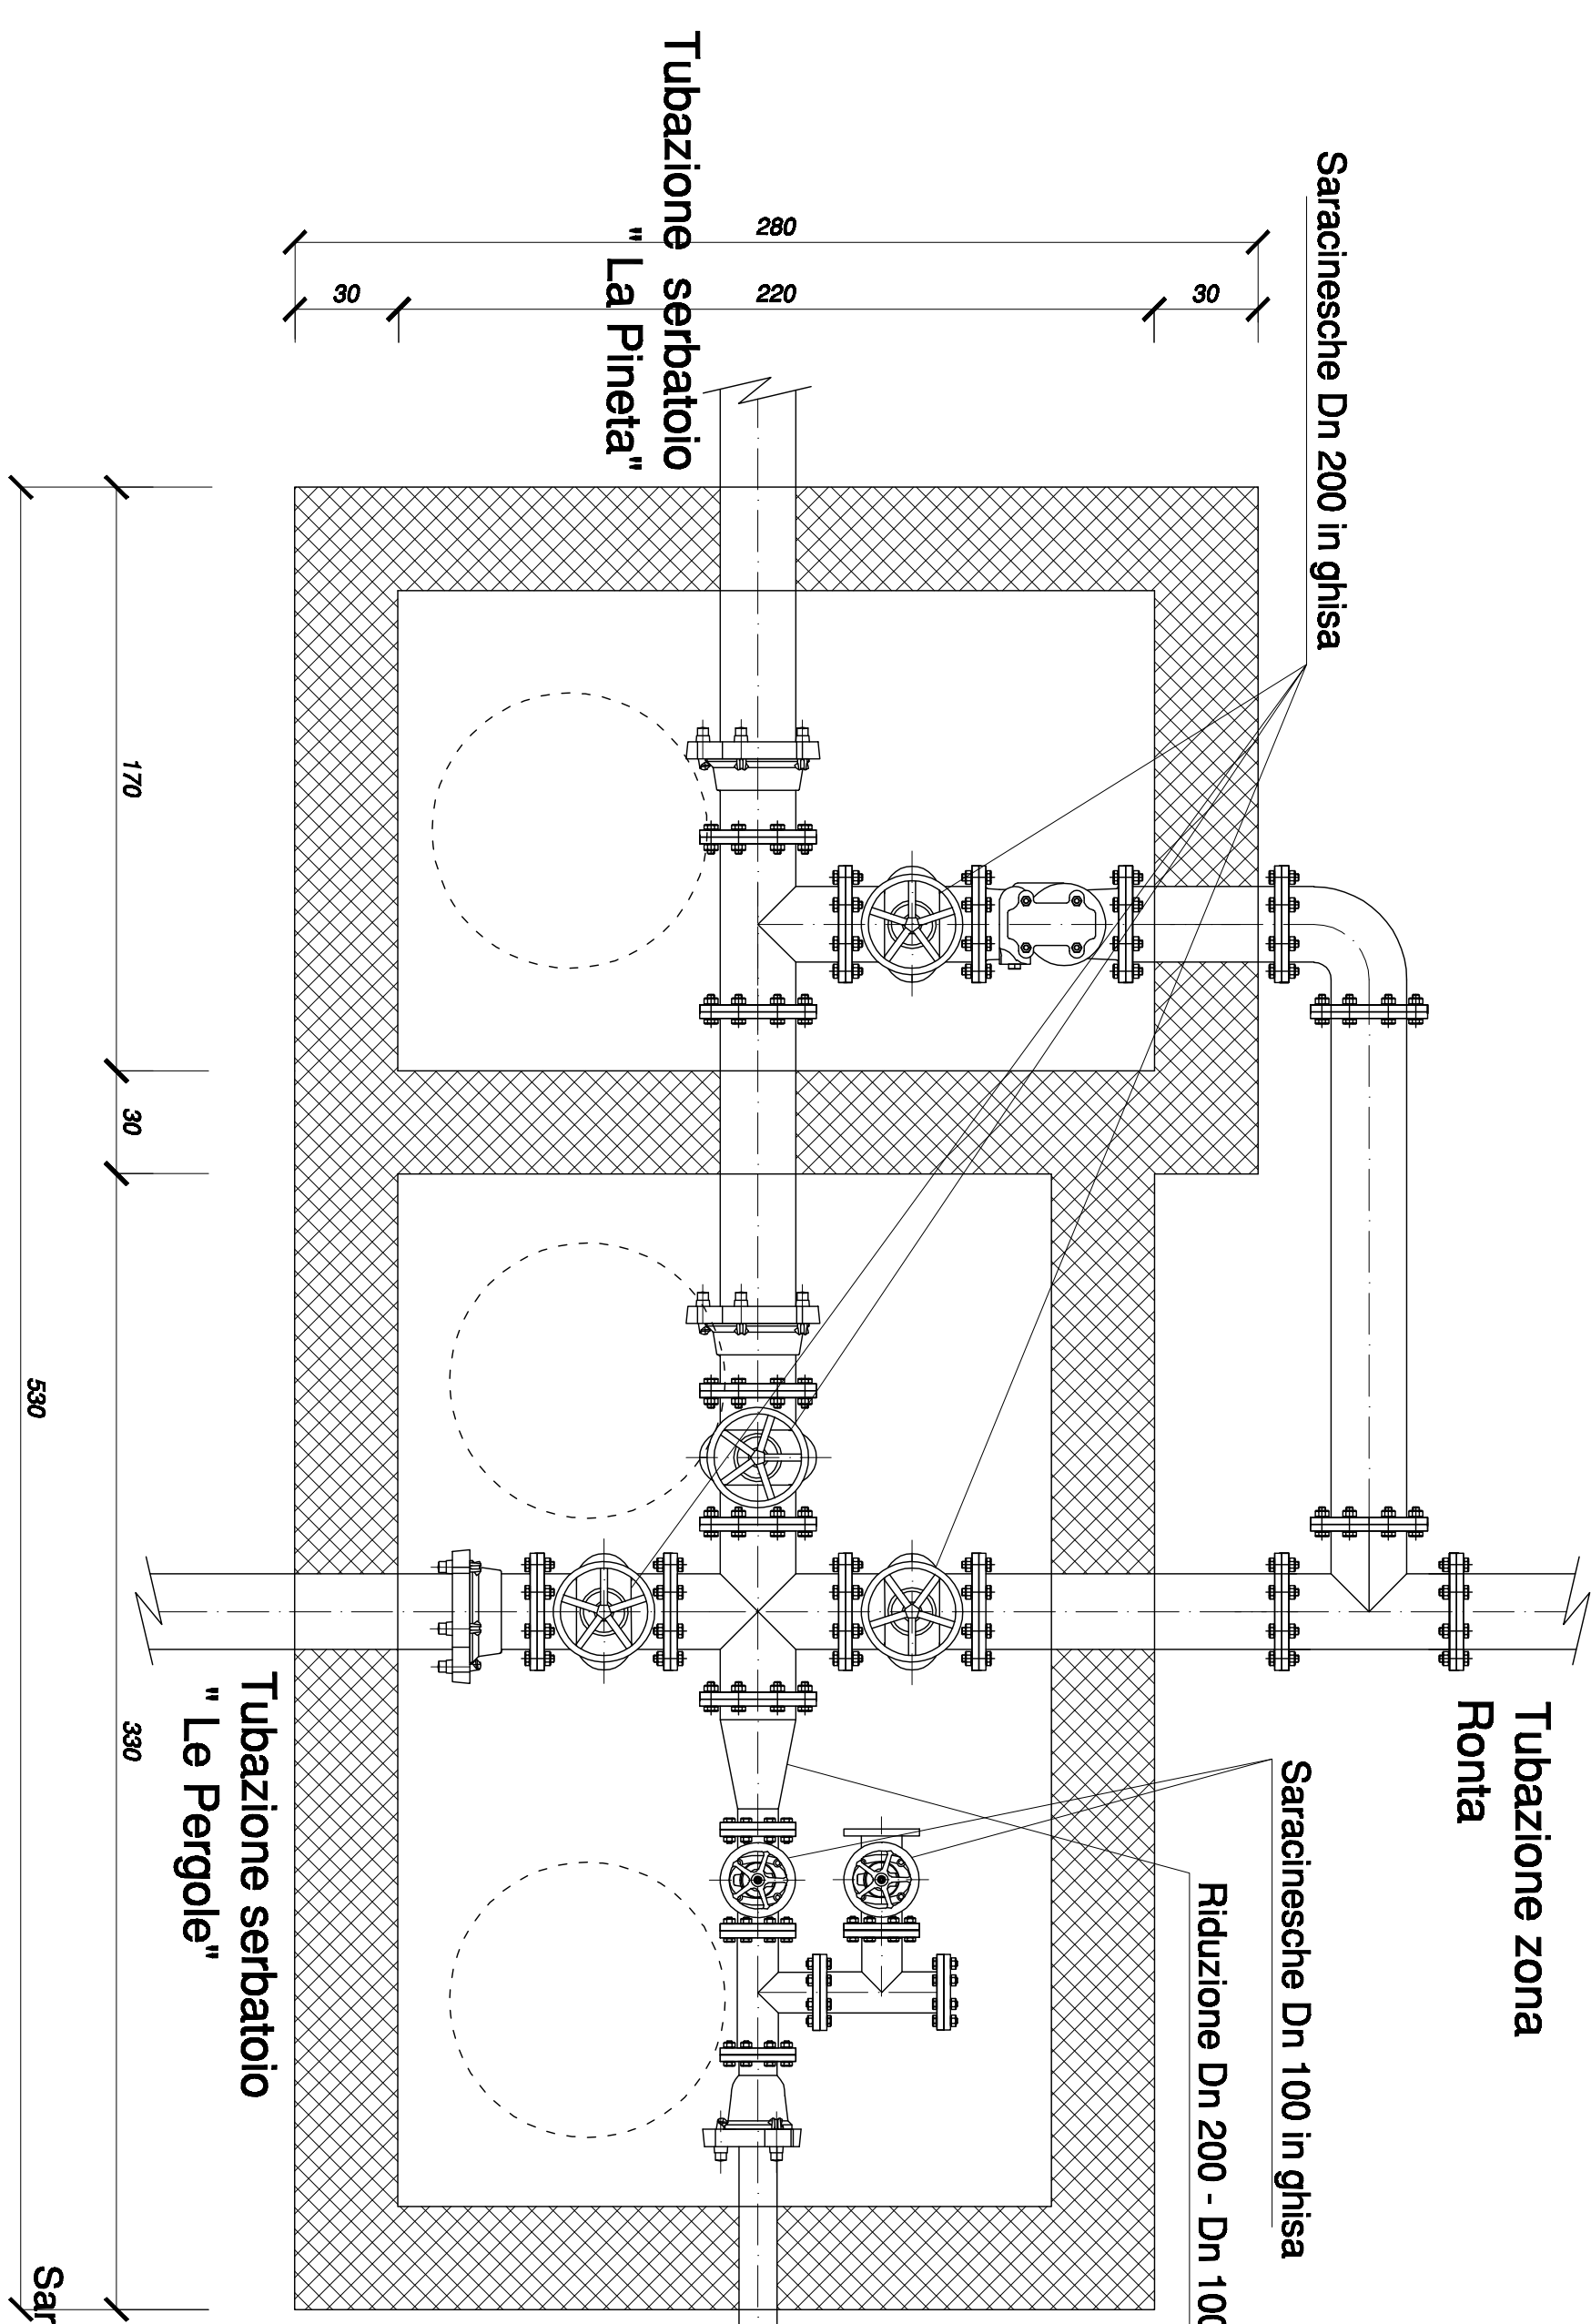**Stato attuale pozzetto esistente**

Stato di progetto

