


PROGETTO ESECUTIVO

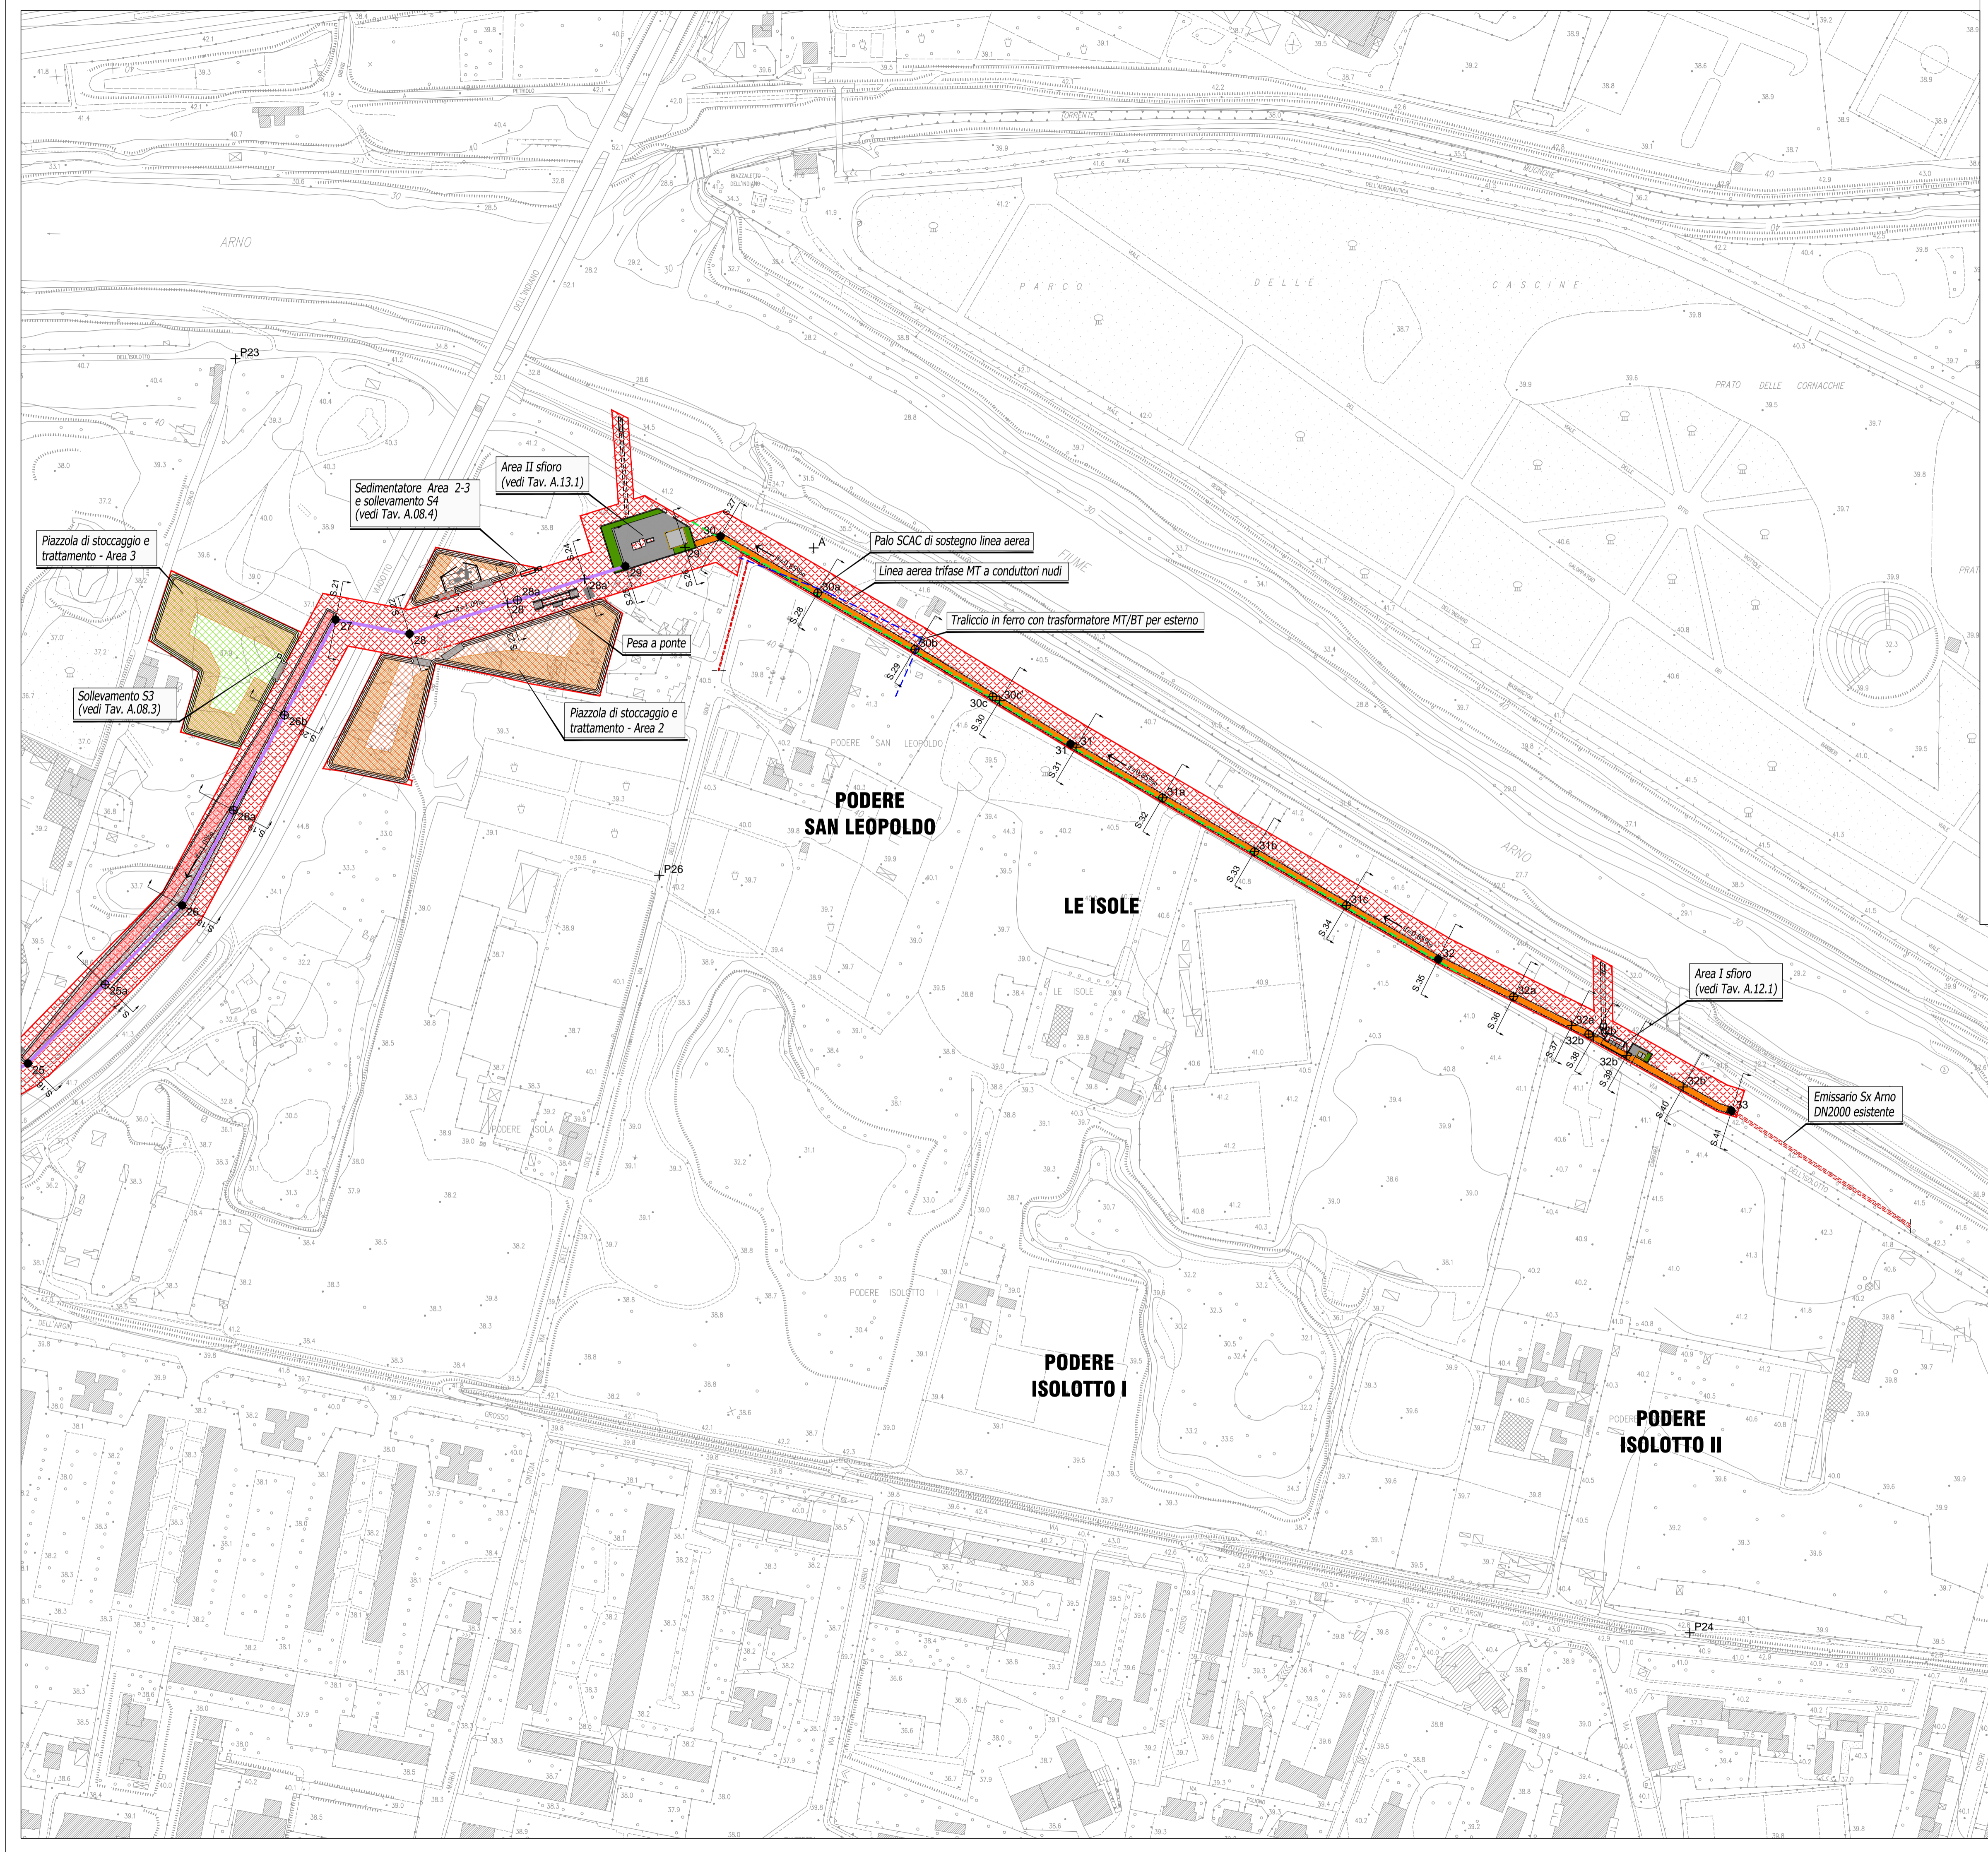
Titolo progetto: **PROGETTO ESECUTIVO
EMISSARIO FOGNARIO IN SINISTRA D'ARNO
Il Lotto - da attraversamento F.Greve a Emissario meridionale**

Titolo elaborato: **PLANIMETRIA TRACCIATO
PARTE 2/2**




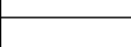




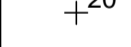

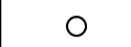
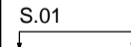





 INGEGNERIE TOSCANE s.r.l. Sede Firenze Via De Sanctis 49/51 Cod.Fisc. e P.I.V.A. 06111950488 Progettazione e Lavori	Elaborato	Scala	P.O.T	PROGETTO N° / ODI
	A.02.2	1:2000		
	DATA	ARCHIVIO INFORMATICO		
	COORDINATORE ALLA SICUREZZA IN FASE DI PROGETTAZIONE Dott. Ing. Biagio SENSE	PROGETTISTI: Opere Idrauliche: Dott. Ing. Alessandro FRITTELLI Ingegnerie Toscane s.r.l. Opere Civili, Strutture e Geotecniche: Dott. Ing. Biagio SENSE Ord. Ing. Prov. Firenze n°3870 Opere Elettromeccaniche e Strumentazione: Dott. Ing. Raffaello CELLAI RUSTICI Ord. Ing. Prov. Firenze n°2204		

Rev.	Data	Descrizione/Motivo della revisione	REDATTO	CONTROLLATO-APPROVATO
03	26/10/12	Emissione Esecutivo per gara di appalto	Ing. S. CAPPUGI	Ing. B. SENSE
02	08/08/12	Approvazione Progetto operativo di bonifica	Ing. S. CAPPUGI	Ing. B. SENSE
01	20/02/12	Modifica area Messeri-Alboni	Ing. S. CAPPUGI	Ing. B. SENSE
00	22/11/11	Emissione Esecutivo	Ing. S. CAPPUGI	Ing. B. SENSE

IMPORTANTE : Proprietà riservata di Publiacqua ; Vietata la Riproduzione e la Diffusione.



LEGENDA GENERALE

	Tubazione GS DN2000 - I Lotto
	Tubazione GS DN2000 - II Lotto
	Tratto con palancole a perdere - II Lotto
	Tubazione GS DN1800 - II Lotto
	Tubazione GS DN1000 - I Lotto
	Scatolare prefabbricato 300x300
	Tubazione GS DN800 acquedotto - II Lotto
	Nodo del tracciato (rif. Tav. A.10)
	Pozzetto di cambio di direzione
	Pozzetto d'ispezione
	Sezione (rif. Tav. A.11)
	Area di cantiere - I Lotto
	Area di cantiere - II Lotto
	Piazza stoccaggio materiale da trattare
	Piazza stoccaggio terre riutilizzabili
	Volume di compensazione (rif. Tav. A.11)
	Fascia di interferenza condotta gas MPB

