



STRALCIO PLANIMETRIA SALA CENTRALE DI SPINTA POSIZIONAMENTO NUOVO CS.02 sc. 1:50


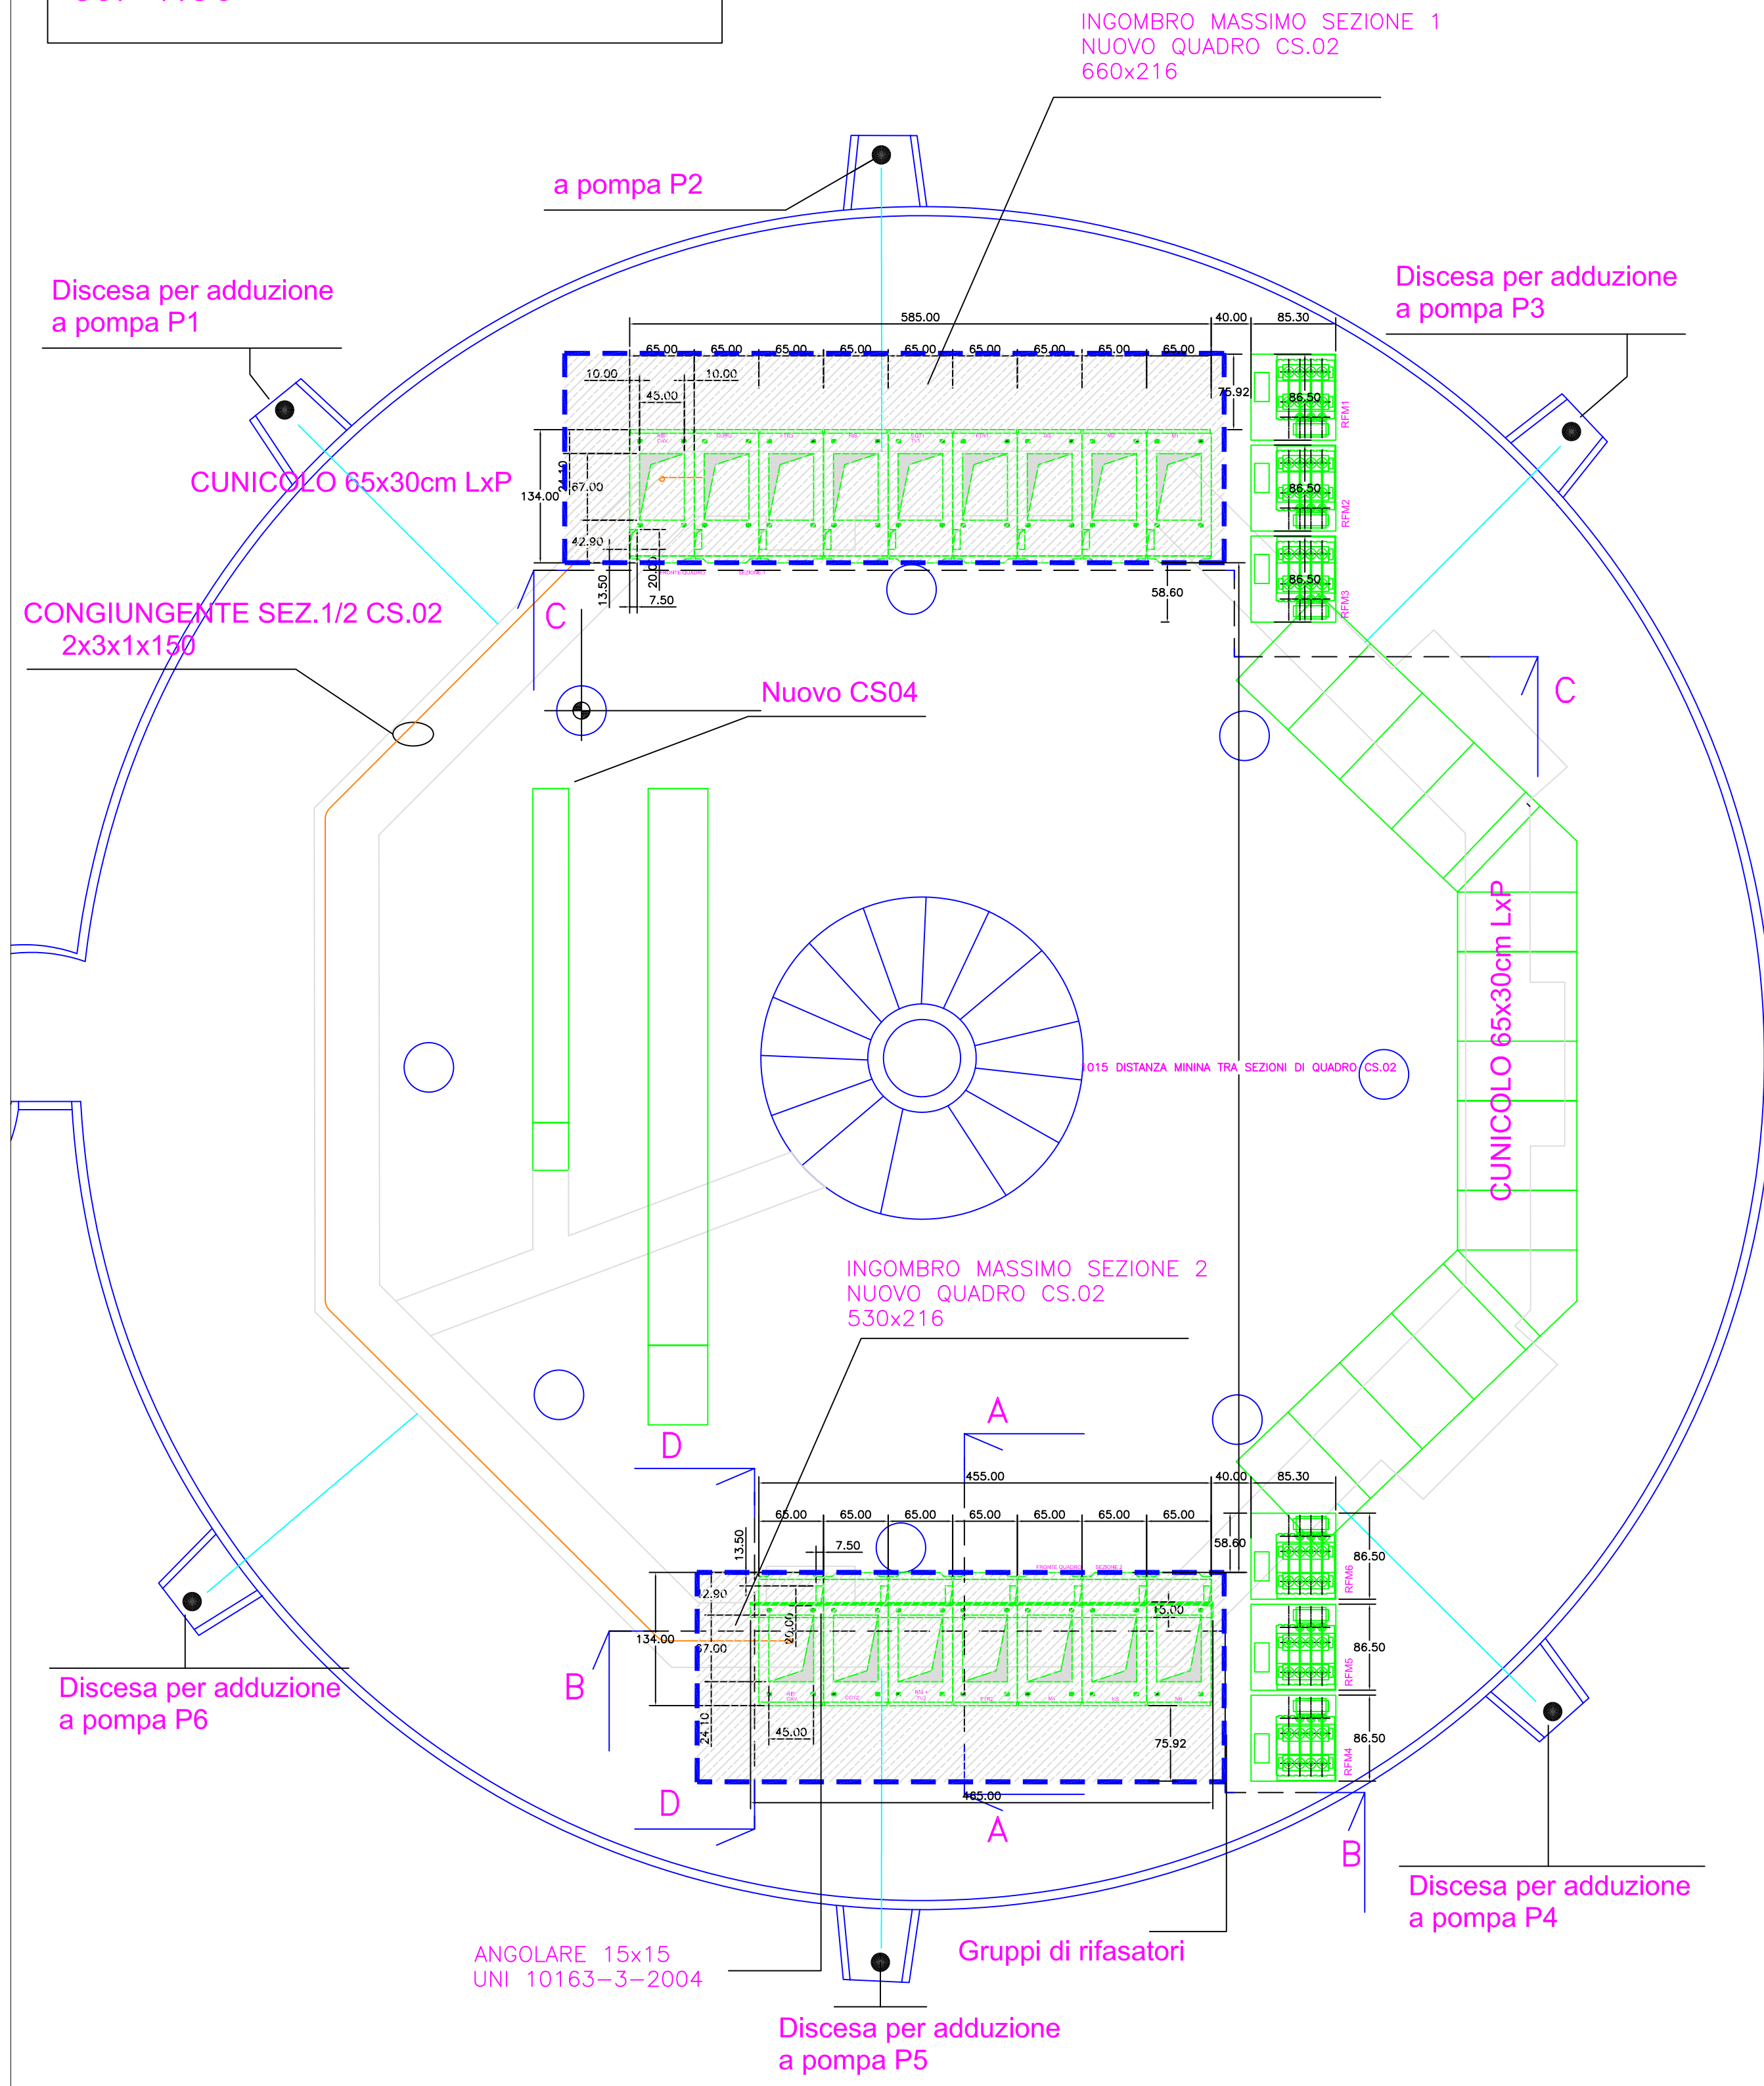


PIANO PRIMO

STRALCIO PLANIMETRIA SALA CENTRALE DI SPINTA DIME DI FISSAGGIO NUOVO CS.02 sc. 1:50

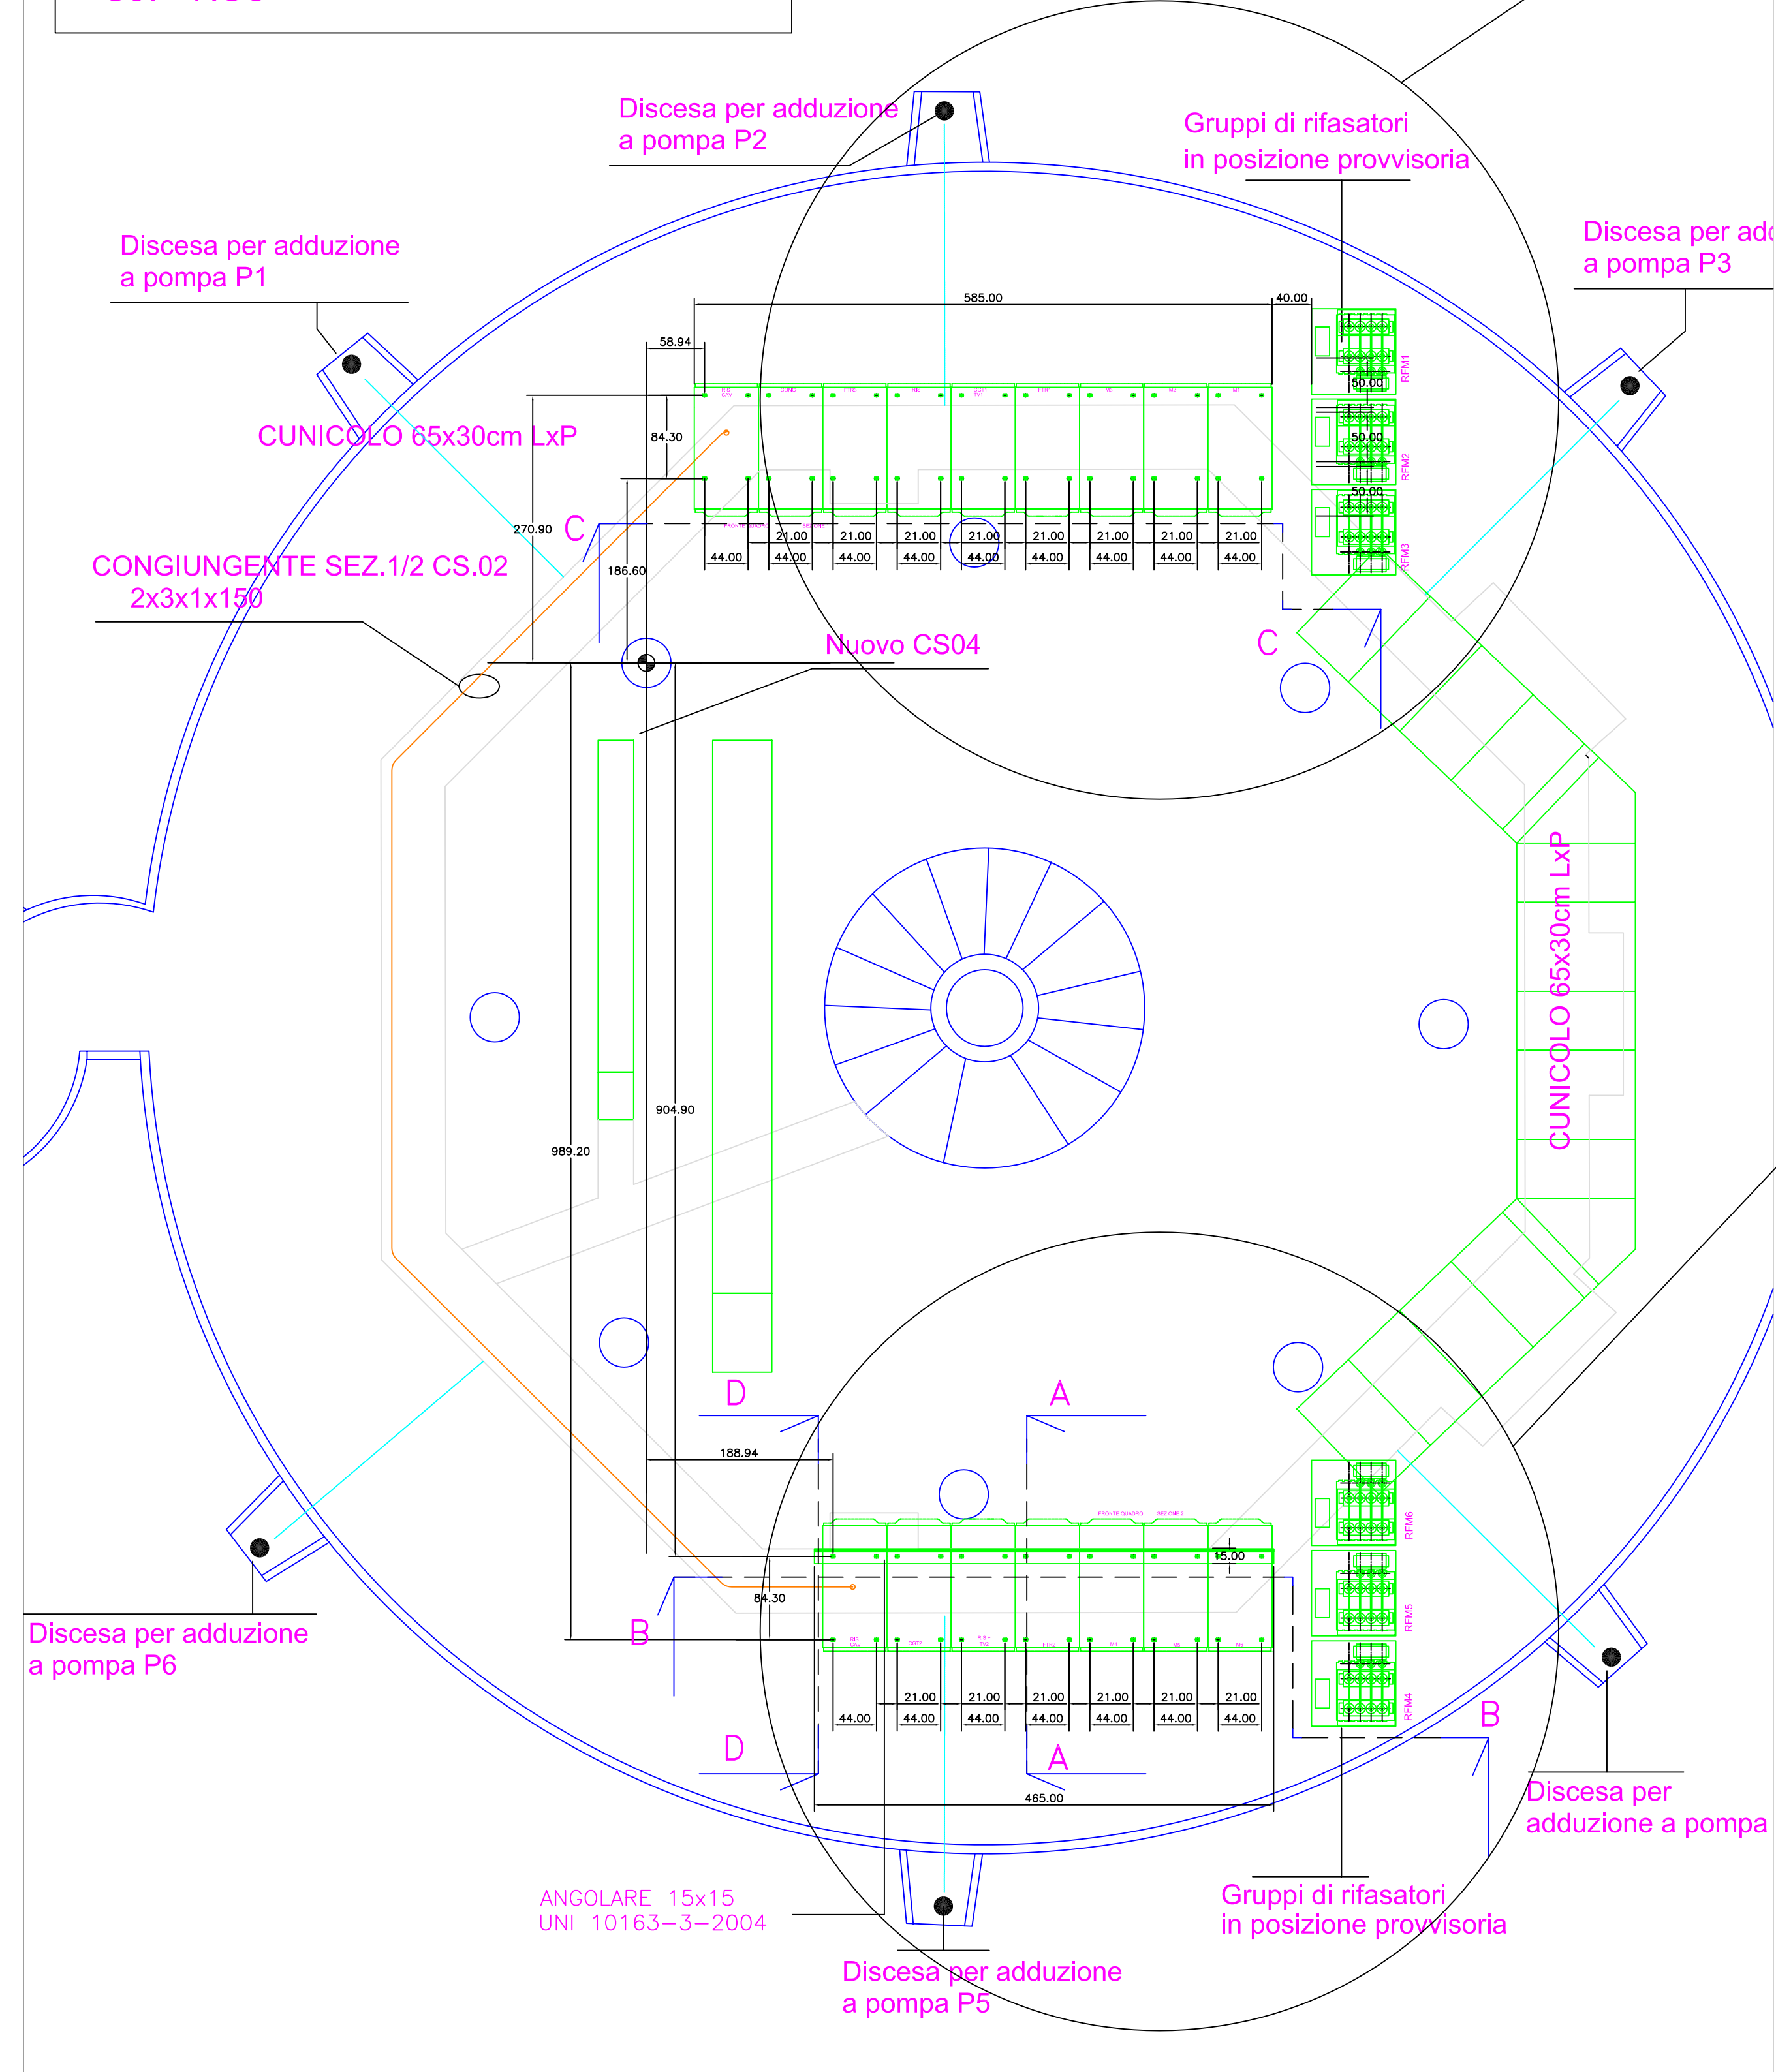

PIANO PRIMO

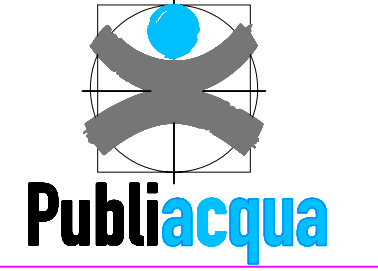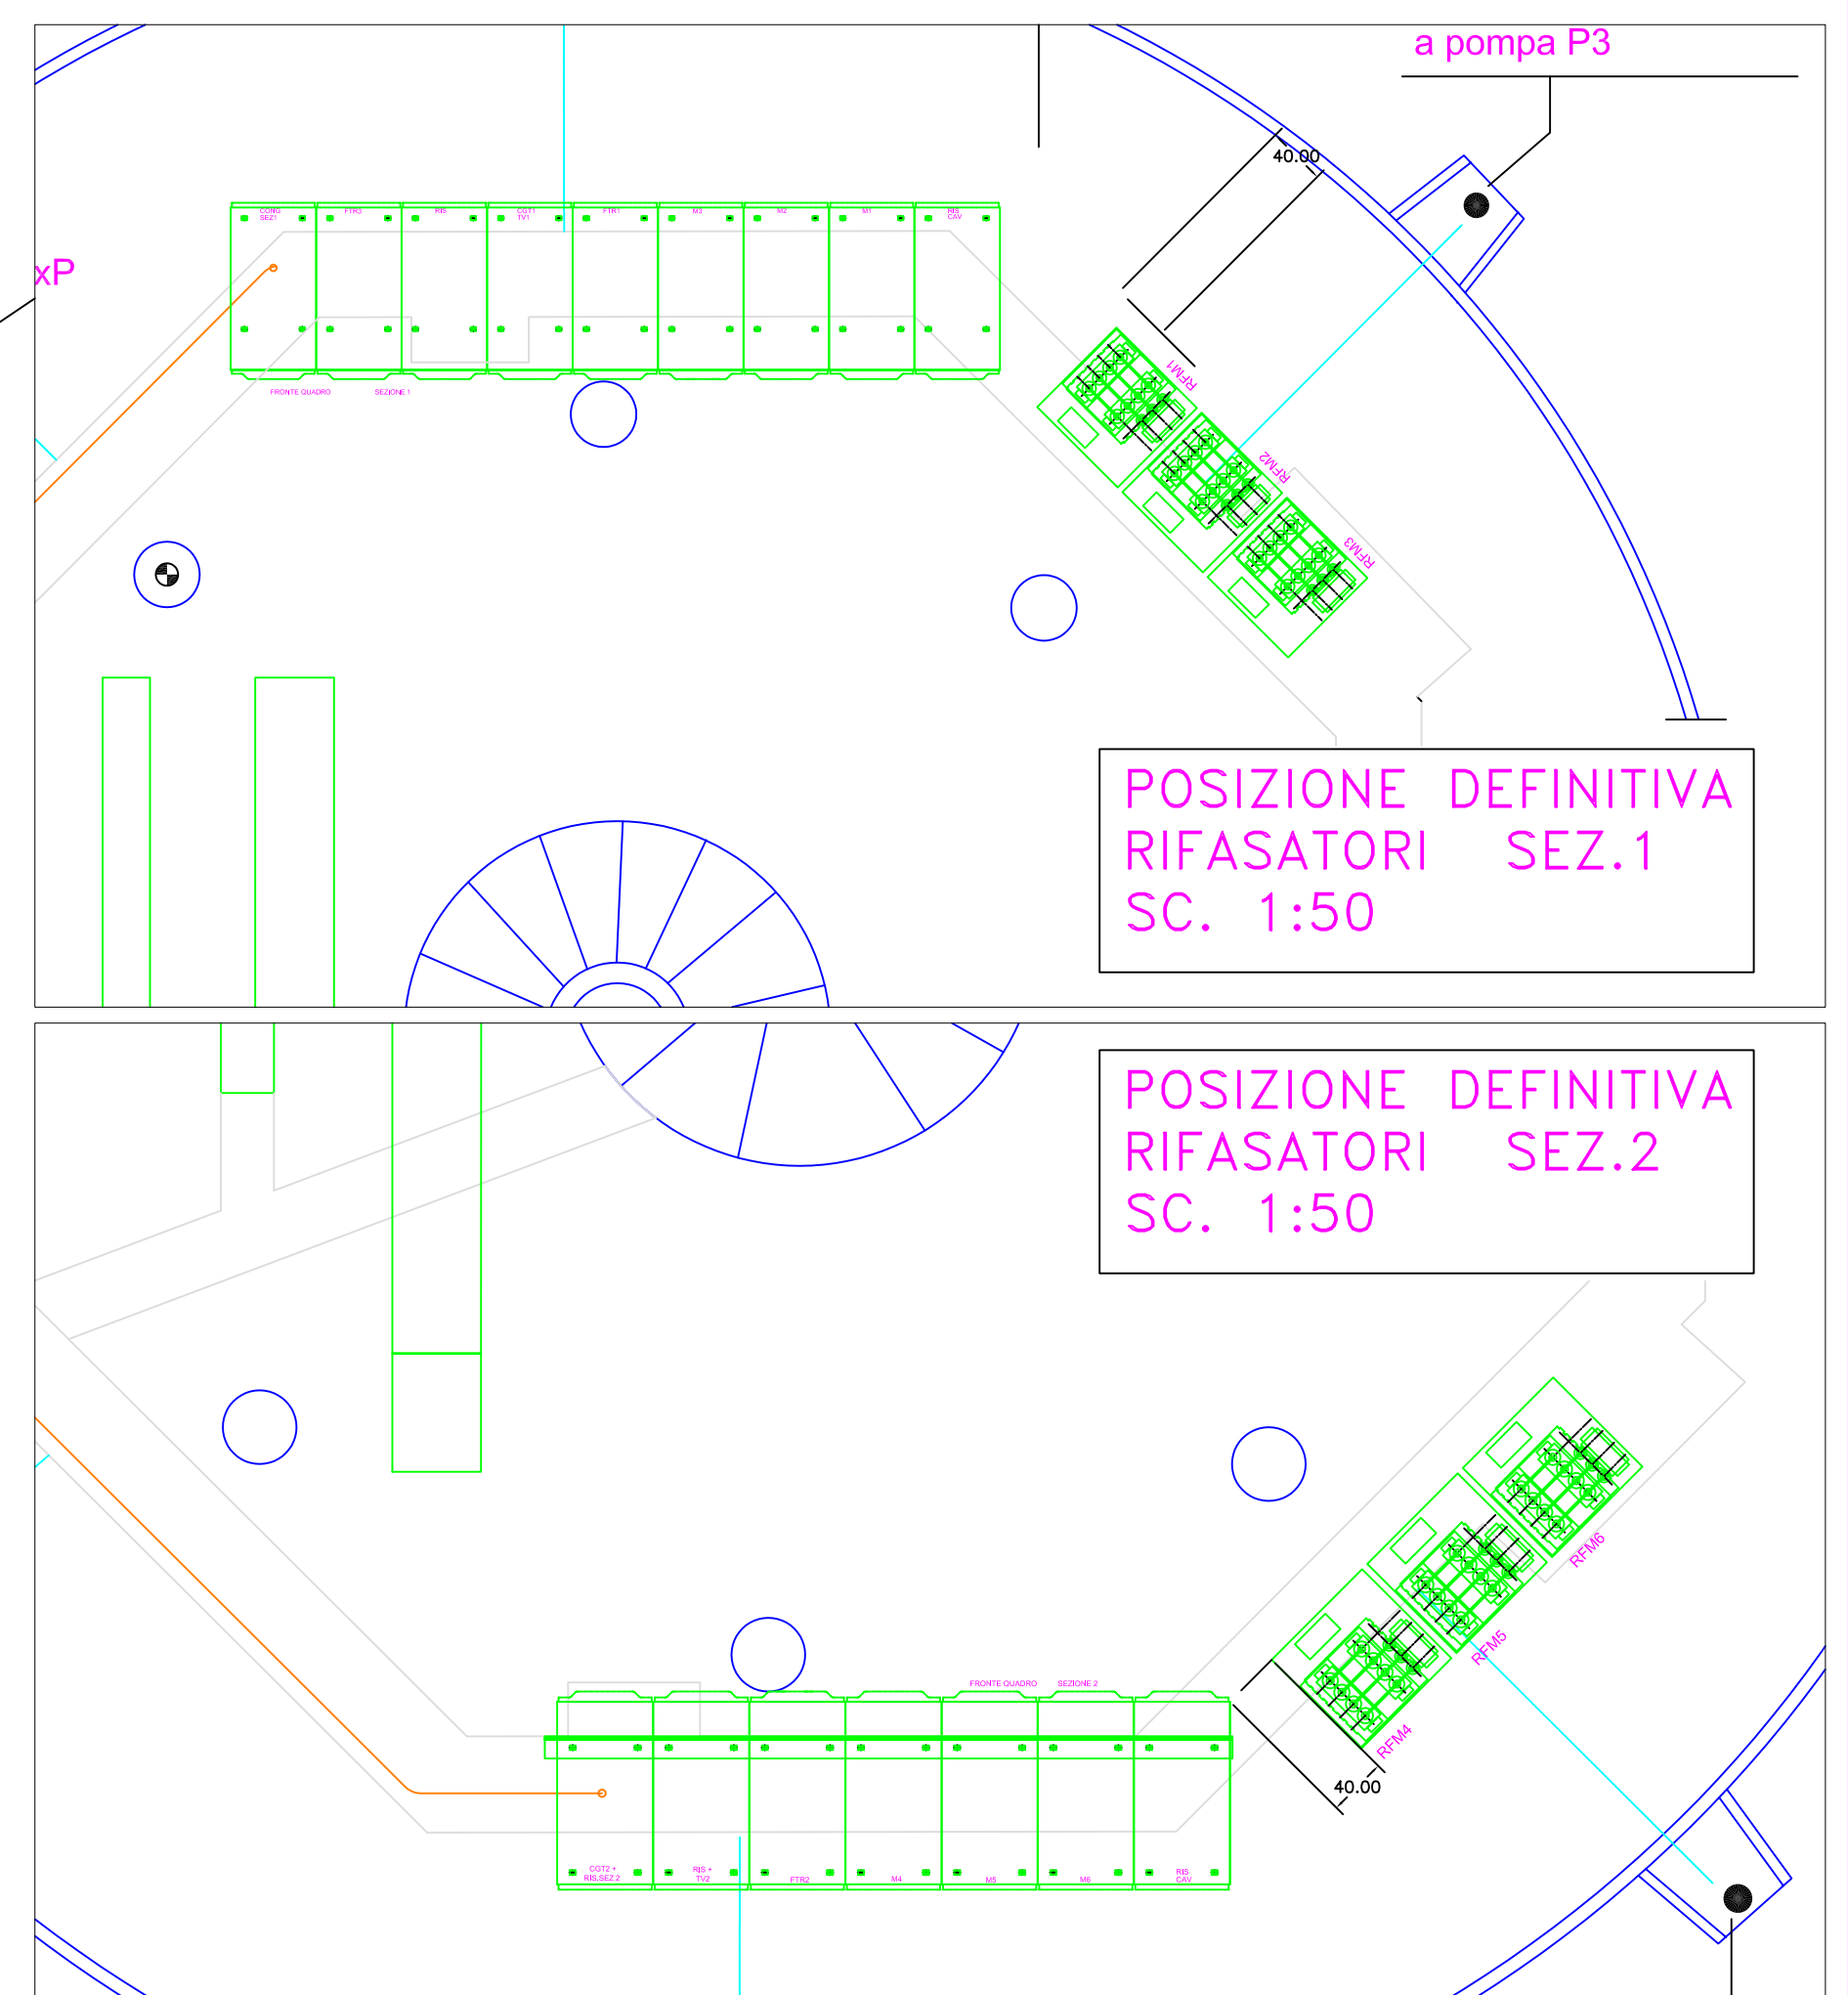

PROGETTO DEFINITIVO

Titolo progetto: **COMUNE DI FIRENZE**  
**RISTRUTTURAZIONE DELL'IMPIANTO M.T. DELLA CABINA E DELLA CENTRALE DI SPINTA DEL POTABILIZZATORE ANCONELLA**  
 QUADRI M.T. CS.01 E CS.02

Titolo disegno/elaborato: **EDIFICIO CENTRALE DI SPINTA NUOVO CS.02 STRALCI PLANIMETRICI**

Tavola:	SCALA	P.O.T.	PROGETTO N° / ODI
LY-04/1	1 : 50		15497
DATA	20/07/2012	ARCHIVIO INFORMATICO IT	2.03C3032058
IL DIRIGENTE DEL SERVIZIO PROGETTAZIONE:	COLLABORATORI ALLA PROGETTAZIONE		
Dott. Ing. Alessandro FRITTELLI	- Per. Ind. Luca ANGELI - Per. Ind. Stefano MORECCHIATO - Dott. Ing. Giovanni MORELLI		
IL PROGETTISTA	- Per. Ind. Attilio CIPOLLONE - Dott. Ing. Domenico SANDULLI		
dott. Ing. Rocco STURCHIO	Acea Distribuzione S.p.A. Pianificazione Operativa e Servizi Progetti Speciali e S.T.		
DIRETTORE TECNICO INGEGNERIE TOSCANE	COORDINATORE ALLA SICUREZZA IN FASE DI PROGETTAZIONE: Per. Ind. Vincenzo LAPUCCI		
Dott. Ing. Annaclaudia BONIFAZZI			

Rev.	Data	Descrizione/Motivo della revisione	REDATTO	CONTROLLATO-APPROVATO
0	20/07/2012	PRIMA EMISSIONE PER RDA MATERIALI	AD/DS	

IMPORTANTE : Proprietà riservata di Publiacqua ; Vietata la Riproduzione e la Diffusione.