AVVERTENZA

"PRIMA DELL'INIZIO DEI LAVORI"

LA MAPPA INDICA SOLO LA PRESENZA DEL SERVIZIO .
L'ESATTA POSIZIONE VA ACCERTATA MEDIANTE
SAGGI E/O RILIEVI CONCORDATI CON GLI ENTI
GESTORI DEI RELATIVI SERVIZI.
VERIFICARE L'ESISTENZA DI EVENTUALI ALTRI
SERVIZI (TELEFONIA, ILLUMINAZIONE PUBBLICA, ECC)
NON SEGNALATI

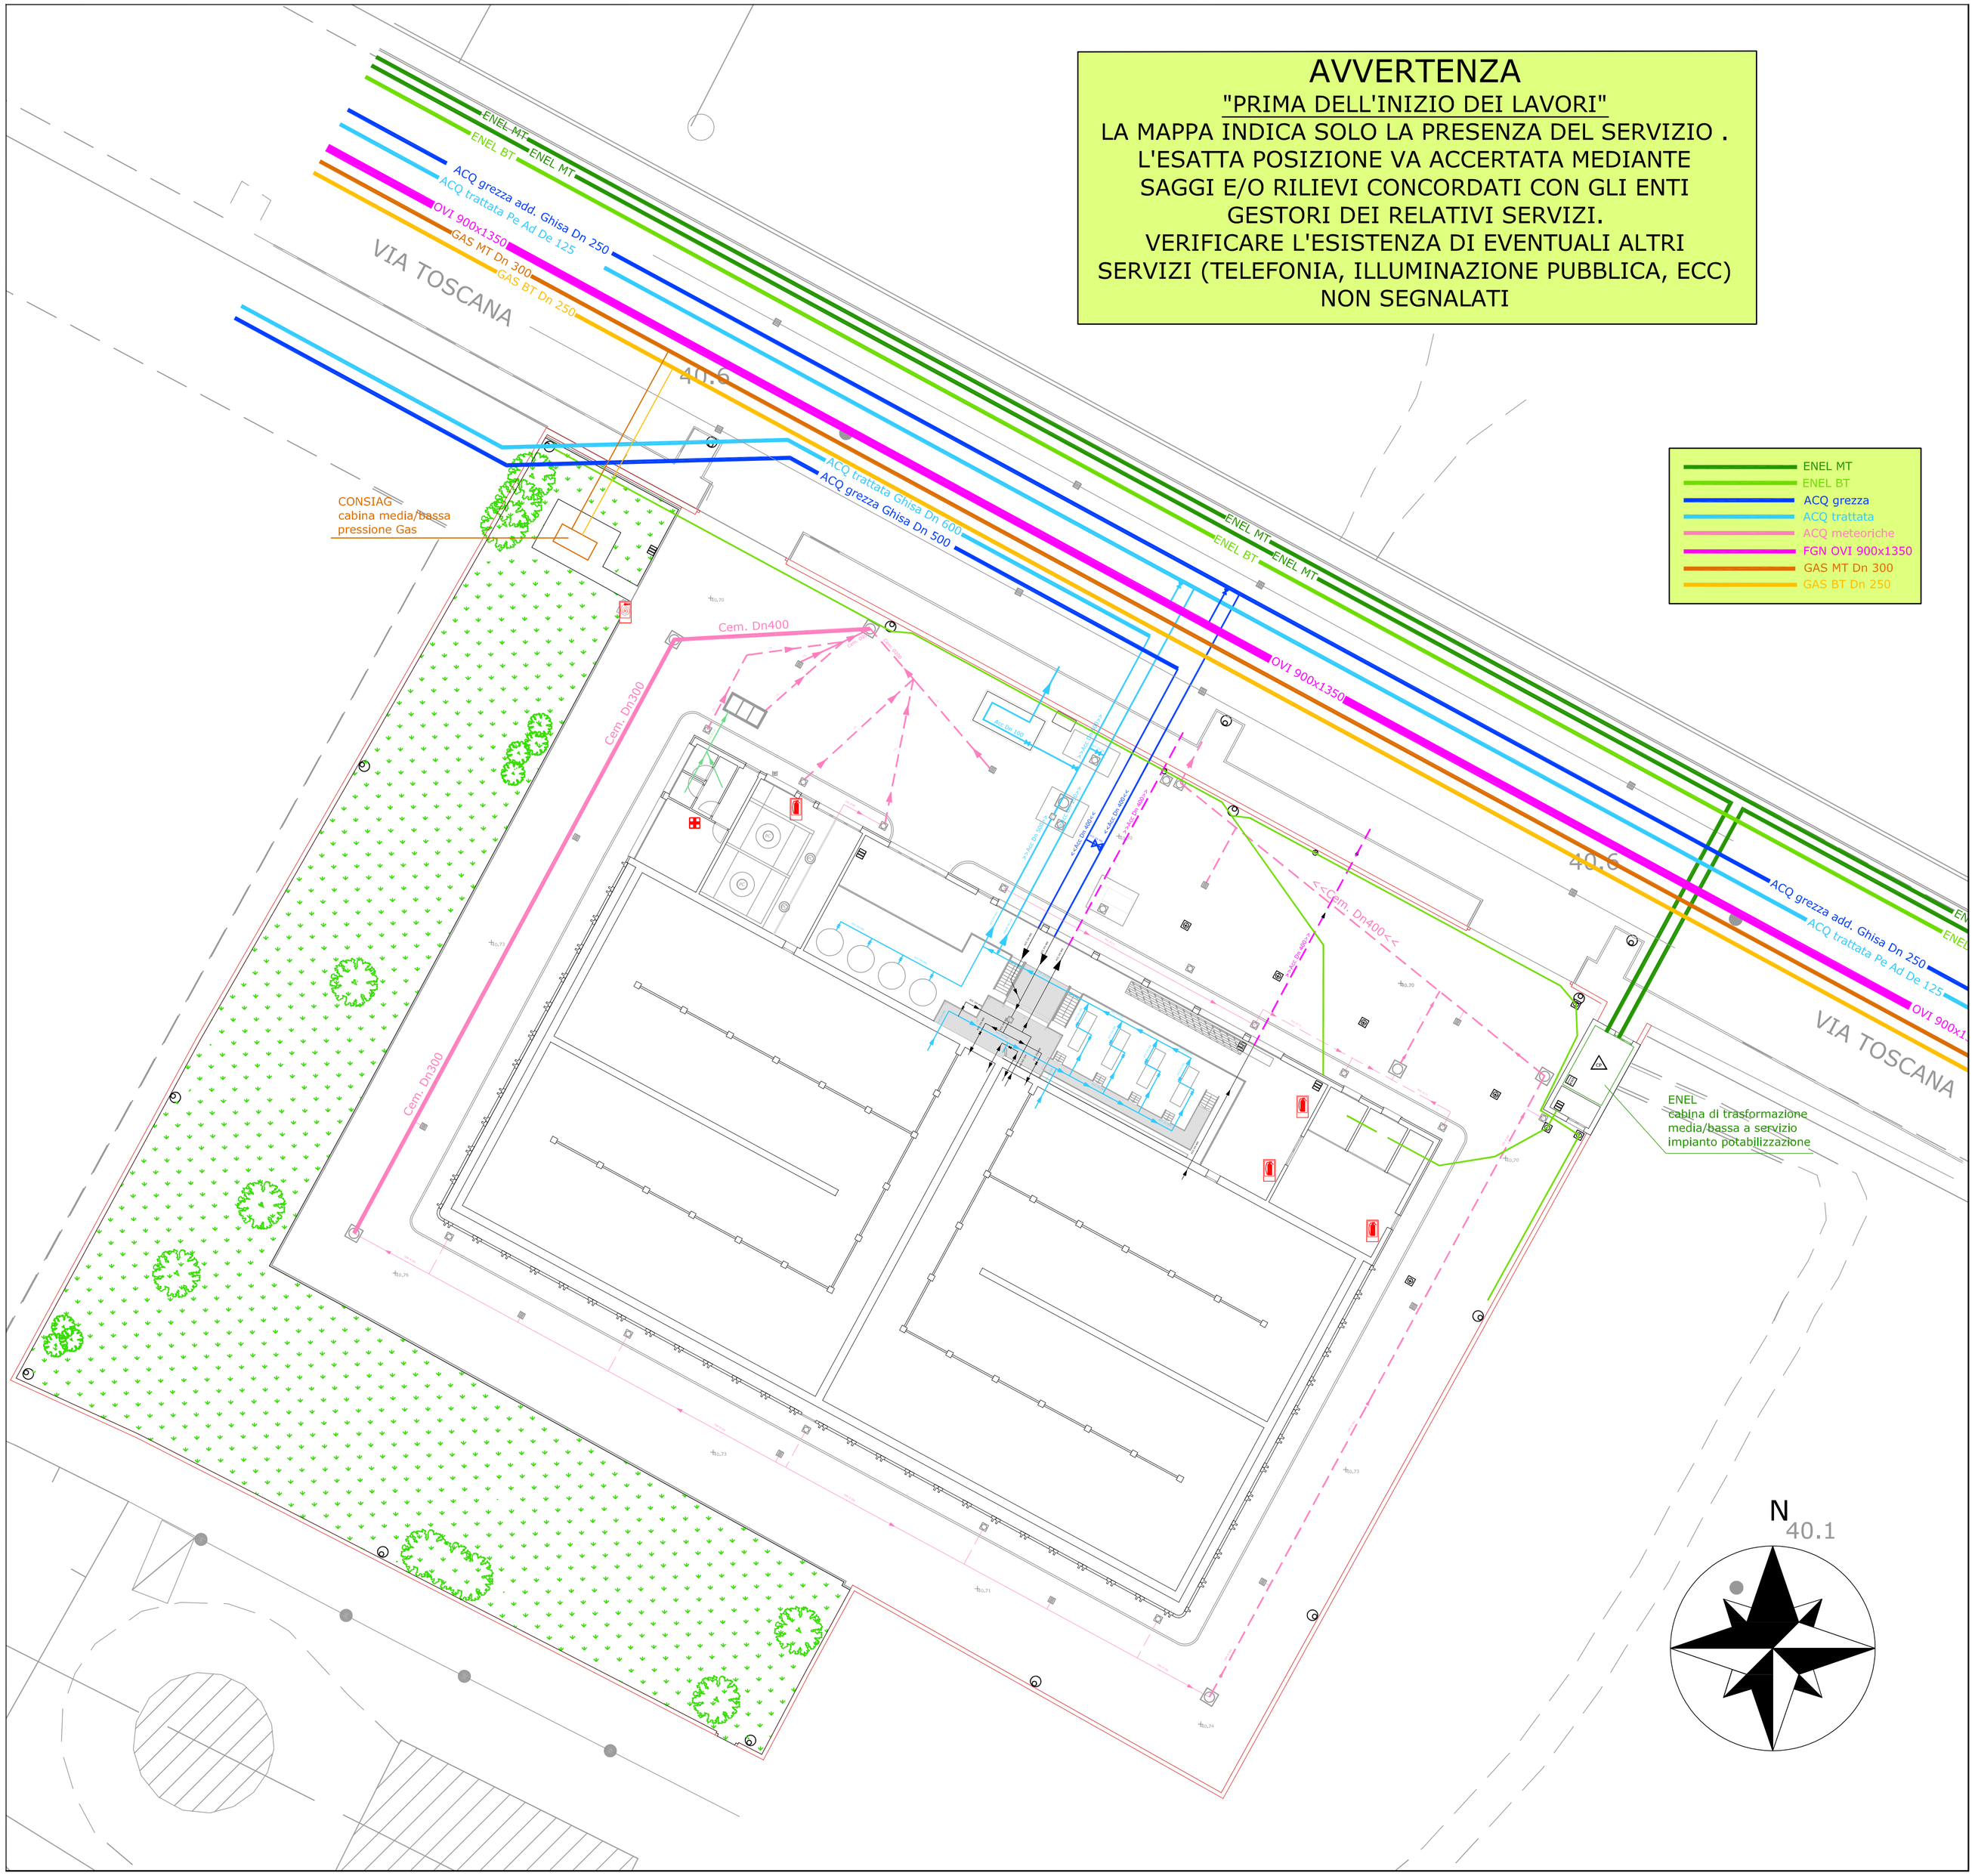

COROGRAFIA GENERALE 1:5000

Publiacqua

PROGETTO ESECUTIVO

Titolo progetto:

COMUNE DI PRATO

REALIZZAZIONE FILTRAZIONE
SU CARBONE G.A.C.
IMPIANTO FALDA 1

Titolo disegno/elaborato:

SOTTOSERVIZI ESISTENTI

INGEGNERIE TOSCANE

Tavola:	SCALA	P.O.T	PROGETTO N° / ODI
4	1:200 (1:5.000)	00	00
	DATA: Luglio 2012	ARCHIVIO INFORMATICO	

IL DIRIGENTE DEL SERVIZIO PROGETTAZIONE:
Dott. Ing. Alessandro FRITTELLI

COORDINATORE ALLA SICUREZZA IN FASE DI PROGETTAZIONE:
Dott. Ing. Alessandro FRITTELLI

DIRETTORE TECNICO INGEGNERIE TOSCANE
Dott. Ing. Annaclaudia BONIFAZI

COLLABORATORI ALLA PROGETTAZIONE
Opere idrauliche e di processo:
– Dott. Ing. Andrea MASSINI
– Dott. Ing. Lorenzo DEGLINNOCENTI
– Per.Ind. Roberto ASPETTATI
–
Opere elettriche:
– Dott. Ing. Giovanni MORELLI
– Per.ind. Stefano MORECCHIATO
–
–
–
–

INGEGNERIE TOSCANE s.r.l.
Sede Firenze
Via F. de Sanctis, 49 - 51
Cod.Fisc. e P. IVA 06111950488
Progettazione e Lavori Grandi Progetti

Member of CSQ Federation
RINA ISO 9001:2008 Sistema Qualità Certificato

Rev.	Data	Descrizione/Motivo della revisione	REDATTO	CONTROLLATO–APPROVATO
0	27/07/2012	Emissione progetto esecutivo	ASPETTATI	MASSINI–FRITTELLI

IMPORTANTE : Proprietà riservata di Publiacqua ; Vietata la Riproduzione e la Diffusione.