

L'esatta posizione delle tubazioni ed altri servizi esistenti, in strada ed all'interno dell'impianto, dovranno essere accertati mediante "saggio" preventivo.

ghisa Dn 250  
 ghisa Dn 500  
 Linea pozzi IOLO  
 pozzetto esistente TOSCANA

40.6

VEDI TAVOLA DI DETTAGLIO

SALA COMPRESSORI  
 ARIA DI LAVAGGIO E  
 ACQUE SERVOECCANSMI  
 VEDI TAVOLA DI DETTAGLIO

CAMERA DI RACCOLTA E SOLLEVAMENTO  
 ACQUE DI LAVAGGIO FILTRI




PASSERELLA PASSA CAVI  
 IN FILO DI  
 ACCIAIO ZINCATO 500X110  
 TUBAZIONE ACQUA DI LAVAGGIO  
 Dn 150 INOX AISI 304

INSTALLAZIONE  
 DOPPIE ACQUA  
 DI LAVAGGIO  
 VEDI TAVOLA DI  
 DETTAGLIO

AMPLIAMENTO QUADRO ELETTRICO  
 GENERALE PER FILTRAZIONE  
 QUADRO ELETTRICO DI  
 DISTRIBUZIONE ESISTENTE


BATTERIA DI 10 FILTRI A CARBONE  
 Ø 2500 X H4500 mm  
 VEDI TAVOLA DI DETTAGLIO

CUNICOLO PASSAGGIO CAVI

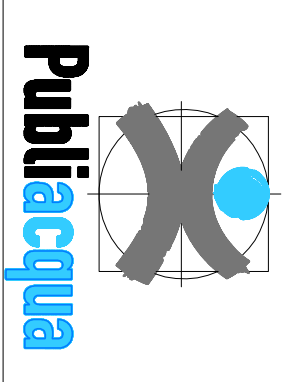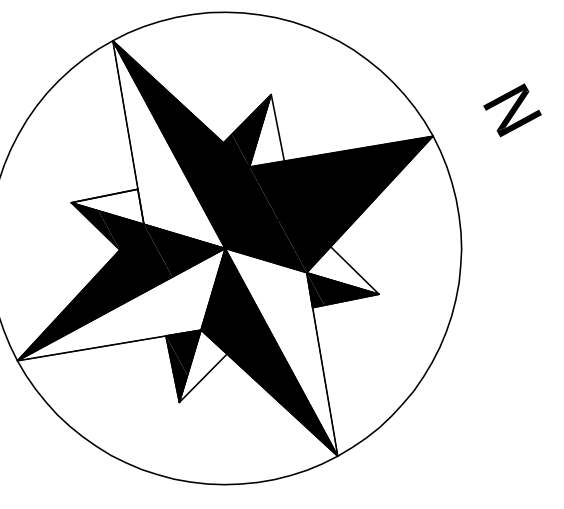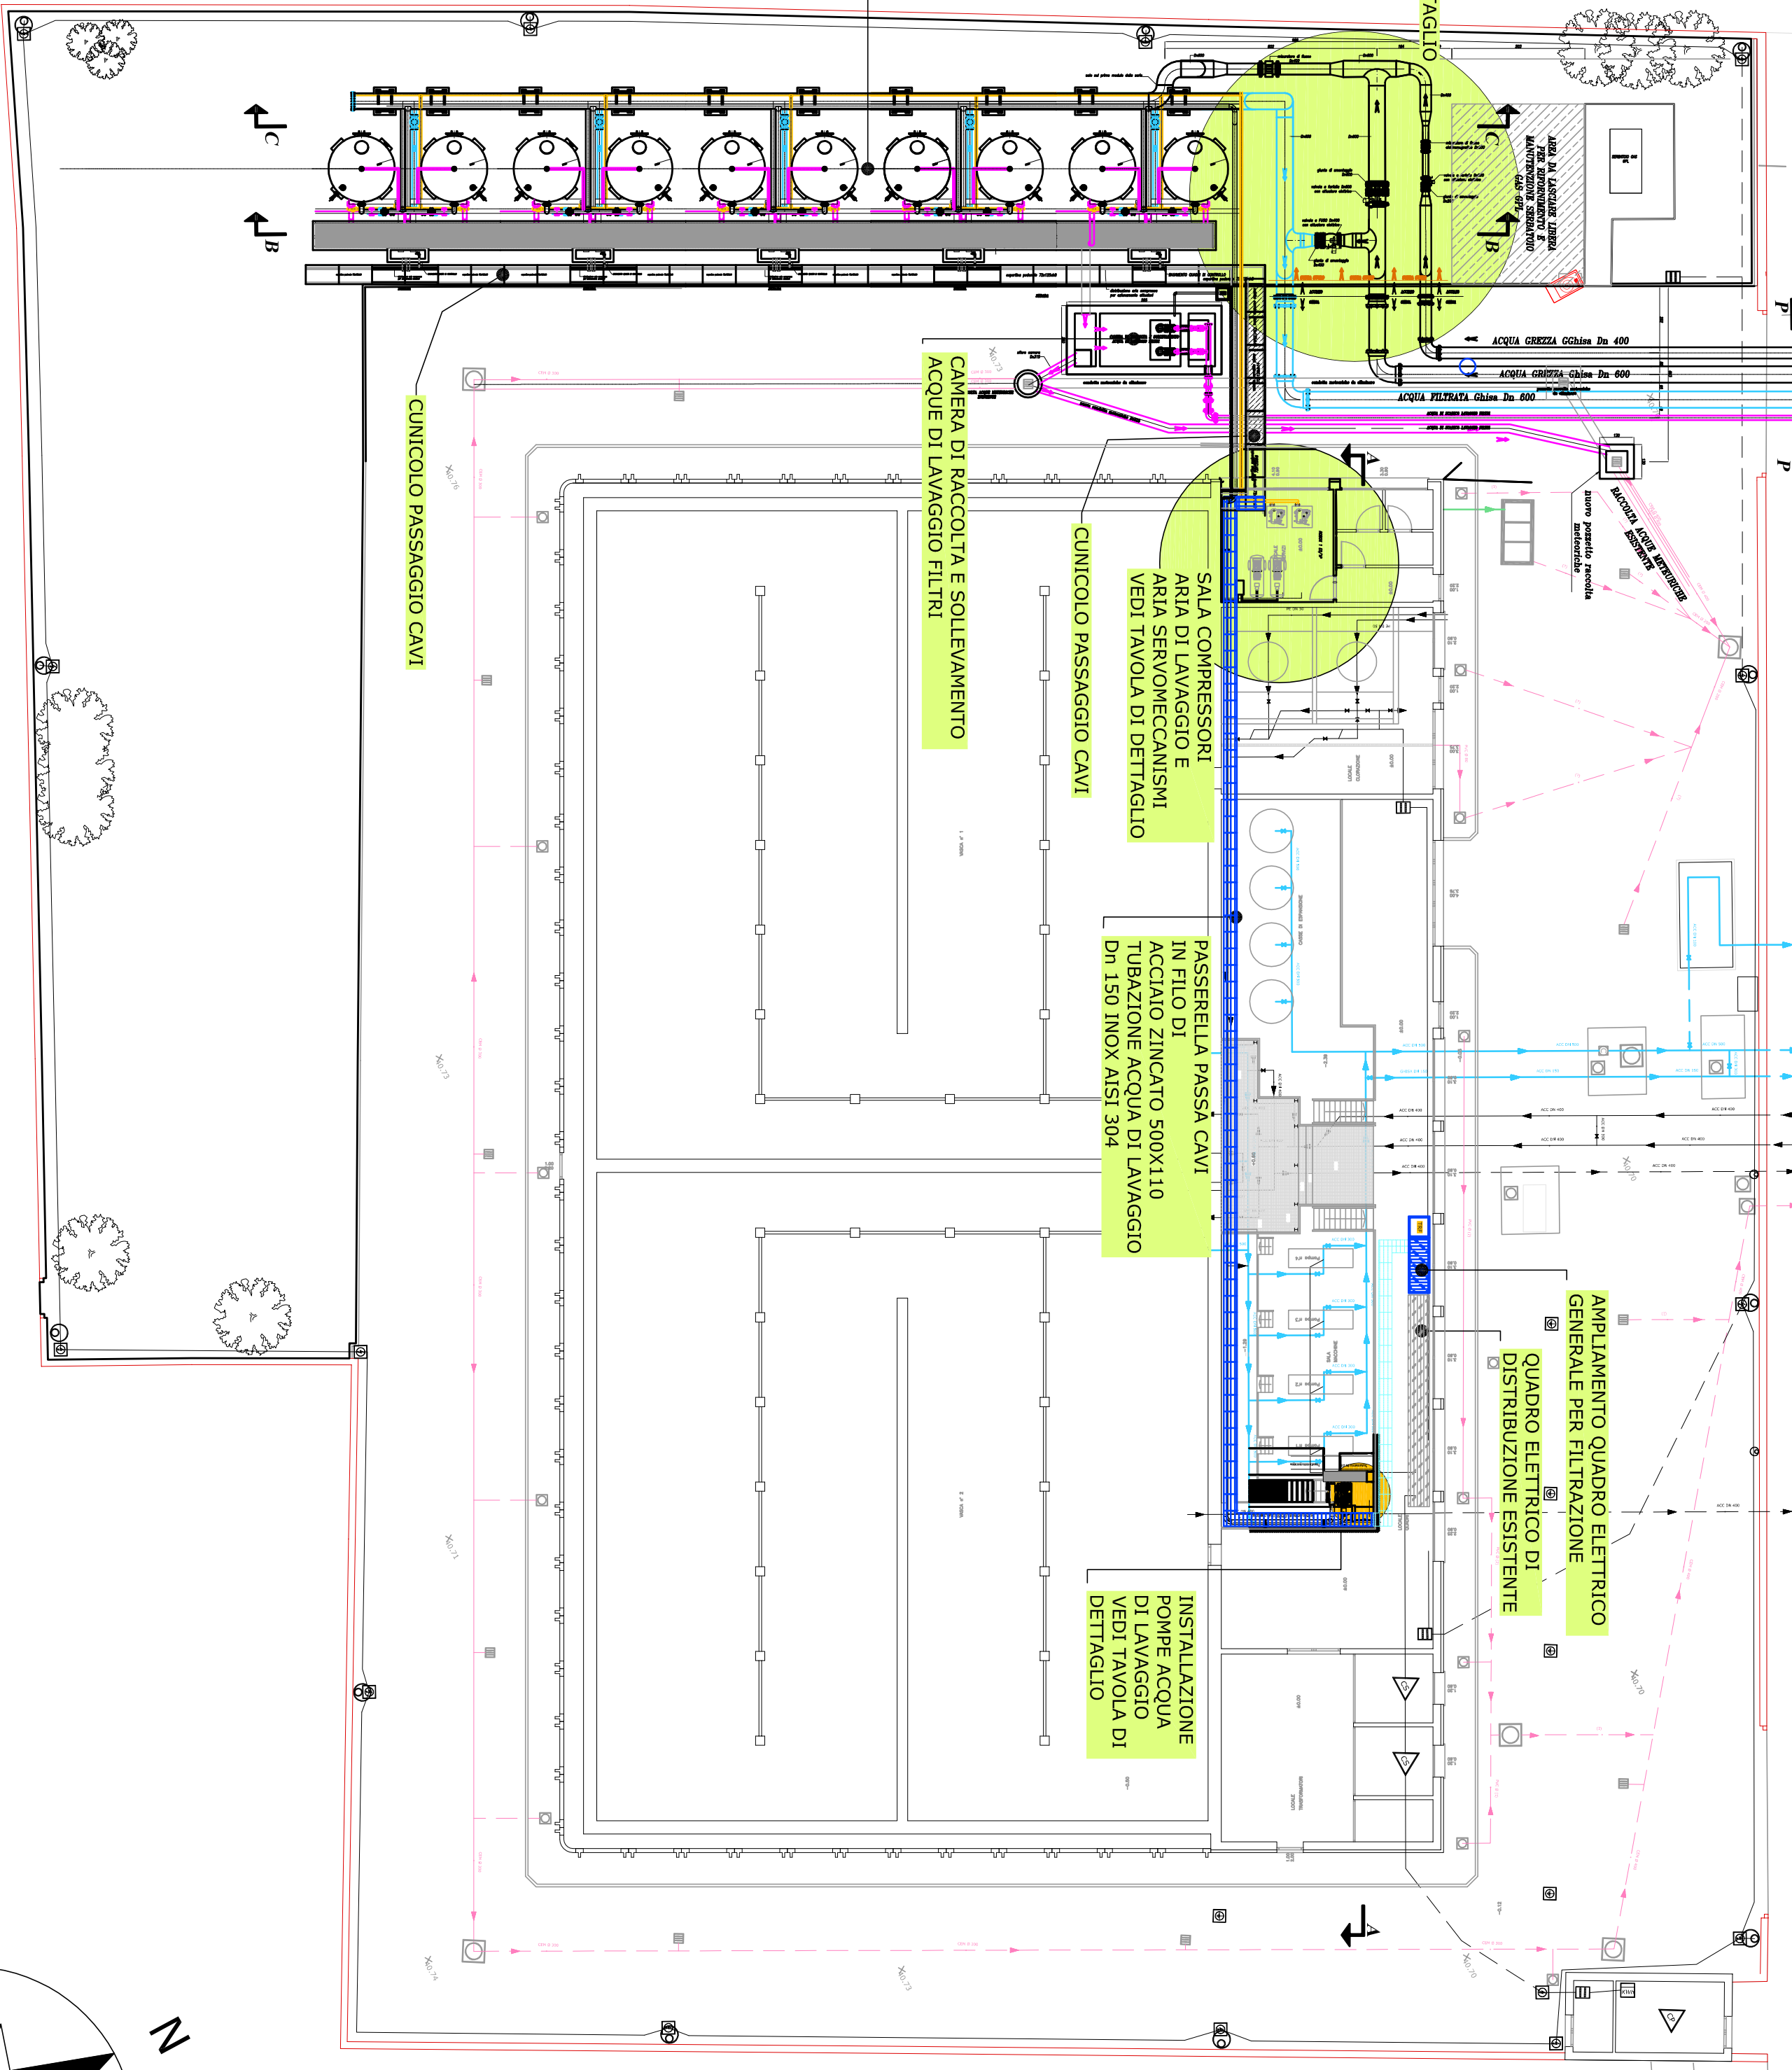

PROGETTO ESECUTIVO  
 COMUNE DI PRATO  
 REALIZZAZIONE FILTRAZIONE  
 SU CARBONE G.A.C.  
 IMPIANTO FALDA 1

Titolo disegno/elaborato:  
**PLANIMETRIA DI PROGETTO**

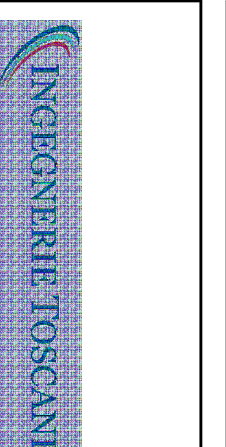

**INGEGNERIE TOSCANE S.R.L.**  
 Via F. de' Sances, 49 - 51  
 Cod.Fisc. e P. IVA 08111950488  
 Progettazione e Lavori Grandi Programi

Member of CISA International  
**RINA**  
 ISO 9001:2008  
 ISO 14001:2004 Certified

IL DIRIGENTE DEL SERVIZIO  
 PROGETTAZIONE:  
 Dott. Ing. Alessandro FRITTELLI  
 COORDINATORE ALLA SICUREZZA  
 IN FASE DI PROGETTAZIONE:  
 Dott. Ing. Alessandro FRITTELLI  
 DIRETTORE TECNICO  
 INGEGNERIE TOSCANE  
 Dott. Ing. Annunziando BONIFAZI

COLLABORATORI ALLA PROGETTAZIONE  
 Opere tecniche e di processo:  
 - Dott. Ing. Ludovico DEGL'INNOCENTI  
 - Ferrind. Roberto ASPETIANI  
 Opere elettriche:  
 - Dott. Ing. Giovanni MORELLI  
 - Ferrind. Stefano IMPERCHIANO

Tavolo:  
 SCALA 1:200  
 DATA Luglio 2012  
 P.O.T 00  
 ARCHIVIO INFORMATICO  
 PROGETTO N° / 001  
 00

Rev.	Data	Descrizione/Attivo della revisione	REDATTO	CONTROLLATO- APPROVATO
0	27/07/2012	Emissione progetto esecutivo	ASPETIANI	MASINI-FRITTELLI

IMPORTANTE : Proprietà riservata di Publiacqua : Vietata la Riproduzione e la Diffusione.