
 


Scala 1:50

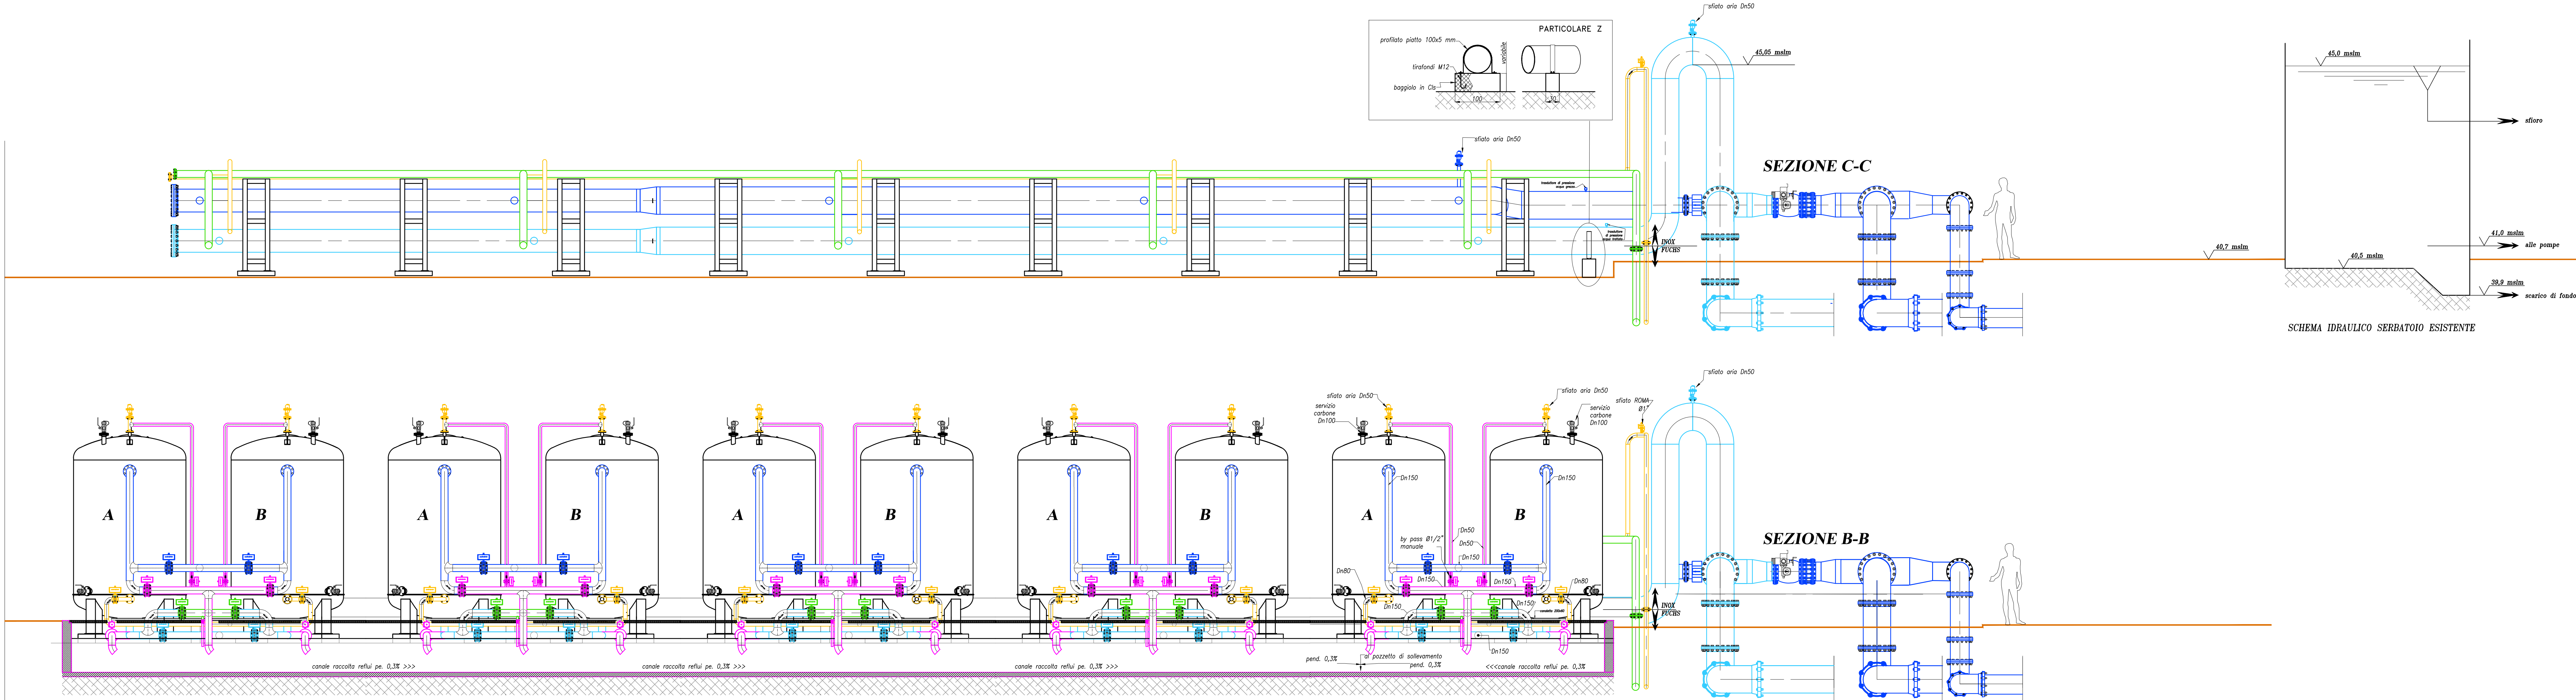

PROGETTO ESECUTIVO

COMUNE DI PRATO

REALIZZAZIONE FILTRAZIONE
SU CARBONE G.A.C.
IMPIANTO FALDA 1

TITOLO PROGETTO:

COMUNE DI PRATO

REALIZZAZIONE FILTRAZIONE
SU CARBONE G.A.C.
IMPIANTO FALDA 1

TITOLO DISSEGNO/ELABORATO:

PLANIMETRIA PIPING ESTERNO

Tavola:

9

SCALA

1:50

P.G.T.

00

PROGETTO N° / 001

00

DATA

Luglio 2012

ARCHIVIO INFORMATICO

000000

INGEGNERE DEL SERVIZIO
PROGETTAZIONE:

Dott. Ing. Alessandra FRITTELLI

COLLABORATORI ALLA PROGETTAZIONE

Opere idrauliche e di processo:

- Dott. Ing. Andrea MASSINI
- Dott. Ing. Lorenzo GELMINI/CENTRI
- Per. Ing. Roberto ASSETTA

COORDINATORE ALLA SICUREZZA
IN FASE DI PROGETTAZIONE:

Dott. Ing. Alessandra FRITTELLI

Opere elettriche:

- Dott. Ing. Giovanni MORELLI
- Per. Ing. Stefano MORECCHATO

DIRETTORE TECNICO
INGEGNERE TOSCANO

Dott. Ing. Annacchiola BONFATI

MEMBER OF RINA

INGEGNERE TOSCANO

Dott. Ing. Annacchiola BONFATI

Rev. Data Descrizione/Motivo della revisione

0 27/07/2012 Emissione progetto esecutivo

REDATTO

ASSETTA

CONTROLLATO-SOPRINTENDENTE

MASSINI-FRITTELLI

IMPORTANTE: Proprietà riservata di Publiacqua. Vietata la Riproduzione e la Diffusione.