SCALA 1:50

P
P
recinzione cabina GAS
+0,10 terreno attuale
−0,40
−0,00
450
350
350
350
350
350
350
350
350
200
825
500
3450
Sez. Q-Q

SCALA 1:200

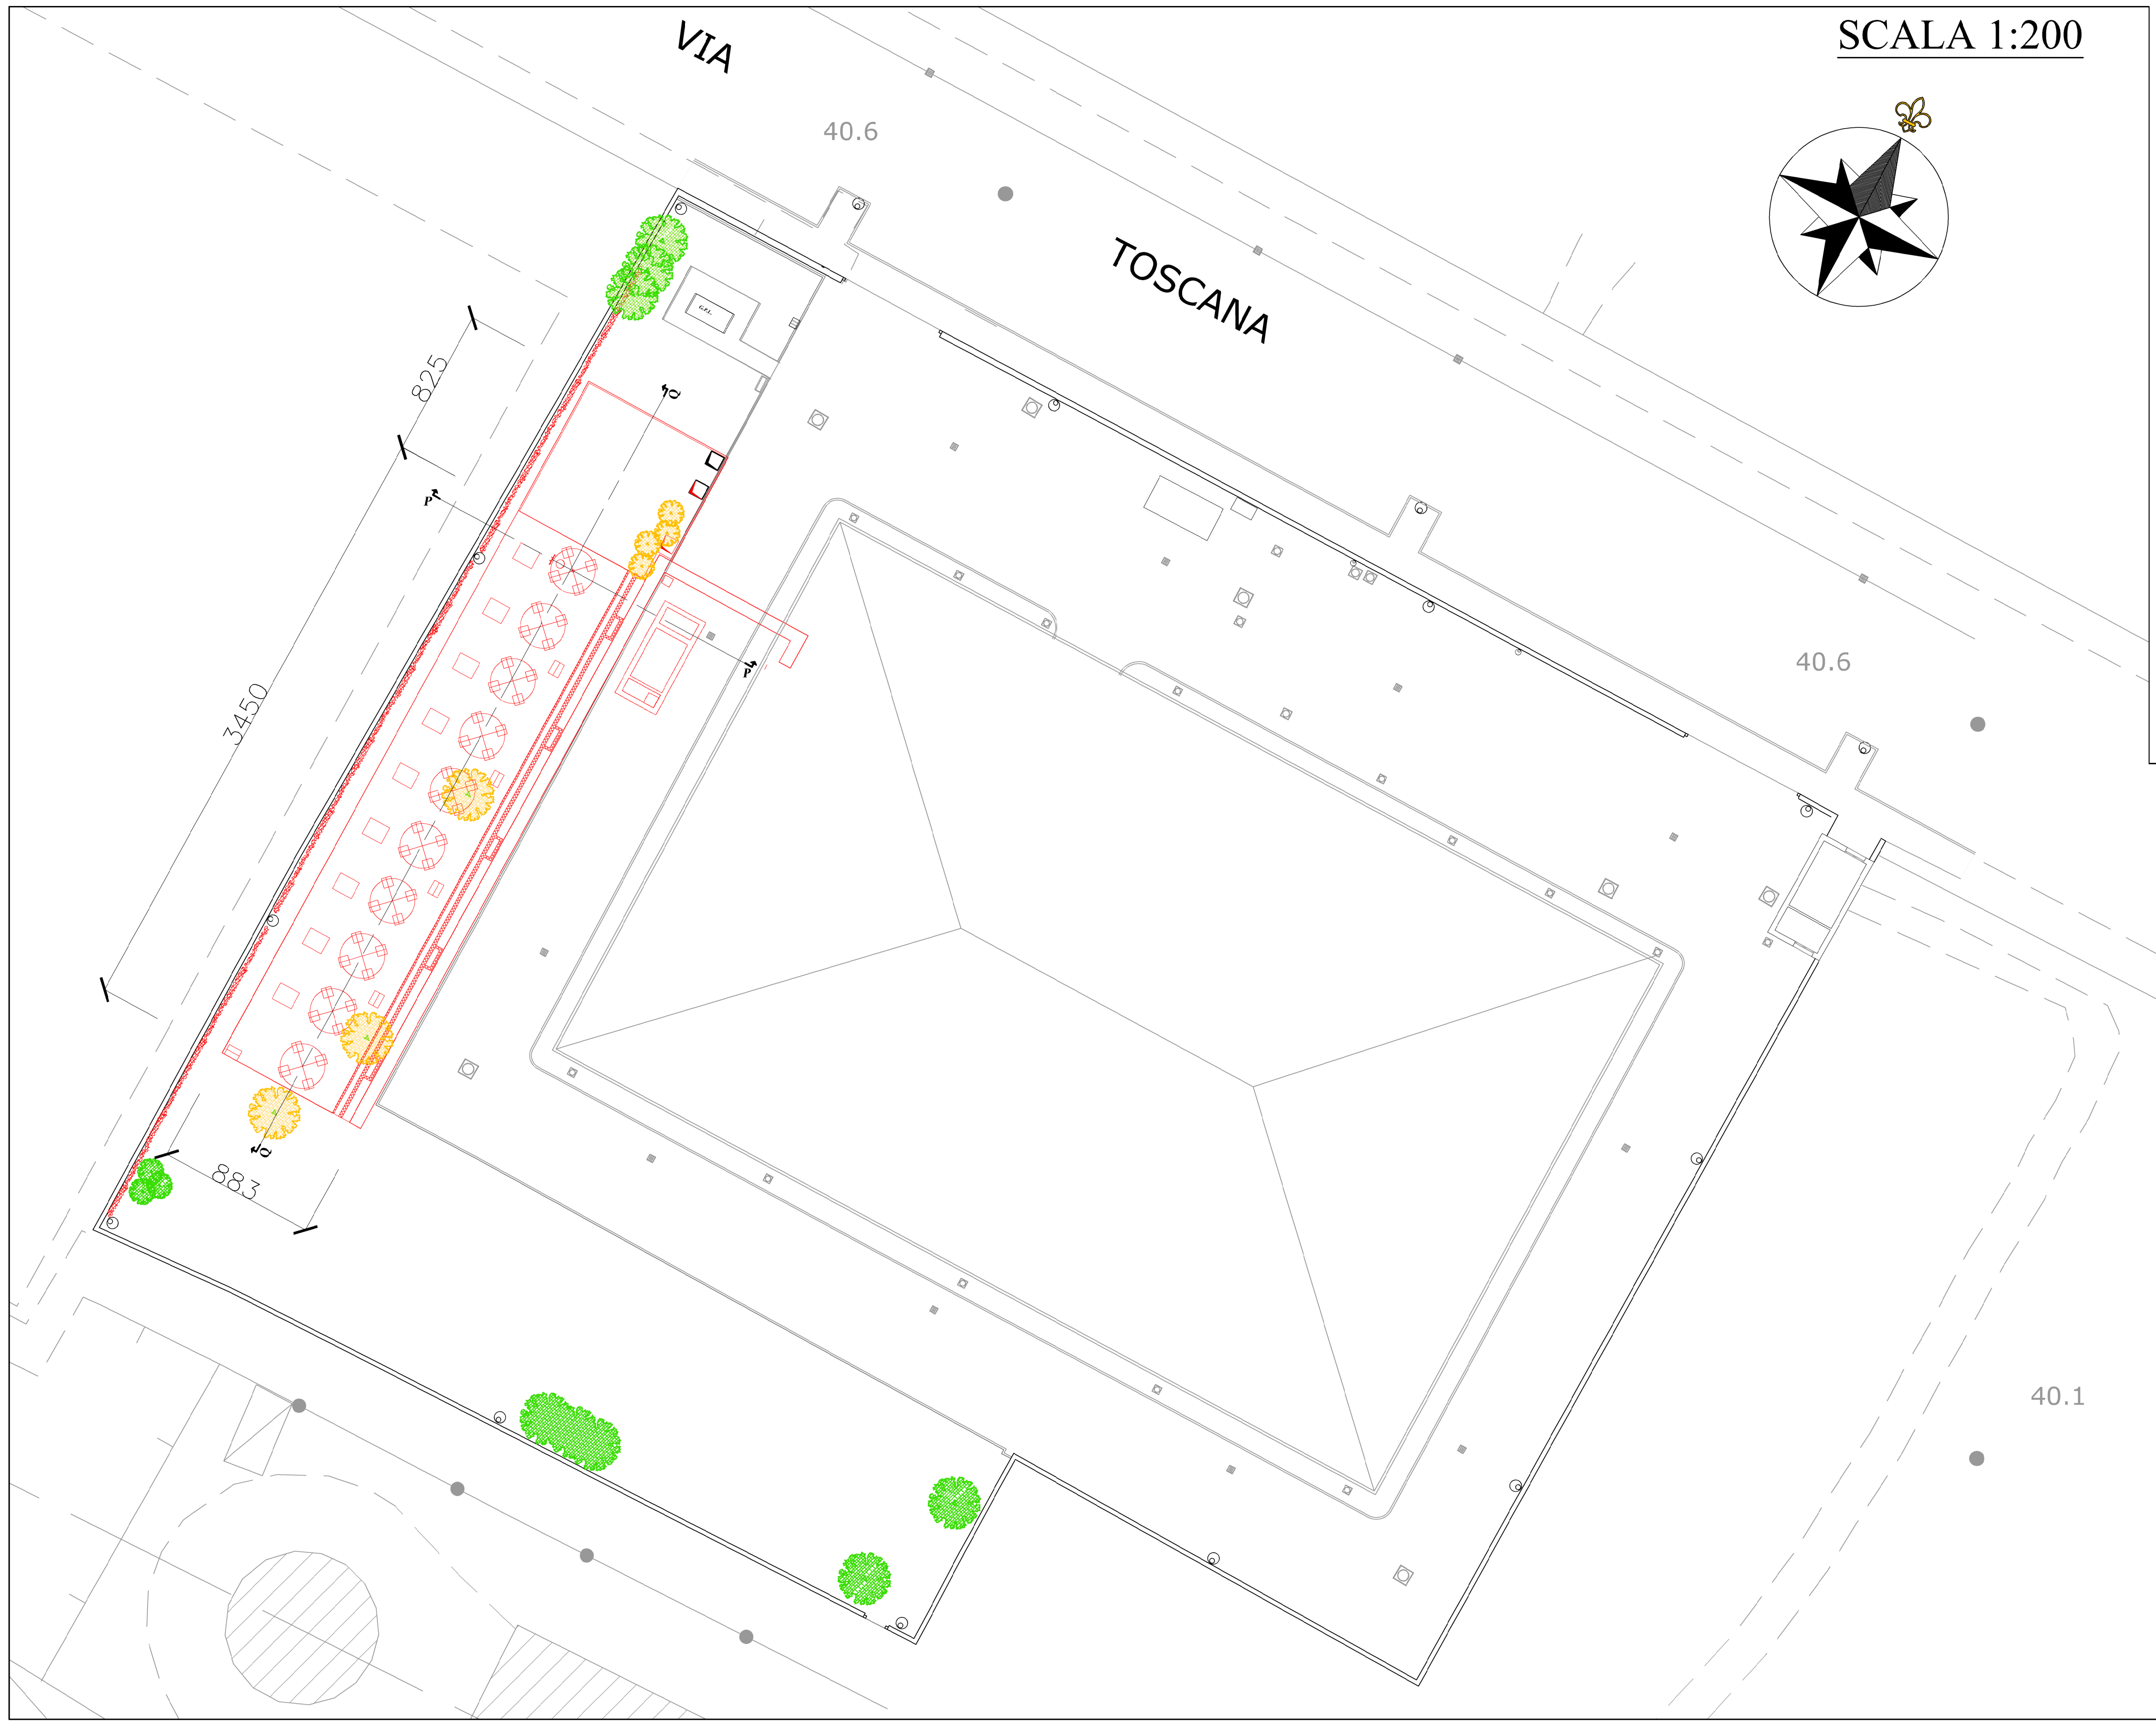
VIA
TOSCANA
40.6
40.6
40.1
40.6
825
3450
883
P
P
Q
Q

SCALA 1:50

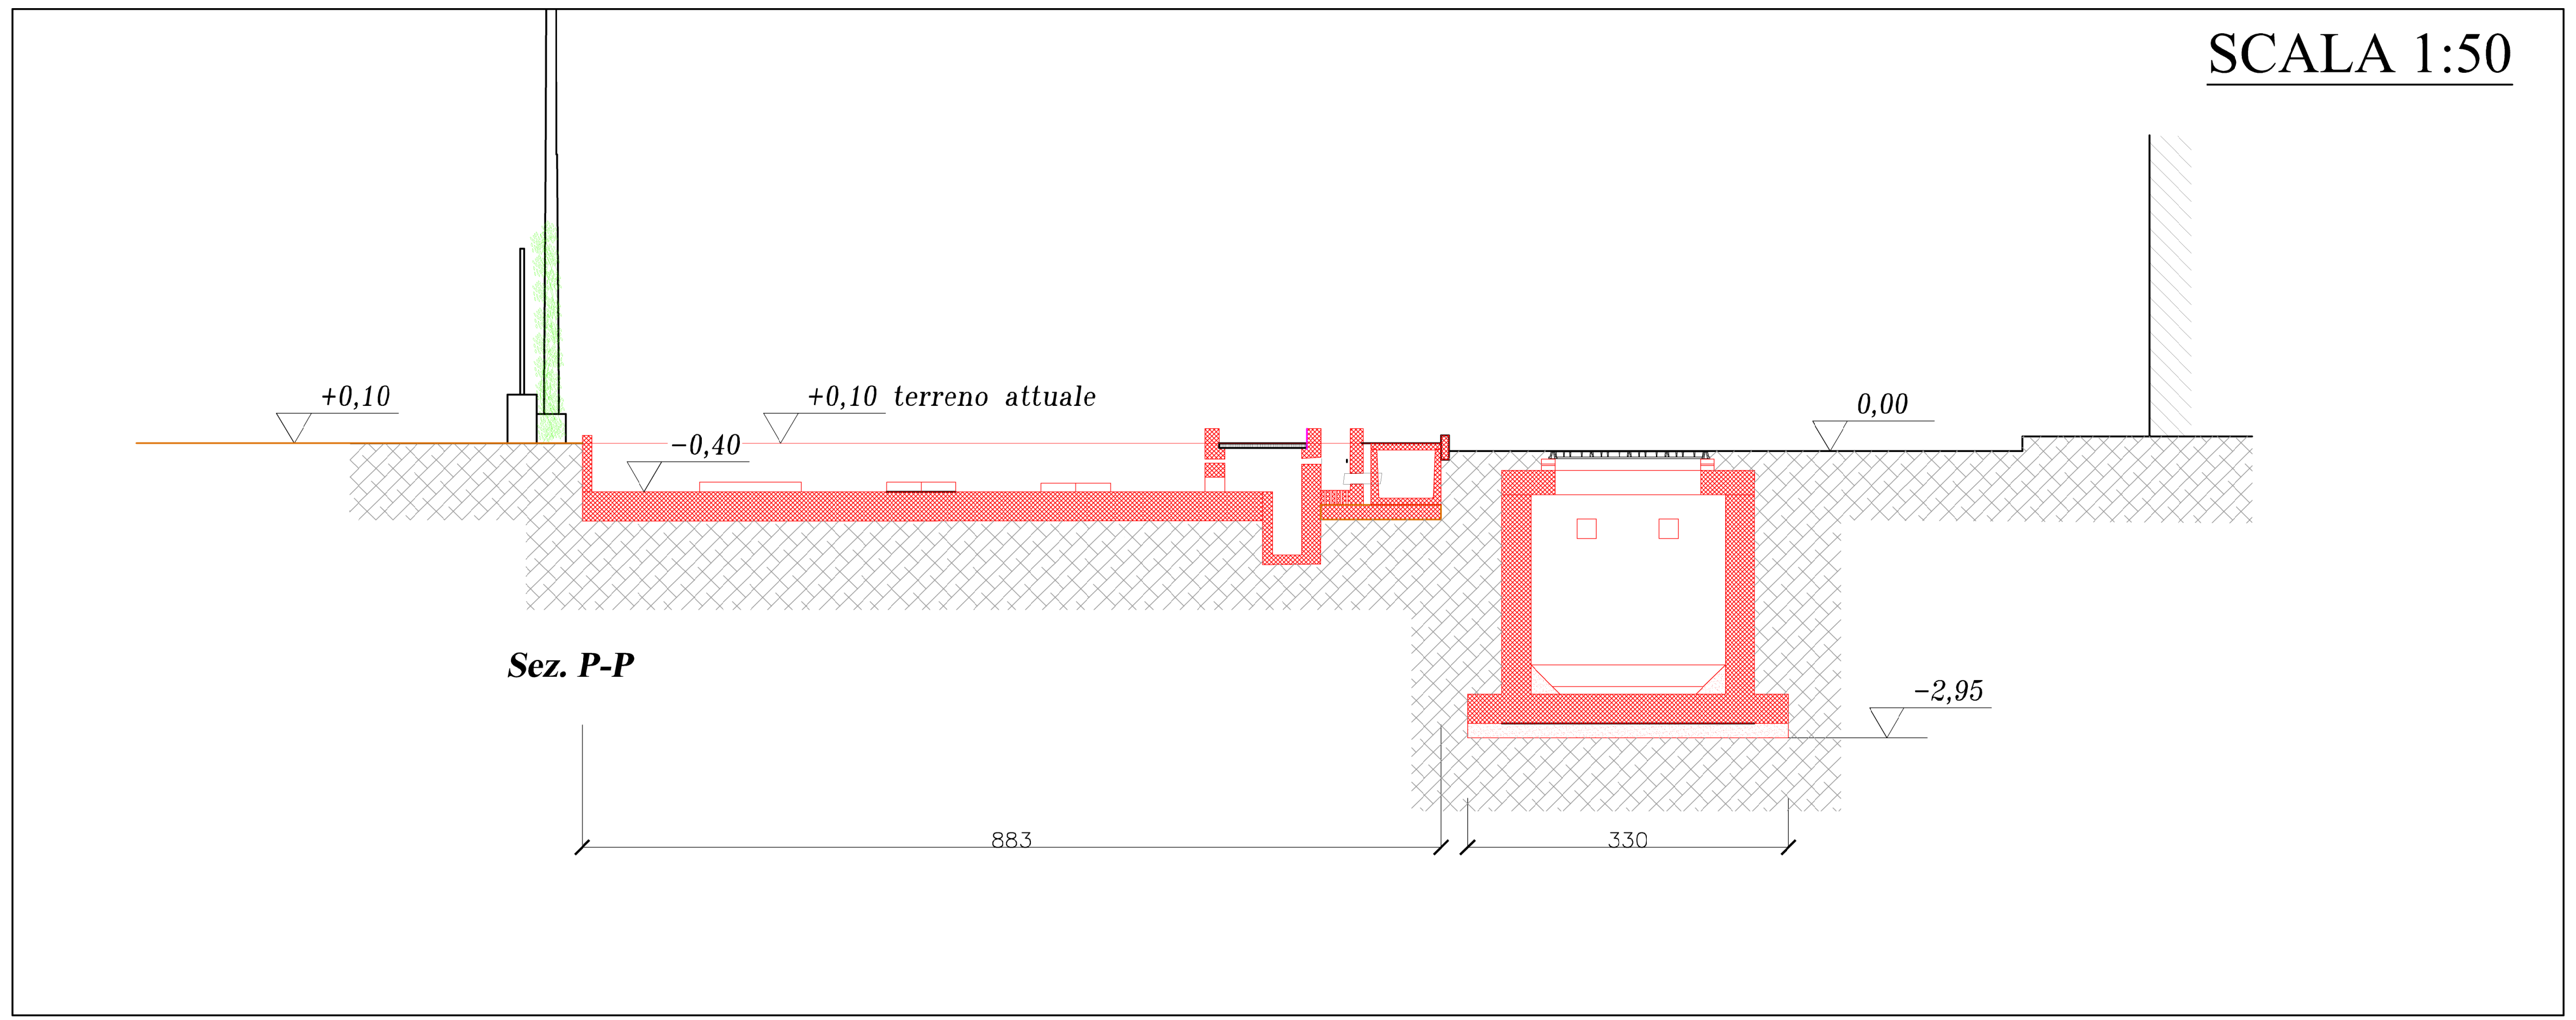
+0,10
+0,10 terreno attuale
−0,40
0,00
−2,95
Sez. P-P
883
330

- 🟧 demolizioni/taglio piante
- 🟥 nuova costruzione

SCALA 1:100

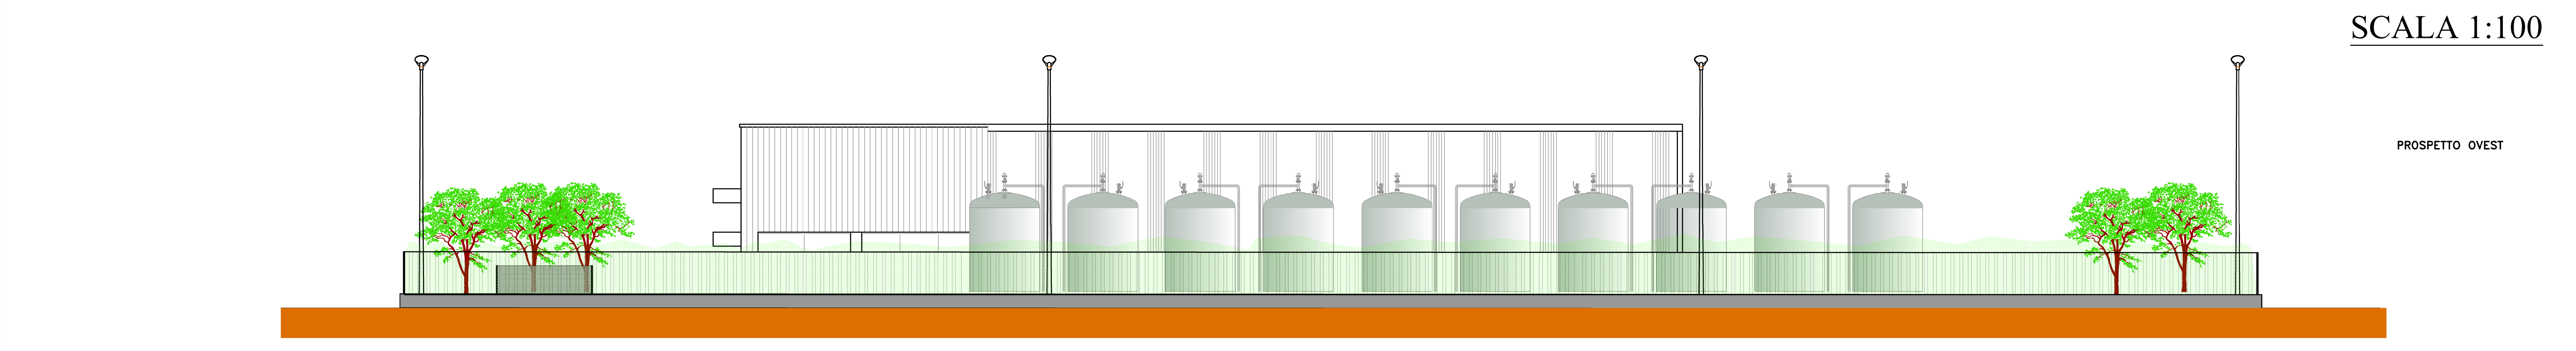

PROSPETTO OVEST

Publiacqua

Titolo progetto:

PROGETTO ESECUTIVO

COMUNE DI PRATO

REALIZZAZIONE FILTRAZIONE
SU CARBONE G.A.C.
IMPIANTO FALDA 1

Titolo disegno/elaborato:

STATO SOVRAPPOSTO

INGEGNERIE TOSCANE

Tavola:	SCALA	P.O.T	PROGETTO N° / ODI
16	1:200/1:100/1:50	00	00

DATA	ARCHIVIO INFORMATICO
Luglio 2012	|_|_|_|_|_|/|_|_|

INGEGNERIE TOSCANE s.r.l.
Sede Firenze
Via F. de Sanctis, 49 - 51
Cod.Fisc. e P. IVA 06111950488
Progettazione e Lavori Grandi Progetti

Member of CISQ Federation
RINA
ISO 9001:2008
Sistema Qualità Certificato

IL DIRIGENTE DEL SERVIZIO PROGETTAZIONE:
Dott. Ing. Alessandro FRITTELLI

COORDINATORE ALLA SICUREZZA IN FASE DI PROGETTAZIONE:
Dott. Ing. Alessandro FRITTELLI

DIRETTORE TECNICO INGEGNERIE TOSCANE
Dott. Ing. Annaclaudia BONIFAZI

COLLABORATORI ALLA PROGETTAZIONE

Opere idrauliche e di processo:
- Dott. Ing. Andrea MASSINI
- Dott. Ing. Lorenzo DEGL'INNOCENTI
- Per.Ind. Roberto ASPETTATI
-

Opere elettriche:
- Dott. Ing. Giovanni MORELLI
- Per.ind. Stefano MORECCHIATO
-
-

-
-
-

Rev.	Data	Descrizione/Motivo della revisione	REDATTO	CONTROLLATO–APPROVATO
0	27/07/2012	Emissione progetto esecutivo	ASPETTATI	MASSINI–FRITTELLI

IMPORTANTE : Proprietà riservata di Publiacqua ; Vietata la Riproduzione e la Diffusione.