Publiacqua

PROGETTO ESECUTIVO

Comune di SCARPERIA

Titolo progetto:

Nuova centrale di potabilizzazione "Autodromo", serbatoio di accumulo, centrale di pompaggio, e collegamenti acquedotto e fognatura.

Titolo disegno:

Planimetria Stato Attuale - Piano Quotato e Curve di Livello

INGEGNERIE TOSCANE

Tavola	Scala	P.G.T.	PROGETTO N° / ODI
A.03	1:500	7148	XXX/XXX
	DATA: Luglio 2011	ARCHIVIO INFORMATICO	

IL RESPONSABILE DEL PROCEDIMENTO IN PROGETTAZIONE
Dott. Ing. Mario RUTA

PROGETTAZIONE E DIREZIONE LAVORI GRANDI PROGETTI
IL RESPONSABILE:
Dott. Ing. Alessandro FRITTELLI

PROGETTISTI:

PROGETTISTA OPERE IDRAULICHE, ELETTRICHE E STRUTTURALI
Dott. Ing. Giovanni SIMONELLI

C.S.P.:
Dott. Ing. Manuela BONSIGNORI

COLLABORATORI ALLA PROGETTAZIONE:
Opere Idrauliche:
Dott. Ing. Alessio CRIACHI
Dott. Ing. Manuela BONSIGNORI
Dott. Ing. Beatrice SALANI
Dott. Ing. Simone TARABELLA
Opere Geotecniche e Strutture:
Dott. Ing. Nicola MAINARDI
Dott. Geol. Carlo FERRI
Opere Elettriche e automazione
Per. Ind. Paolo BASTIANONI

INGEGNERIE TOSCANE s.r.l.
Sede Firenze
Via Da noli 4-50132-FIRENZE
Cod.Fisc. e P.I.V.A. 06111950488
Progettazione e Lavori Grandi Progetti

ICIM ISO 9001 Cert. n° 3230/6 — CISQ — IQNet

Rev.	Data	Descrizione/Motivo della revisione	REDATTO	CONTROLLATO	APPROVATO
04	20/07/11	ADEGUAMENTO REVISIONE DEL 20/07/2011	N.MAINARDI	A.MASSINI,V.LAPUCCI,A.FRITTELLI	G.SIMONELLI
03	30/06/11	PRIMA STESURA PROGETTO ESECUTIVO	N.MAINARDI	A.MASSINI,V.LAPUCCI,A.FRITTELLI	G.SIMONELLI
02	19/11/07	EMISSIONE PER PROGETTO DEFINITIVO	F.ANDREI	A.MASSINI	A.FRITTELLI
00	30/05/07	EMISSIONE PER PROGETTO PRELIMINARE	F.ANDREI	A.MASSINI	A.FRITTELLI

IMPORTANTE : Proprietà riservata di Publiacqua ; Vietata la Riproduzione e la Diffusione.
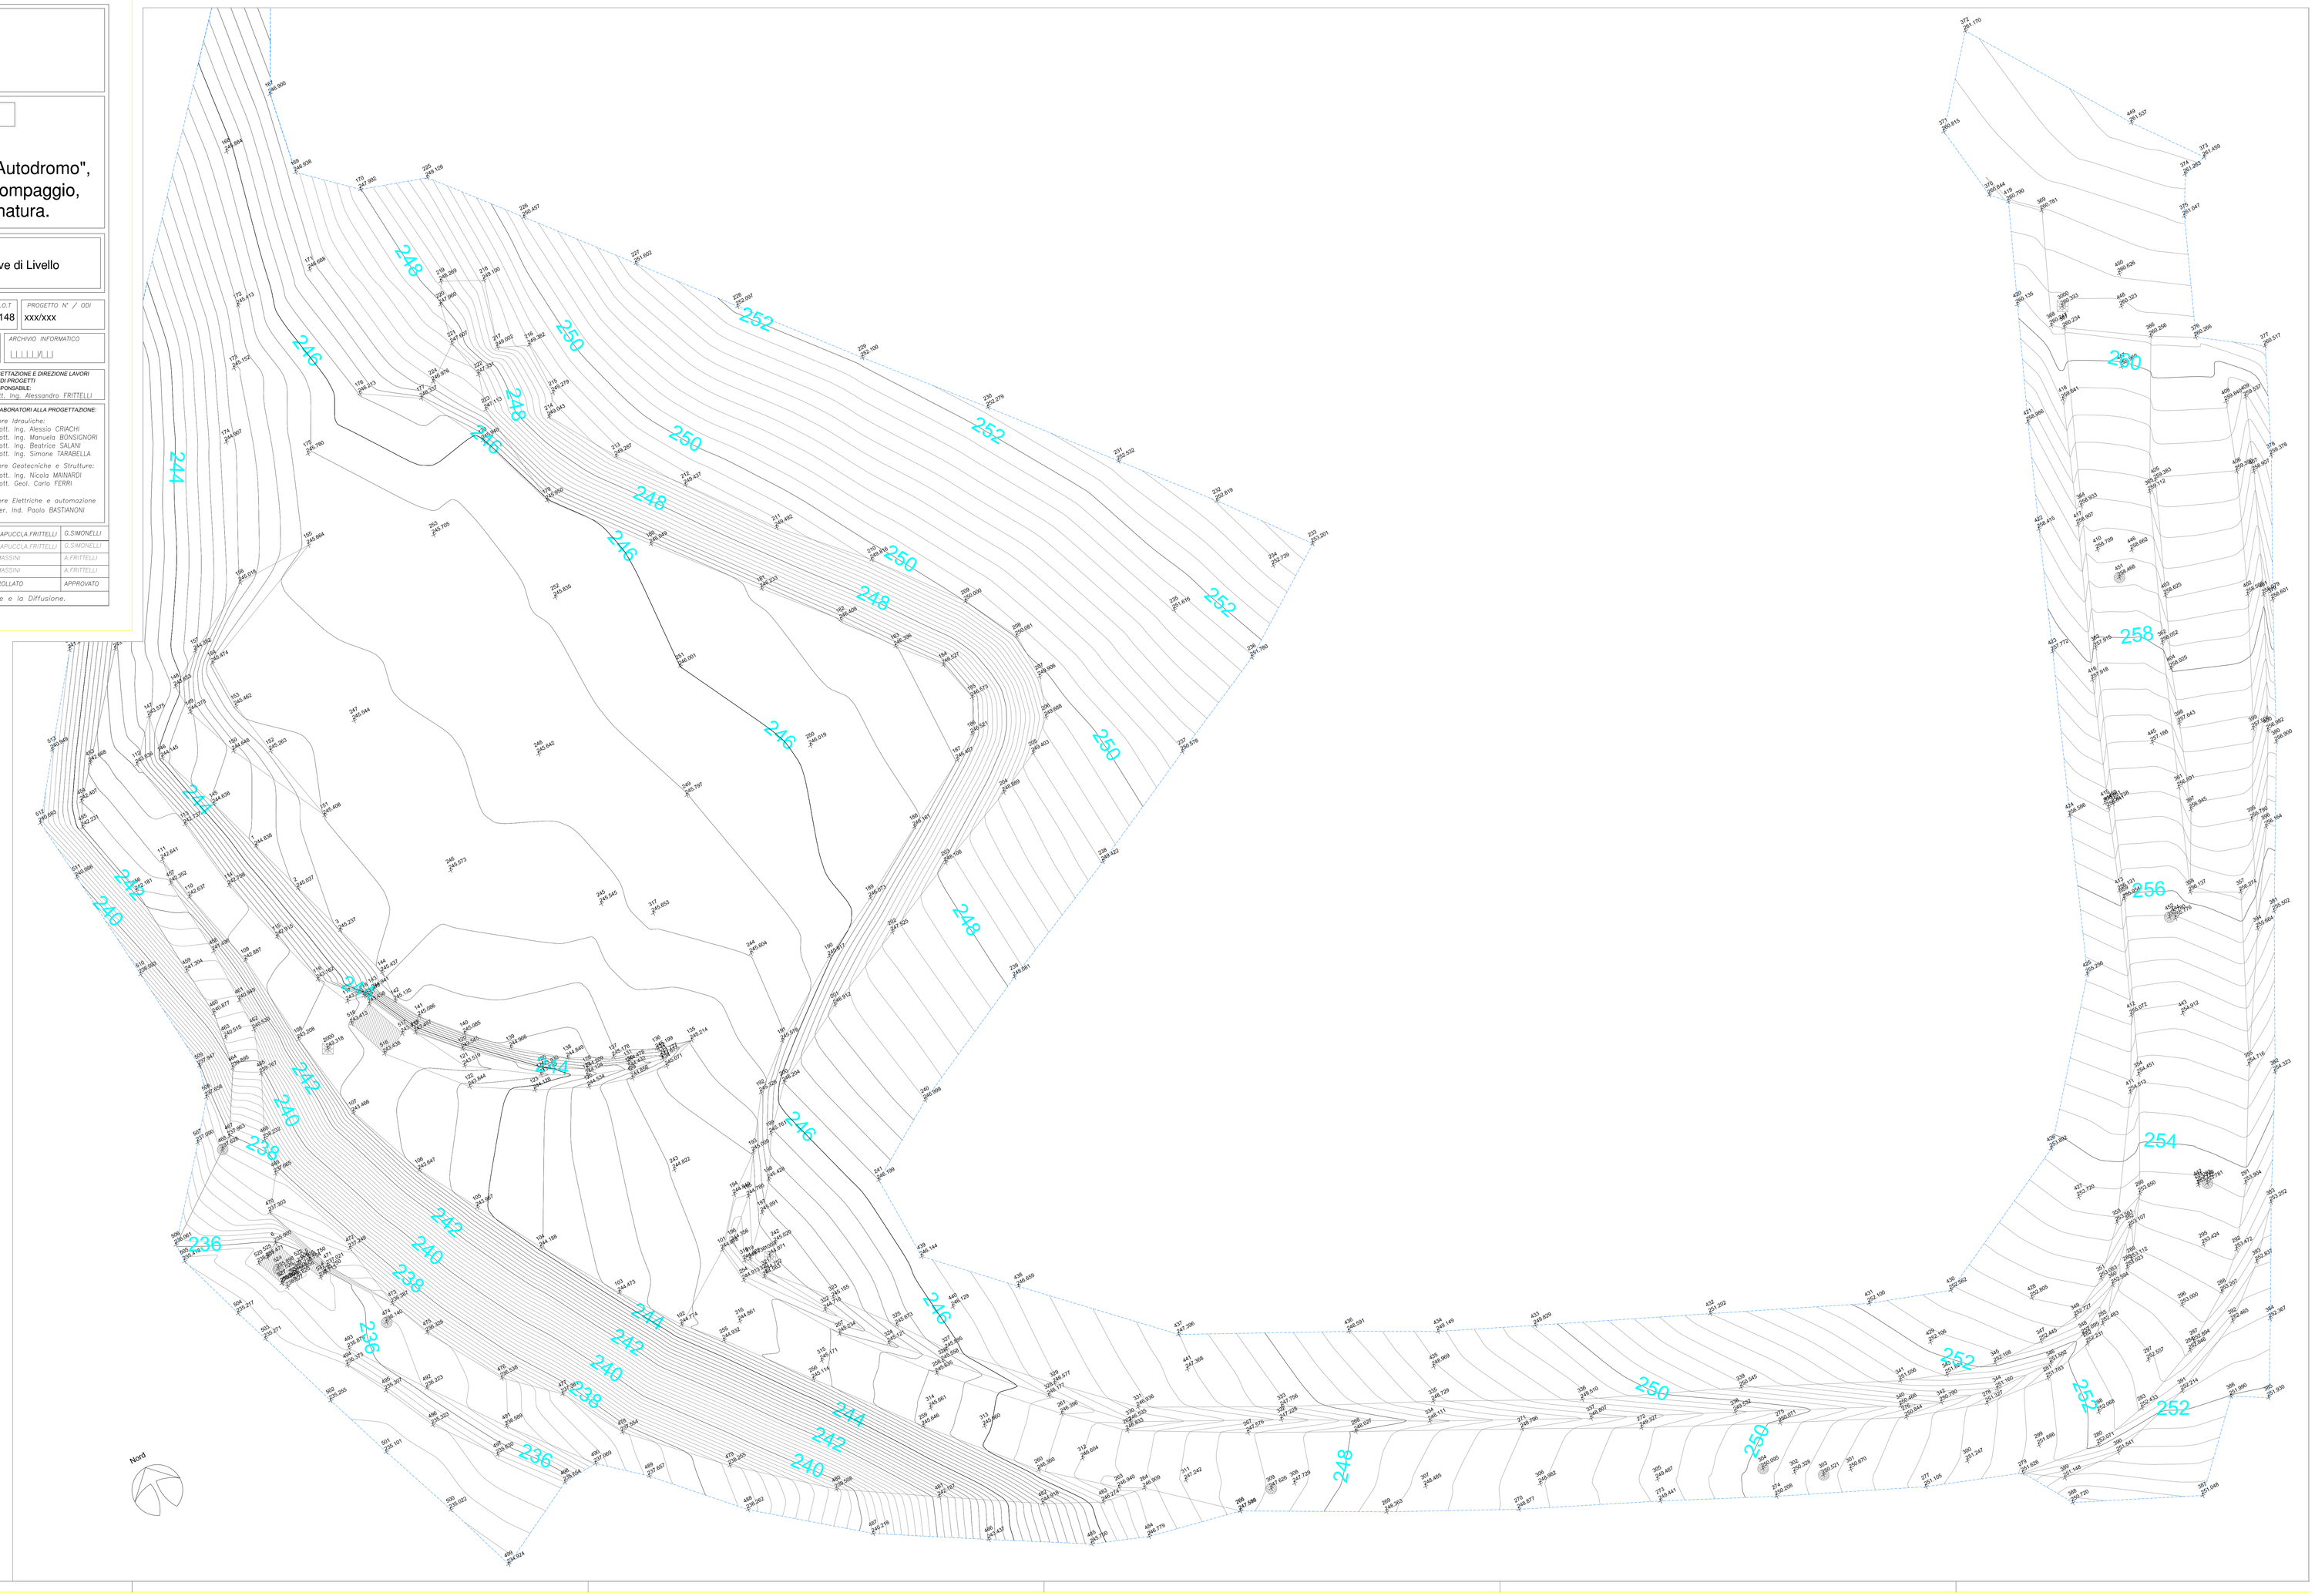
Equidistanza curve di livello 0.20m
Equidistanza direttrici 2.00m