


PROGETTO ESECUTIVO

Comune di SCARPERIA

Nuova centrale di potabilizzazione "Autodromo", serbatoio di accumulo, centrale di pompaggio, e collegamenti acquedotto e fognatura.

Titolo disegno

Verifica Superficie Permeabile

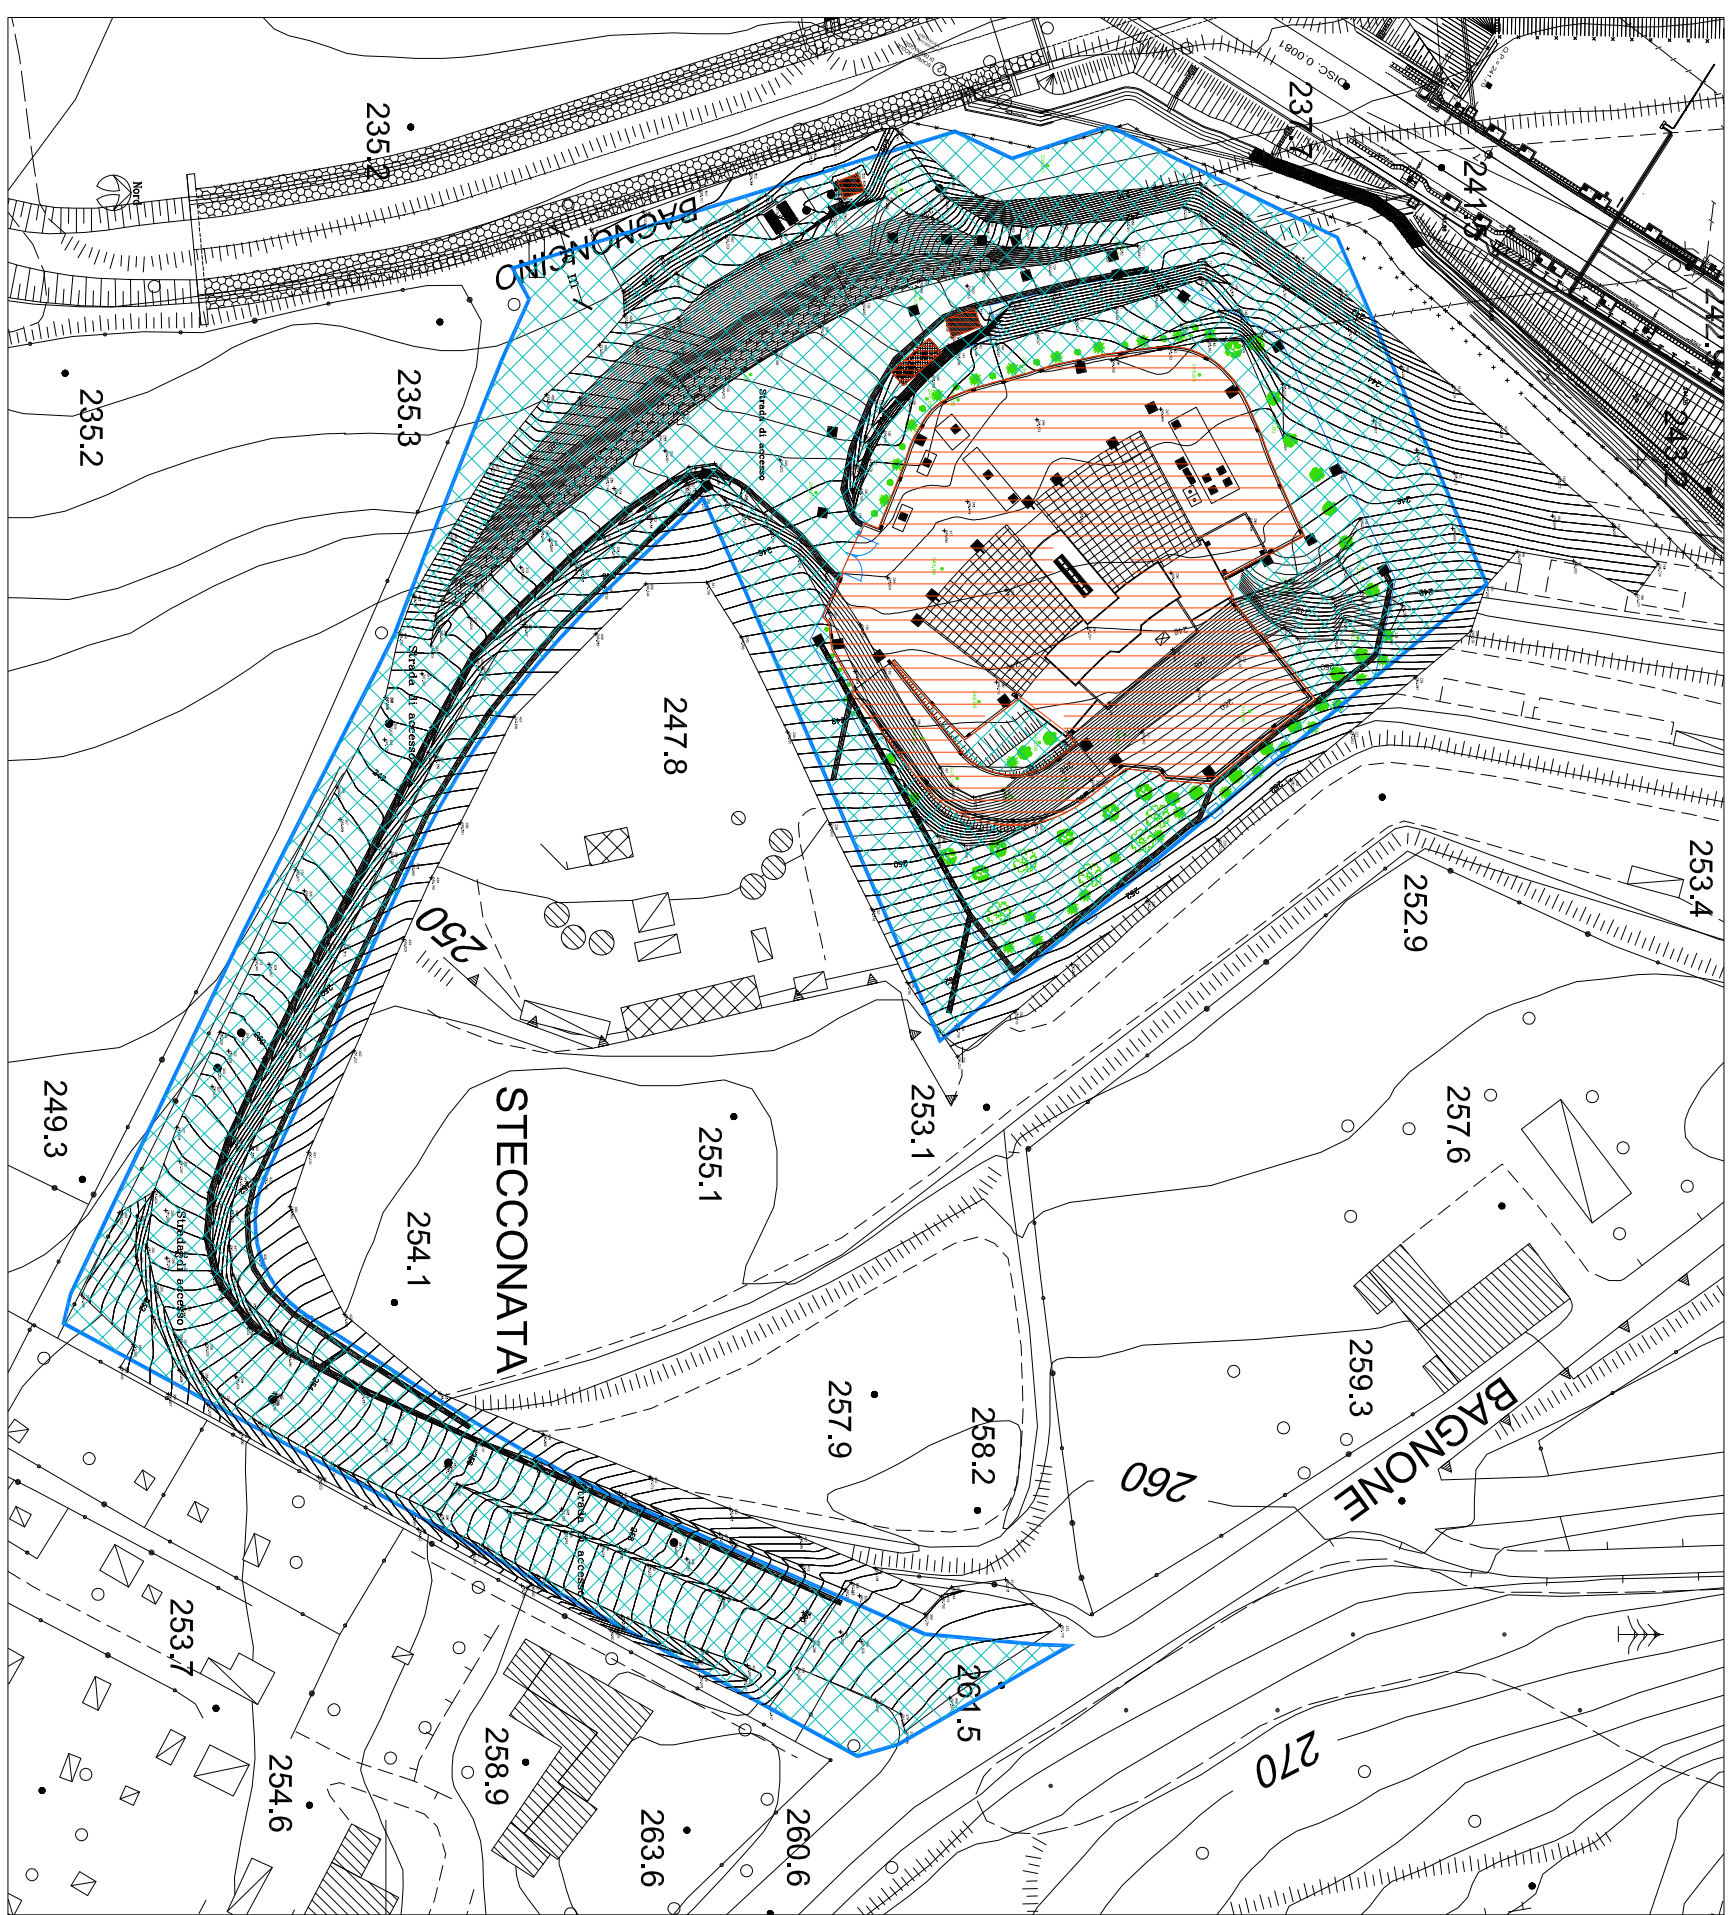[illegible]

Planimetria

Schema di Calcolo della Superficie Permeabile


scala 1:500

LEGENDA

Superficie NON permeabile

Superficie permeabile

Perimetro lotto

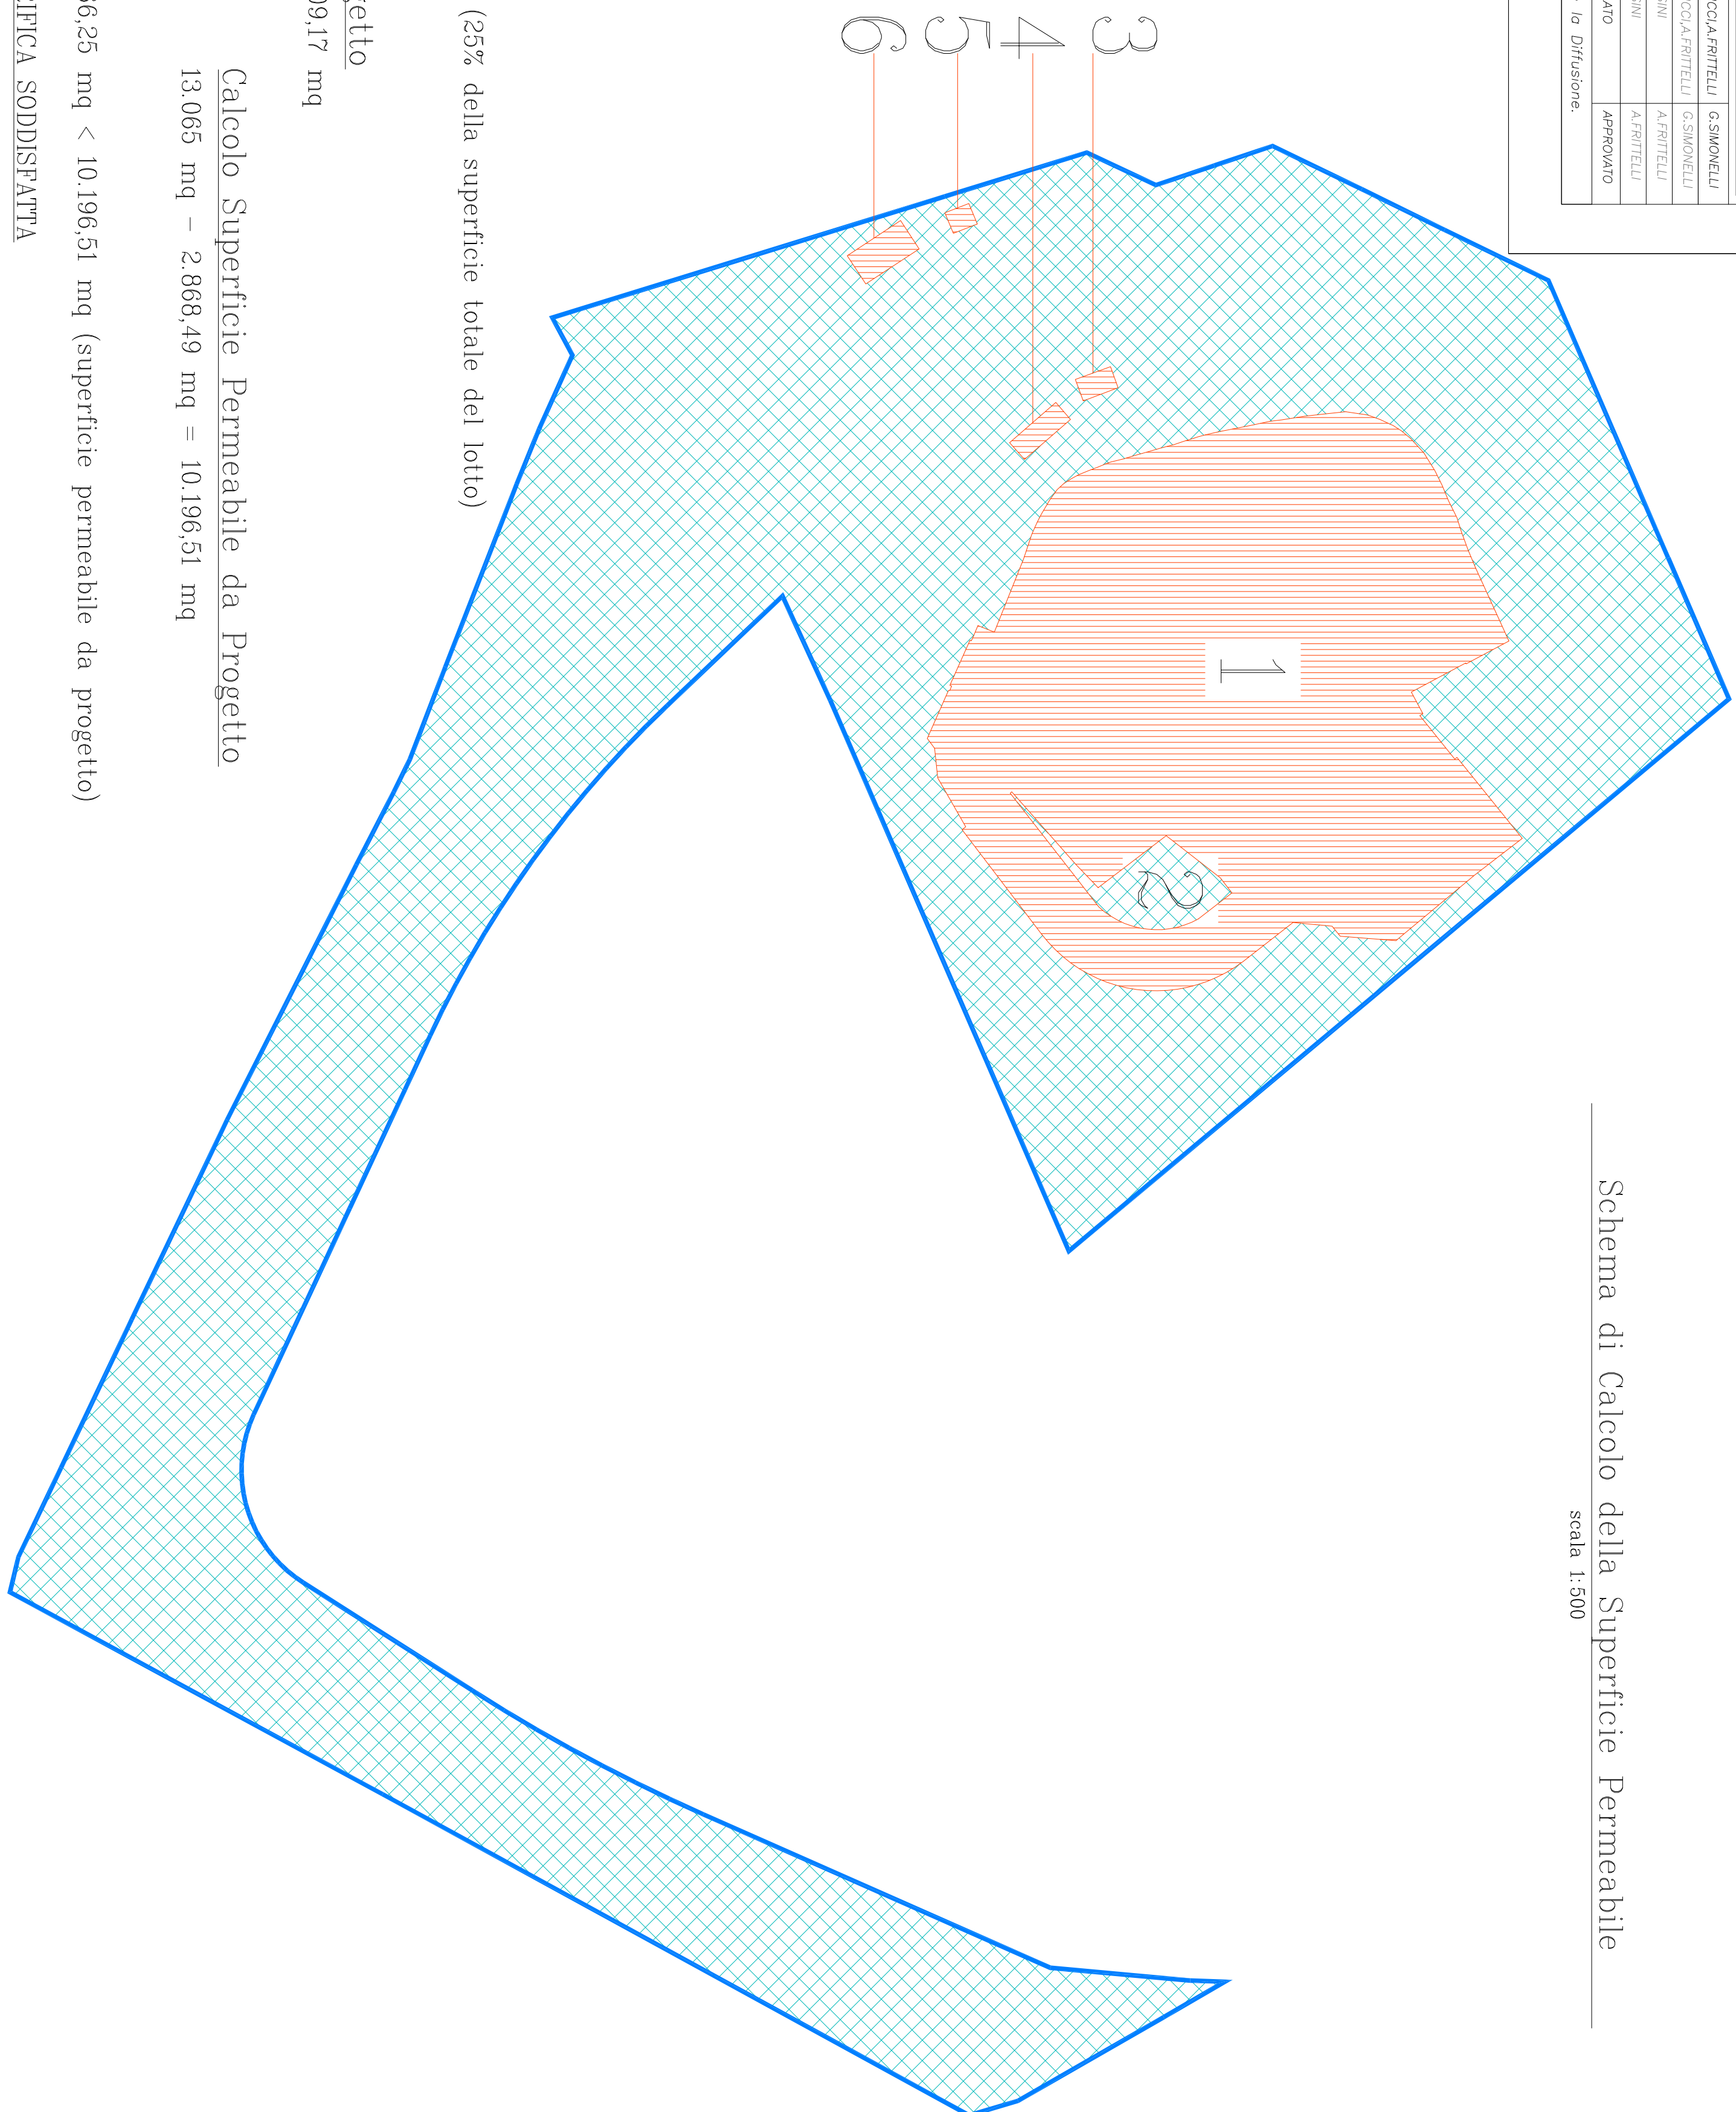

Superficie del Lotto = 13.065 mq

Superficie permeabile minima richiesta (25% della superficie totale del lotto)
13.065 mq x 25% = 3.266,25 mq

Calcolo Superficie Impermeabile da Progetto

Superficie (1-2) = mq. (2.912,17 - 103,00) = 2.809,17 mq

Superficie (3) = 10,10 mq

Superficie (4) = 16,48 mq

Superficie (b) = 6,84 mq

Superficie (b) = 25,90 mq
Totale Superficie Impermeabile = 2.868,49 mq

(superficie minima permeabile richiesta) 3.266,25 mq < 10.196,51 mq (superficie permeabile da progetto)

VERIFICA SODDISFATTA