



PROGETTO ESECUTIVO

Comune di SCARPERIA

**Nuova centrale di potabilizzazione "Autodromo",
serbatoio di accumulo, centrale di pompaggio,
e collegamenti acquedotto e fognatura.**

Edificio Principale - Pianta Piano Secondo - quota +492

INGEGNERIE TOSCANE

A.14

Scalo: 1:50
DATA: Dicembre 2011
P.D.T.: 7148
PROGETTO N° / ODI: xxx/xxx

IL RESPONSABILE DEL PROCEDIMENTO IN PROGETTAZIONE: Dott. Ing. Mario RUTA
PROGETTISTA OPERE IDRAULICHE, ELETTRICHE E STRUTTURALI: Dott. Ing. Giovanni SIMONELLI
C.S.P.: Dott. Ing. Manuela BONSIGNORI

PROGETTAZIONE E DIREZIONE LAVORI GRANDI PROGETTI: Dott. Ing. Alessandro FRITTELLI
IL RESPONSABILE: Dott. Ing. Alessandro FRITTELLI

COLLABORATORI ALLA PROGETTAZIONE:
Opere Idrauliche: Dott. Ing. Alessio CRIACI, Dott. Ing. Manuela BONSIGNORI, Dott. Ing. Beatrice SALANI, Dott. Ing. Simone TARABELLA
Opere Geotecniche e Strutturali: Dott. Ing. Nicola MAINARDI, Dott. Geol. Carlo FERRI
Opere Elettriche e automazione: P. Ing. Paolo BASTIANONI

04	20/07/11	ADEGUAMENTO REVISIONE DEL 20/07/2011	N. MAINARDI	A. MASSINI, V. LAPUCCA, A. FRITTELLI	G. SIMONELLI
03	30/09/11	PRIMA STESURA PROGETTO ESECUTIVO	N. MAINARDI	A. MASSINI, V. LAPUCCA, A. FRITTELLI	G. SIMONELLI
02	19/11/07	EMISSIONE PER PROGETTO DEFINITIVO	F. ANDREI	A. MASSINI	A. FRITTELLI
00	30/05/07	EMISSIONE PER PROGETTO PRELIMINARE	F. ANDREI	A. MASSINI	A. FRITTELLI
Rev.	Data	Descrizione/Motivo della revisione	REDATTO	CONTROLLATO	APPROVATO

190 9009 Cert. n° 303200


INGEGNERIE TOSCANE s.r.l.
Sede Firenze
Via Dia n°4-40133-FIRENZE
Cod.Fisc. e P.I.V.A. 0611960488
Progettazione e Lavori Grandi Progetti

ICIM, CISQ, UNICUS

IMPORTANTE: Proprietà riservata di Publiacqua; Vietata la Riproduzione e la Diffusione.

Legenda delle murature

- Pilastri e travi C.A.
- Strutture in C.A.
- Muratura in blocchi "splittati" in colore ocra o similare
- Muratura in blocchi alveolari non portanti
- Paredi in cartongesso

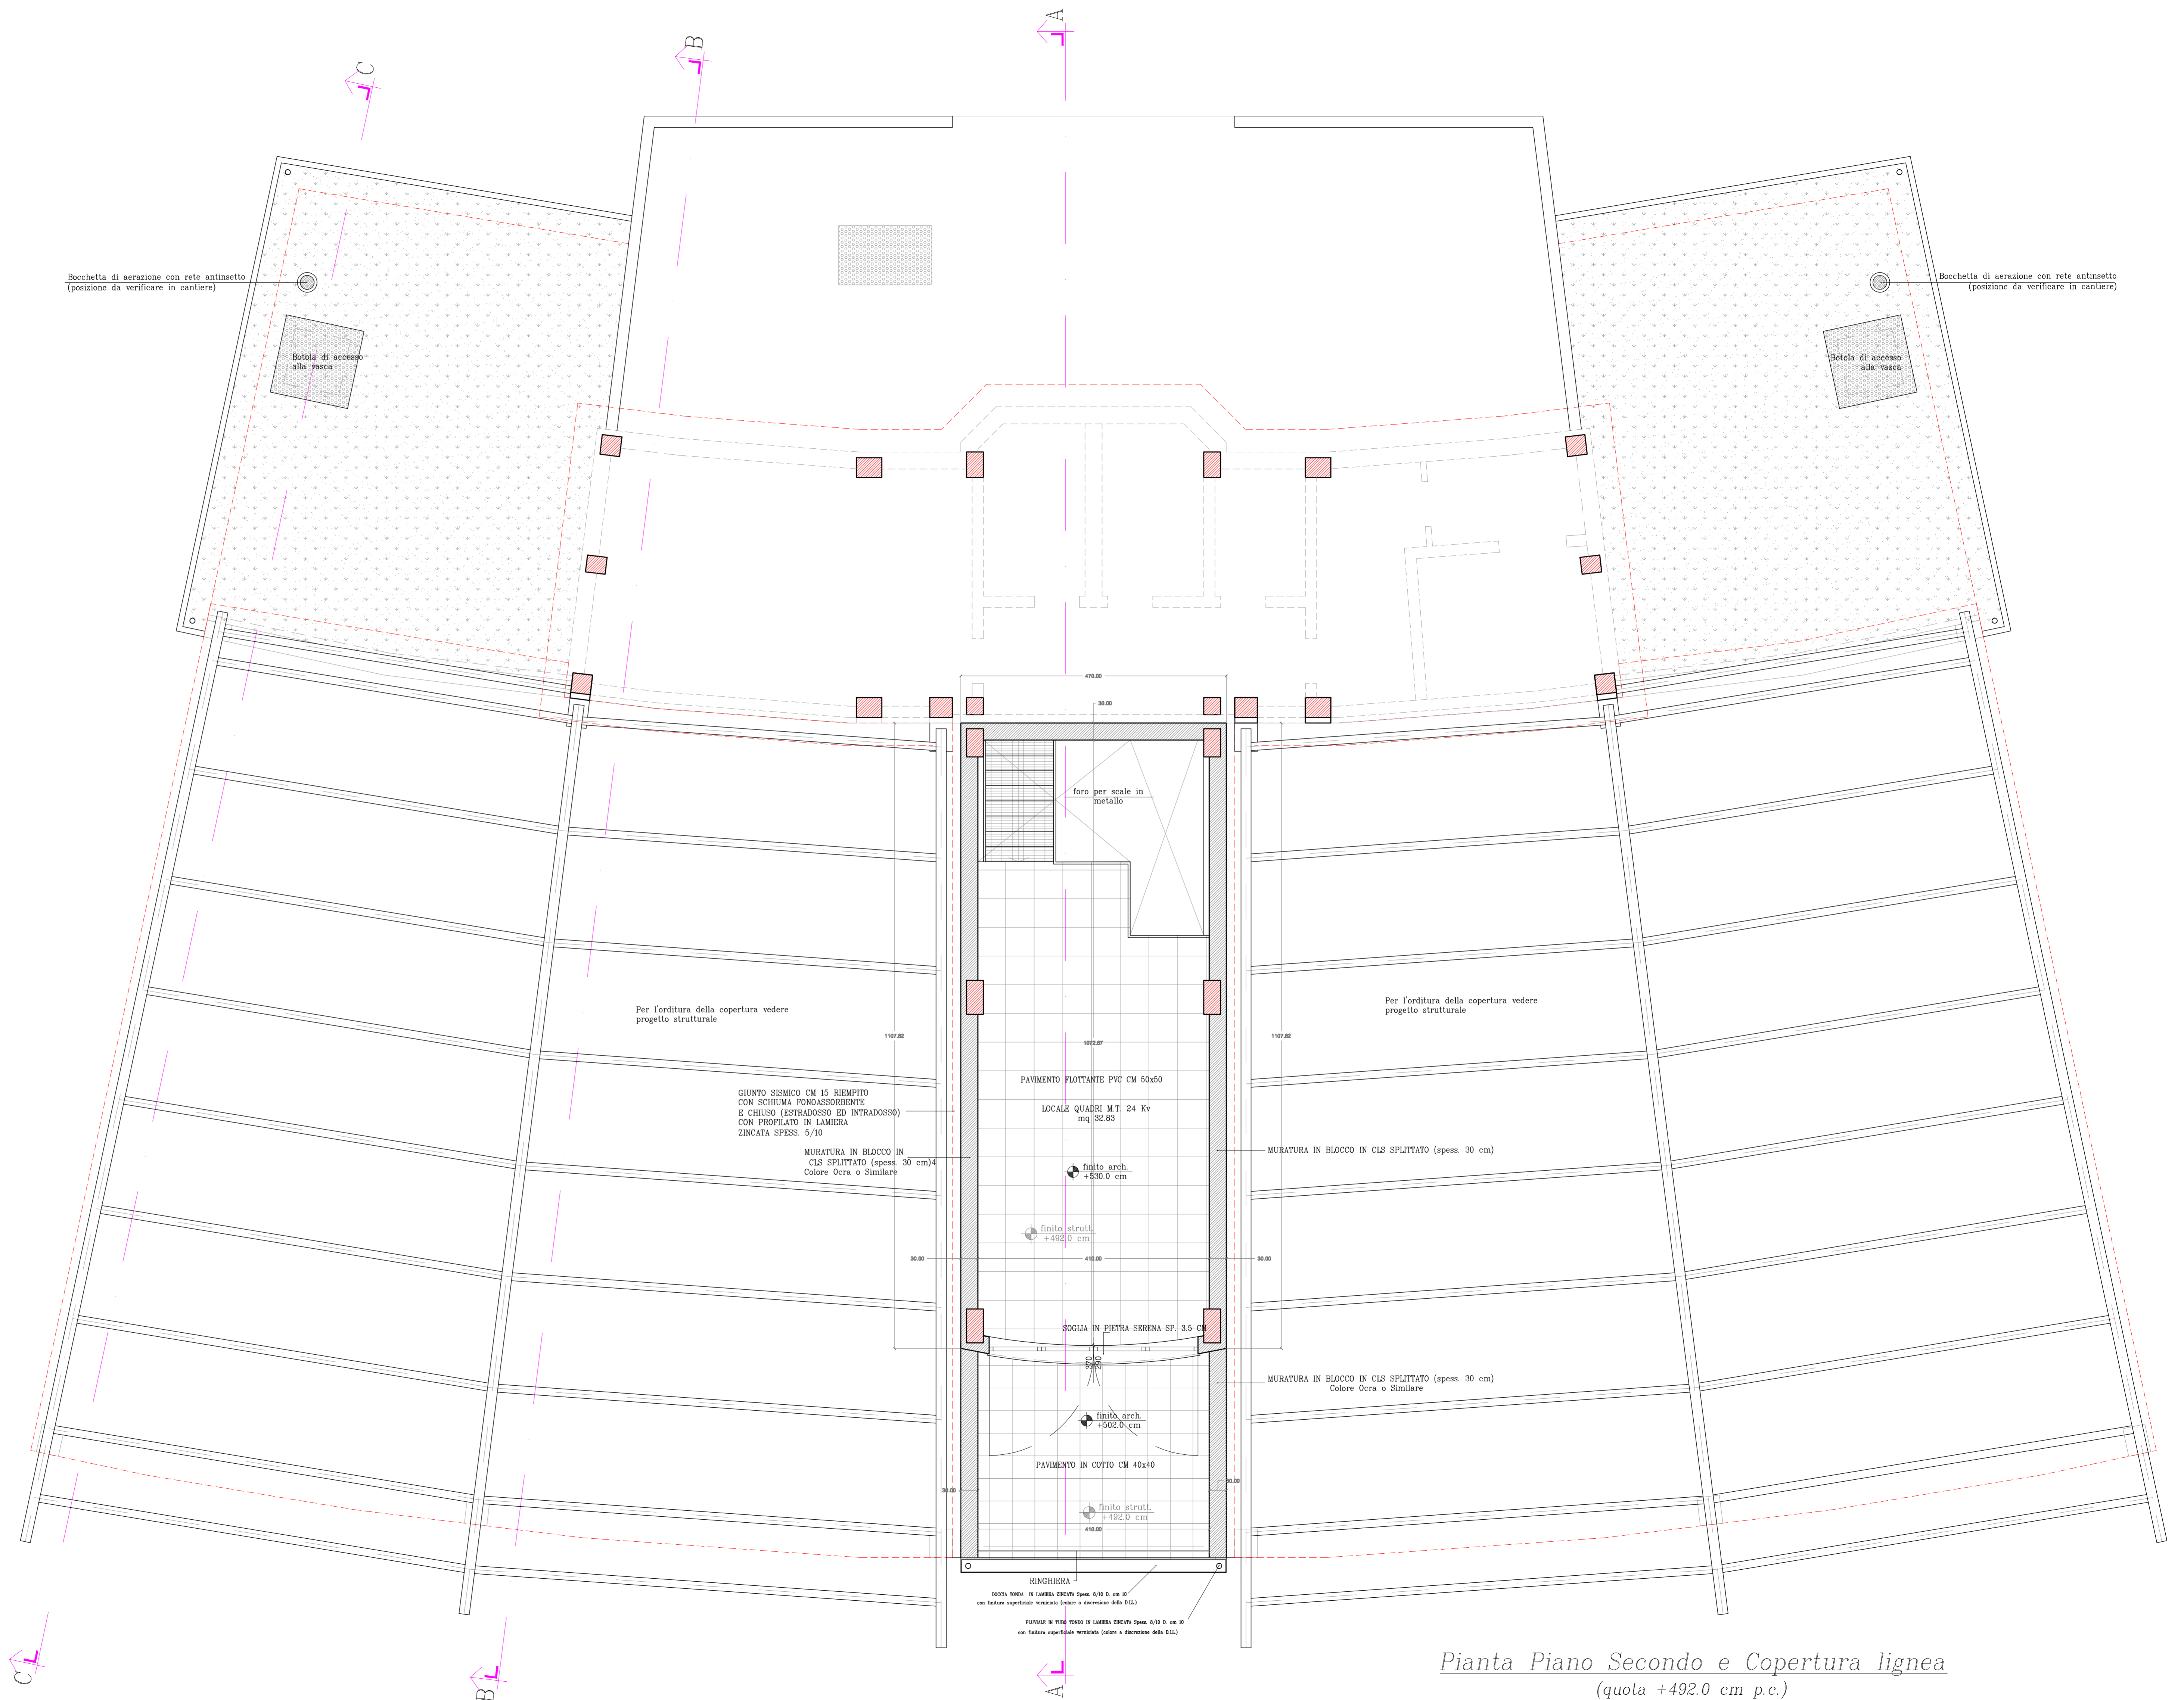

*Pianta Piano Secondo e Copertura lignea
(quota +492.0 cm p.c.)*