



PROGETTO ESECUTIVO

Comune di SCARPERIA

Titolo progetto:
**Nuova centrale di potabilizzazione "Autodromo",
 serbatoio di accumulo, centrale di pompaggio,
 e collegamenti acquedotto e fognatura.**

Titolo disegno:
Edificio Principale - Particolari Costruttivi, Sezione 1-1

INGEGNERIE TOSCANE

Tavola **A.21**
 Scala **1:10**
 P.O.T **7148** PROGETTO N° / ODI **xxx/xxx**
 DATA **Dicembre 2011**
 ARCHIVIO INFORMATICO

IL RESPONSABILE DEL PROCEDIMENTO IN PROGETTAZIONE
 Dott. Ing. Mario RUTA

PROGETTISTI:
 PROGETTISTA OPERE IDRAULICHE, ELETTRICHE E STRUTTURALI
 Dott. Ing. Giovanni SIMONELLI

C.S.P.:
 Dott. Ing. Manuela BONSIGNORI

PROGETTAZIONE E DIREZIONE LAVORI GRANDI PROGETTI
 IL RESPONSABILE:
 Dott. Ing. Alessandro FRITTELLI

COLLABORATORI ALLA PROGETTAZIONE:
 Opere Idrauliche:
 Dott. Ing. Alessio CRIACI/
 Dott. Ing. Manuela BONSIGNORI/
 Dott. Ing. Beatrice SALANI/
 Dott. Ing. Simone TARABELLA
 Opere Geotecniche e Strutture:
 Dott. Ing. Nicola MAINARDI/
 Dott. Geol. Carlo FERRI
 Opere Elettriche e automazione
 P. Ind. Paolo BASTIANONI

INGEGNERIE TOSCANE s.r.l.
 Sede Firenze
 Via De noli 4-50132-FIRENZE
 Cod.Fisc. e P.I.V.A. 0611960488
 Progettazione e Lavori Grandi Progetti




04	20/07/11	ADEGUAMENTO REVISIONE DEL 20/07/2011	N.MAINARDI	A.MASSINI,V.LAPUCCI,A.FRITTELLI	G.SIMONELLI
03	30/06/11	PRIMA STESURA PROGETTO ESECUTIVO	N.MAINARDI	A.MASSINI,V.LAPUCCI,A.FRITTELLI	G.SIMONELLI
02	19/11/07	EMISSIONE PER PROGETTO DEFINITIVO	F.ANDREI	A.MASSINI	A.FRITTELLI
00	30/05/07	EMISSIONE PER PROGETTO PRELIMINARE	F.ANDREI	A.MASSINI	A.FRITTELLI
Rev.	Data	Descrizione/Motivo della revisione	REDATTO	CONTROLLATO	APPROVATO

IMPORTANTE: Proprietà riservata di Publicacqua; Vietata la Riproduzione e la Diffusione.

Legenda delle murature

- Pilastrini e travi C.A.
- Strutture in C.A.
- Muratura in blocchi "splittati" in colore ocra o similare
- Muratura in blocchi alveolati non portanti
- Pareti in cartongesso

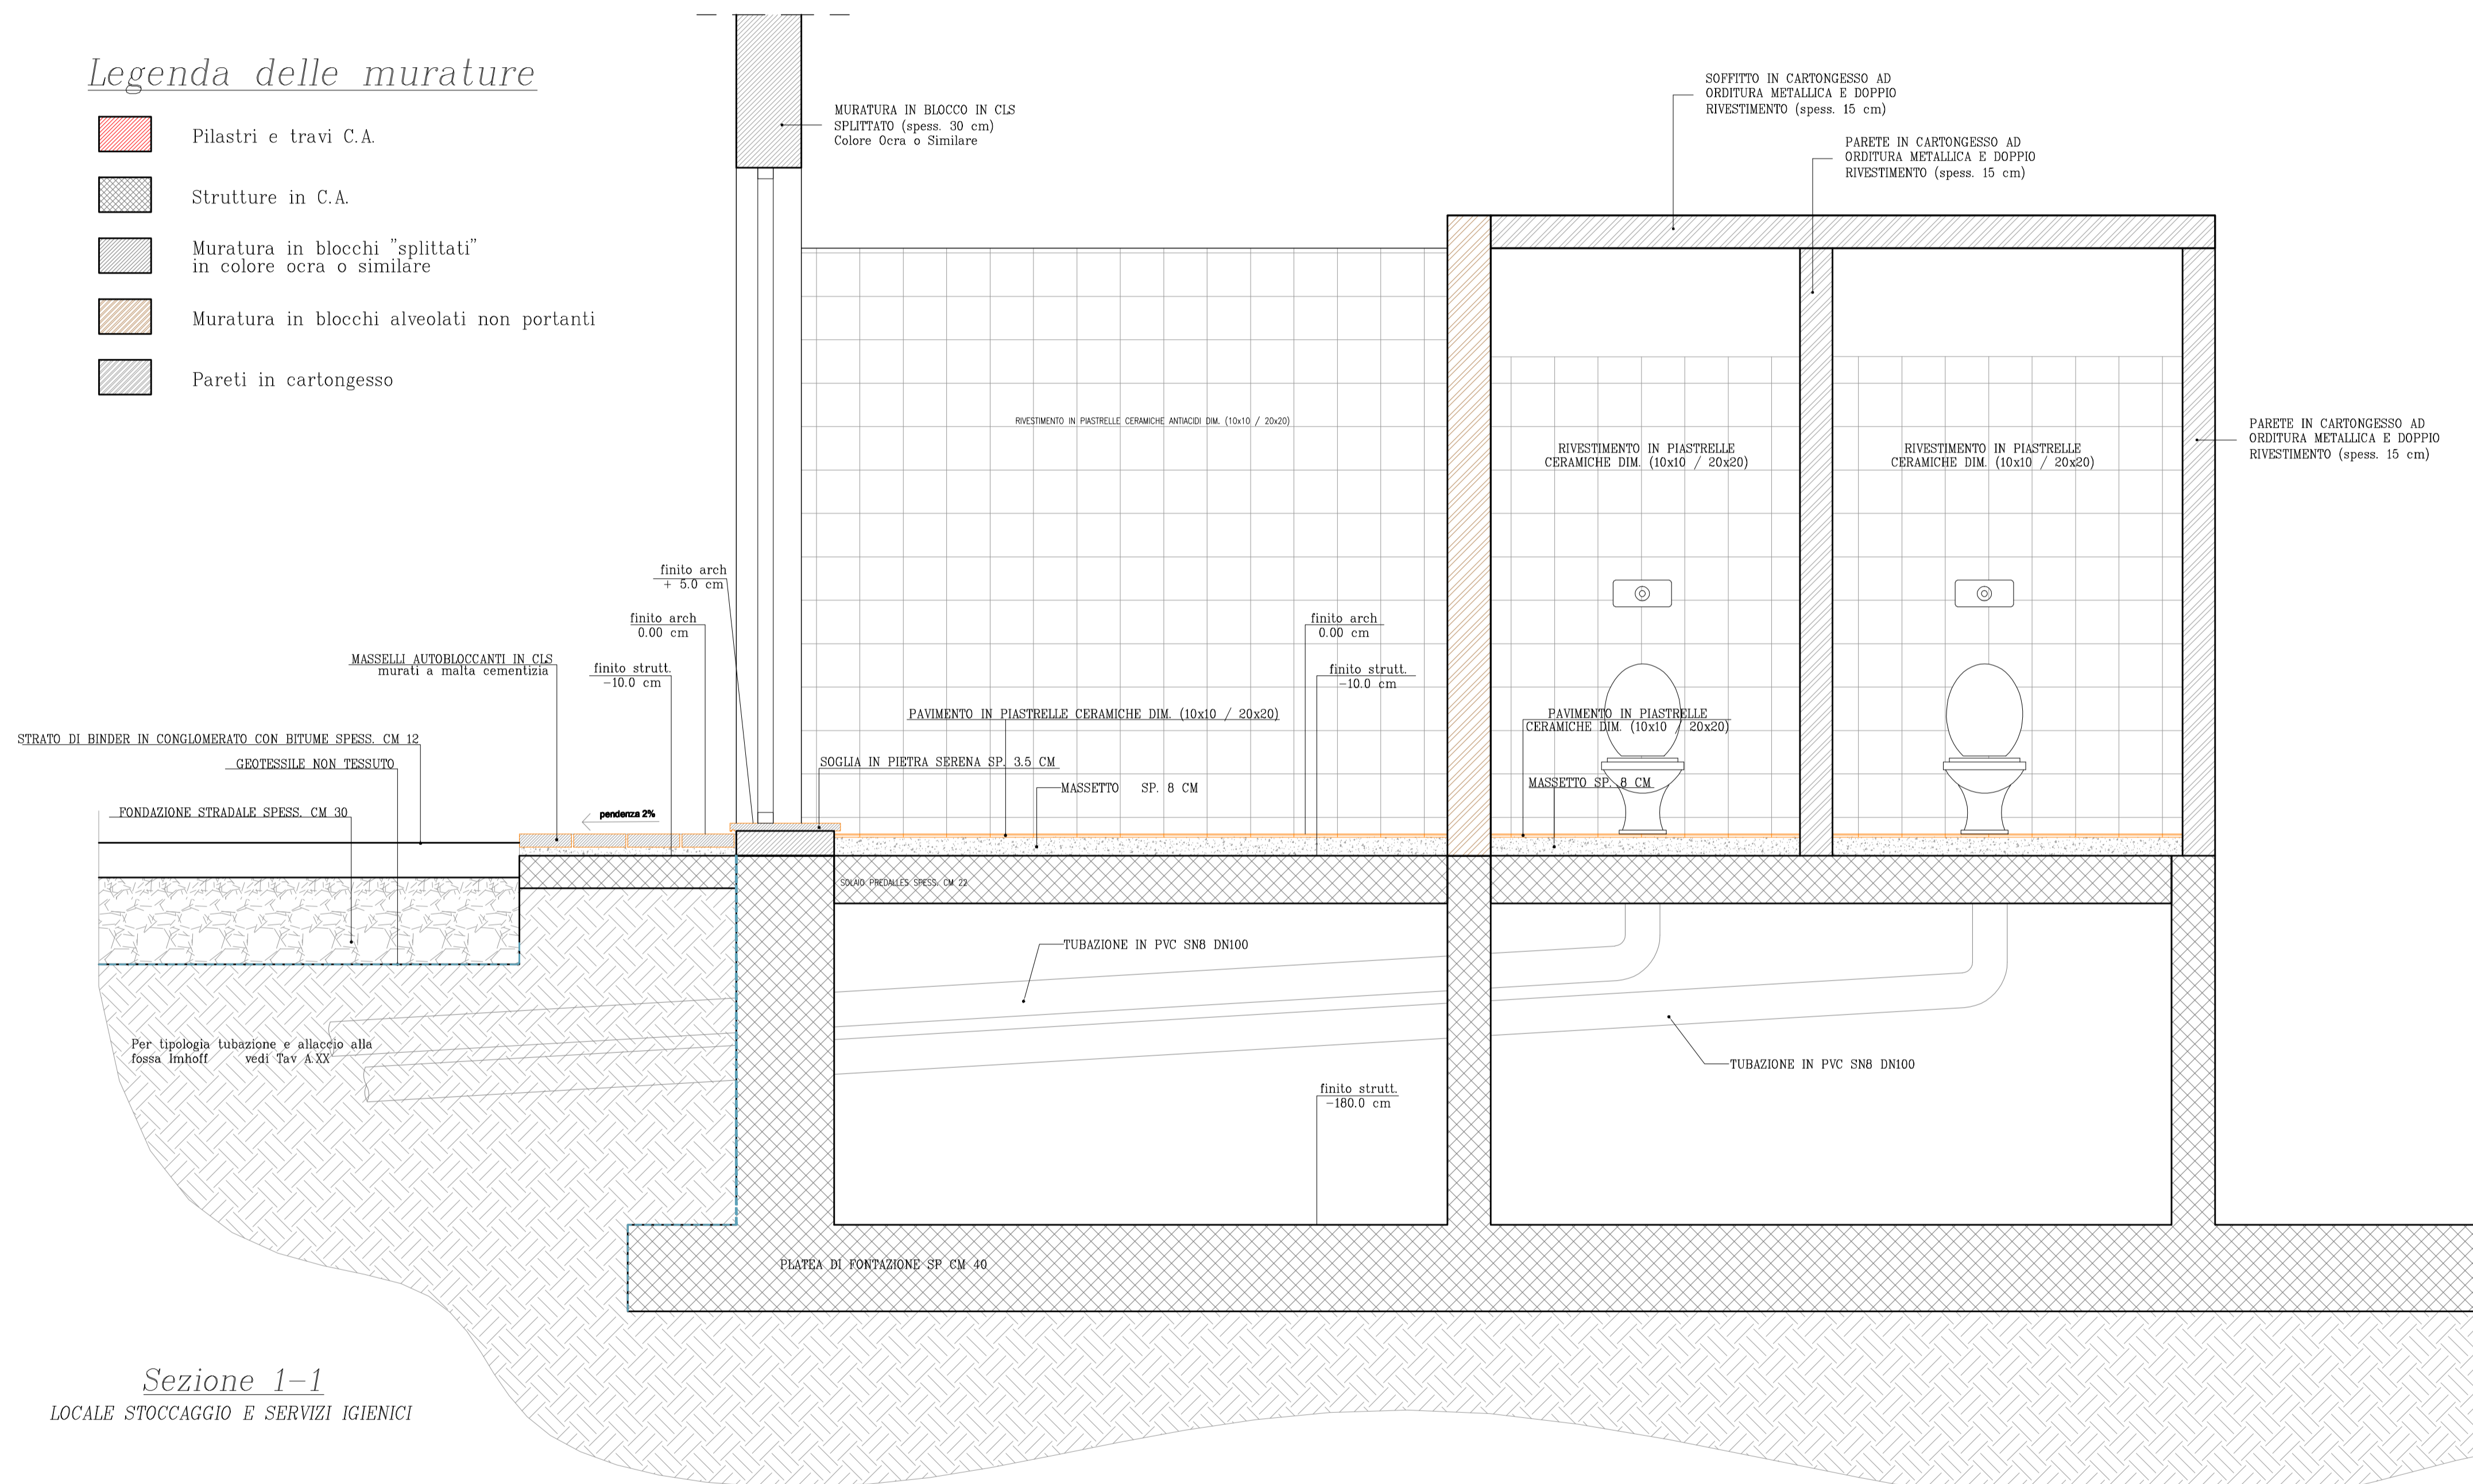

Sezione 1-1
 LOCALE STOCCAGGIO E SERVIZI IGIENICI