


CARPENTERIA – VISTA FRONTALE

CARPENTERIA – VISTA INTERNA

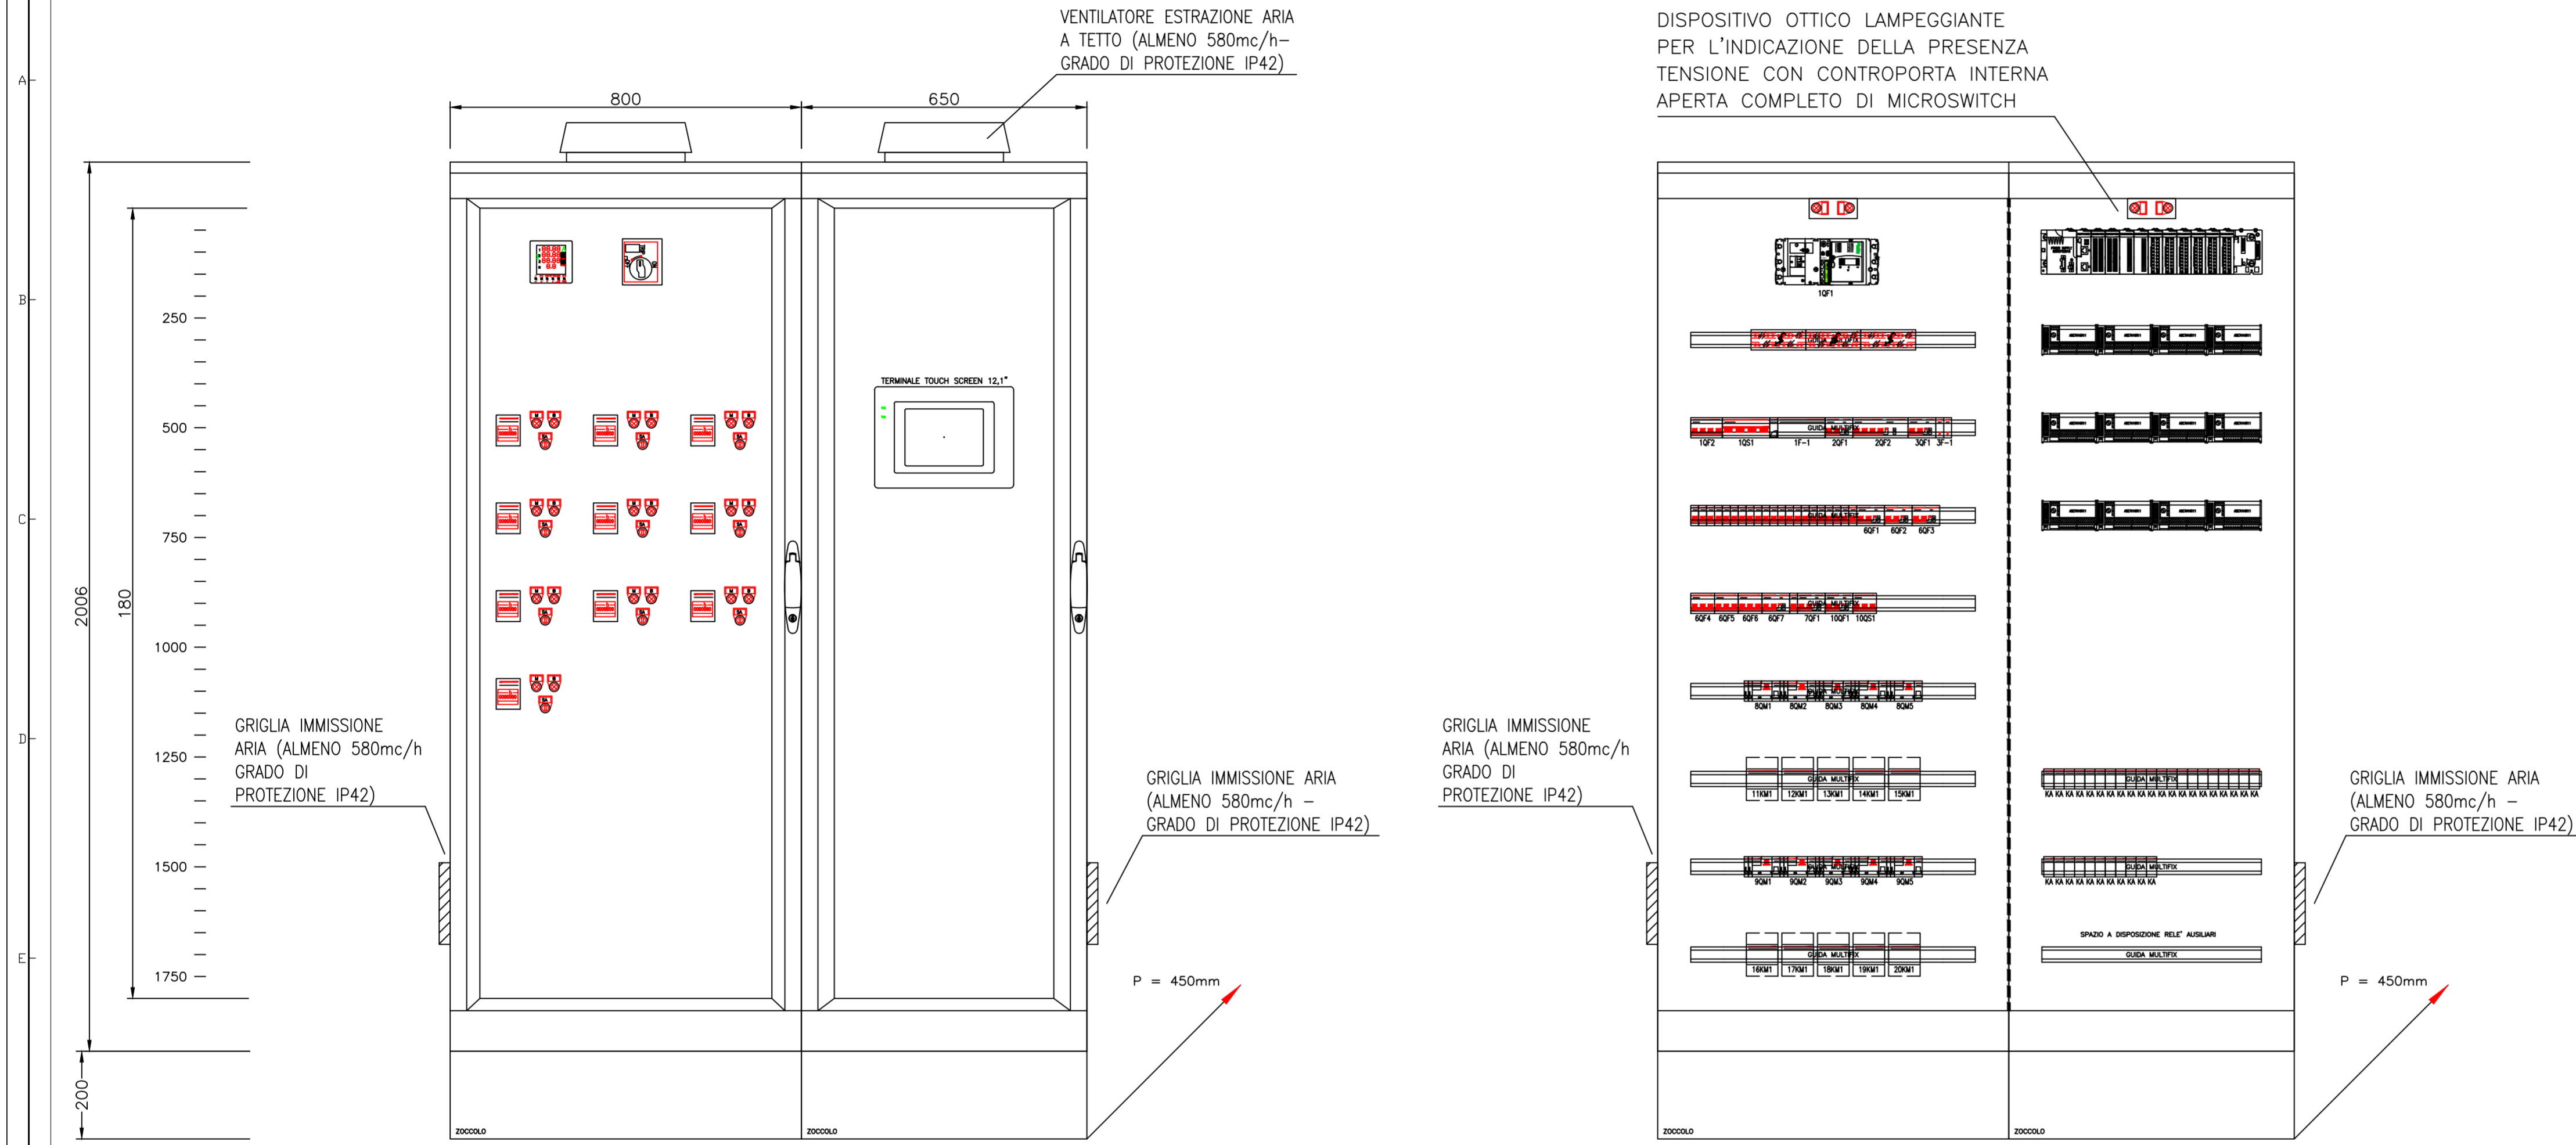

CARPENTERIA IN STRUTTURA METALLICA CON PORTE TRASPARENTI CON CHIUSURE A CHIAVE E PANNELLATURE INTERNE IN METALLO A CERNIERA CON GRADO DI PROTEZIONE:
 - IP42 A PORTELLE ESTERNE CHIUSE
 - IPXXD A PORTELLE ESTERNE APERTE
 - IP20 A PANNELLATURE INTERNE O CONTROPORTA APERTE

- I CODICI DELLE APPARECCHIATURE SONO INDICATIVI E NON ESAUSTIVI;
 - LE DIMENSIONI DELLA CARPENTERIA SONO INDICATIVE (LA LARGHEZZA DOVRA' COMUNQUE ESSERE COORDINATA CON LO SPAZIO A DISPOSIZIONE);
 - IN FASE ESECUTIVA IL COSTRUTTORE DOVRA' VERIFICARE LA DISSIPAZIONE TERMICA DEL QUADRO IN RELAZIONE ALLE APPARECCHIATURE SCELTE;

GLI AVVISATORI LUMINOSI DEVONO ESSERE DEL TIPO A LED E PROVISTI DI SISTEMA PROVALAMPADE CON PULSANTE E DIODI

COORDINAMENTO AVVIATORI DI TIPO 2



PROGETTO ESECUTIVO

Comune di SCARPERIA

Nuova centrale di potabilizzazione "Autodromo", serbatoio di accumulo, centrale di pompaggio, e collegamenti acquedotto e fognatura.

PROGETTO IMPIANTO ELETTRICO
 CARPENTERIA QUADRO GENERALE FILTRI

| | | | | |
|--------------------|--------|-------------|----------------------|-------------------|
| INGEGNERIE TOSCANE | Tavola | Scala | P.O.T. | PROGETTO N° / ODI |
| | | 1:10 | 7148 | xxx/xxx |
| | | DATA | ARCHIVIO INFORMATICO | |
| | | Luglio 2011 | / | |

| | |
|---|--|
| IL RESPONSABILE DEL PROCEDIMENTO IN PROGETTAZIONE Dott. Ing. Mario RUTA | PROGETTAZIONE E DIREZIONE LAVORI GRANDI PROGETTI IL RESPONSABILE Dott. Ing. Alessandro FRITTELLI |
| INGEGNERIE TOSCANE s.r.l. Sede Firenze Via Da noi 4-50132-FIRENZE Cod.Fisc. e P.I.V.A. 06113950488 Progettazione e Lavori Grandi Progetti | PROGETTISTI: PROGETTISTA OPERE IDRAULICHE, ELETTRICHE E STRUTTURALI Dott. Ing. Giovanni SIMONELLI |
| C.S.P.: Dott. Ing. Manuela BONSIGNORI | COLLABORATORI ALLA PROGETTAZIONE: Opere Idrauliche: Dott. Ing. Alessio CRIACCHI Dott. Ing. Manuela BONSIGNORI Dott. Ing. Beatrice SALANI Dott. Ing. Simone TARABELLA Opere Geotecniche e Strutture: Dott. Ing. Nicola MANFREDI Dott. Geol. Carlo FERRI Opere Elettriche e automazione P. Ind. Paolo BASTIANONI |

| Rev. | Data | Descrizione/Motivo della revisione | REDATTO | CONTROLLATO | APPROVATO |
|------|----------|--------------------------------------|--------------|--------------------------------|-------------|
| 04 | 20/07/11 | ADEGUAMENTO REVISIONE DEL 20/07/2011 | P.BASTIANONI | A.MASSINI,V.LAPUCCIA,FRITTELLI | G.SIMONELLI |
| 03 | 30/06/11 | EMISSIONE PER PROGETTO ESECUTIVO | P.BASTIANONI | A.MASSINI,V.LAPUCCIA,FRITTELLI | G.SIMONELLI |
| 02 | 19/11/07 | EMISSIONE PER PROGETTO DEFINITIVO | F.ANDREI | A.MASSINI | A.FRITTELLI |
| 00 | 30/05/07 | EMISSIONE PER PROGETTO PRELIMINARE | F.ANDREI | A.MASSINI | A.FRITTELLI |

IMPORTANTE : Proprietà riservata di Publiacqua ; Vietata la Riproduzione e la Diffusione.