

PROGETTO ESECUTIVO

Comune di SCARPERIA

**Nuova centrale di potabilizzazione "Autodromo",
serbatoio di accumulo, centrale di pompaggio,
e collegamenti acquedotto e fognatura.**

Sistemazione Esterna: Pozzetto derivazione Follatore,
carpenteria e particolari



Tipologia: S.14
Scala: 1:100/variante
Data: Luglio 2011







VERIFICARE LE MISURE CON LA DIREZIONE LAVORI ARCHITETTONICA
ED I DISegni ARCHITETTONICI

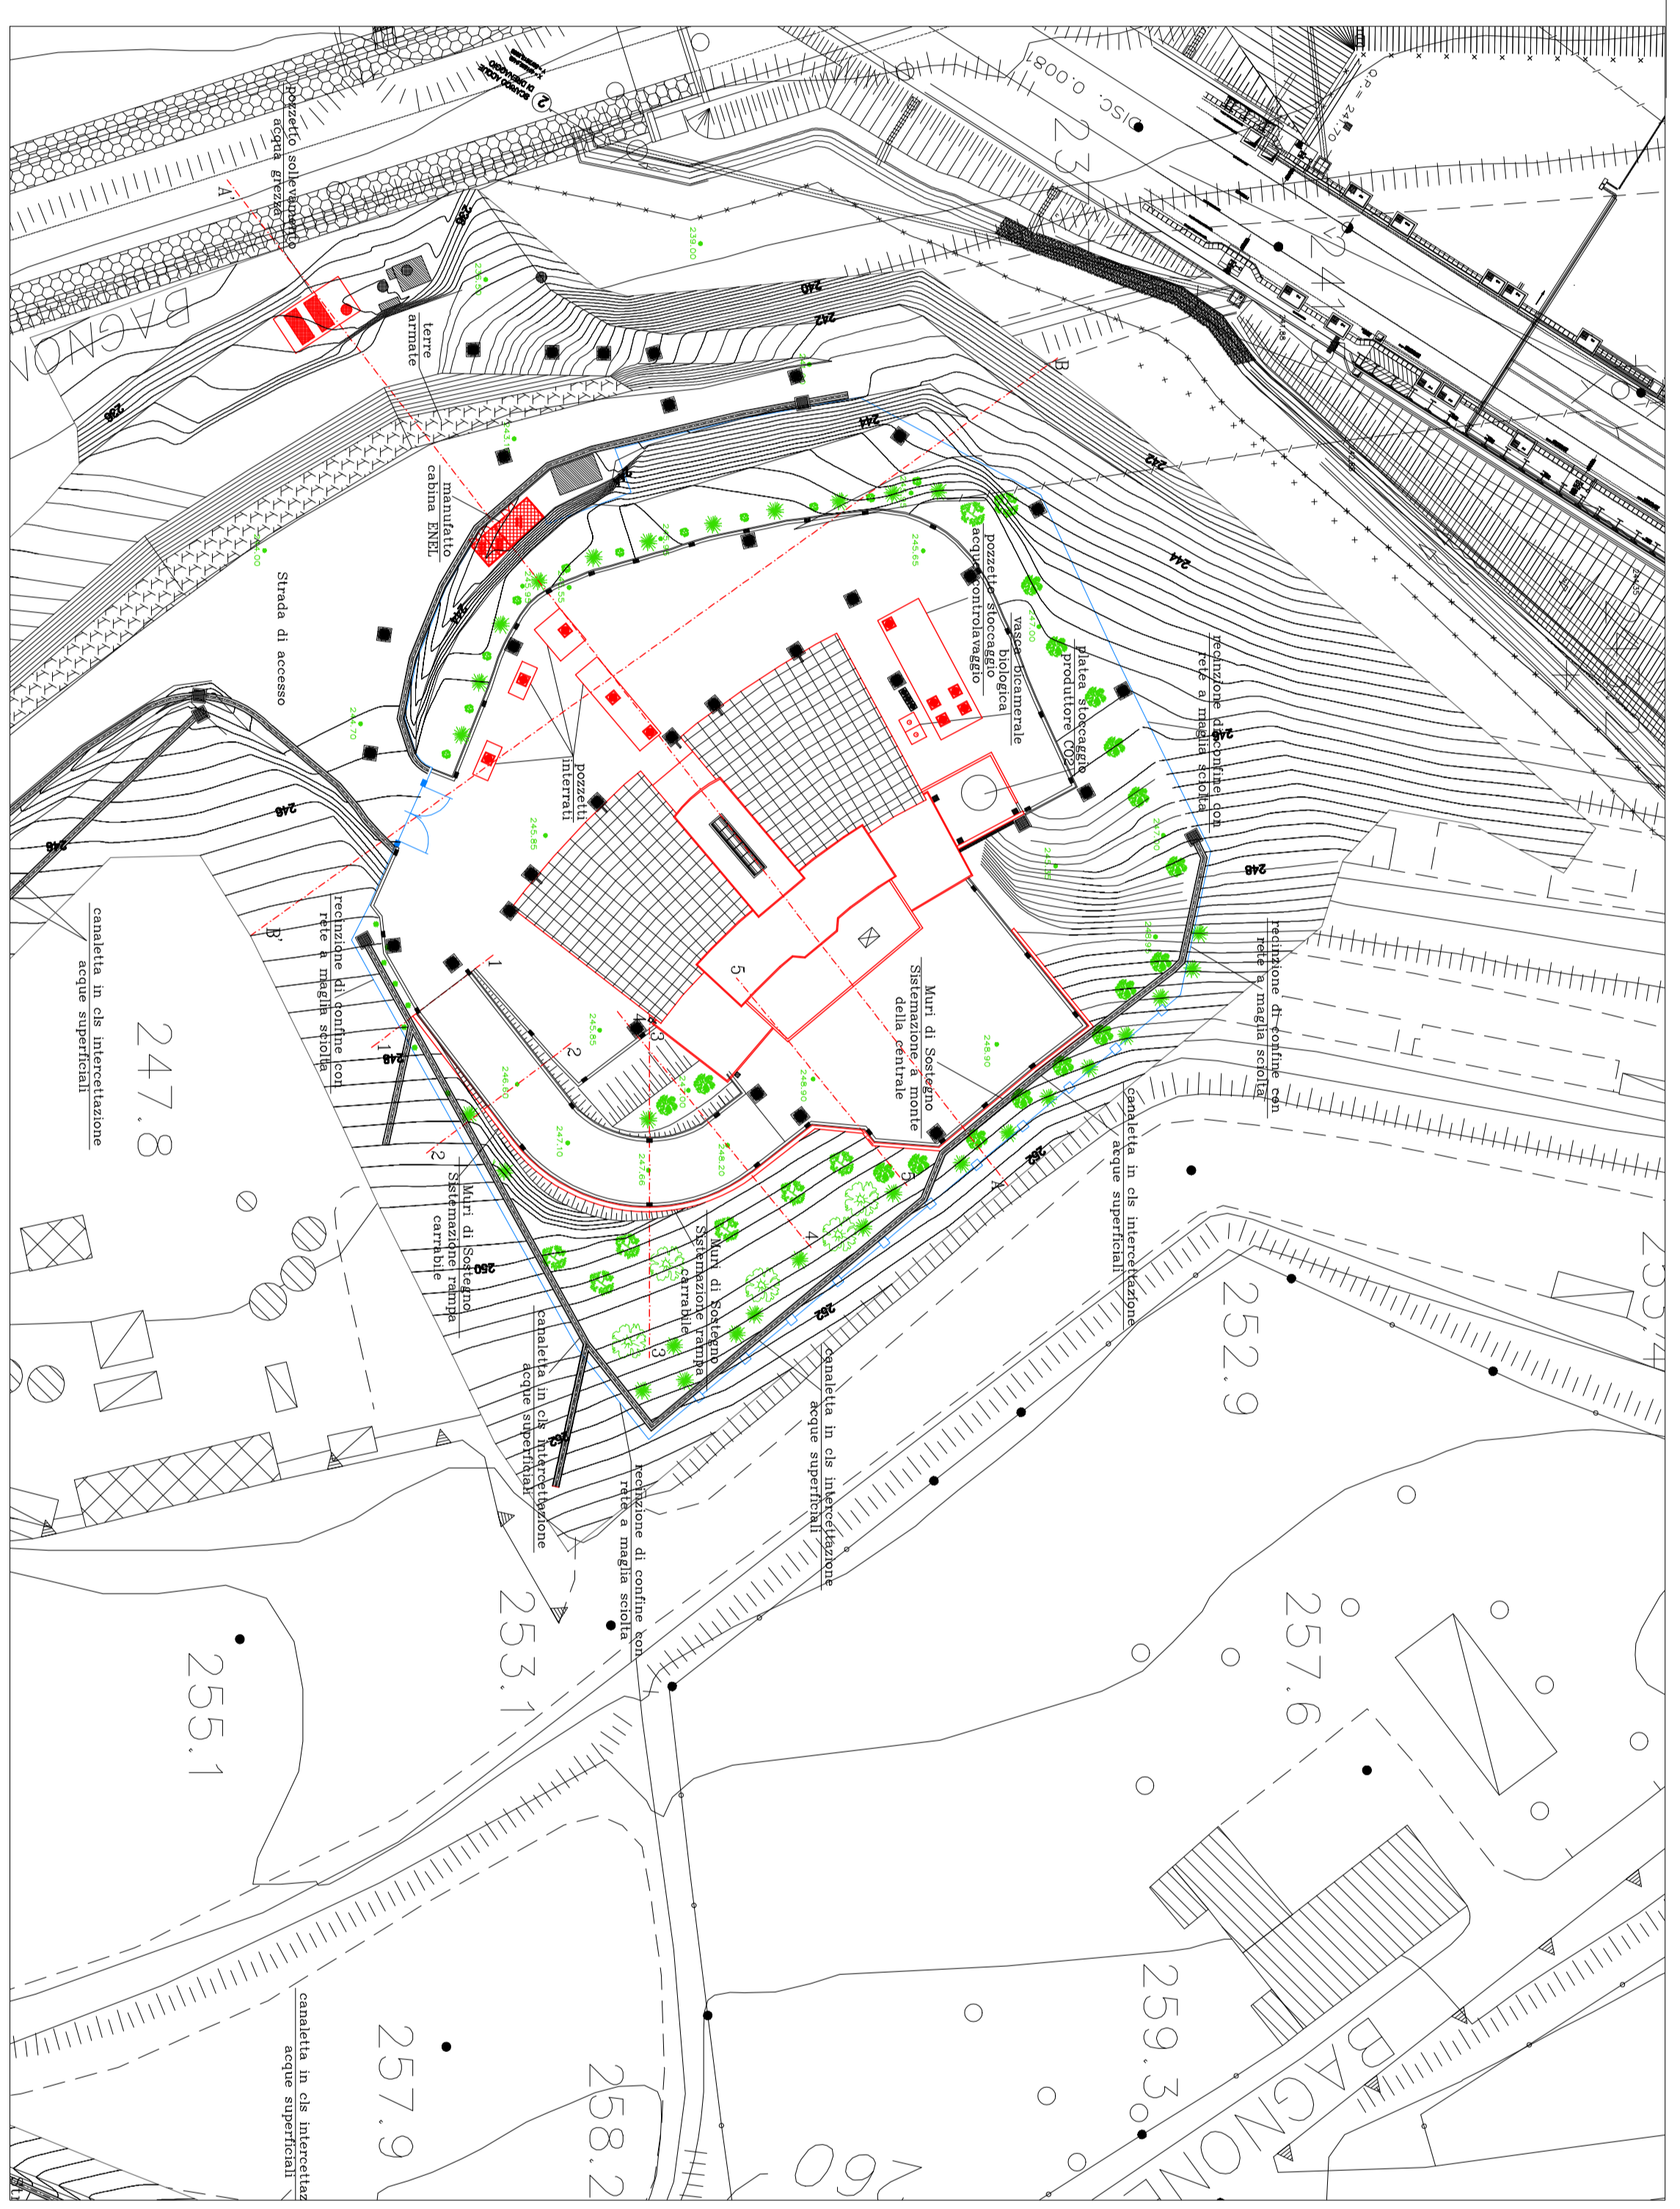

Sezione tipo S4-S4
Scala 1:20

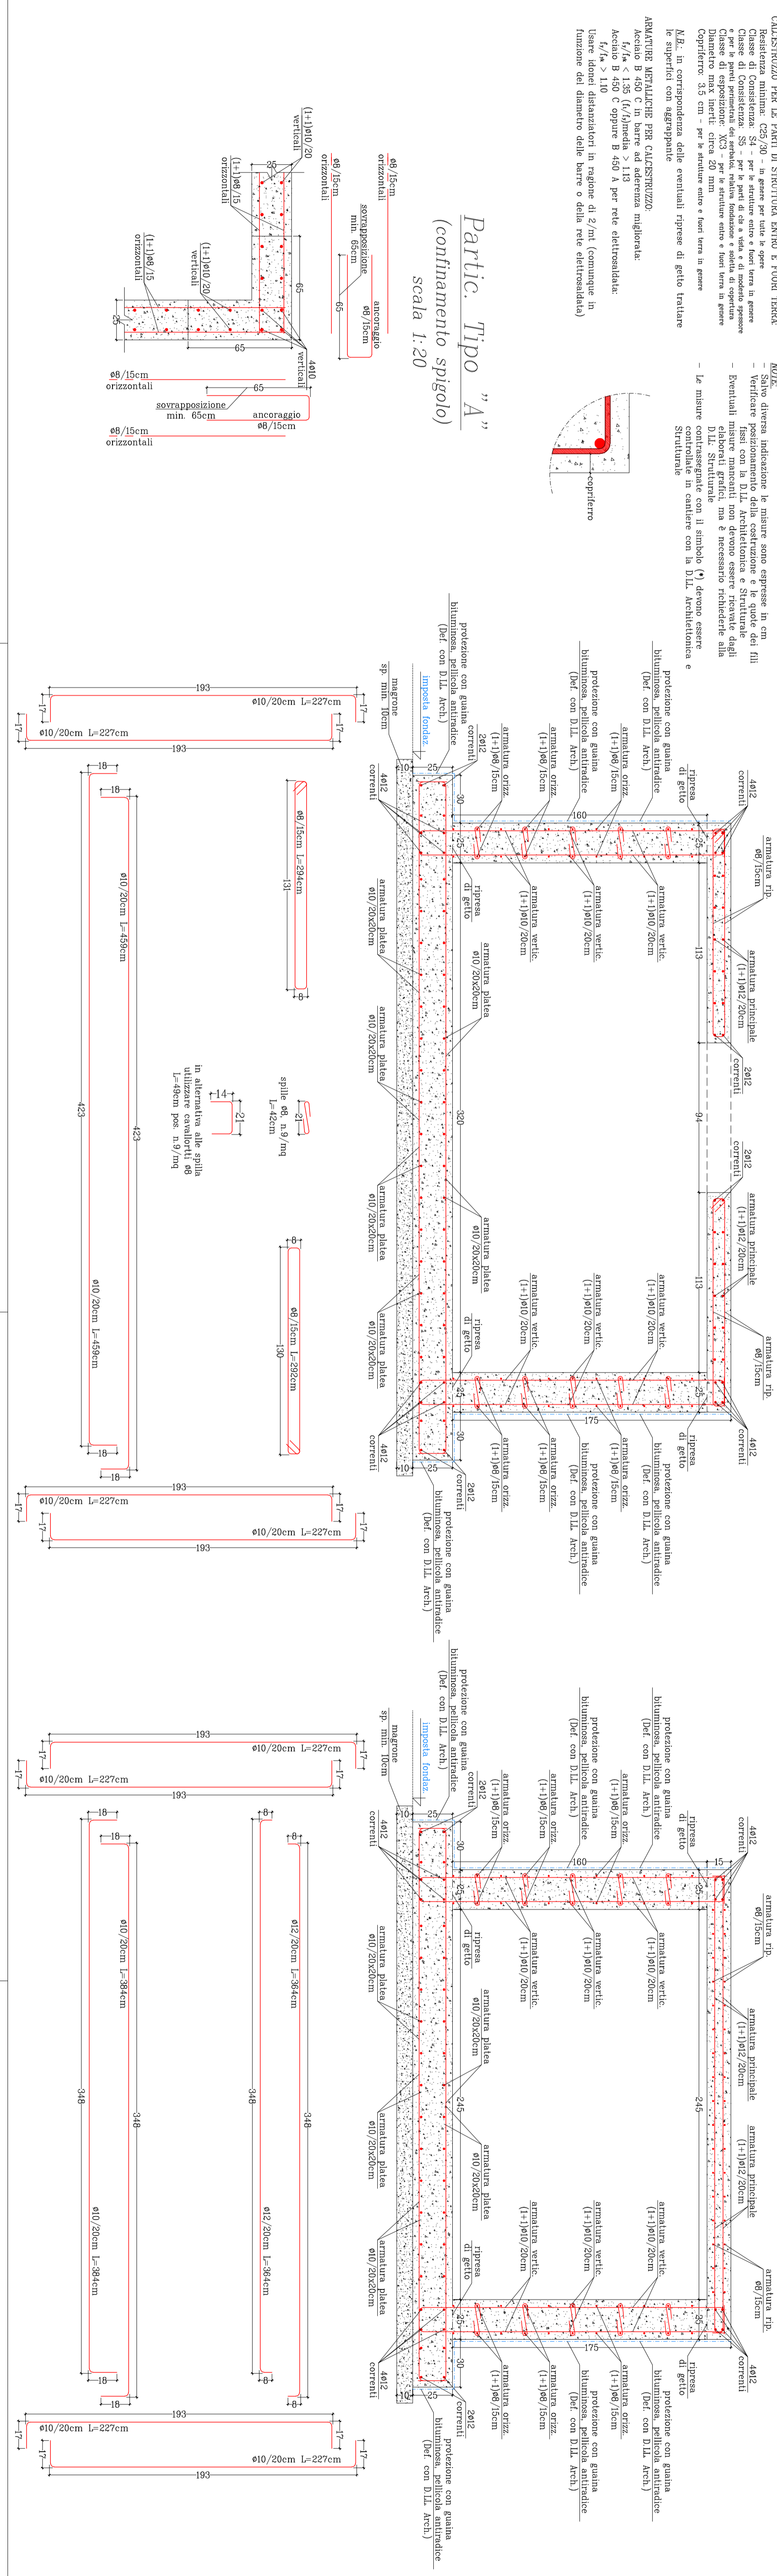

Pozzetto derivazione Follatore
(carpenteria e sezione C-C) - scala 1:50

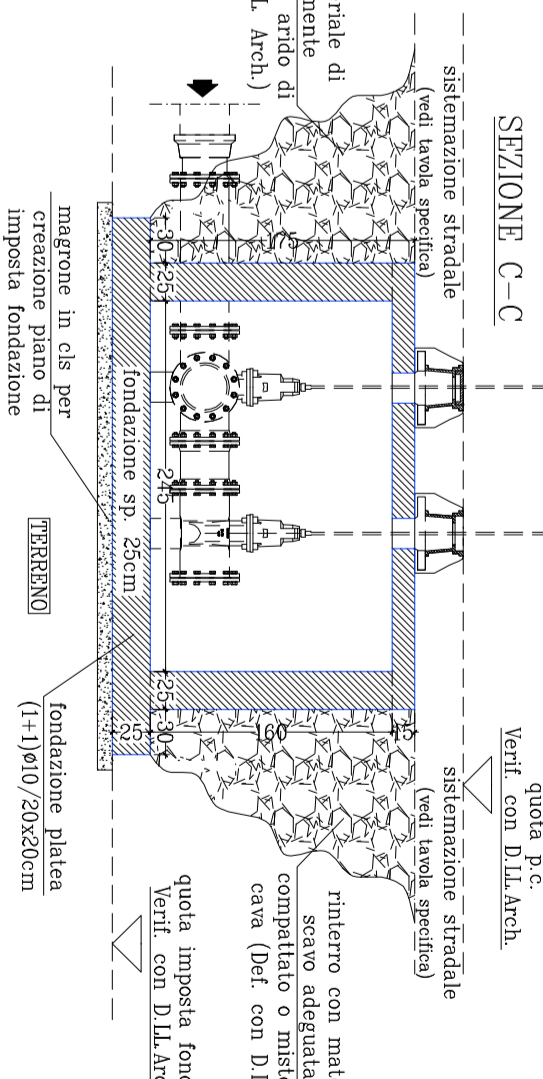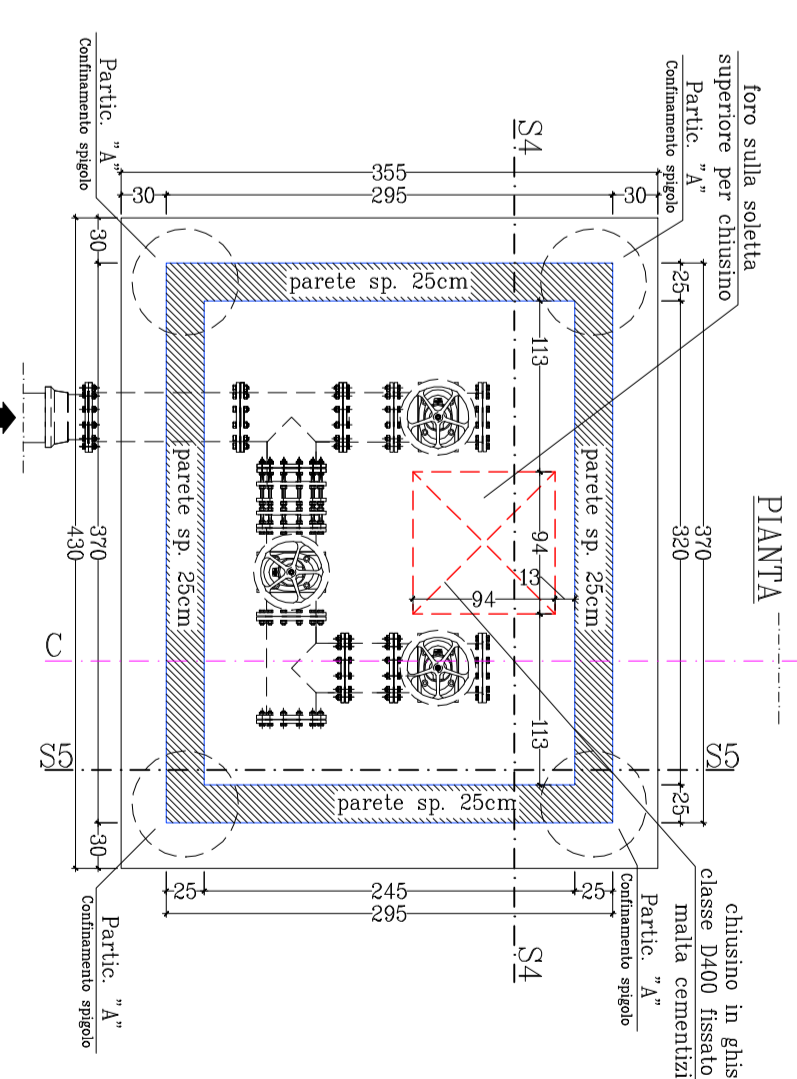

Passaggio Tubazione
Scala 1:20

