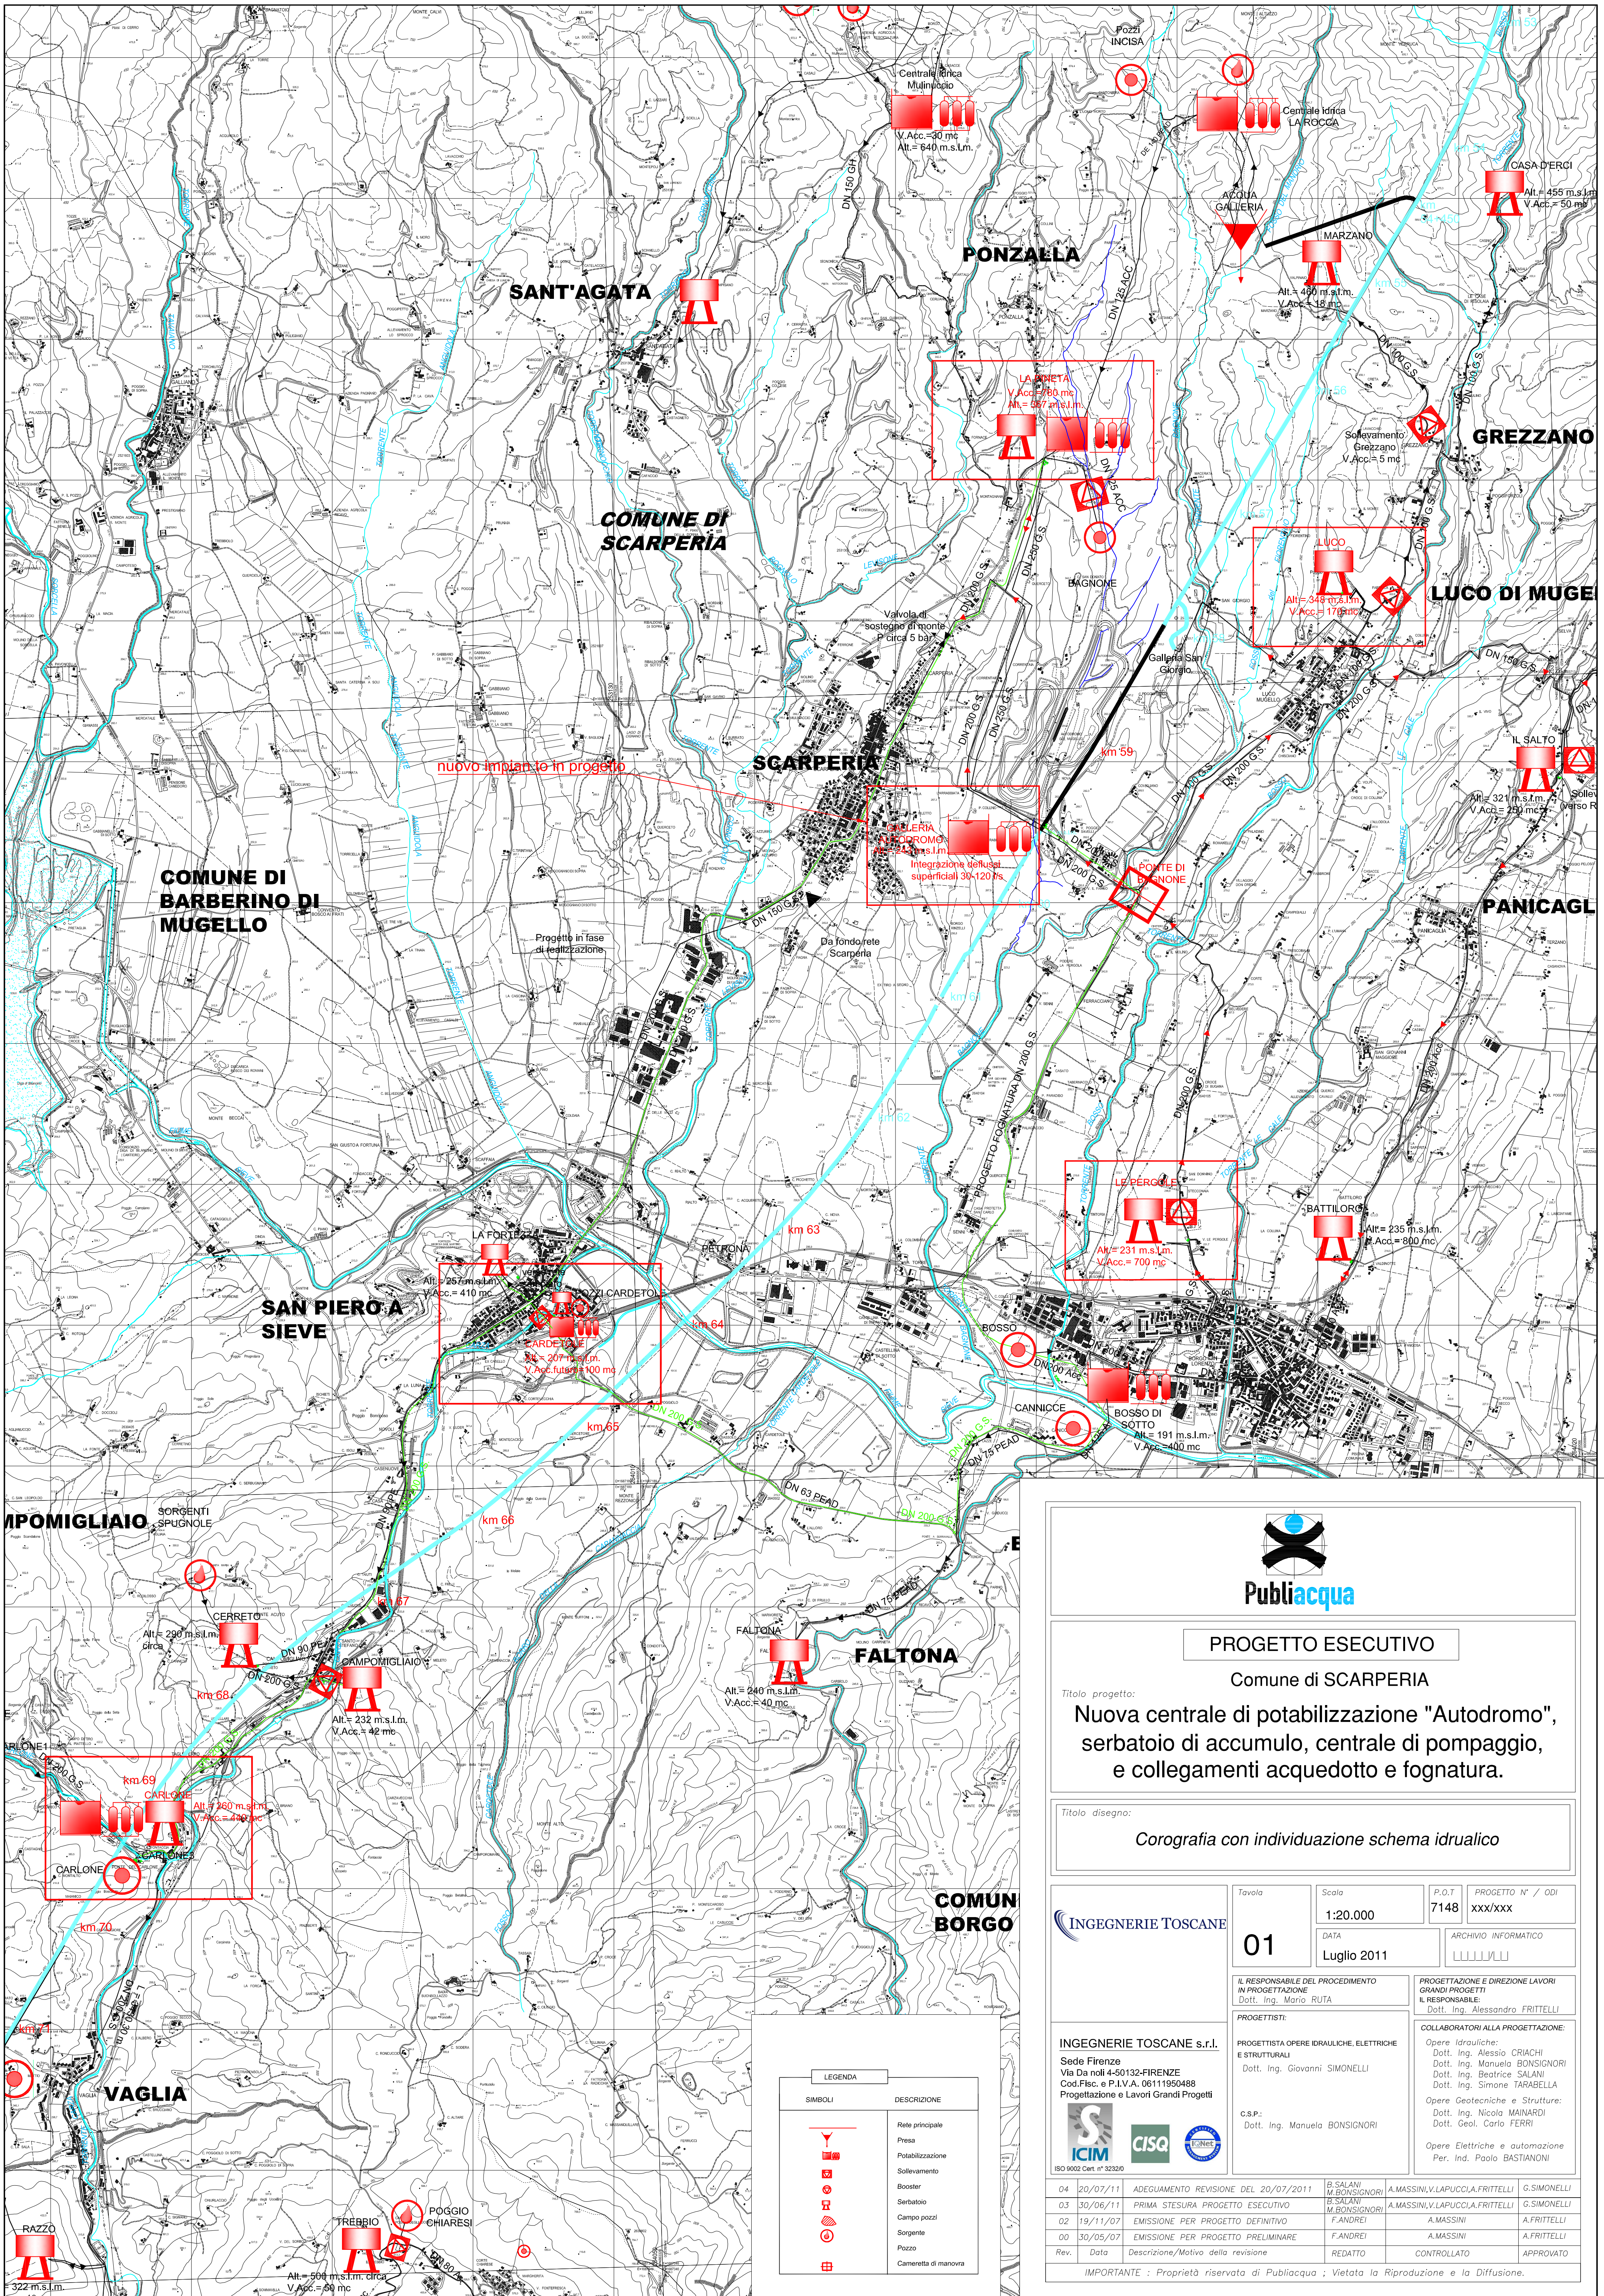


PROGETTO ESECUTIVO

Comune di SCARPERIA

**Nuova centrale di potabilizzazione "Autodromo",
serbatoio di accumulo, centrale di pompaggio,
e collegamenti acquedotto e fognatura.**

Corografia con individuazione schema idraulico

INGEGNERIE TOSCANES

Tavola	Scala	P.O.T	PROGETTO N° / ODI
01	1:20.000	7148	xxx/xxx
DATA	Luglio 2011	ARCHIVIO INFORMATICO	

INGEGNERIE TOSCANES s.r.l. Sede Firenze Via Da noli 4-50132-FIRENZE Cod.Fisc. e P.I.V.A. 06111950488 Progettazione e Lavori Grandi Progetti			
IL RESPONSABILE DEL PROCEDIMENTO IN PROGETTAZIONE Dott. Ing. Mario RUTA			
IL RESPONSABILE DELLA PROGETTAZIONE Dott. Ing. Alessandro FRITTELLI			
PROGETTISTI OPERE IDRAULICHE, ELETTRICHE E STRUTTURALI Dott. Ing. Giovanni SIMONELLI			
COLLABORATORI ALLA PROGETTAZIONE: Opere Idrauliche: Dott. Ing. Alessio CRACHI Dott. Ing. Manuela BONSIGNORI Dott. Ing. Beatrice SALANI Dott. Ing. Simone TARABELLA Opere Geotecniche e Strutturali: Dott. Ing. Nicola MAINARDI Dott. Geol. Carlo FERRI Opere Elettriche e automazione Per. Ind. Paolo BASTIANONI			
INGEGNERIE TOSCANES s.r.l. Sede Firenze Via Da noli 4-50132-FIRENZE Cod.Fisc. e P.I.V.A. 06111950488 Progettazione e Lavori Grandi Progetti			
ISO 9002 Cert. n° 32320			
04	20/07/11	ADEGUAMENTO REVISIONE DEL 20/07/2011	B. SALANI, M. BONSIGNORI, A. MASSINI, V. LAPUCCI, A. FRITTELLI, G. SIMONELLI
03	30/06/11	PRIMA STESURA PROGETTO ESECUTIVO	B. SALANI, M. BONSIGNORI, A. MASSINI, V. LAPUCCI, A. FRITTELLI, G. SIMONELLI
02	19/11/07	EMISSIONE PER PROGETTO DEFINITIVO	F. ANDREI, A. MASSINI, A. FRITTELLI
00	30/05/07	EMISSIONE PER PROGETTO PRELIMINARE	F. ANDREI, A. MASSINI, A. FRITTELLI
Rev.	Data	Descrizione/Motivo della revisione	REDATTO CONTROLLATO APPROVATO
IMPORTANTE : Proprietà riservata di Publiacqua ; Vietata la Riproduzione e la Diffusione.			