



PROGETTO ESECUTIVO

COMUNE DI DICOMANO

Titolo progetto:

Impianto di Fitodepurazione
reflui fognari
Località Piandratì

Titolo disegno/elaborato:

Planimetria stato attuale



2

PROGETTISTI

Dott. Ing. Rocco STURCHIO
Dott. Ing. Leonardo Colasurdo

COORDINATORE SICUREZZA
IN FASE DI PROGETTAZIONE

Dott. Ing. Leonardo Colasurdo

IL DIRETTORE TECNICO
INGEGNERIE TOSCANE S.r.l.

Dott. Ing. Annaclaudia Bonifazi

COLLABORATORI ALLA PROGETTAZIONE

AREA Opere idrauliche e di processo:

– Ing. Simone Boretti
– Geom. Simone Bertaccini
– Ing. Marco Benvenuto

Rev.	Data	Descrizione/Motivo della revisione	REDATTO	CONTROLLATO-APPROVATO
03	15/03/13	Emissione Progetto Esecutivo	BERTACCINI	STURCHIO – COLASURDO
02	17/09/12	Emissione Progetto Definitivo	P.SEVERINO	STURCHIO – COLASURDO
01	29/08/12	Emissione Progetto Preliminare	P.SEVERINO	STURCHIO – COLASURDO


IMPORTANTE : Proprietà riservata di Publiacqua ; Vietata la Riproduzione e la Diffusione.

A




SCALA 1:500

A

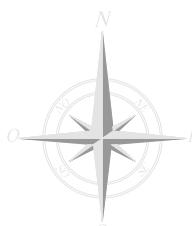

SCALA 1:200

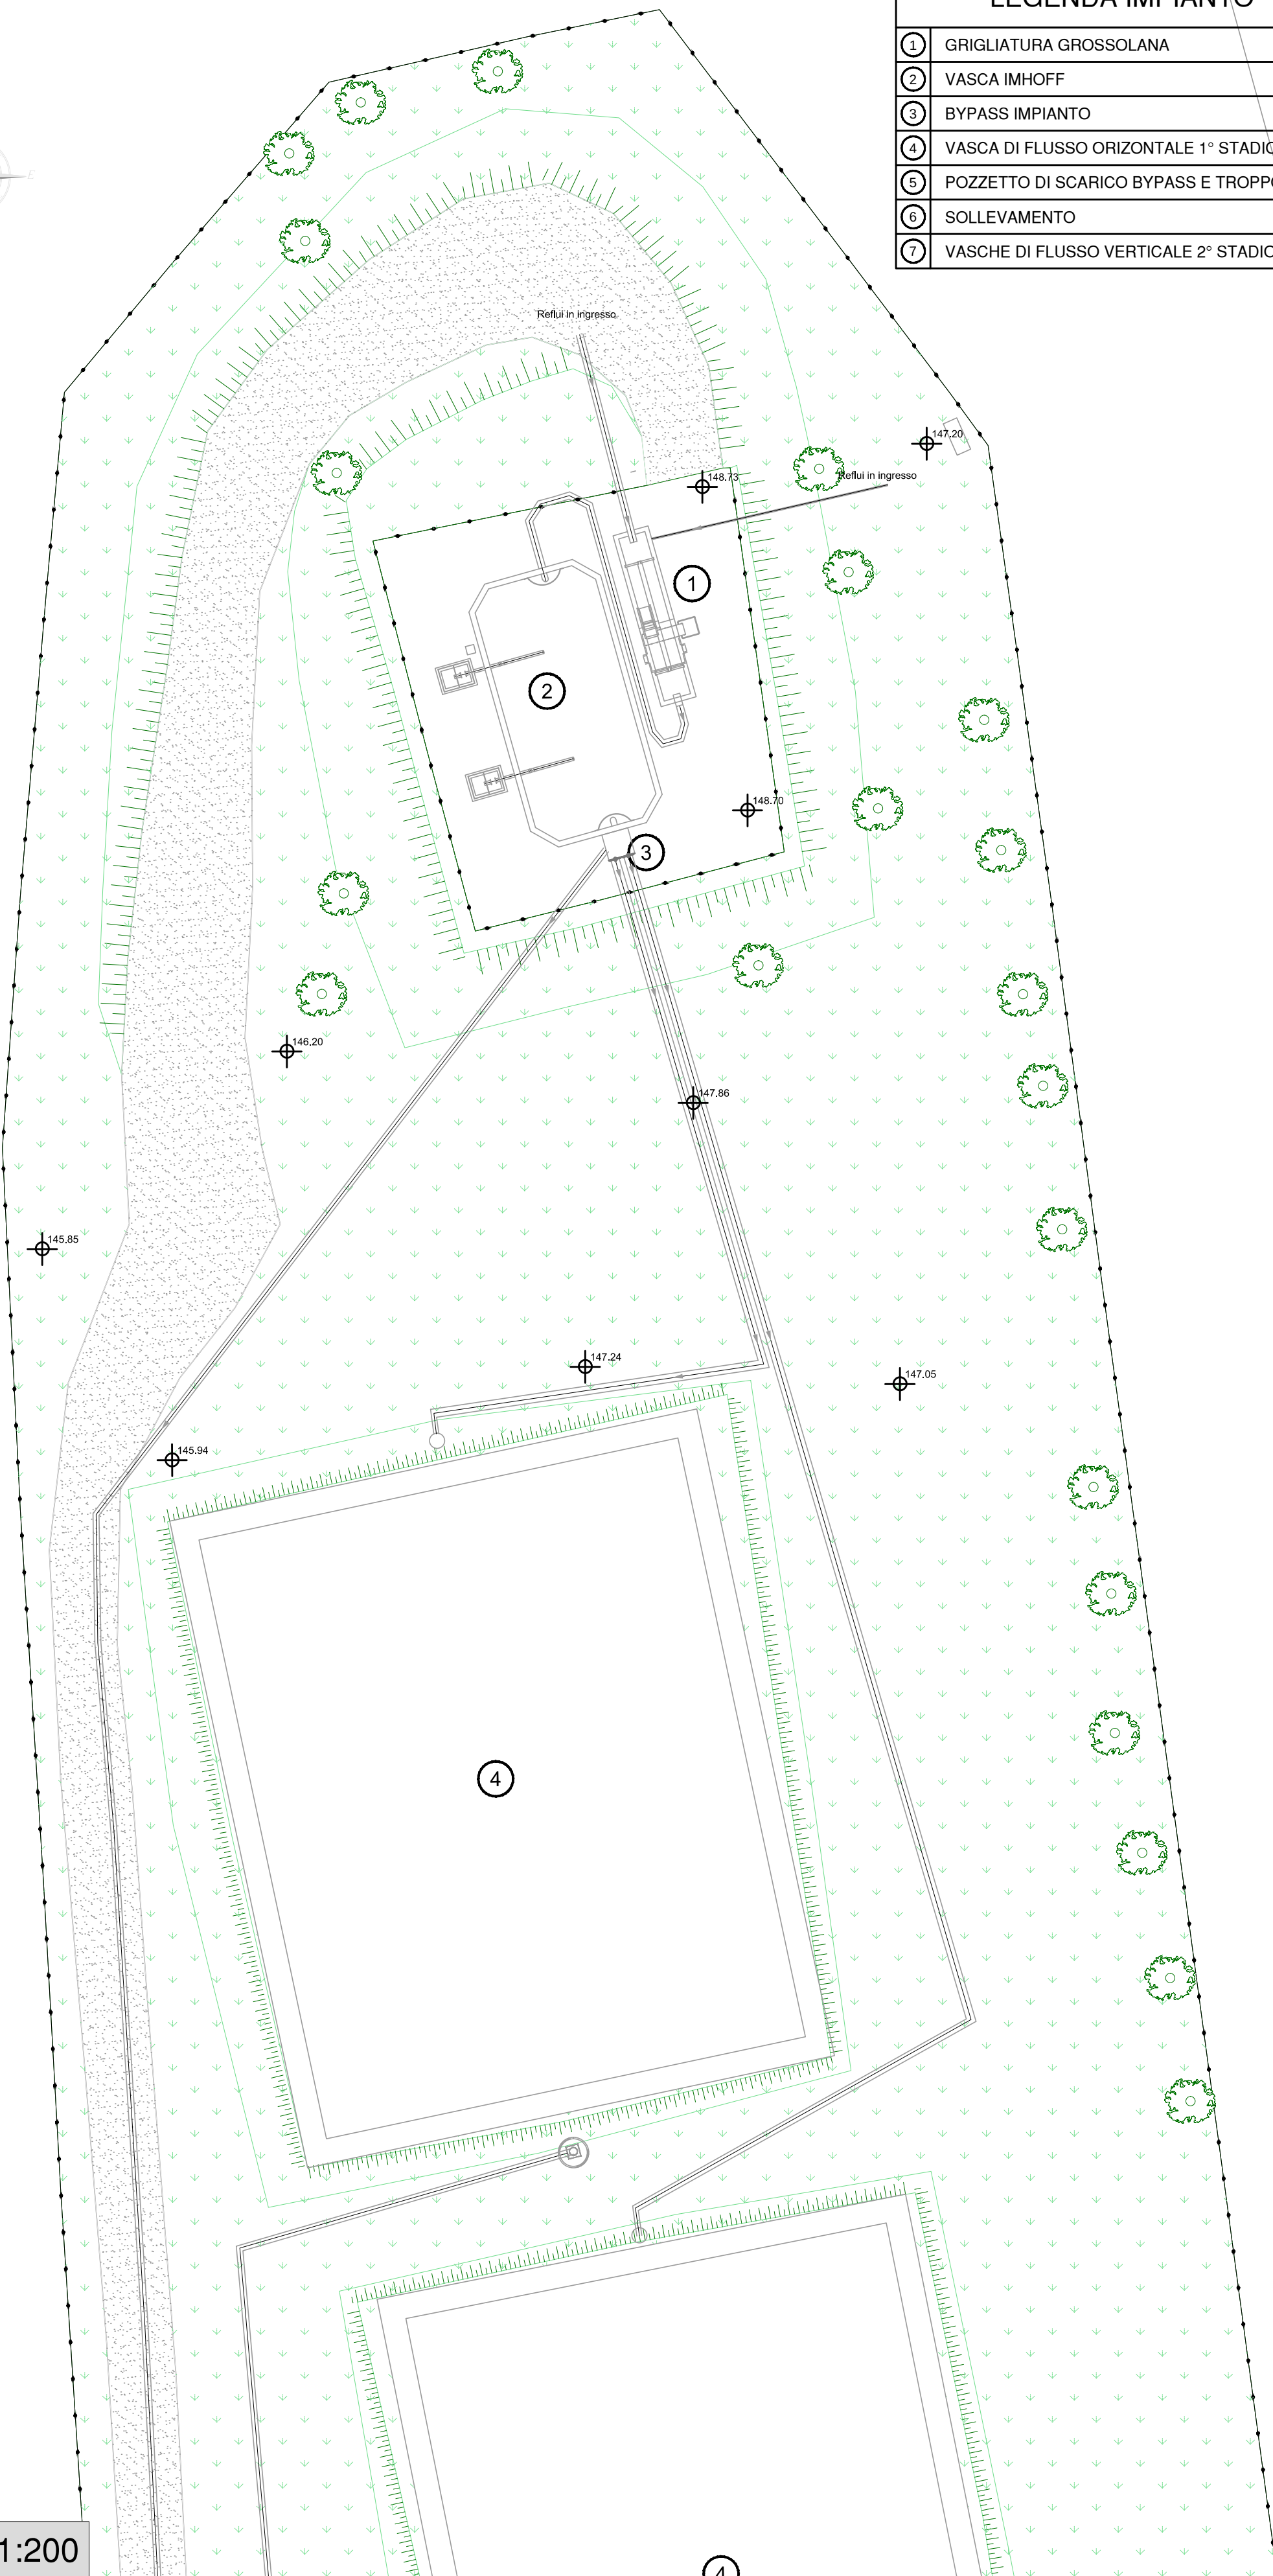

LEGENDA IMPIANTO

- ① GRIGLIATURA GROSSOLANA
- ② VASCA IMHOFF
- ③ BYPASS IMPIANTO
- ④ VASCA DI FLUSSO ORIZZONTALE 1° STADIO
- ⑤ POZZETTO DI SCARICO BYPASS E TROPPO PIENO
- ⑥ SOLLEVAMENTO
- ⑦ VASCHE DI FLUSSO VERTICALE 2° STADIO

B

SCALA 1:200

