



PROGETTO ESECUTIVO

COMUNE DI DICOMANO

Impianto di Fitodepurazione
reflui fognari
Località Piandratì

Titolo progetto:

Titolo disegno/elaborato:

Planimetria stato di progetto



3

Tavola/elaborato

SCALA

1:500/1:200

P.O.T

2015-121

PROGETTO N° / ODI

C100034001

DATA

Marzo 2013

ARCHIVIO INFORMATICO

|||||

PROGETTISTI

Dott. Ing. Rocco STURCHIO

Dott. Ing. Leonardo Colasurdo

COORDINATORE SICUREZZA

IN FASE DI PROGETTAZIONE

Dott. Ing. Leonardo Colasurdo

IL DIRETTORE TECNICO

INGEGNERIE TOSCANE S.r.l.

Dott. Ing. Annaclaudia Bonifazi

COLLABORATORI ALLA PROGETTAZIONE

AREA Opere idrauliche e di processo:

- Ing. Simone Boretti

- Geom. Simone Bertaccini


- Ing. Marco Benvenuto

INGEGNERIE TOSCANES s.r.l.
Sede Firenze Via De Sanctis 49
Cod.Fisc. e P.I.V.A. 06111950488
Progettazione e Lavori

Rev.	Data	Descrizione/Motivo della revisione	REDATTO	CONTROLLATO-APPROVATO
03	26/03/13	Emissione Progetto Esecutivo	BERTACCINI	STURCHIO - COLASURDO
02	17/09/12	Emissione Progetto Definitivo	P.SEVERINO	STURCHIO - COLASURDO
01	29/08/12	Emissione Progetto Preliminare	P.SEVERINO	STURCHIO - COLASURDO

IMPORTANTE : Proprietà riservata di Publiacqua ; Vietata la Riproduzione e la Diffusione.

A

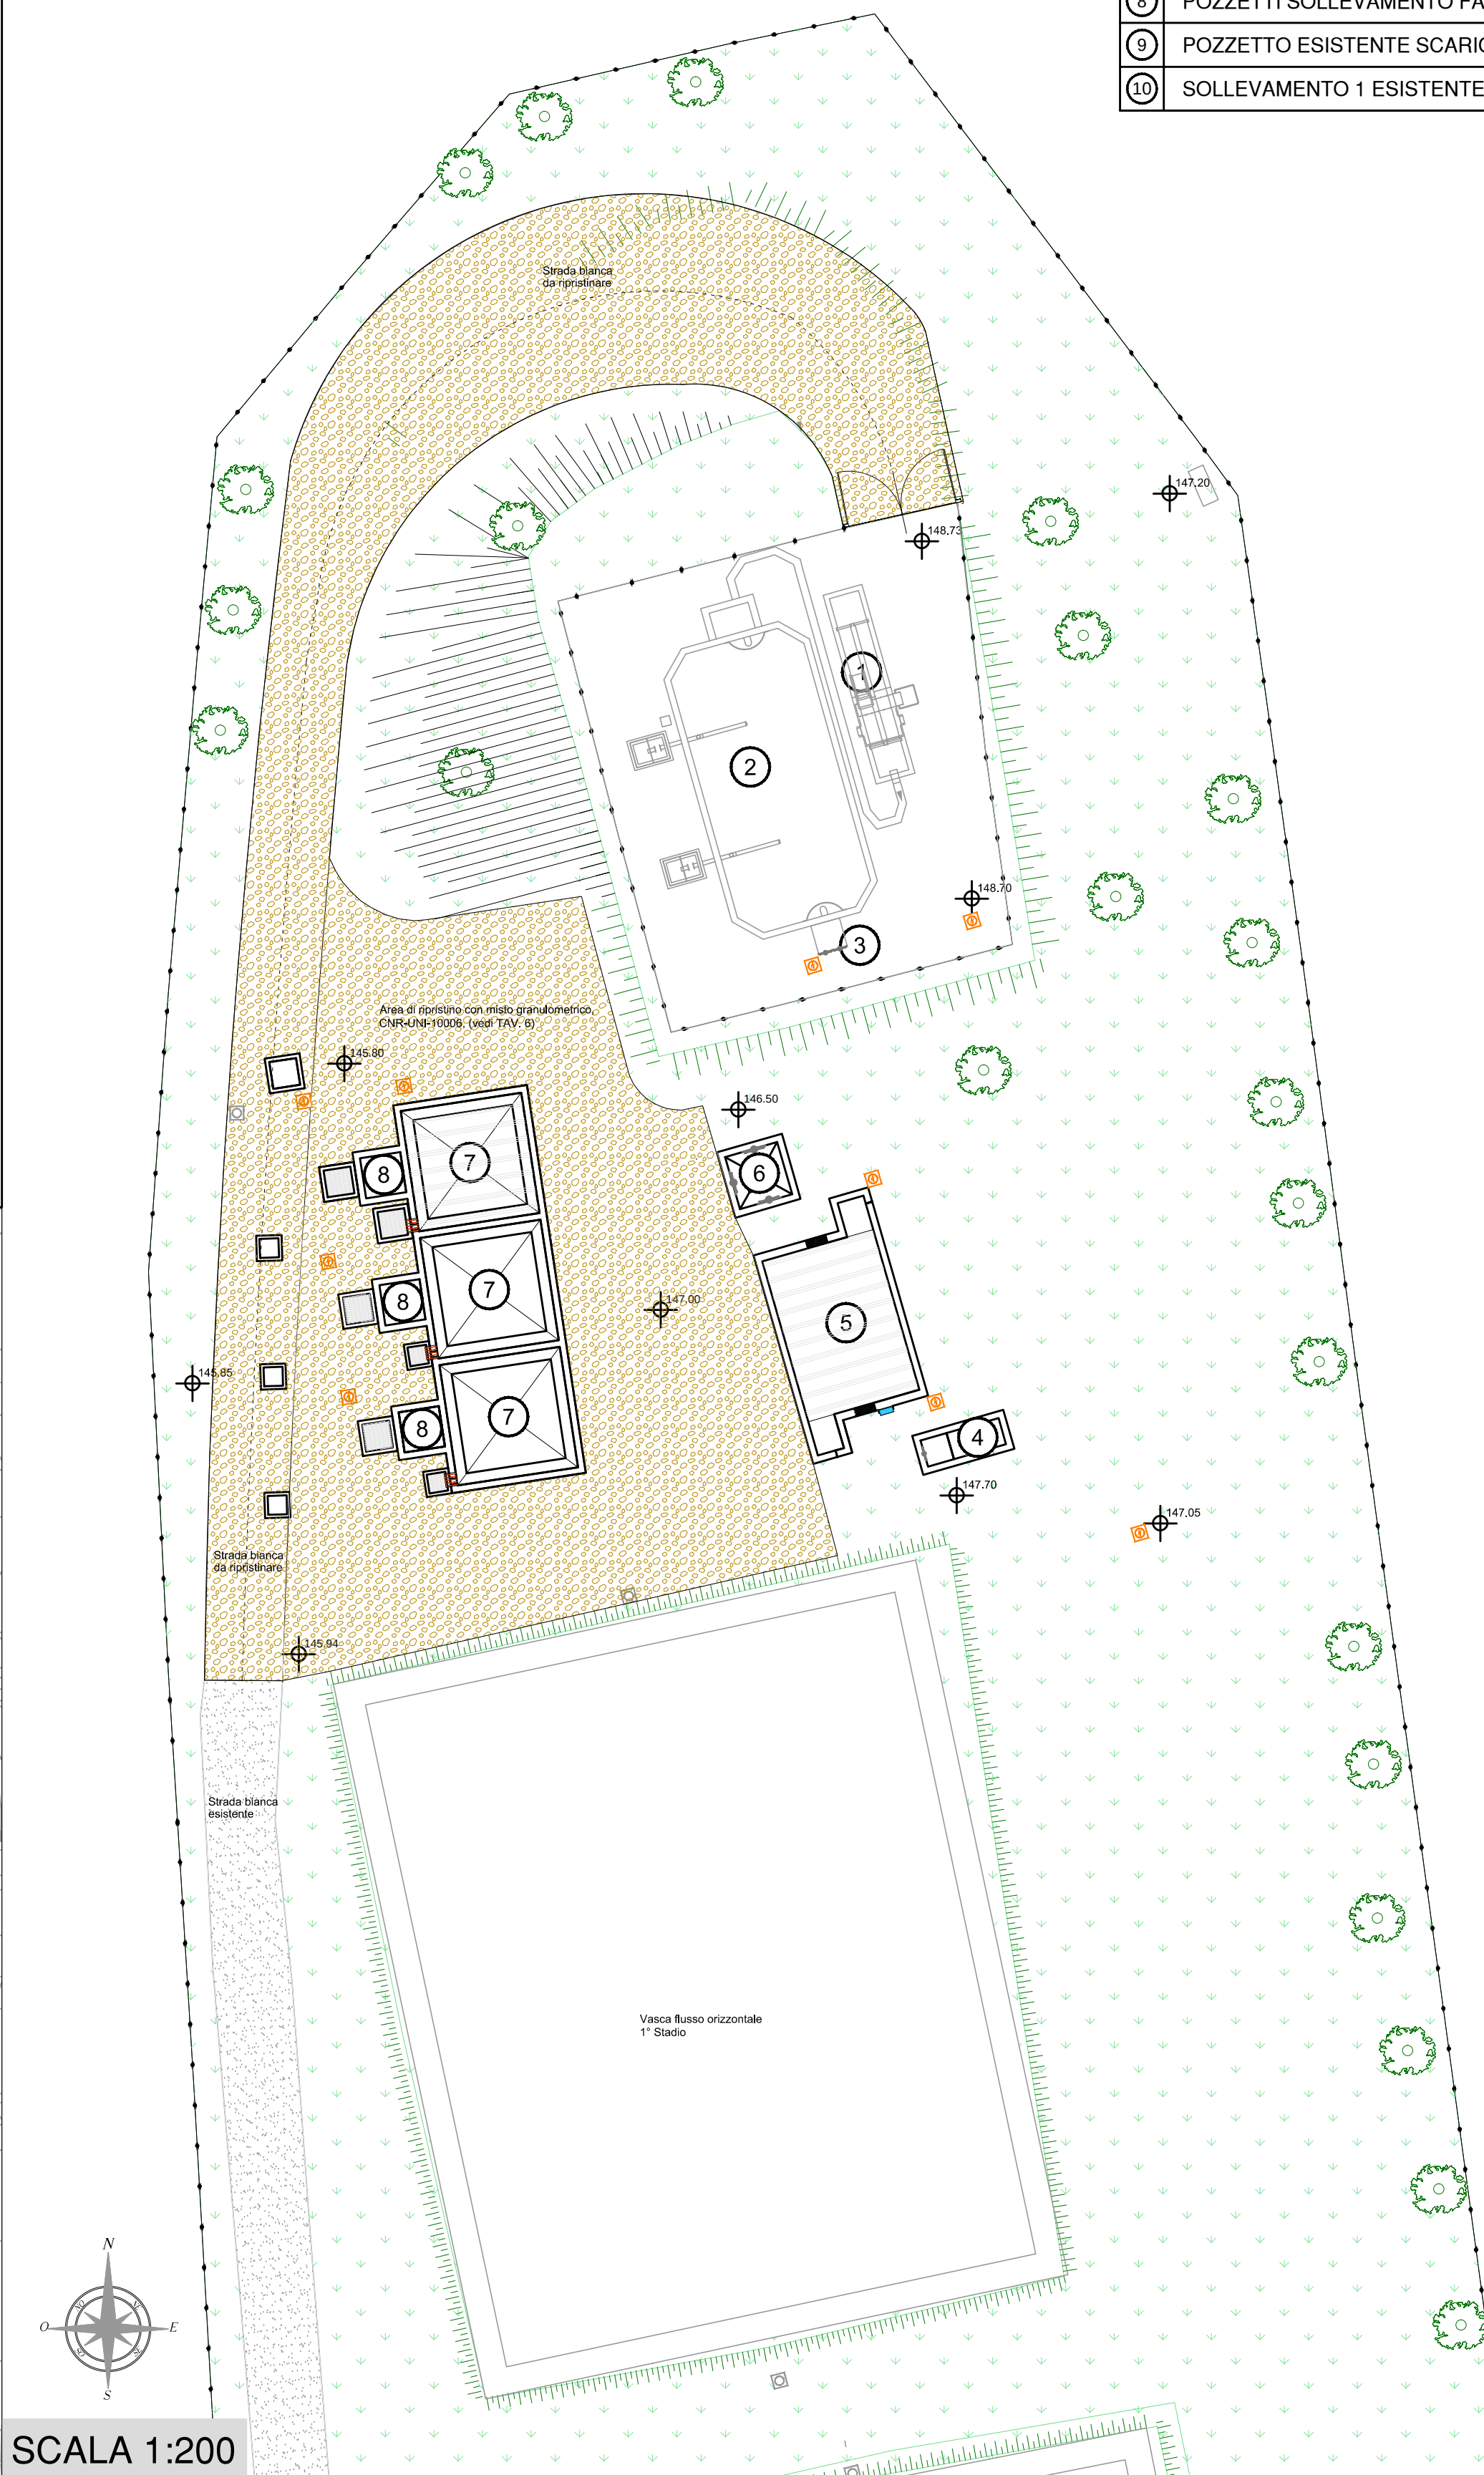


SCALA 1:200

LEGENDA

①	GRIGLIATURA GROSSOLANA
②	FOSSA IMHOFF
③	BY-PASS IMPIANTO
④	POZZETTO RIPARTITORE n°1
⑤	BIODISCO
⑥	POZZETTO RIPARTITORE n°2
⑦	VASCHE DI SEDIMENTAZIONE
⑧	POZZETTI SOLLEVAMENTO FANGHI
⑨	POZZETTO ESISTENTE SCARICO BY-PASS
⑩	SOLLEVAMENTO 1 ESISTENTE

B

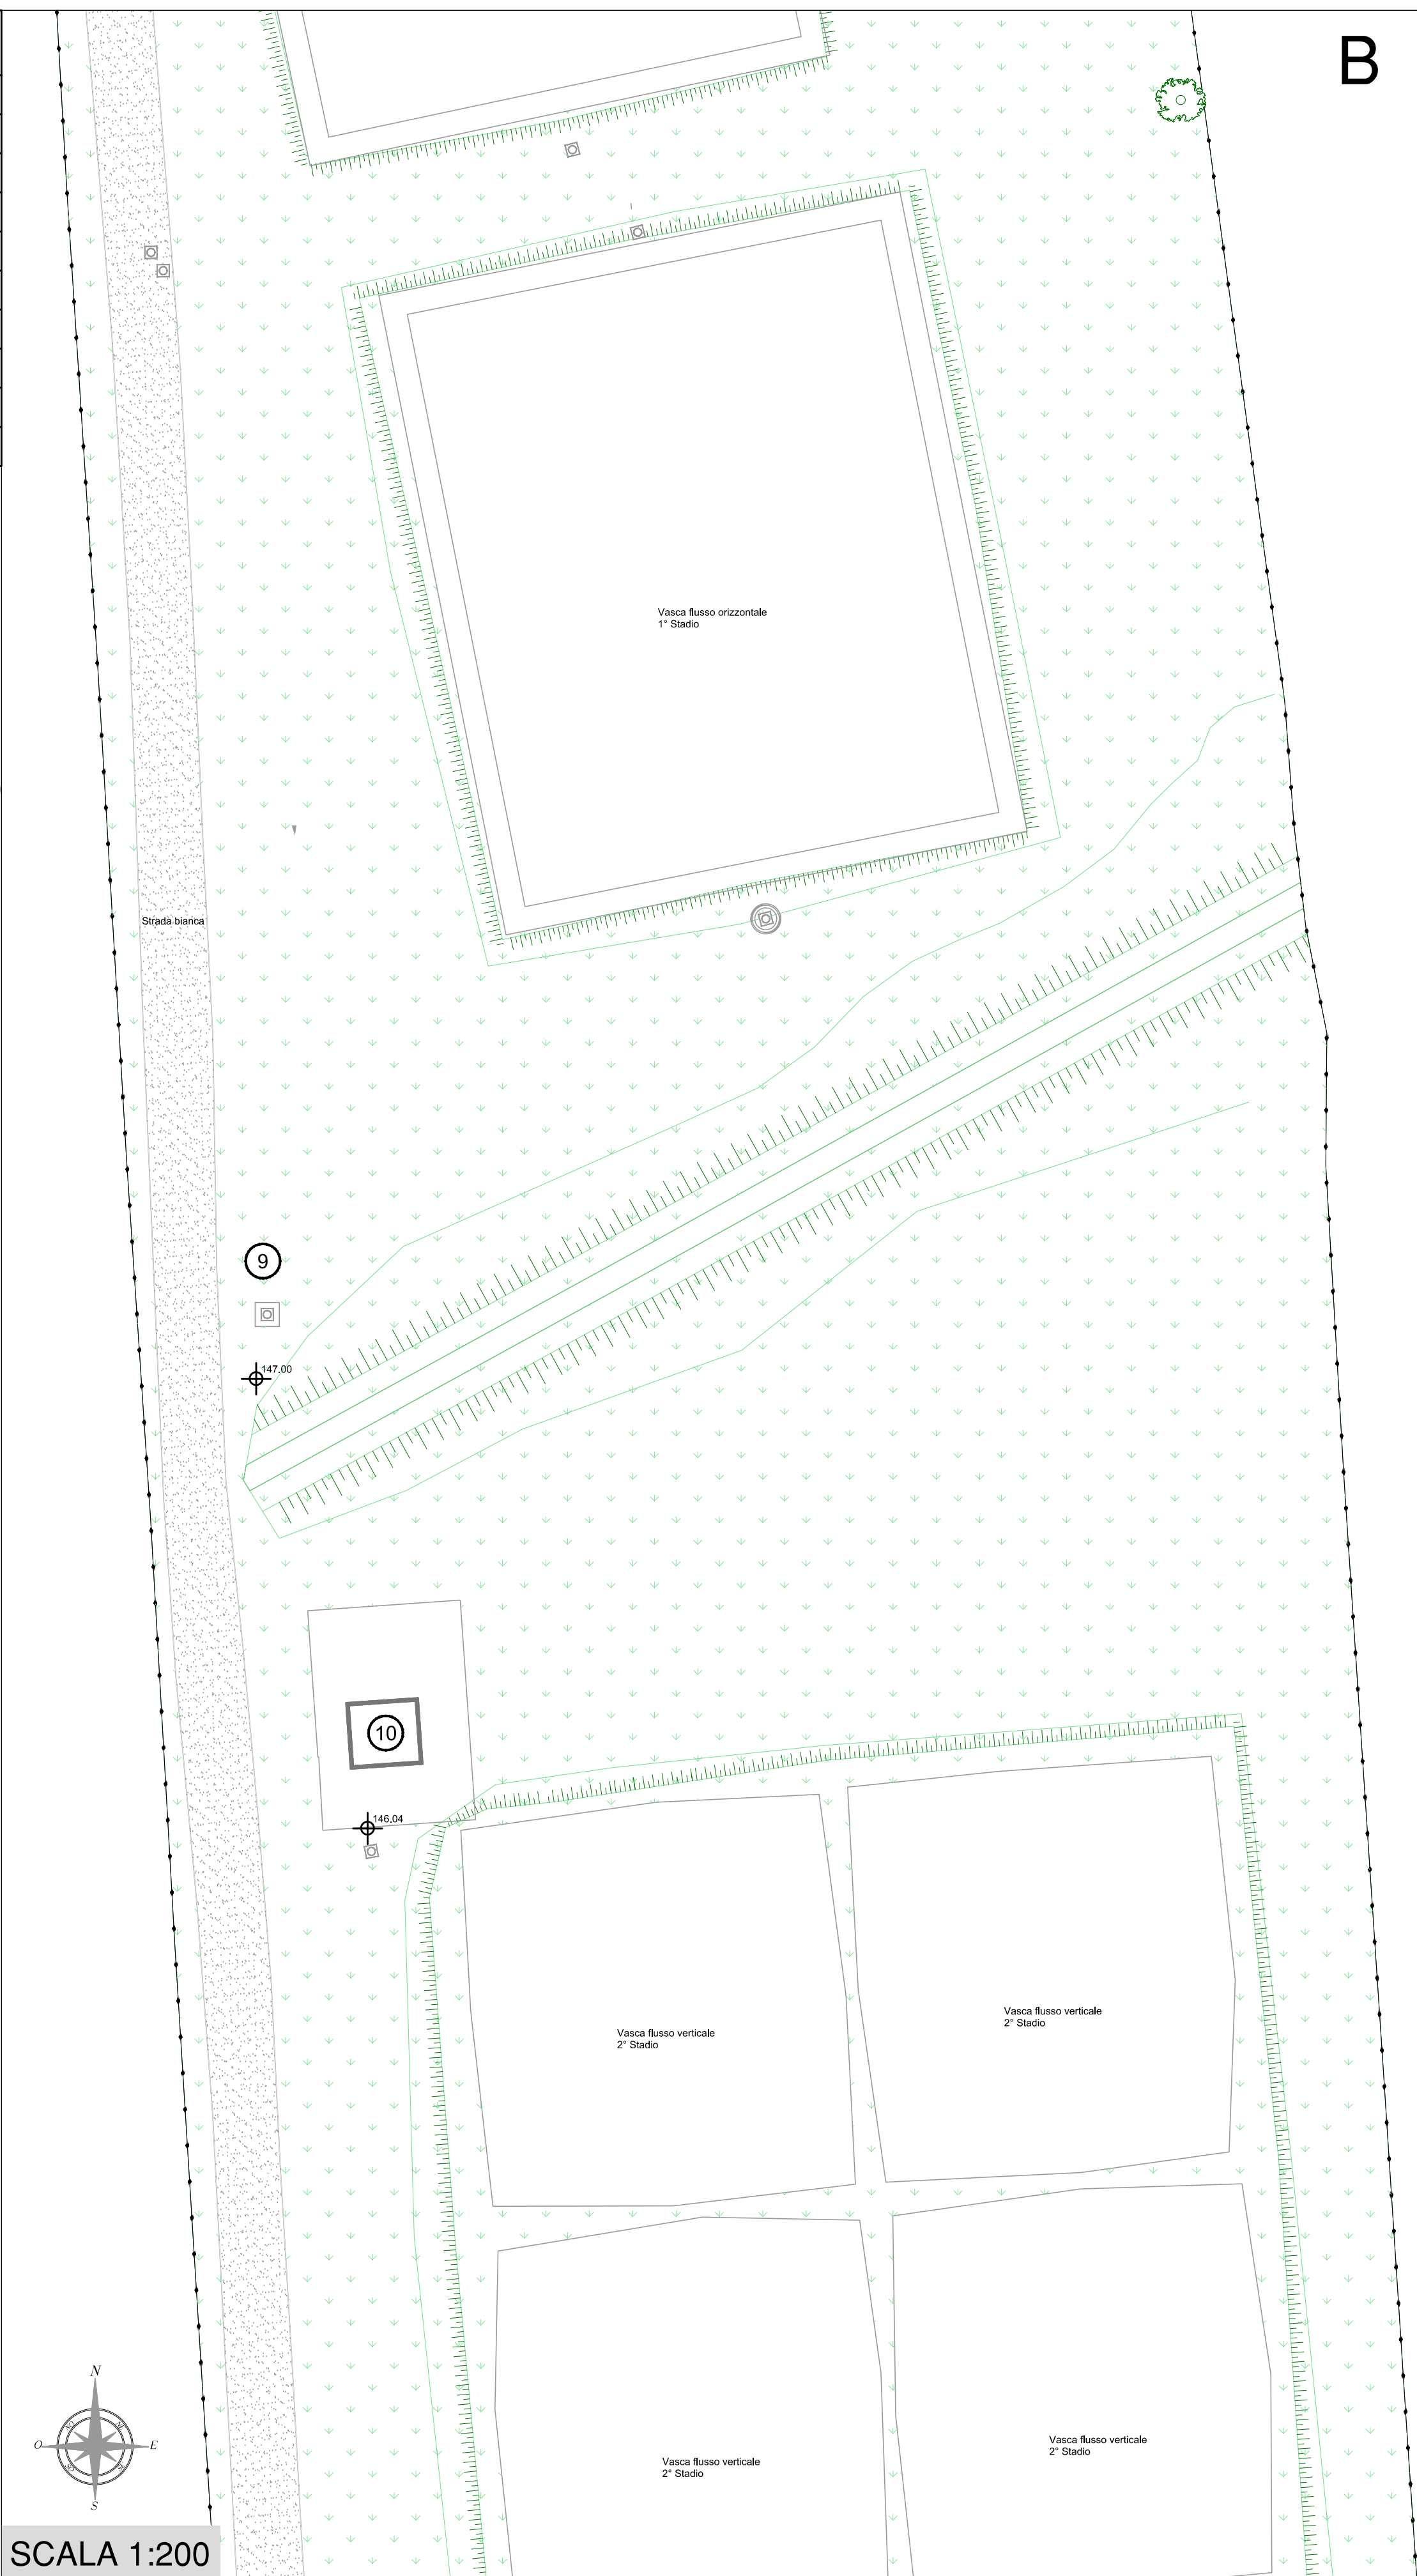

SCALA 1:200



SCALA 1:500