

Publiacqua

## PROGETTO ESECUTIVO

COMUNE DI DICOMANO

Impianto di Fitodepurazione  
reflui fognari  
Località Piandrati

Titolo progetto:

Titolo disegno/elaborato:  
Planimetria collegamenti idraulici

INGEGNERIE TOSCANE

4

Tavololaborato SCALA P.O.T. PROGETTO N°/ODI

1:200 2015-121 C10003A001

DATA ARCHIVIO INFORMATICO

Marzo 2013

PROGETTISTI

COLLABORATORI ALLA PROGETTAZIONE

AREA Opere idrauliche e di processo:

Dott. Ing. Rocco STURCHIO Dott. Ing. Leonardo Colasurdo

COORDINATORE SICUREZZA IN FASE DI PROGETTAZIONE

Dott. Ing. Leonardo Colasurdo

IL DIRETTORE TECNICO INGEGNERIE TOSCANE S.r.l.

Dott. Ing. Annaclaudia Bonifazi

Progettazione e Lavori

Rev. Data Descrizione/Motivo della revisione REDATTO CONTROLLATO-APPROVATO

03 26/03/13 Emissione Progetto Esecutivo BERTACCINI STURCHIO - COLASURDO


02 17/09/12 Emissione Progetto Definitivo P.SEVERINO STURCHIO - COLASURDO

01 29/08/12 Emissione Progetto Preliminare P.SEVERINO STURCHIO - COLASURDO


IMPORTANTE : Proprietà riservata di Publiacqua ; Vietata la Riproduzione e la Diffusione.

## LEGENDA


- ① GRIGLIATURA GROSSOLANA
- ② FOSSA IMHOFF
- ③ BY-PASS IMPIANTO
- ④ POZZETTO RIPARTITORE n°1
- ⑤ BIODISCO
- ⑥ POZZETTO RIPARTITORE n°2
- ⑦ VASCHE DI SEDIMENTAZIONE
- ⑧ POZZETTI SOLLEVAMENTO FANGHI
- ⑨ POZZETTO ESISTENTE SCARICO BY-PASS
- ⑩ SOLLEVAMENTO 1 ESISTENTE
- ⑪ POZZETTO ELETTRICO 50x50

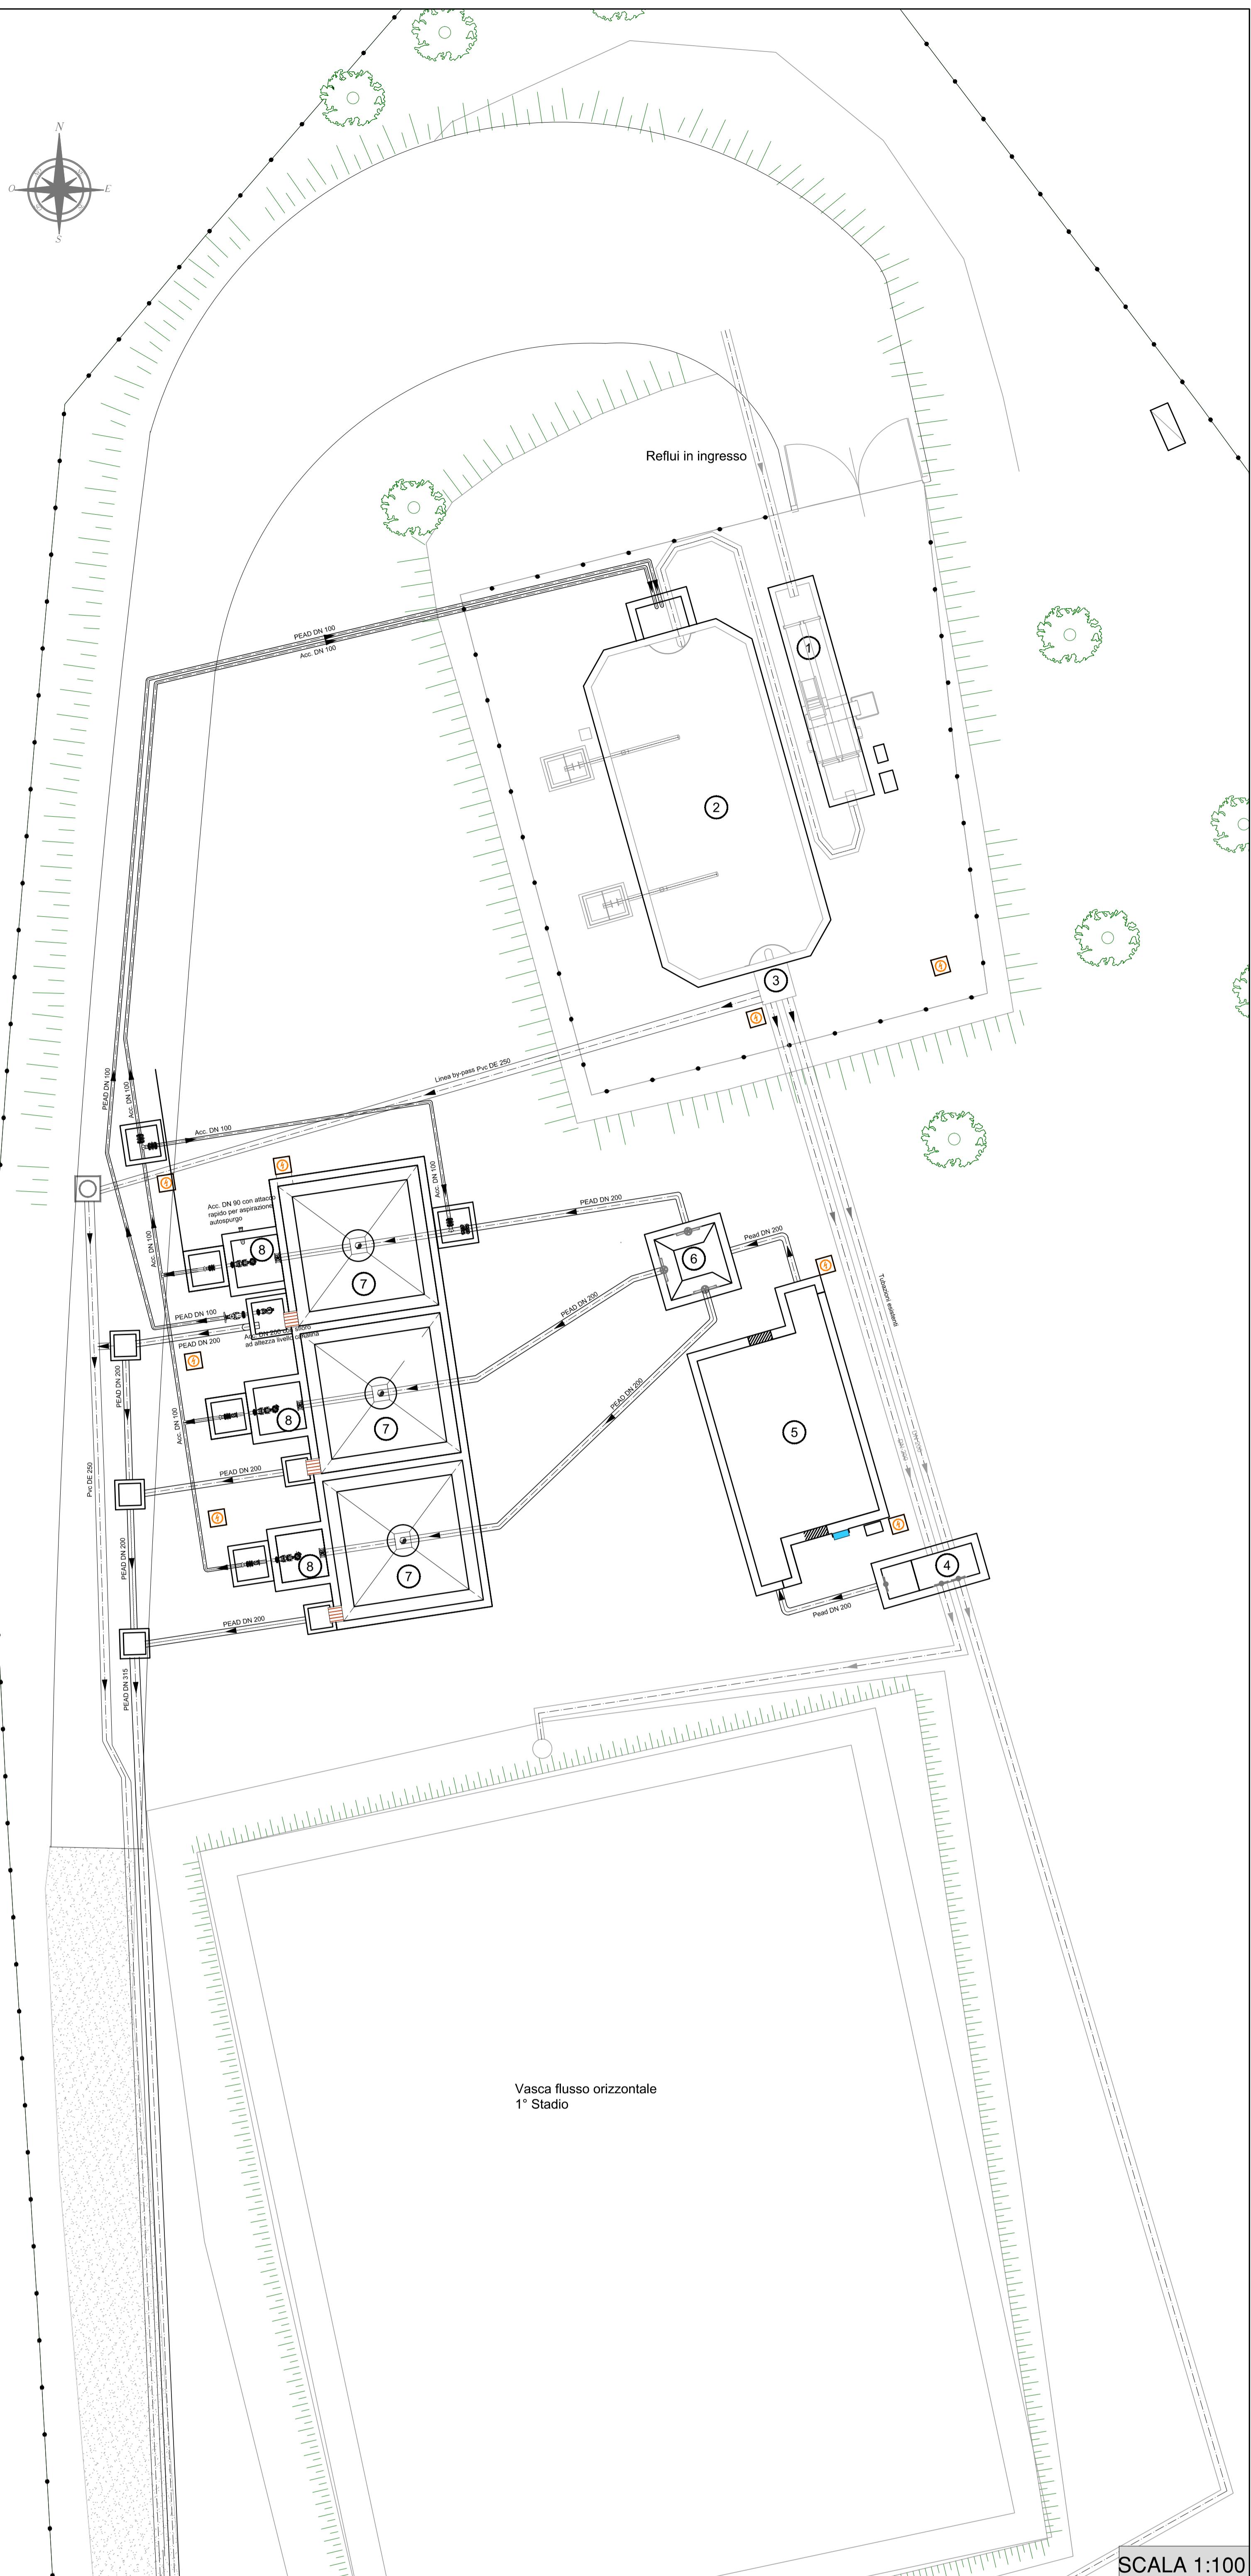

## Collegamento pozzetto by-pass

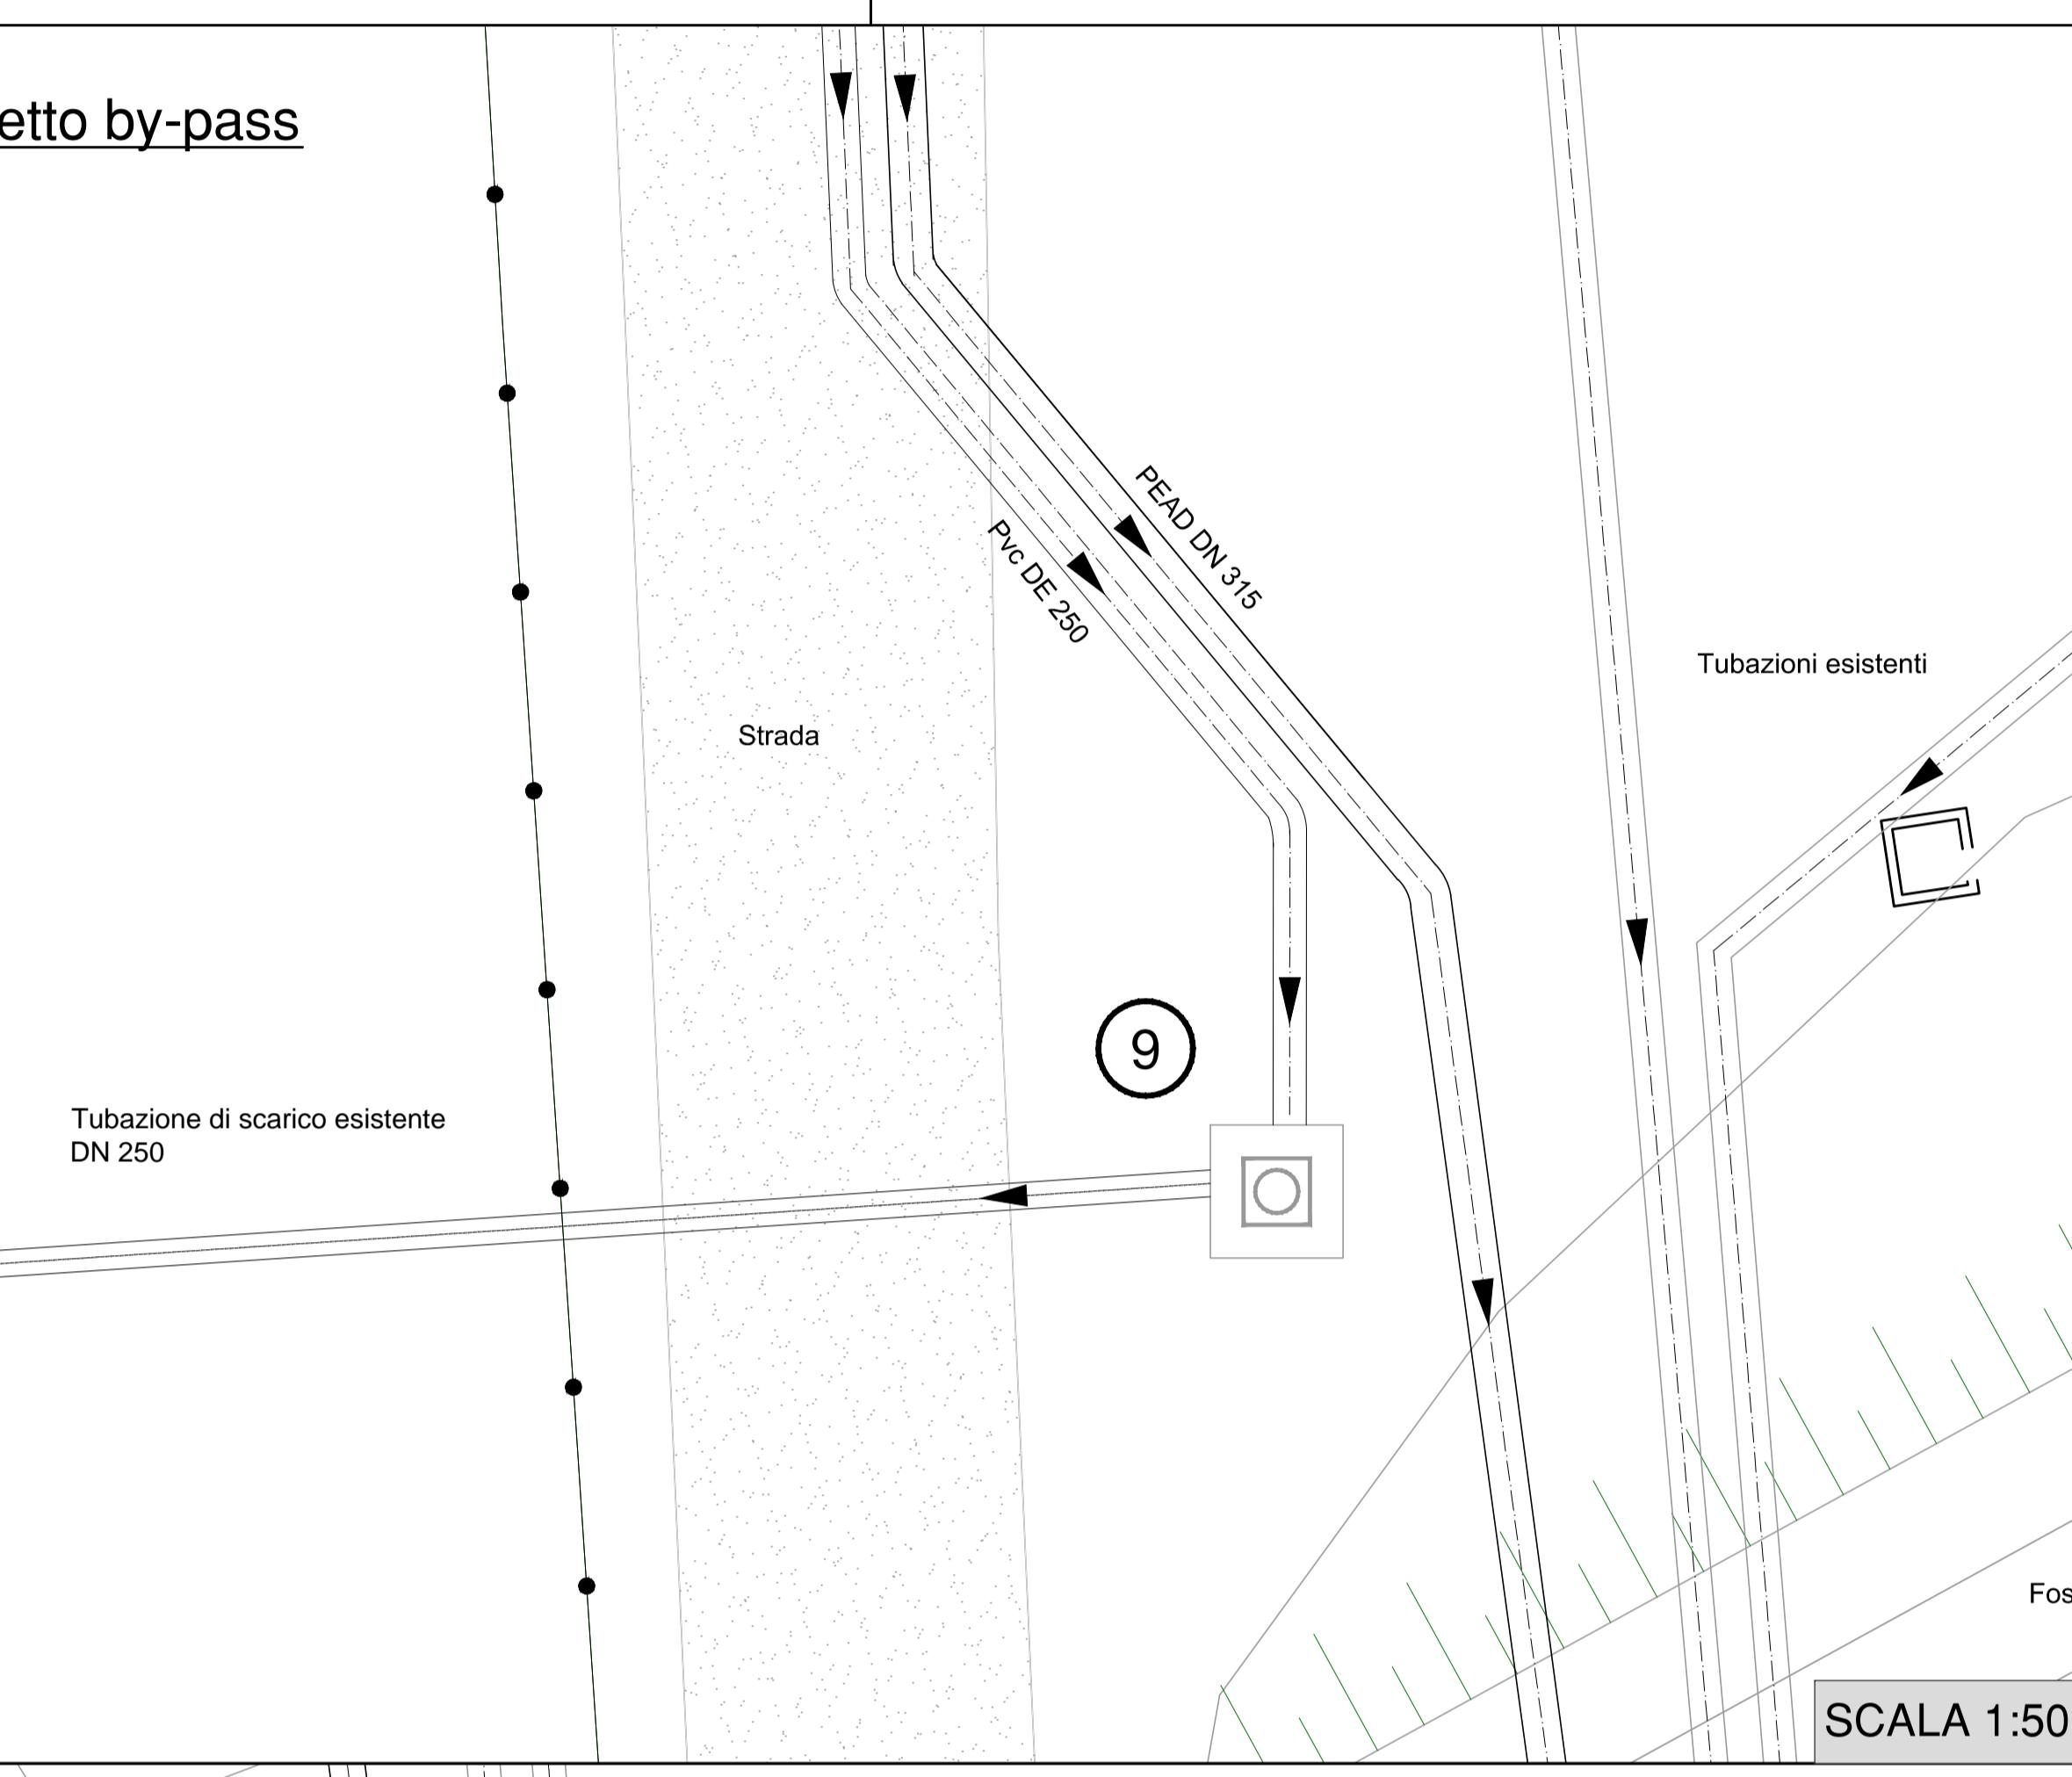

## Collegamento pozzetto sollevamento

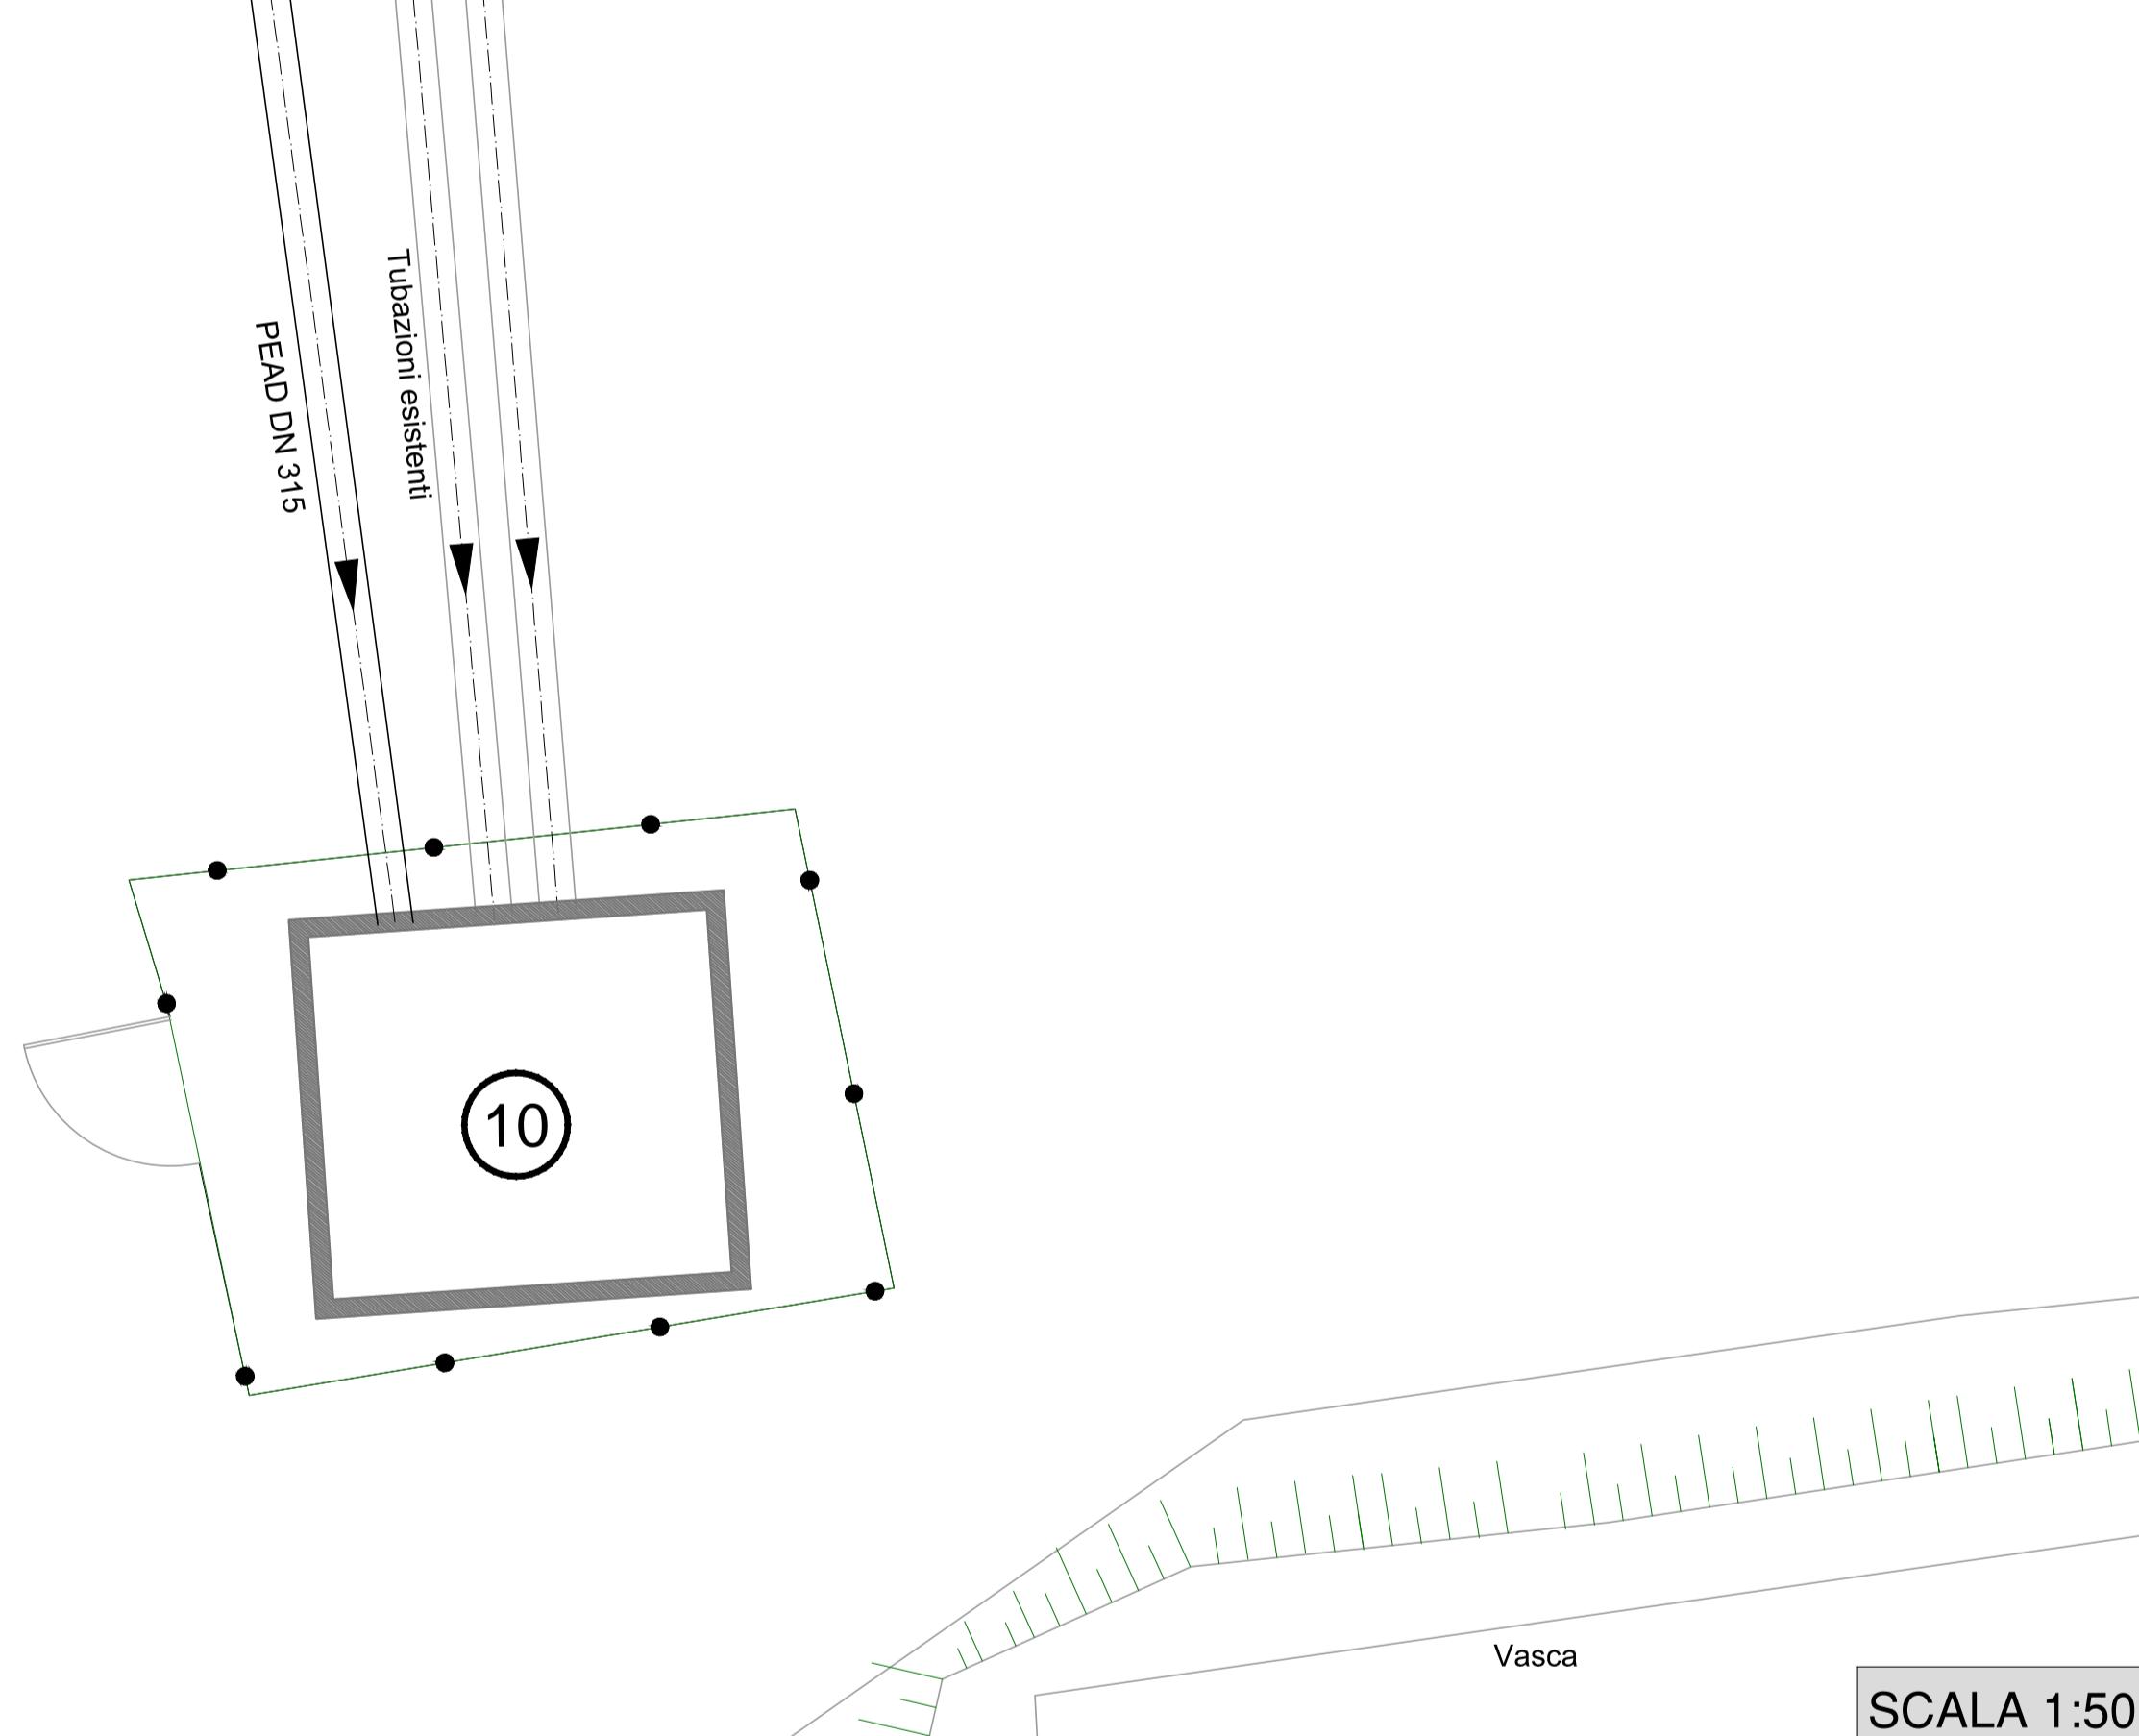Vasca flusso orizzontale  
1° Stadio

SCALA 1:100