

PROGETTO ESECUTIVO

PROGETTO DI RISANAMENTO IGIENICO AMBIENTALE DEL CANALE BATTAGLI A SAN GIOVANNI VALDARNO

Titolo disegno/elaborato: Planimetria e profilo altimetrico stato di progetto nuova condotta acque reflue e nuovo Canale Battagli

INGEGNERIE TOSCANE

4

Gennaio 2013

INGEGNERIE TOSCANE s.r.l.

Sede Firenze Via De Sanctis 49


Progettazione e Lavori Grandi Progetti

Il DIRETTORE TECNICO INGEGNERIE TOSCANE




Il RESPONSABILE DEL SERVIZIO PROGETTAZIONE

Dott. Ing. Alessandro FRITTELLI

Il COORDINATORE SICUREZZA IN FASE DI PROGETTAZIONE

Dott. Ing. Alessandro FRITTELLI






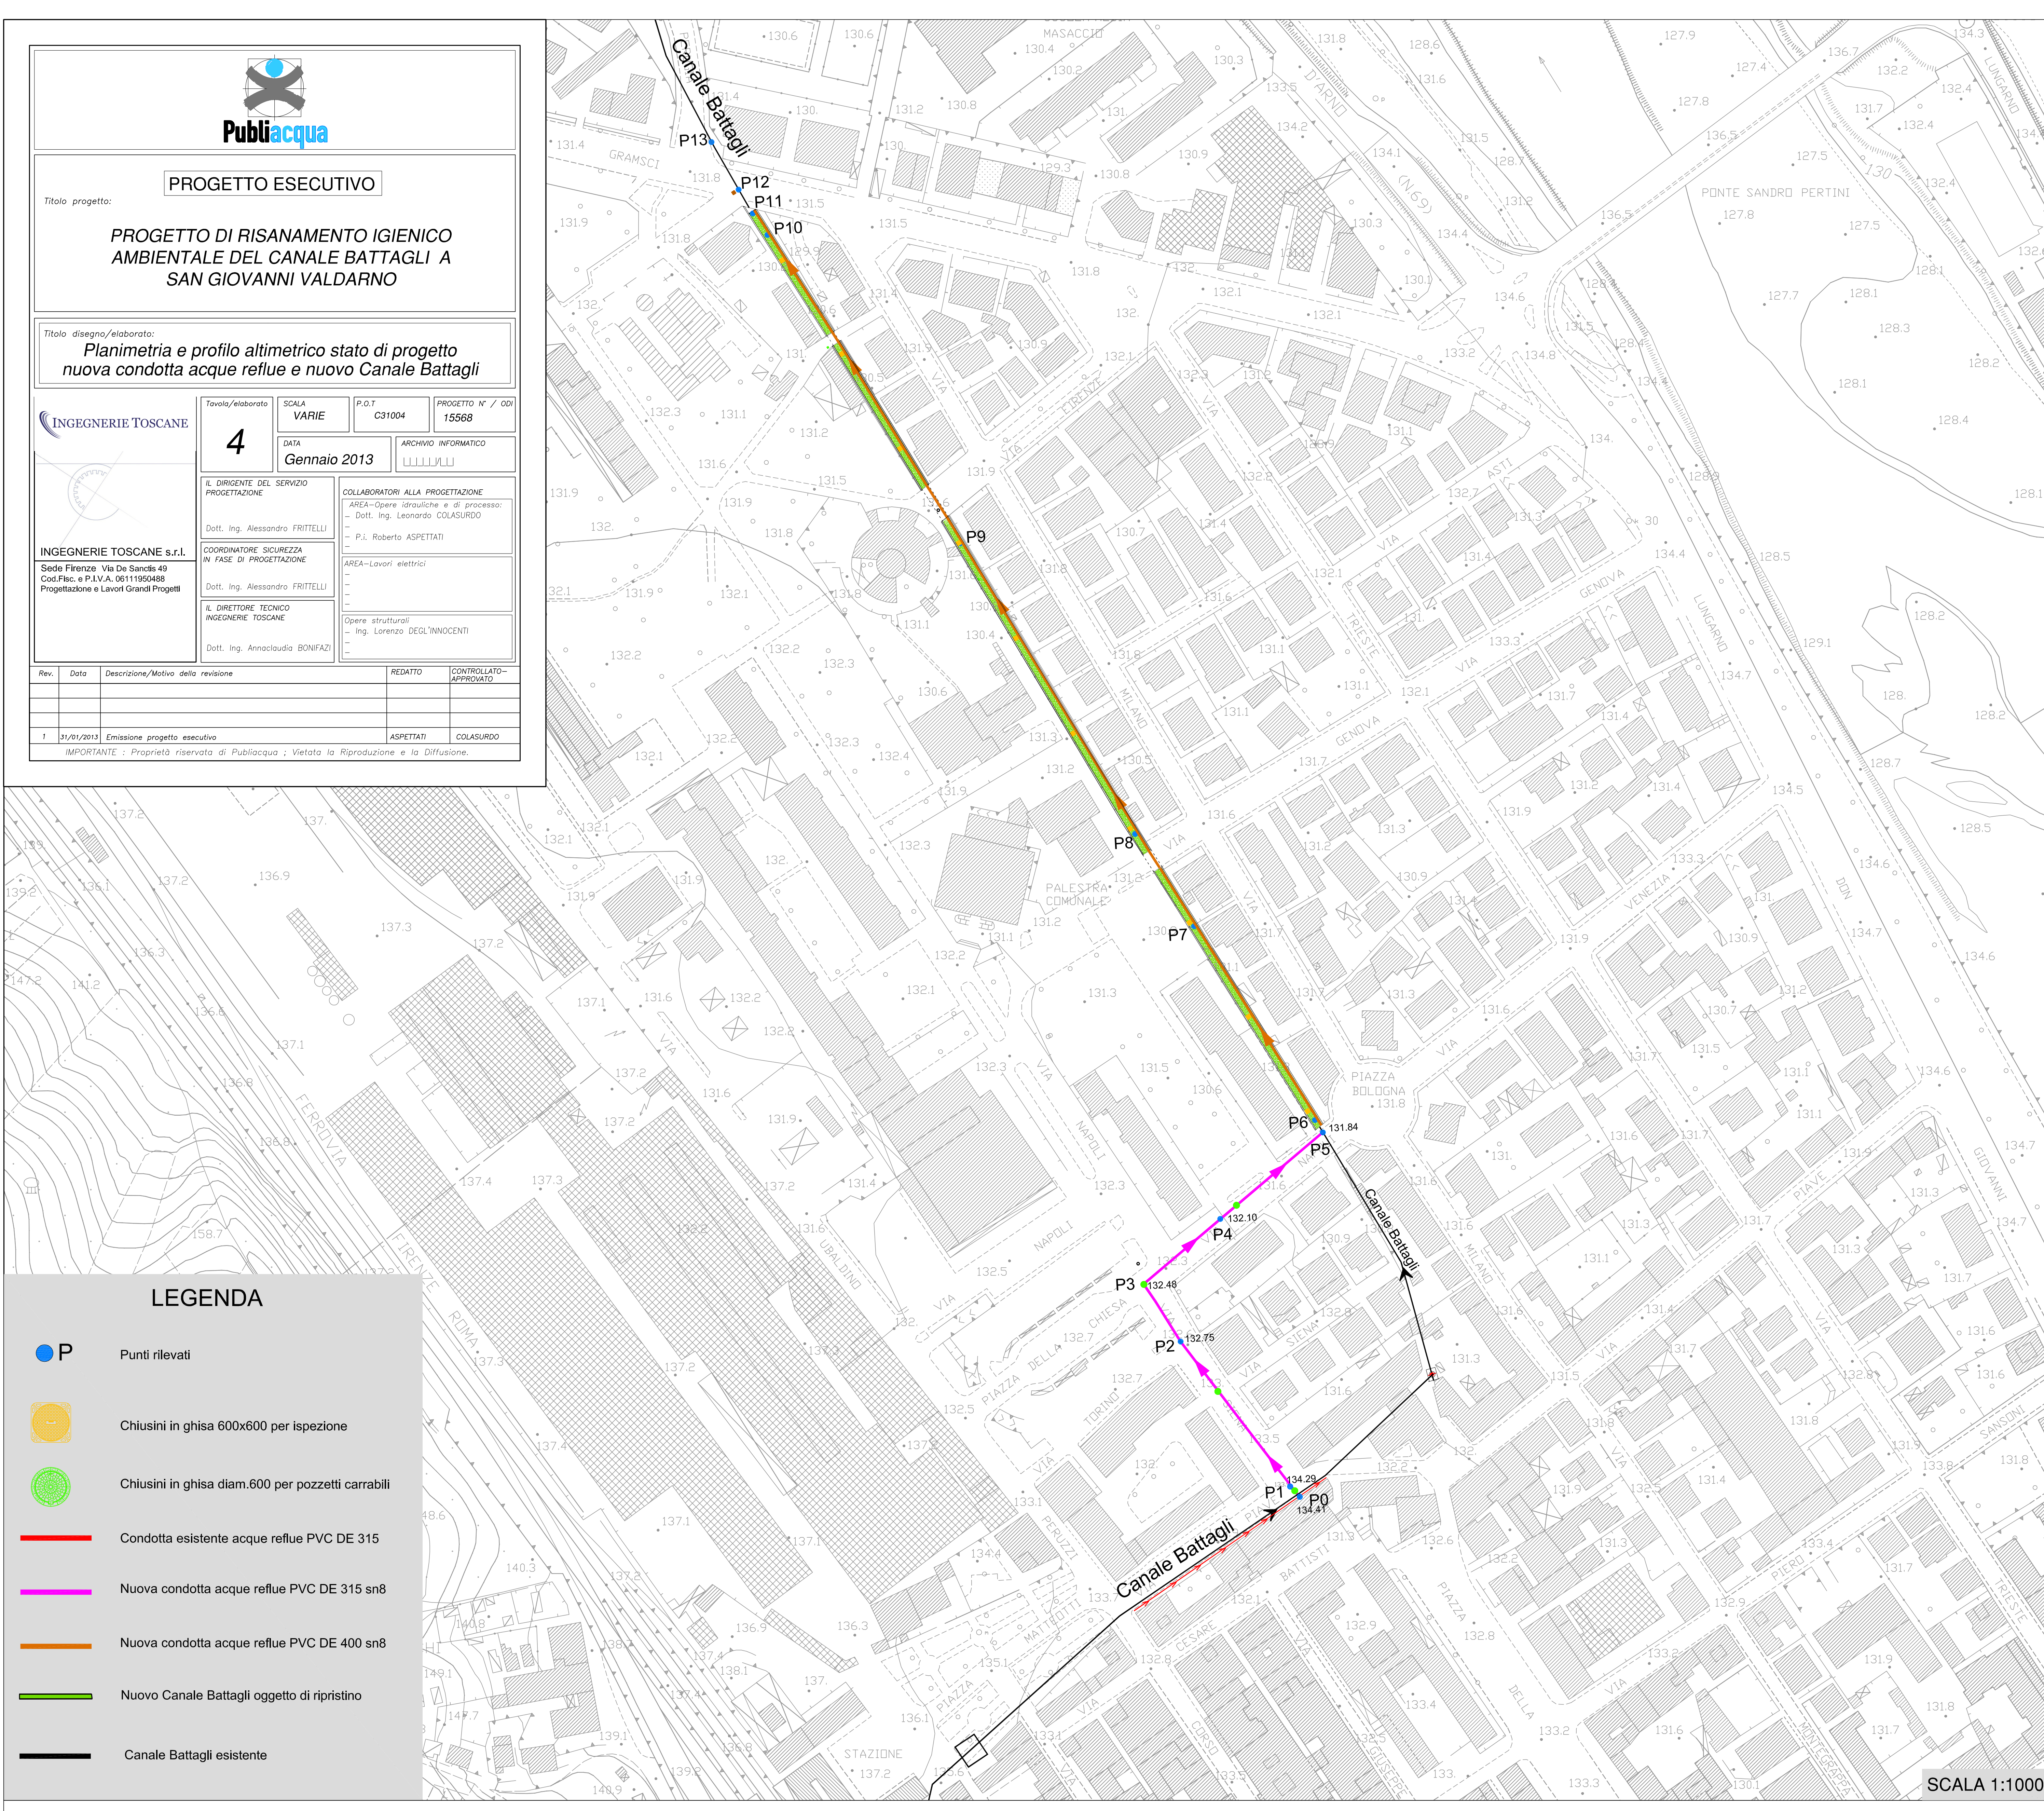


LEGENDA

- P Punti rilevati
- Chiusini in ghisa 600x600 per ispezione
- Chiusini in ghisa diam.600 per pozzetti carrabili
- Condotta esistente acque reflue PVC DE 315
- Nuova condotta acque reflue PVC DE 315 sn8
- Nuova condotta acque reflue PVC DE 400 sn8
- Nuovo Canale Battagli oggetto di ripristino
- Canale Battagli esistente

SCALA 1:1000

Profilo f.f. nuova tubazione acque nere e Canale Battagli stato di progetto

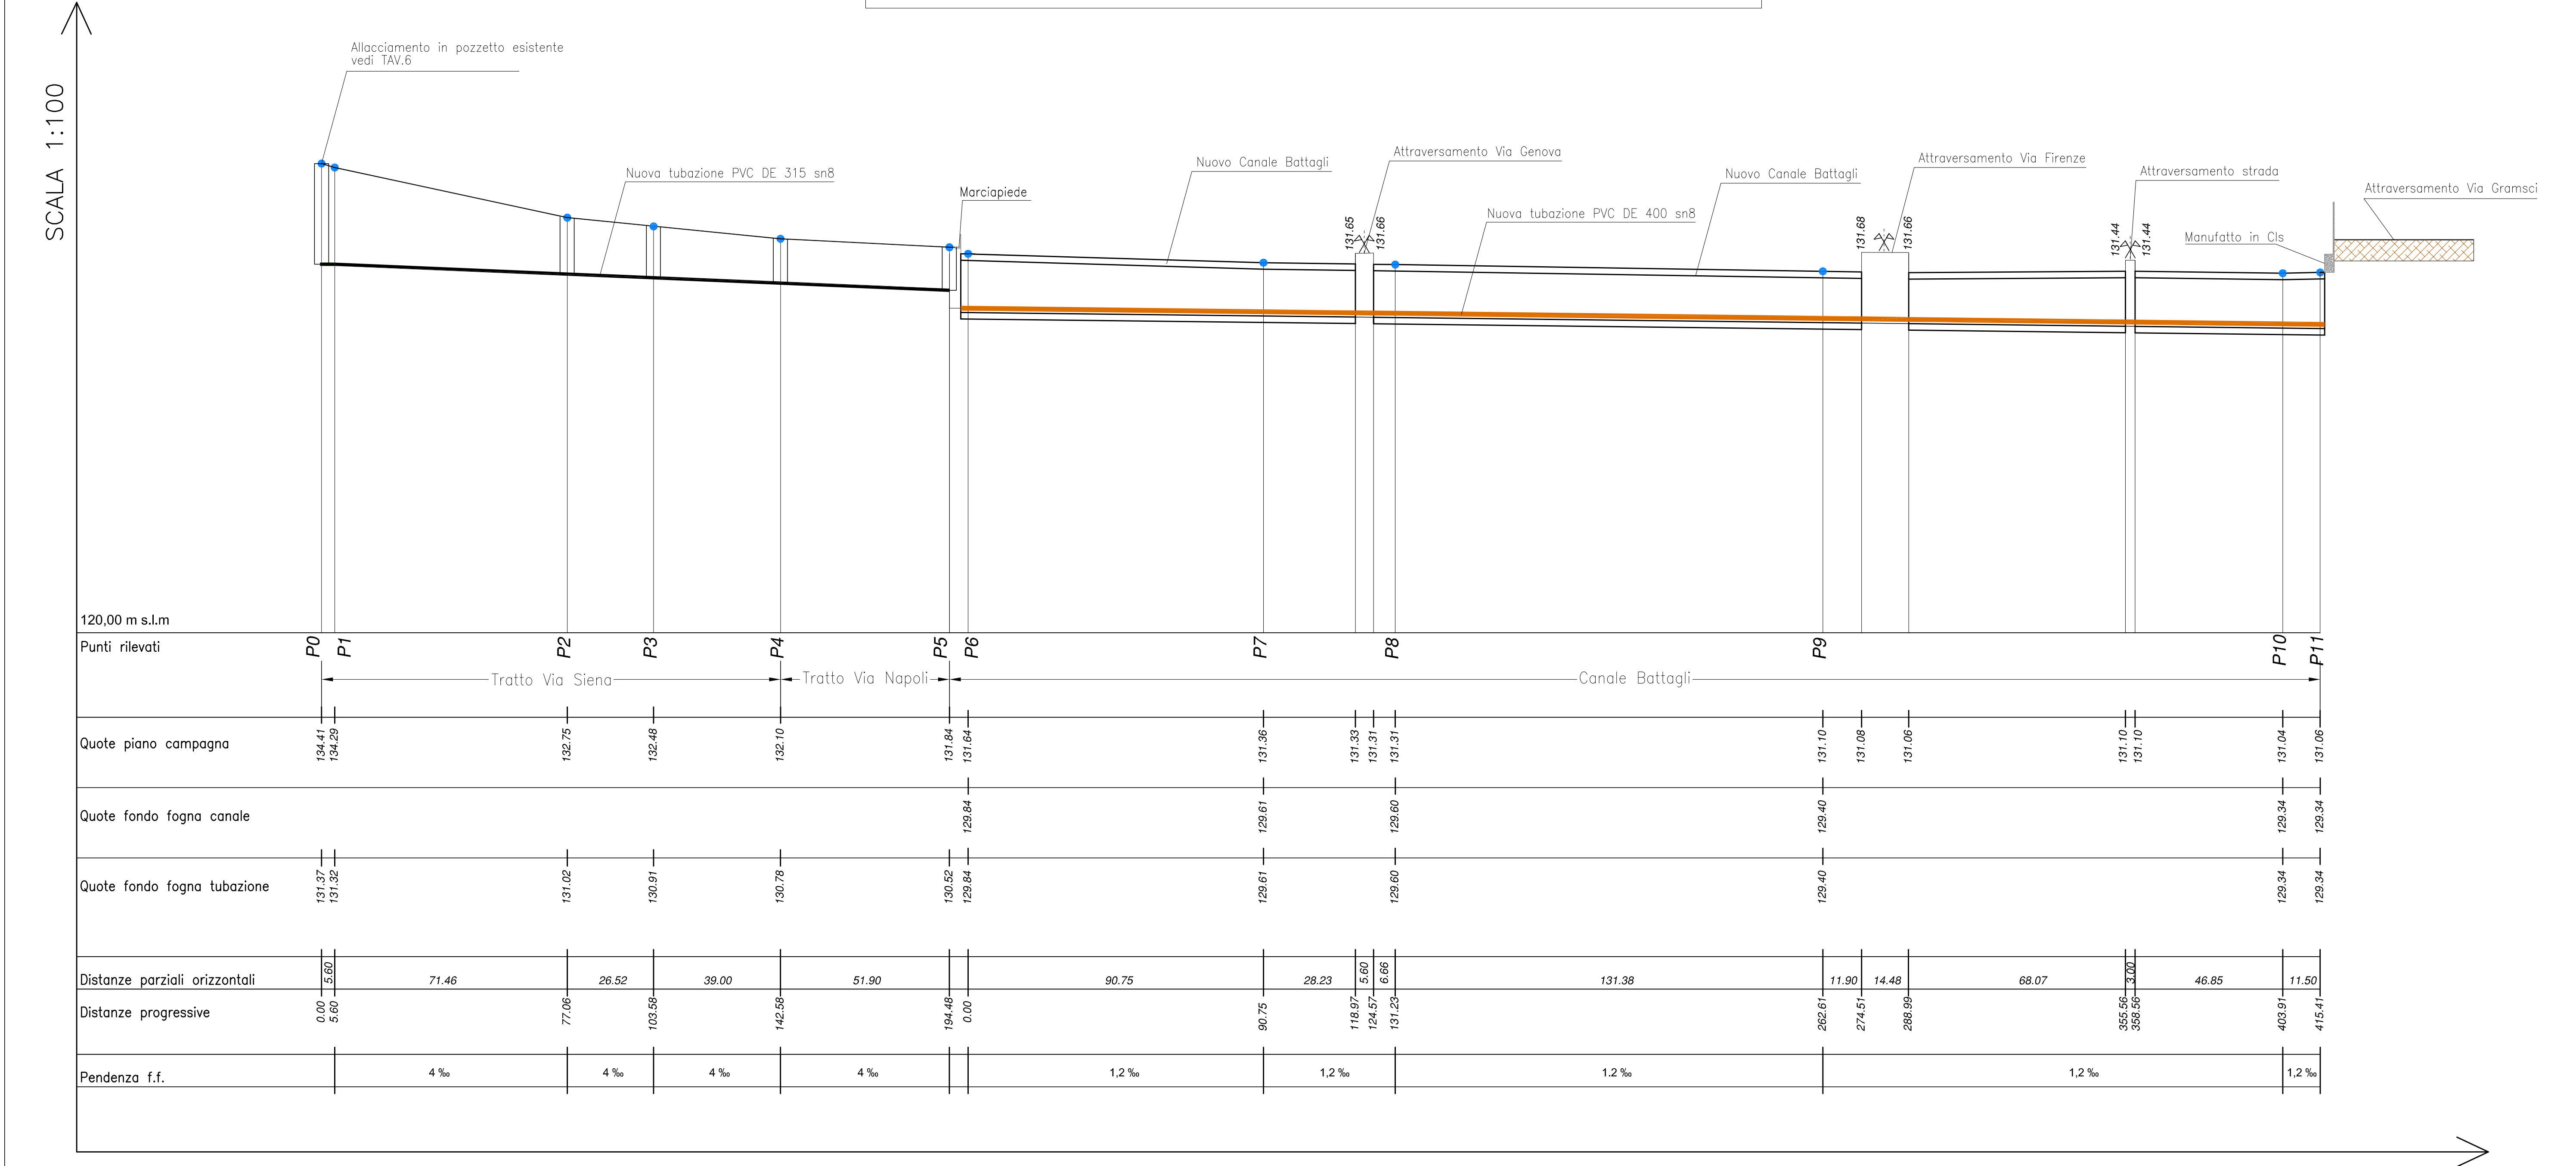

SCALA 1:1000