



# Publiacqua

# Comune di Pistoia


## PROGETTO:

# MANUTENZIONE E PULIZIA DIGESTORI E GASOMETRO IMPIANTO DI DEPURAZIONE DI PISTOIA CENTRALE



Tavola/elaborato <b>TAV. 8</b>	Titolo: <b>Particolari opere provvisionali: PARAPETTI E LINEA VITA PROVISORI</b>	SCALA varie		
		DATA 08/08/201		
<p>Progetti e Lavori</p> <p> <b>INGEGNERIE TOSCANE</b></p> <p>Sede Firenze Via De Sanctis ,49 Cod.Fisc. e P.I.V.A. 06111950488</p> <p>Organizzazione con Sistema di Gestione Integrato Certificato in conformità alle normative ISO9001 - ISO14001 - OHSAS18001 - SA8000</p>				
<b>PROGETTISTI :</b> Dott.Ing. Rocco STURCHIO Dott.Ing. Francesca Sinacori		<b>COLLABORATORI :</b> Geom. Simone Bertaccini		
<b>CONSULENTI TECNICI:</b> Dott.Ing. Francesca Sinacori		<b>COMMessa IT:</b> – 2P03PL010000033/03		
<b>COORDINATORE SICUREZZA:</b>		<b>RESPONSABILE COMMITTENTE:</b> P.I. Armando Miniati		
<b>DIRETTORE TECNICO INGEGNERIE TOSCANE :</b> Ing. Annaclaudia Bonifazi		<b>RESPONSABILE DEL PROCEDIMENTO :</b> P.I. Armando Miniati		
REV.	Data	DESCRIZIONE/MOTIVO DELLA REVISIONE	REDATTO	CONTROLLATO / APPROVATO
01	08/08/14	EMISSIONE PROGETTO ESECUTIVO	Geom.Bertaccini	Dott.Ing. Rocco Sturchio
Vietata la riproduzione e la diffusione.				


# PARTICOLARE PIANTA 1:20

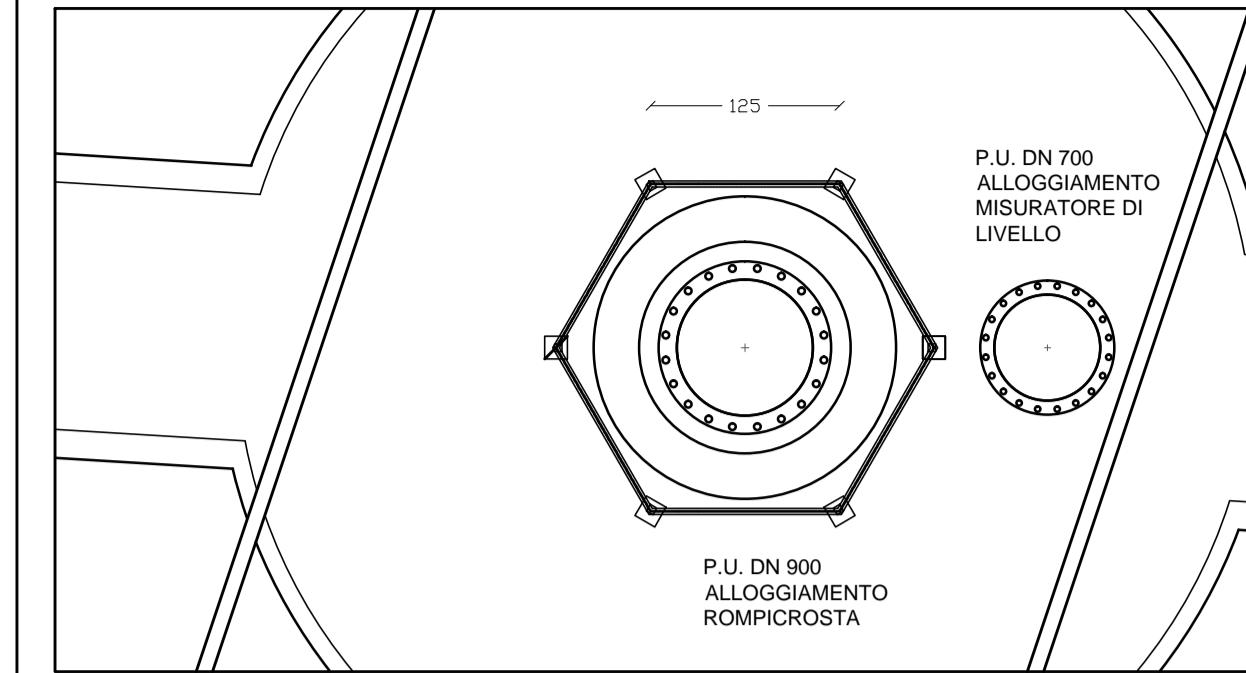


## DISTINTA MATERIALI PER OGNI DIGESTORE:

m 7.5 di quadro 25x25  
m 7.5 di tubolare 40x40x  
m 6.6 di tubolare 50x50x  
n. 6 piastre 150x150x5  
n. 6x4= 24 tasselli  
m 0.5 tubo dn 700  
n. 1 flangia piana dn 700  
n. 8 viti m22x90+dadi m2


## PROSPETTO 1:20

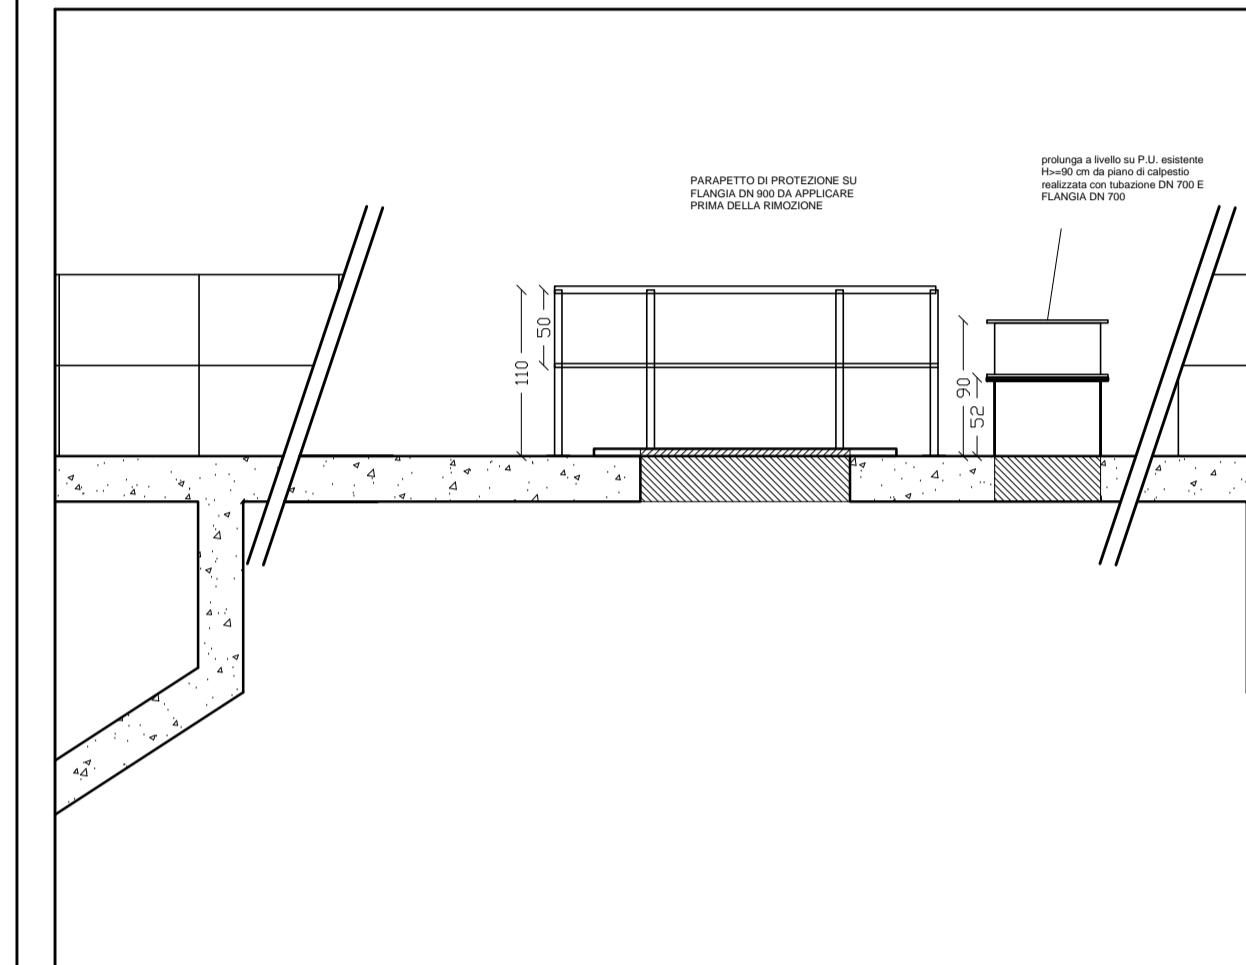

## SEZIONE 1:20

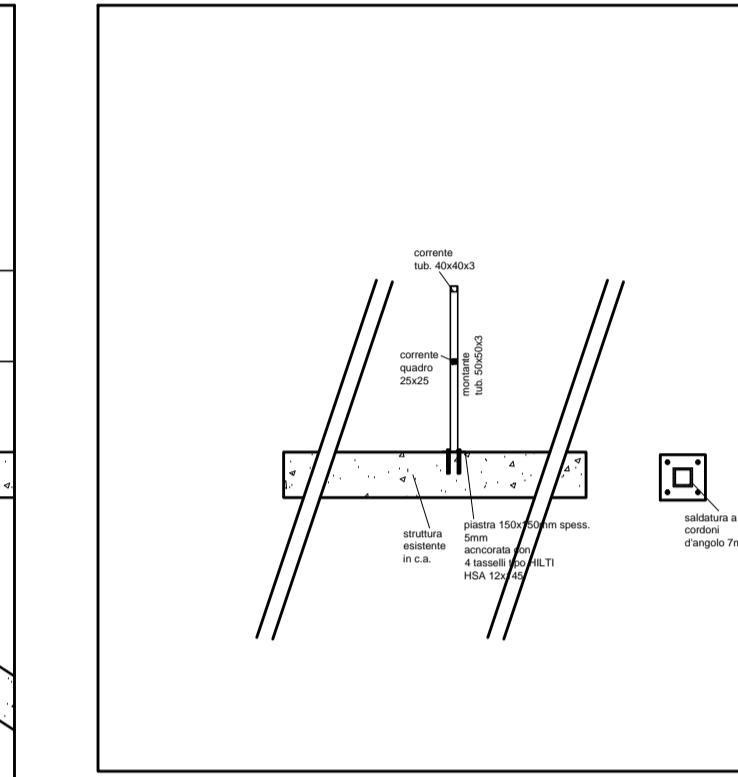

# PIANTA DIGESTORI 1:200

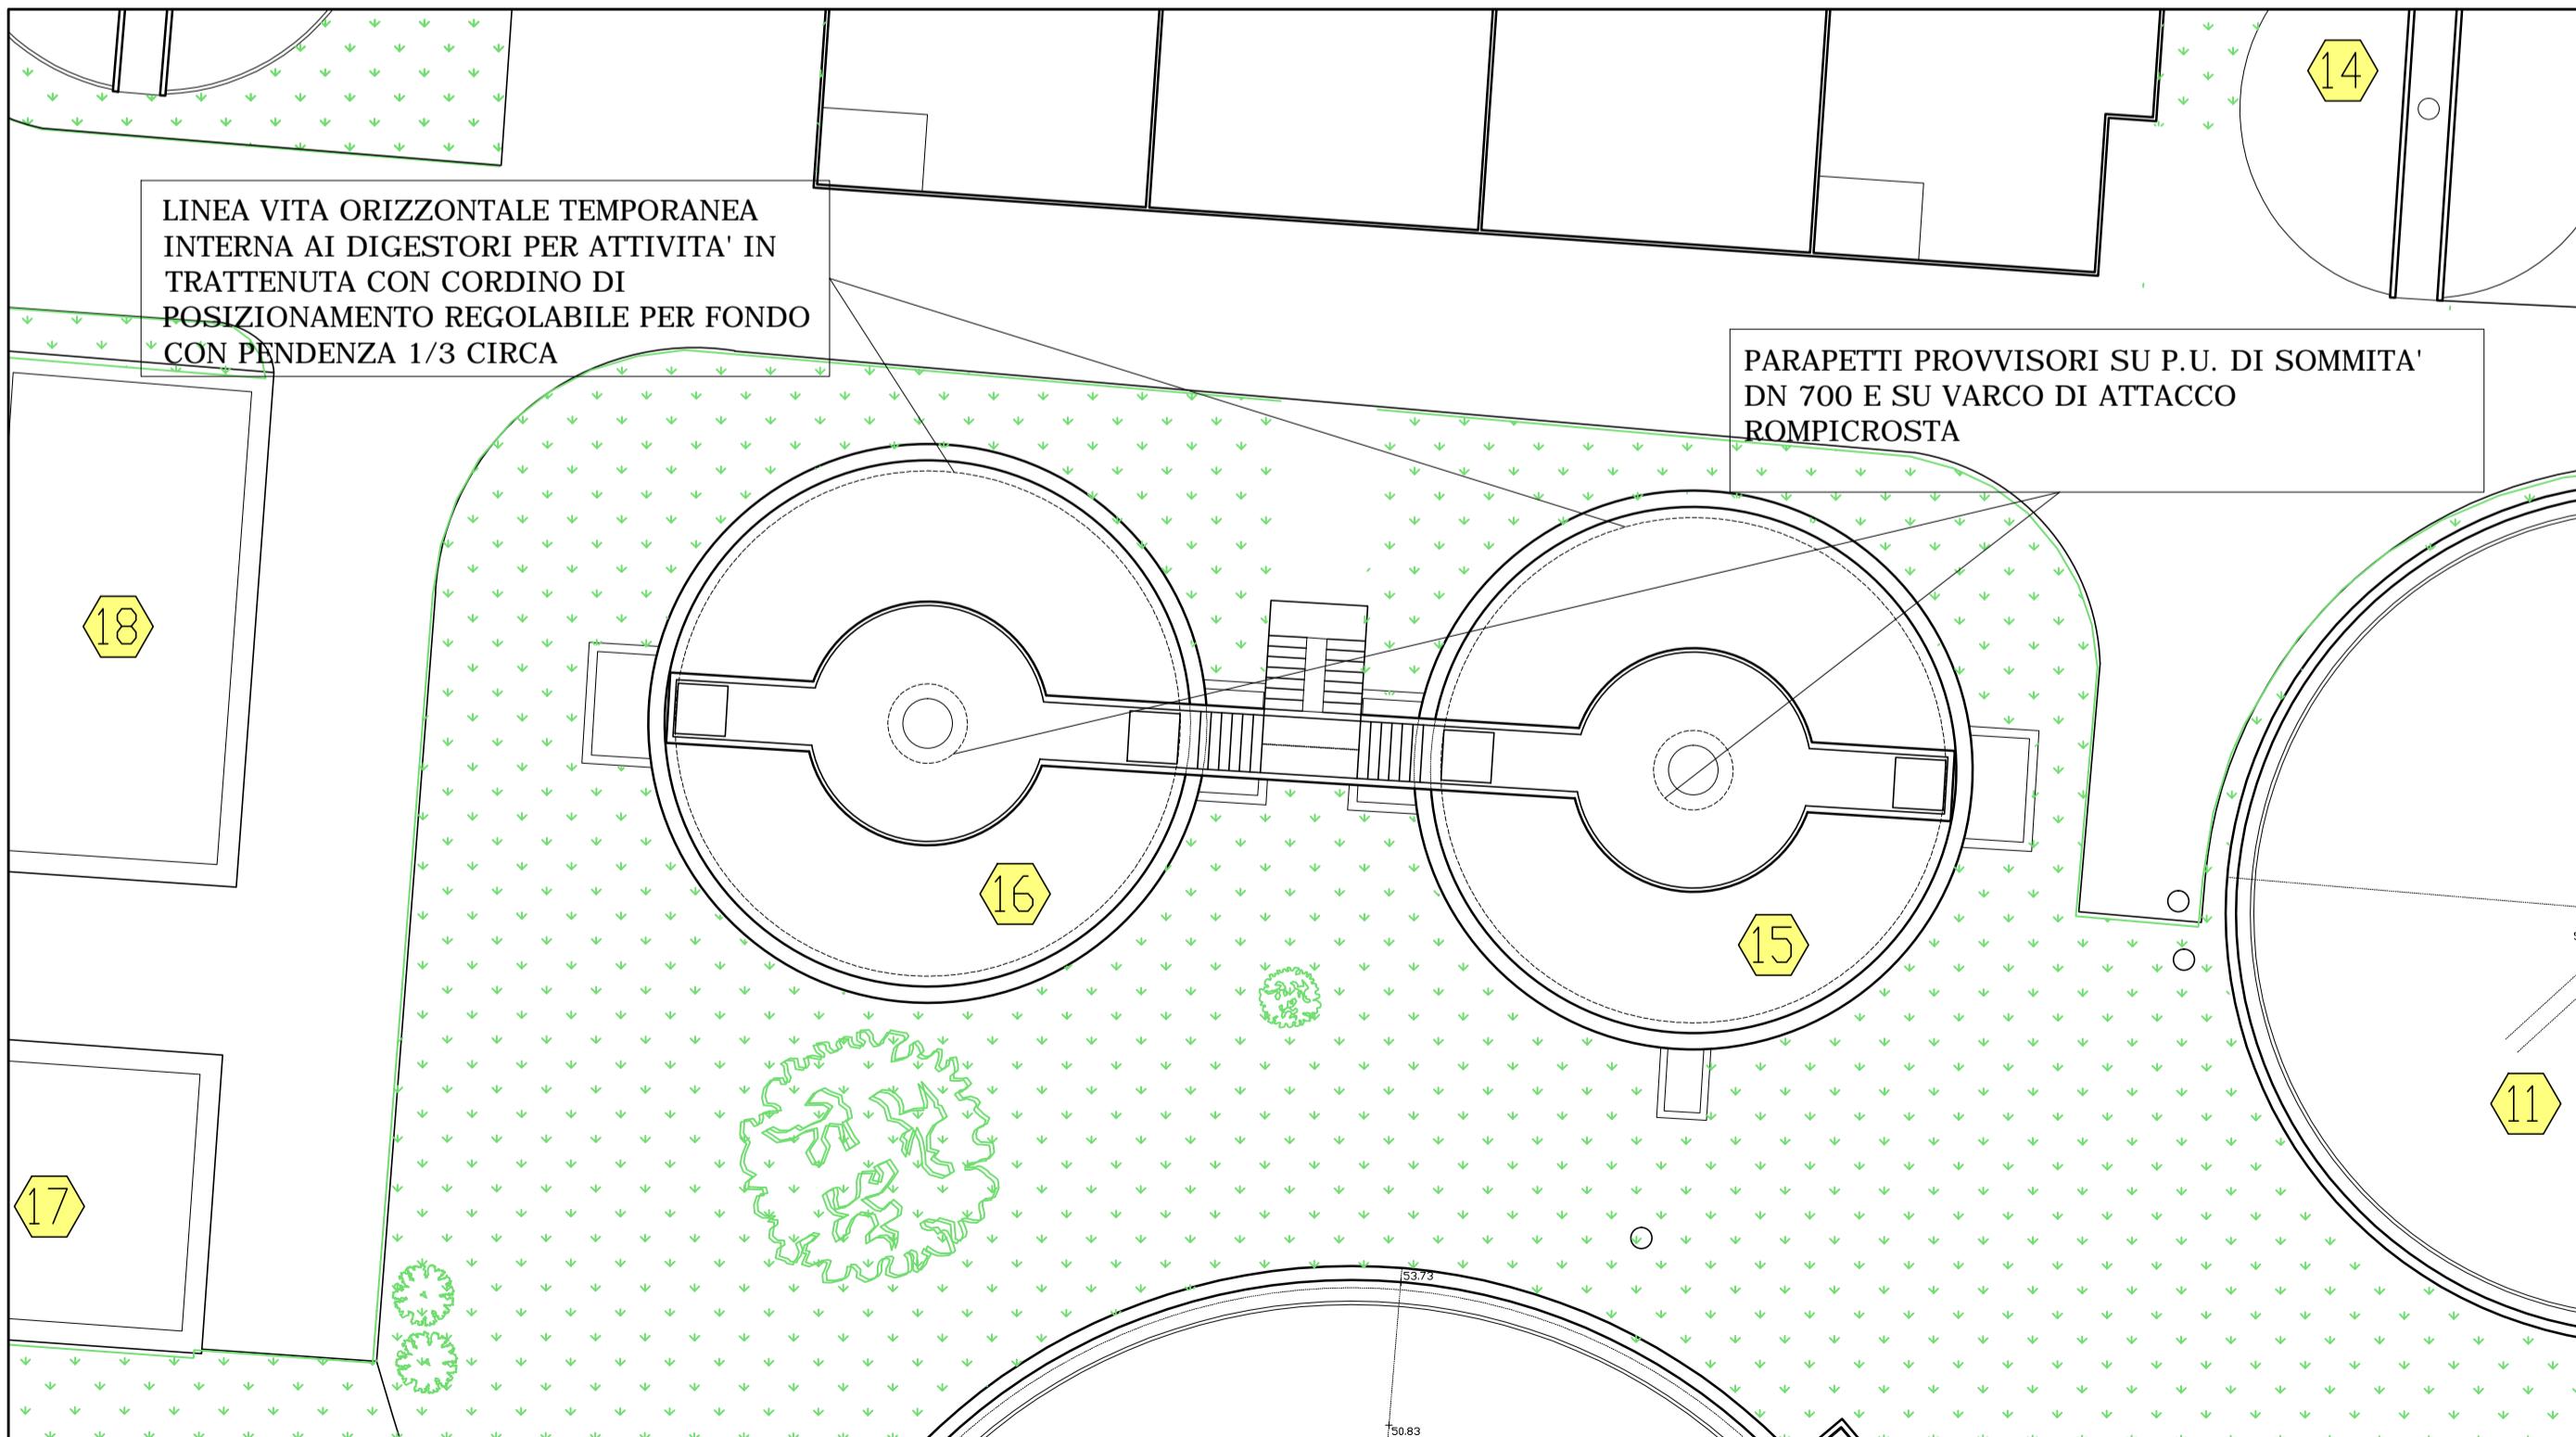

## SCHEMA IPOTETICO LINEA VITA TEMPORANEA

